

### LEGENDA


INTERVENTI	TIPOLOGIA
	IDROSEMINA
	GRUPPI ARBOREI
	GRUPPI ARBOREI-ARBUSTIVI
	SIEPI ARBOREE
	SIEPI ARBUSTIVE
	FASCIA ARBOREA
	FASCIA ARBUSTIVA
	FASCIA ARBOREO-ARBUSTIVA

SPECIE	SESTO DI IMPIANTO	DIMENSIONE DI IMPIANTO
	Populus tremula	8,00 mt circonf. fusto 14/18 cm
	Aesculus hippocastanum	8,00 mt circonf. fusto 18/20 cm
	Ostrya carpinifolia	6,00 mt circonf. fusto 16/18 cm
	Sorbus torminalis	4,00 mt circonf. fusto 10/12 cm
	Acer campestre	6,00 mt circonf. fusto 16/18 cm
	Malus floribunda	5,00 mt circonf. fusto 16/18 cm
	Monus alba	8,00 mt circonf. fusto 14/16 cm
	Fraxinus excelsior	8,00 mt circonf. fusto 16/18 cm

NB: Tutti gli interventi saranno associati all'inerbimento con idrosemina con il seguente miscuglio di semi (30gr/mq):  
 60% Graminacee e Cyperaceae  
 30% Fabaceae  
 10% Miscio

Fabaceae: Trifolium pratense, Lotus corniculatus, Ononischis arenaria.  
 Asteraceae: Festuca ovina.  
 Graminacee: Bromus erectus, Poa annua, Poa pratensis, Molinia arundinacea, Bromus pinnatus, Hieracium minimum, Holcus lanatus, Avenola flexuosa, Phleum pratense, Phleum pratense.  
 Cyperaceae: Carex rostrata.  
 Miscio: Lolium perenne, Phalaris major, Taraxacum officinale, Anemone hepatica, Bellis perennis.

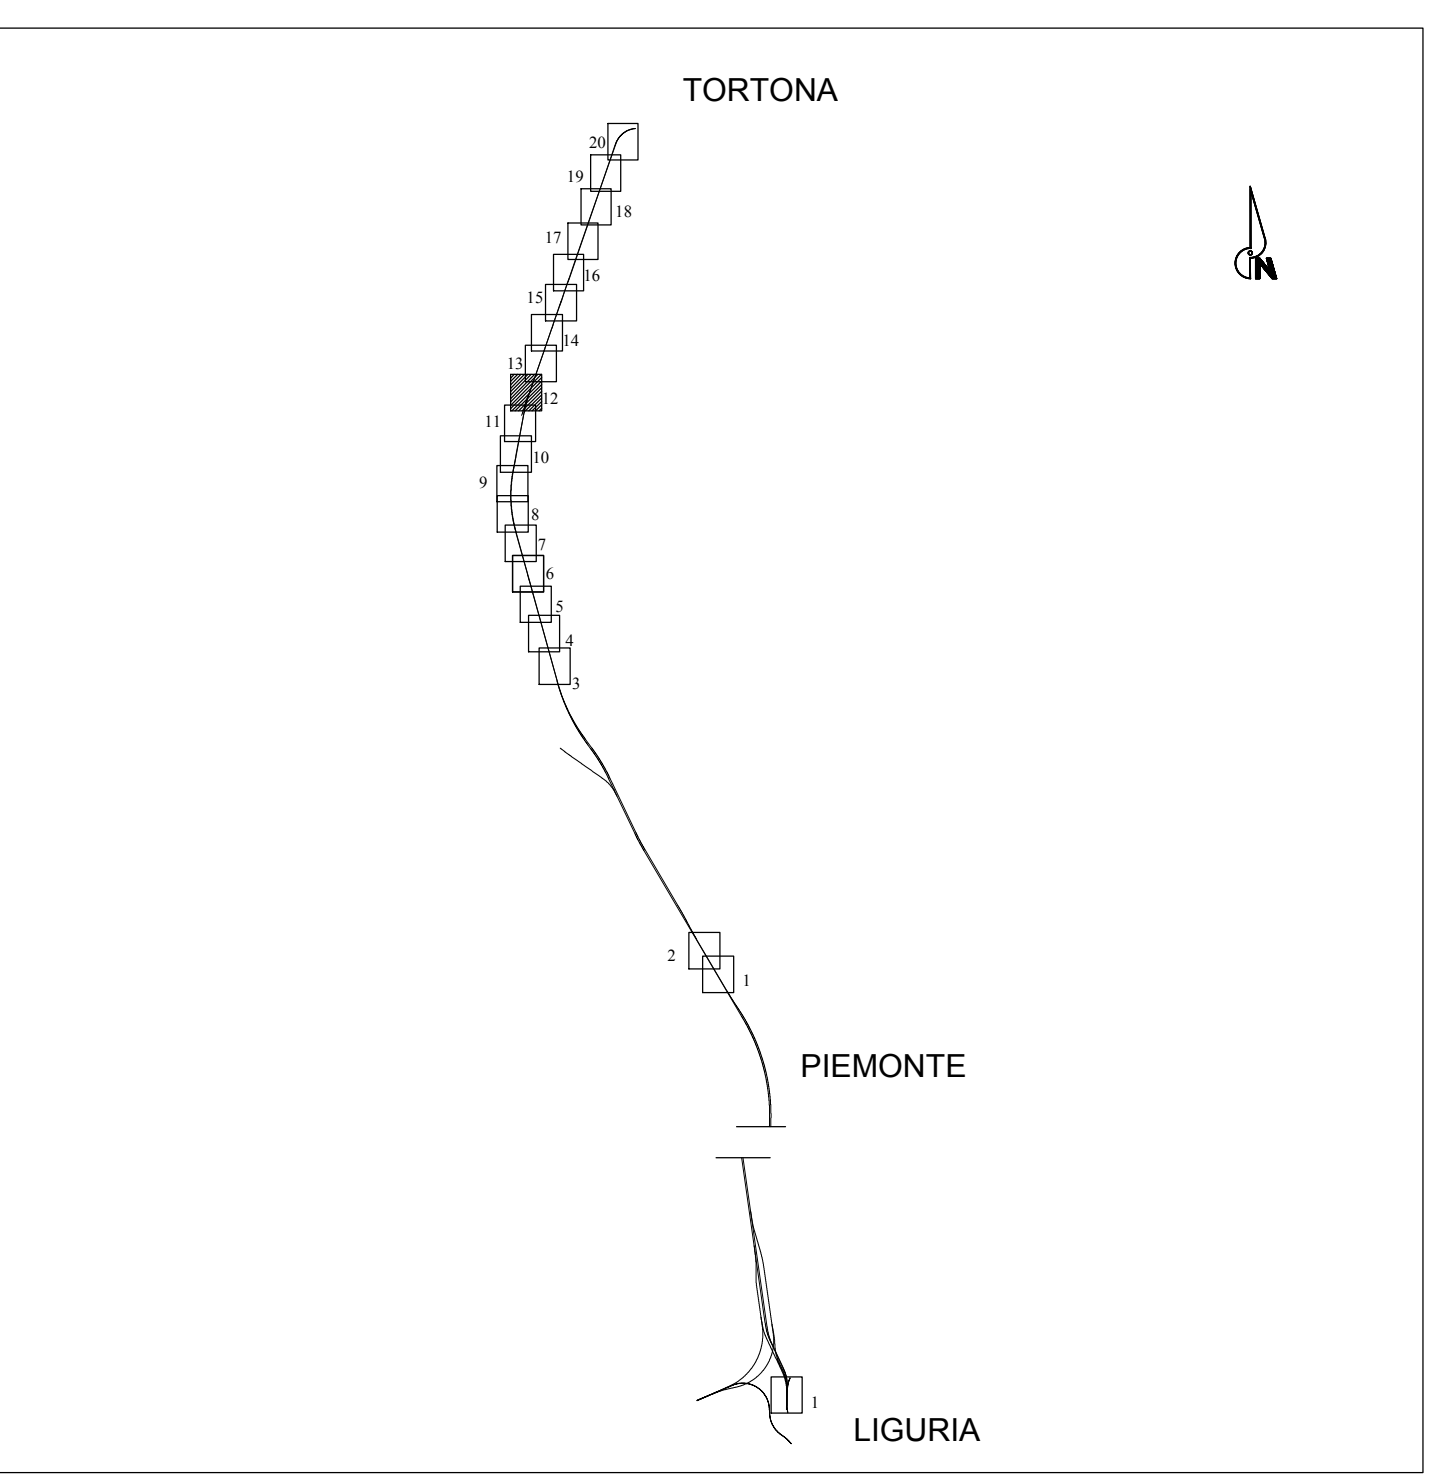

COMMITTENTE: **RFI**  
 RETE FERROVIARIA ITALIANA  
 GRUPPO FERROVIE DELLO STATO ITALIANE

ALTA Sorveglianza: **ITAFERR**  
 GRUPPO FERROVIE DELLO STATO ITALIANE

GENERAL CONTRACTOR: **Cociv**  
 Consorzio Costruttori Integrati Varesi

**INFRASTRUTTURE FERROVIARIE STRATEGICHE DEFINITE DALLA LEGGE OBIETTIVO N.443/01**  
**TRATTA A.V.I.A.C. TERZO VALICO DEI GIOVI**  
**PROGETTO ESECUTIVO**

Riambientalizzazioni linea  
 Opere all'aperto - Piemonte  
 Planimetria dal km 44+200 al km 45+100 - tav. 12

GENERAL CONTRACTOR		DIRETTORE LAVORI		SCALA:			
Cociv		Ing. N. Melstro		1:1000			
COMMESSA	LOTTO	FASE	ENTE	TIPO DOC.	OPERA/DESCRIZIONE	PROGR.	REV.
1G51	06	E	CV	P7	1A49B0	012	A
PROGETTAZIONE							
Rev.	Descrizione emissione	Redatto	Data	Verificato	Data	Progettista	IL PROGETTISTA
A00	Prima emissione	COCIV	24/07/2019	COCIV	24/07/2019	A. Melstro	
 Nome File: E01060CVF7M-RB0002A00 CUP: F14H2000000008							