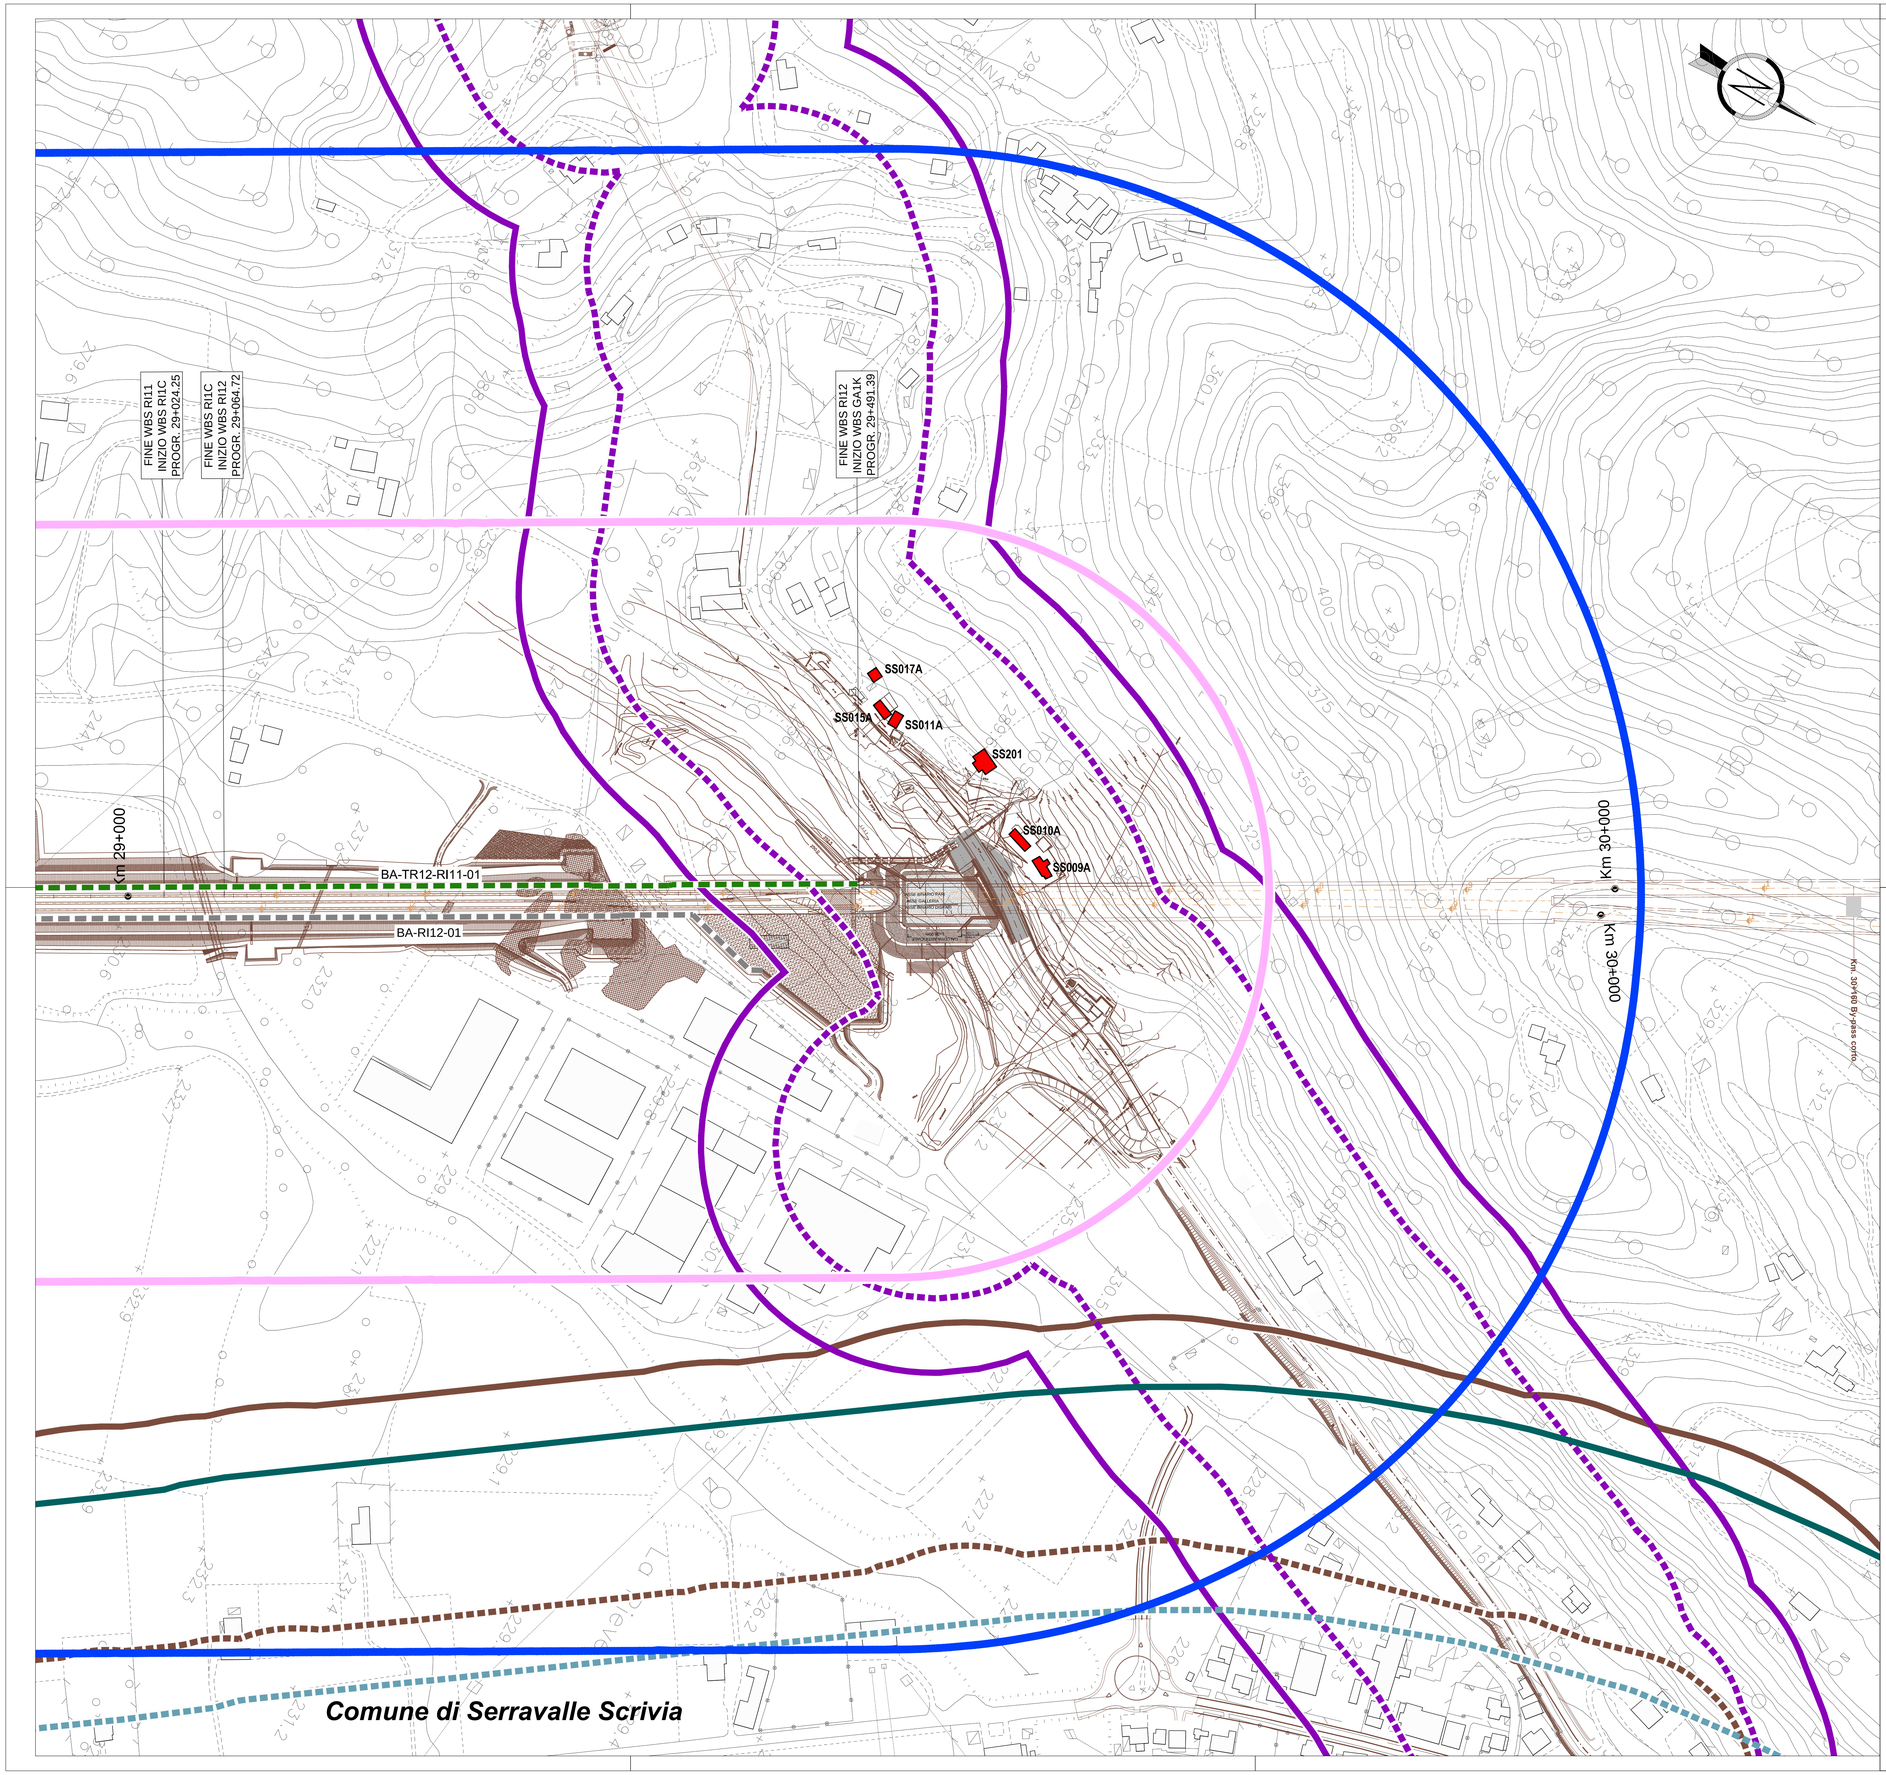

LEGENDA

Tracciato Linea A.V./A.C. Genova-Milano

Confini regionali

Confini comunali

Sistema edificato

Interventi di mitigazione

	Altezza:	Caratteristiche di fonoassorbimento:
BA-TR12-RI11-01	H=5,0 m	medie prestazioni
BA-RI12-01	H=4,0 m	medie prestazioni

xxx Edifici oggetto di verifica interna e codice ricettore

Fasce di pertinenza infrastrutture ferroviarie in progetto (D.P.R. 459/98)

Fascia B 250m

Ambito di studio 500m

COMMITTENTE:

RFI RETE FERROVIARIA ITALIANA
GRUPPO FERROVIE DELLO STATO ITALIANE

ALTA SORVEGLIANZA:

ITALFERR
GRUPPO FERROVIE DELLO STATO ITALIANE

GENERAL CONTRACTOR:

COCIV
Consorzio Collegamenti Integrati Veloci

INFRASTRUTTURE FERROVIARIE STRATEGICHE DEFINITE DALLA LEGGE OBIETTIVO N.443/01

TRATTA A.V./A.C. TERZO VALICO DEI GIOVI
PROGETTO ESECUTIVO

INTERVENTI DI MITIGAZIONE ACUSTICA (sostituzione infissi)

Piemonte

Tavola 2 di 17

INDIVIDUAZIONE EDIFICI VERIFICA INTERNA

GENERAL CONTRACTOR	DIRETTORE LAVORI	SCALA:
Consorzio Cociv Ing. N.Meistro		1:2000

COMMESSA	LOTTO	FASE	ENTE	TIPO DOC.	OPERA/DISCIPLINA	PROGR.	REV.
I G 5 1	0 6	E	C V	P 6	O V 3 6 B 0	0 0 2	A

PROGETTAZIONE

Rev.	Descrizione emissione	Redatto	Data	Verificato	Data	Progettista Integratore	Data	IL PROGETTISTA
A00	Prima emissione	COCIV	02/07/2019	COCIV	02/07/2019	A. Mancarella	02/07/2019	Dott. Ing. Aldo Mancarella Ordine Ingegneri Prov. TO n. 6271 R

n. Elab.

File:IG51-06-E-CV-P6-OV36-B0-002-A00.DWG

CUP:F81H92000000008

Scala di plot: 1: