

Striscia da 25 cm
Striscia da 15 cm





Striscia da 25 cm
Striscia da 15 cm

Striscia da 25 cm
Striscia da 15 cm


Striscia da 25 cm
Striscia da 15 cm

Striscia da 25 cm
Striscia da 15 cm

Striscia da 25 cm
Striscia da 15 cm

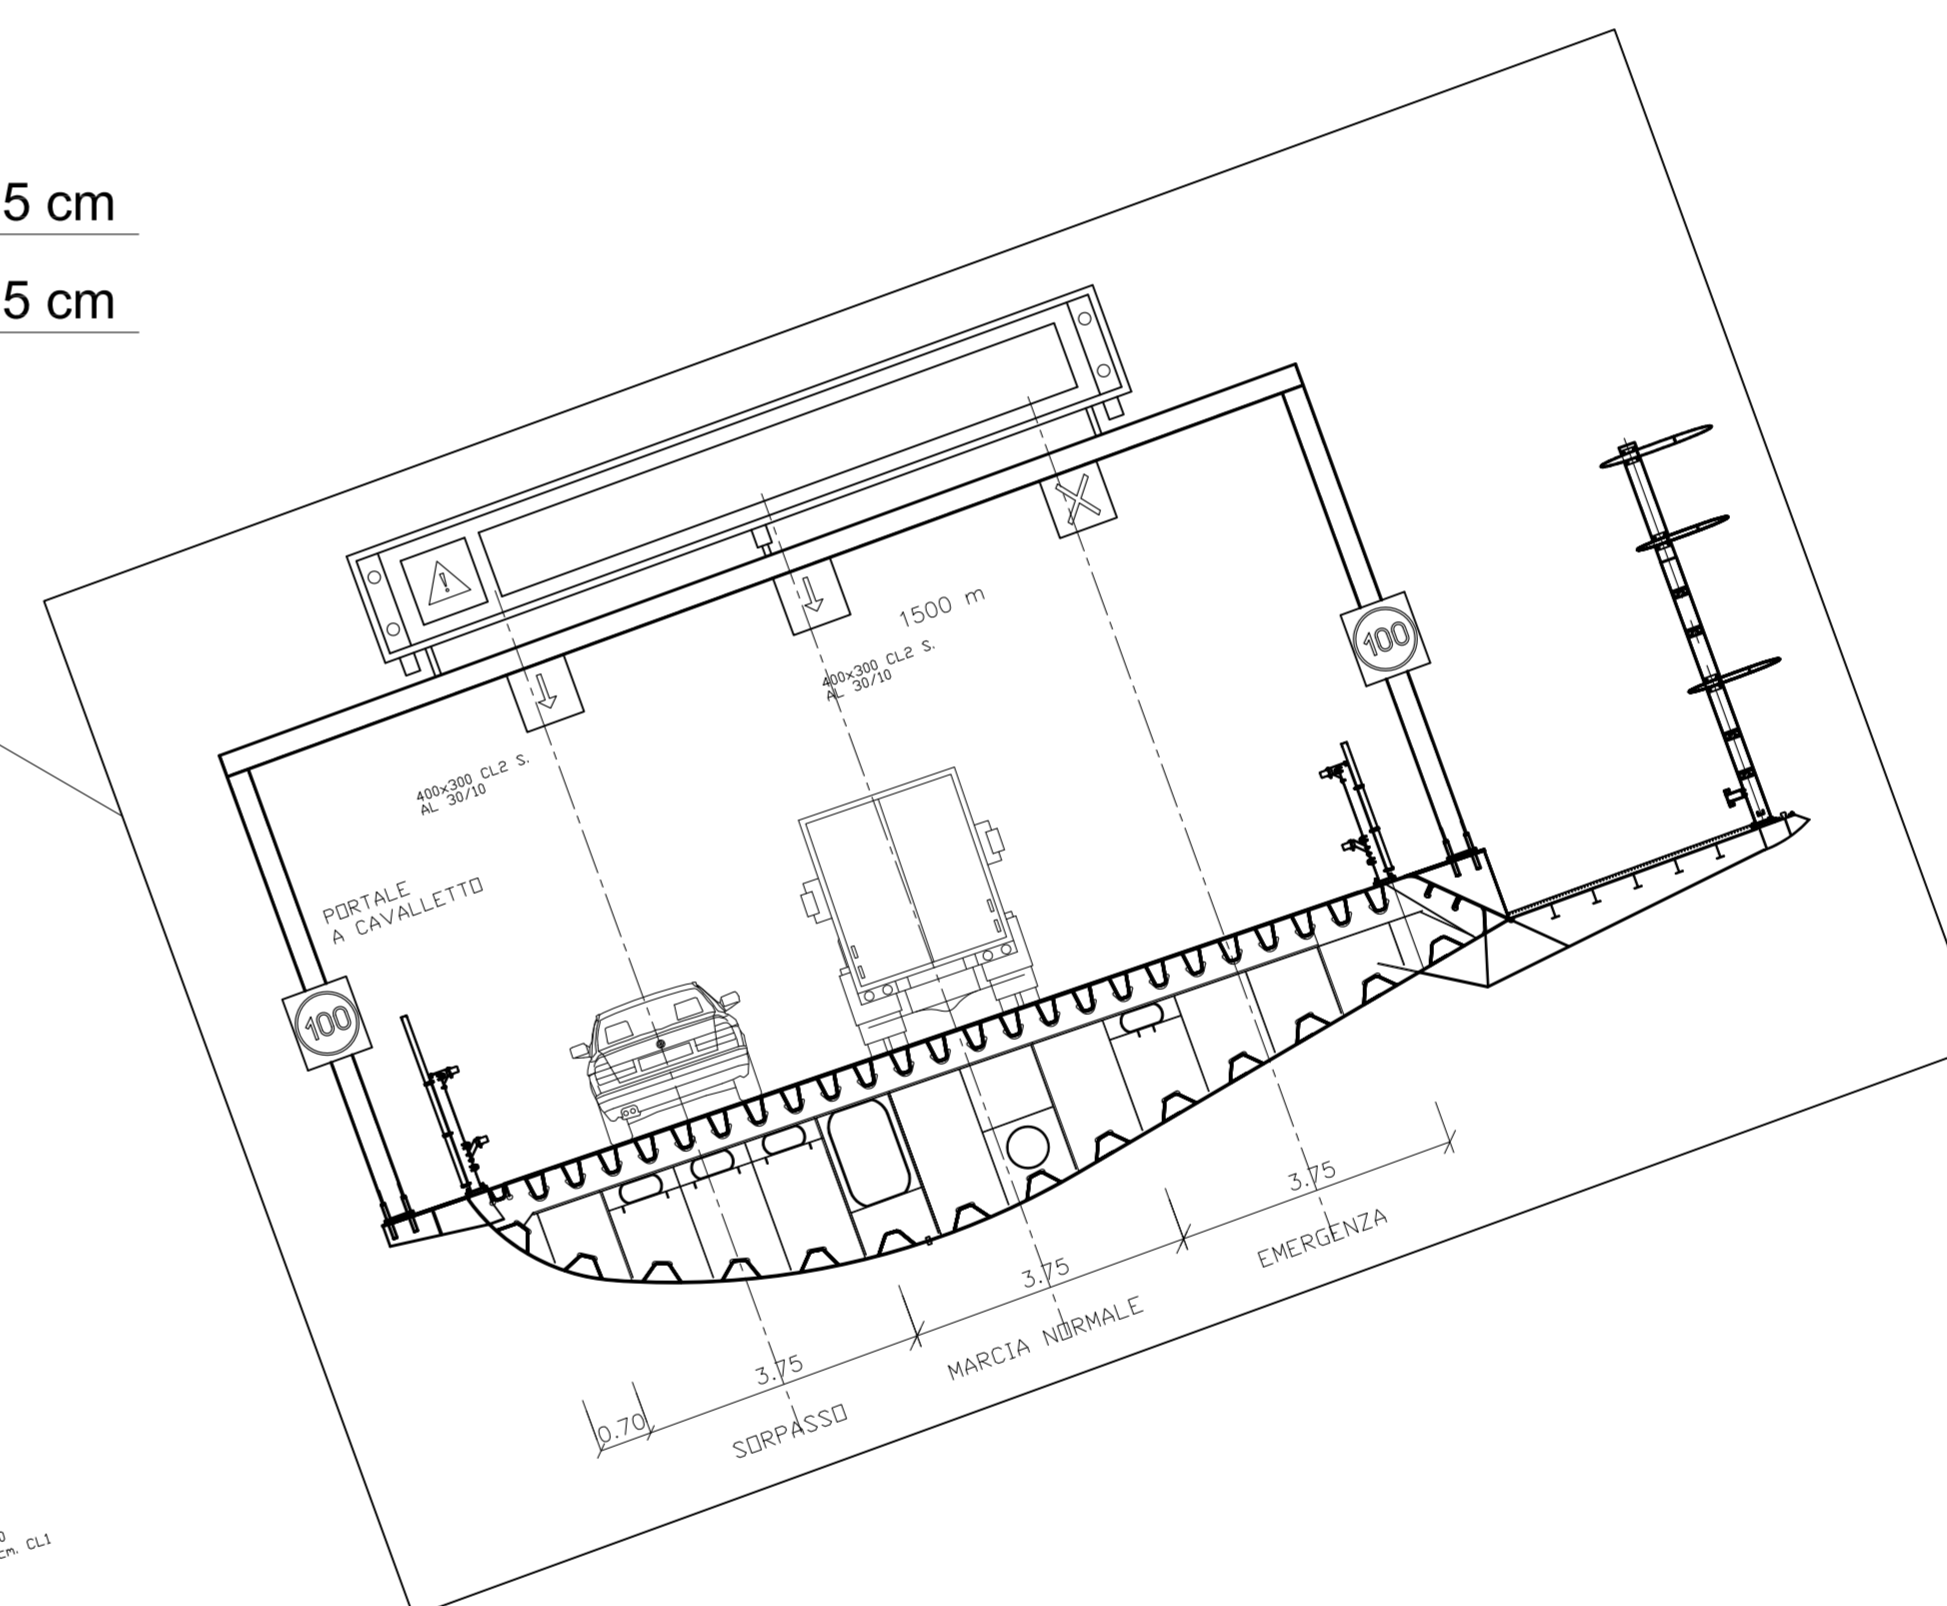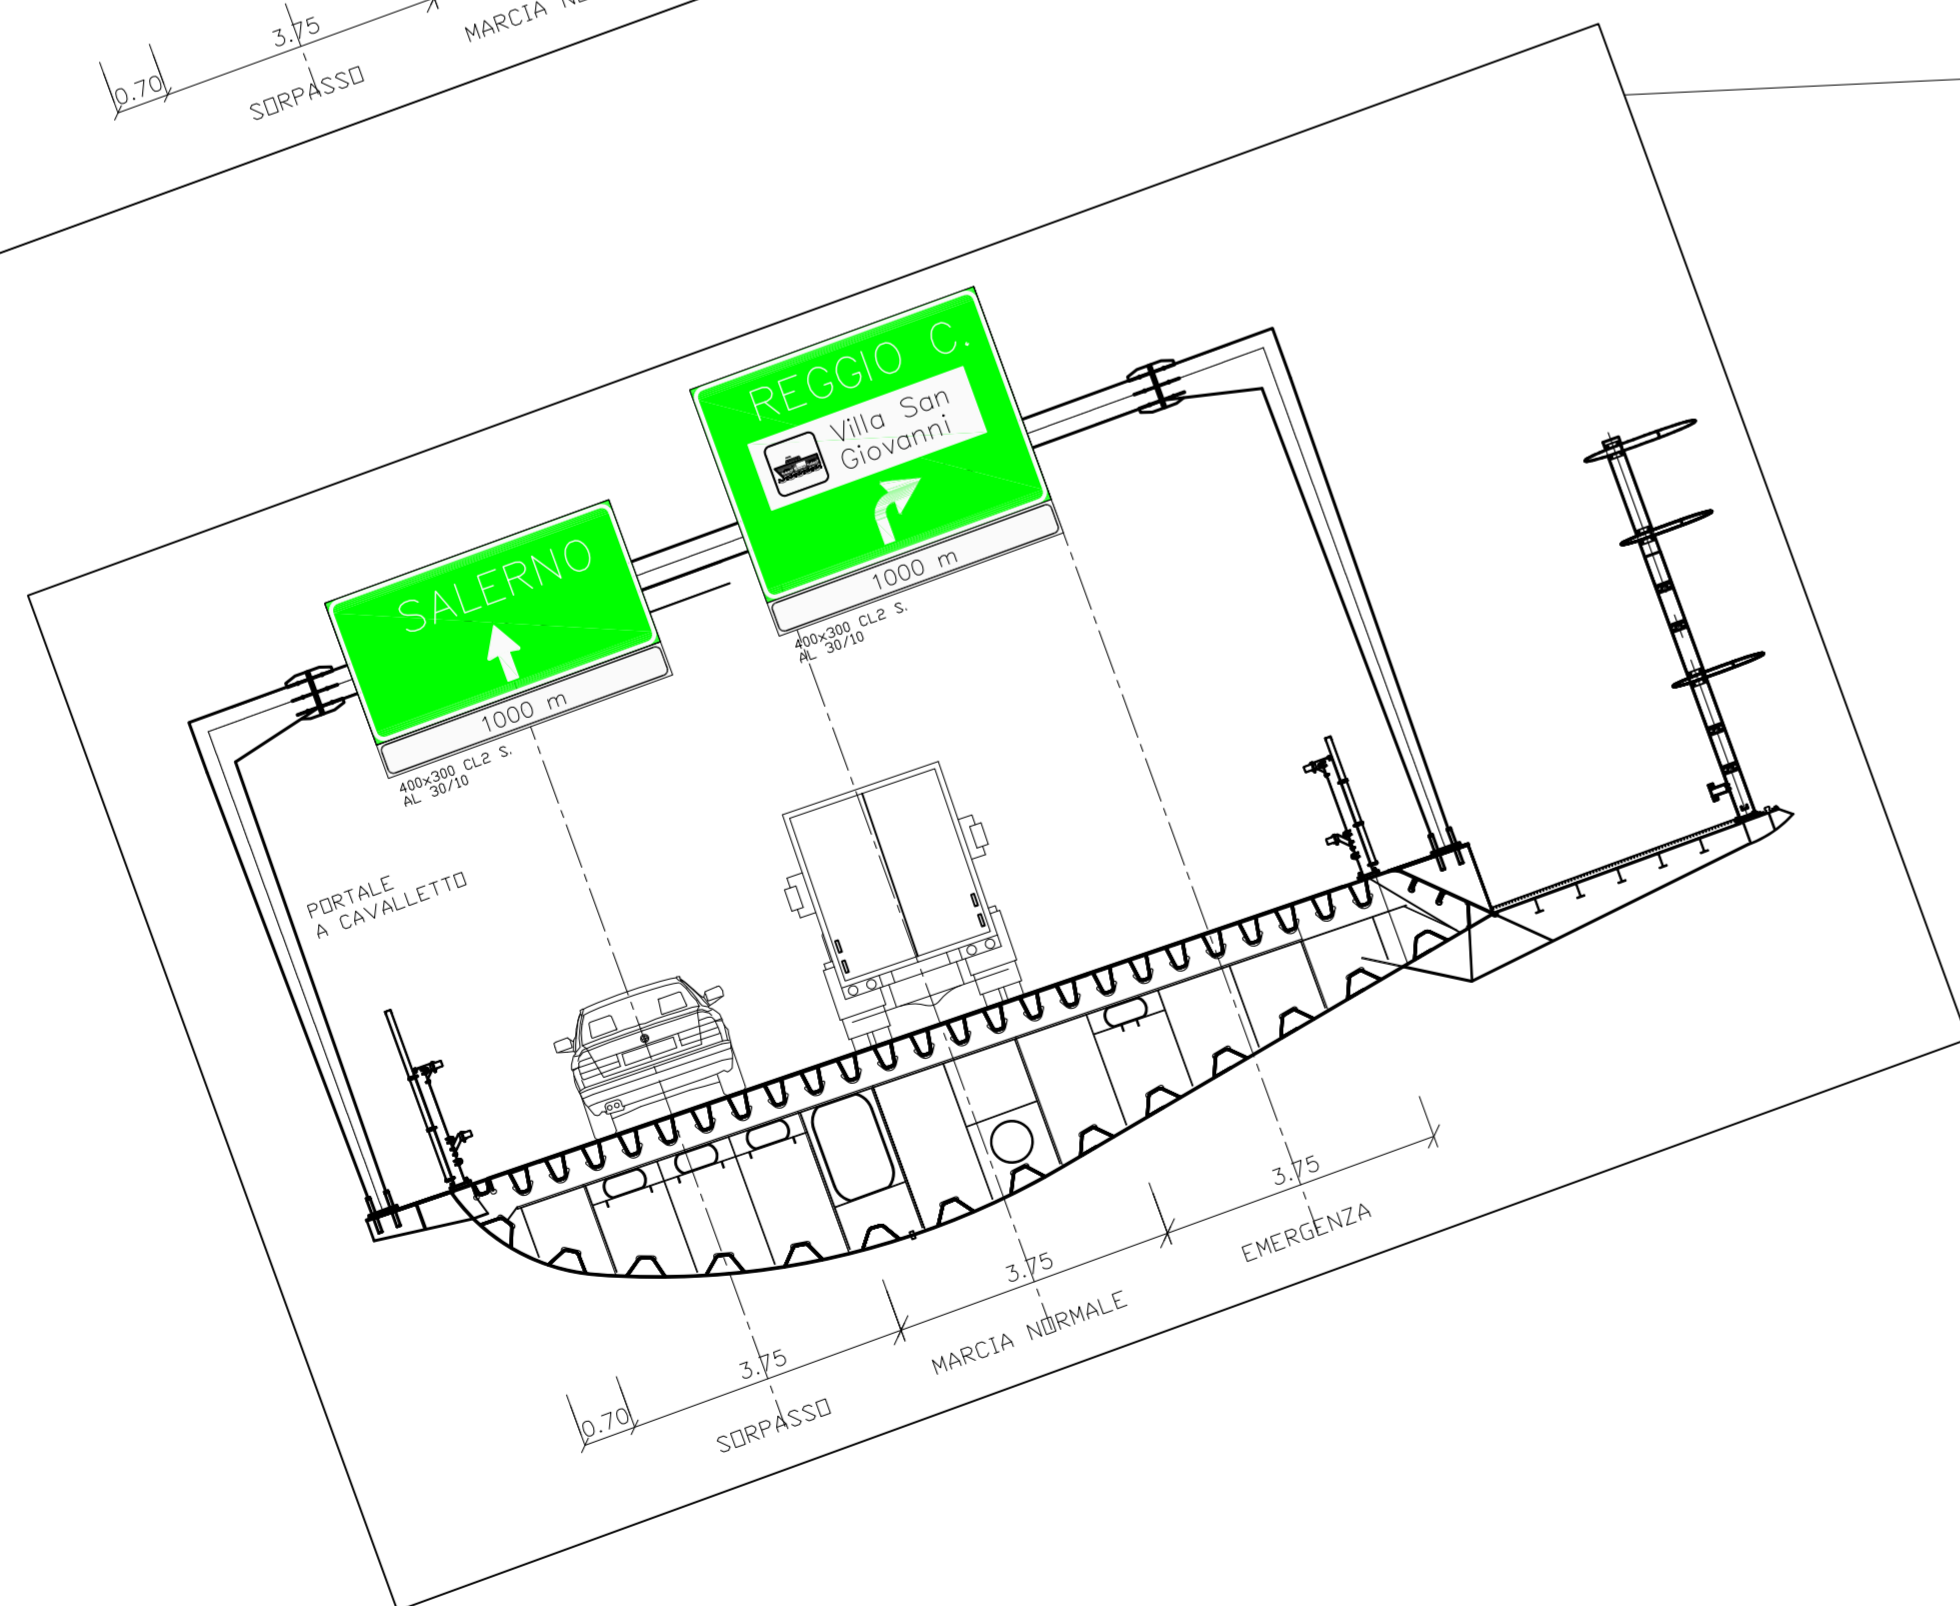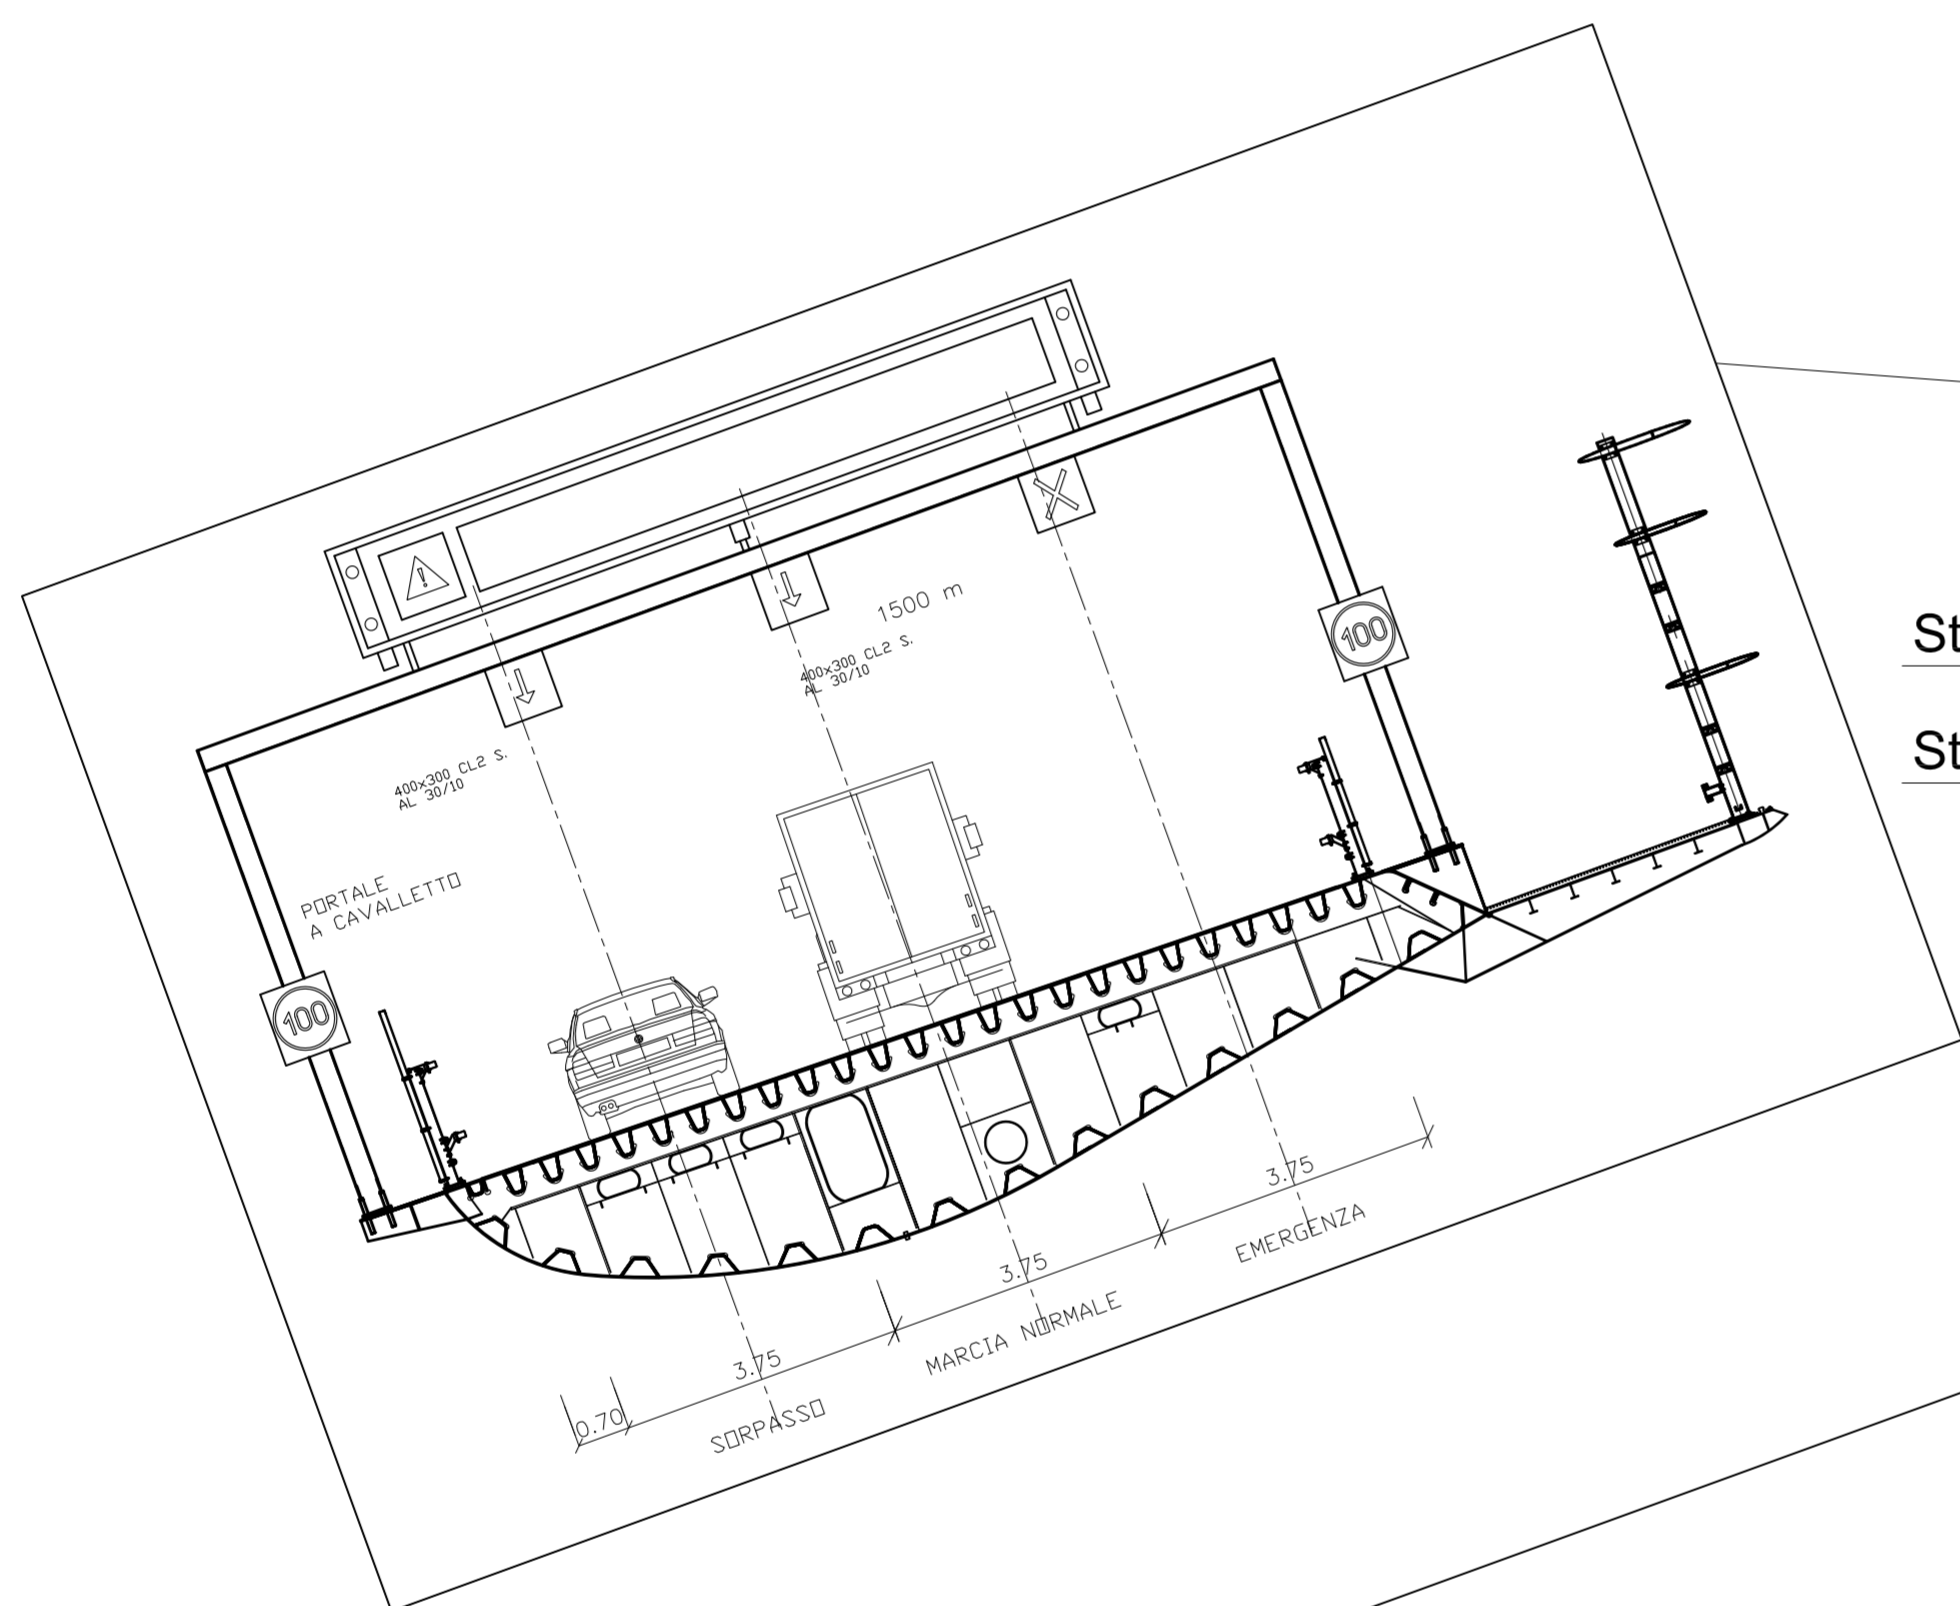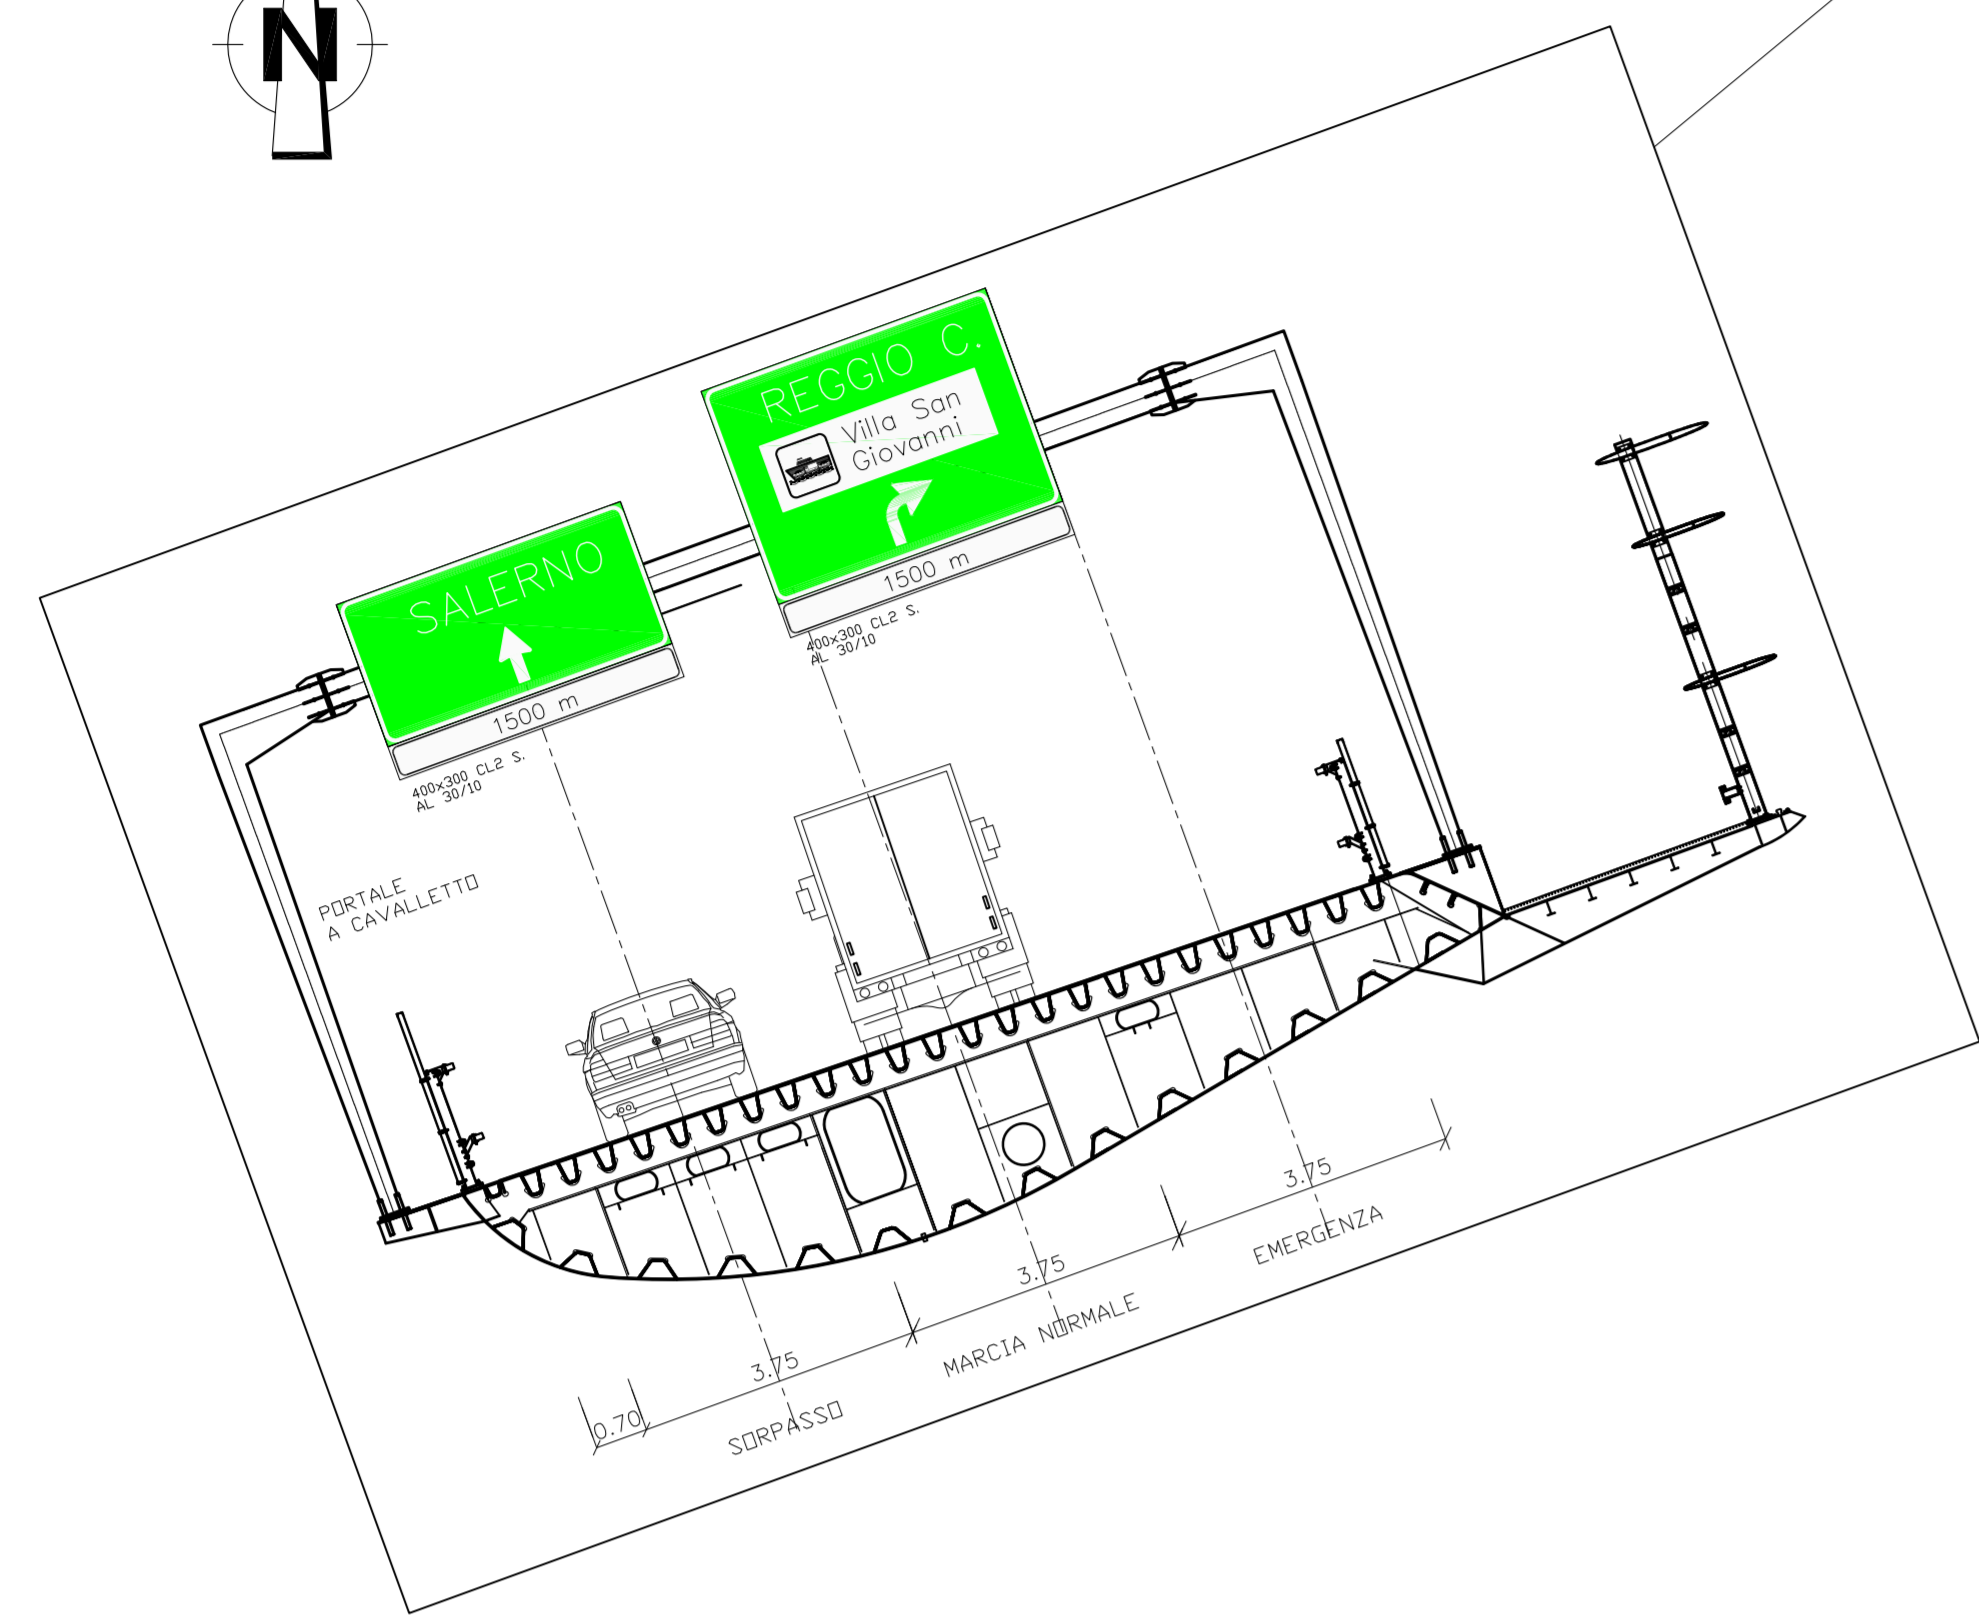

QUADRO DI UNIONE

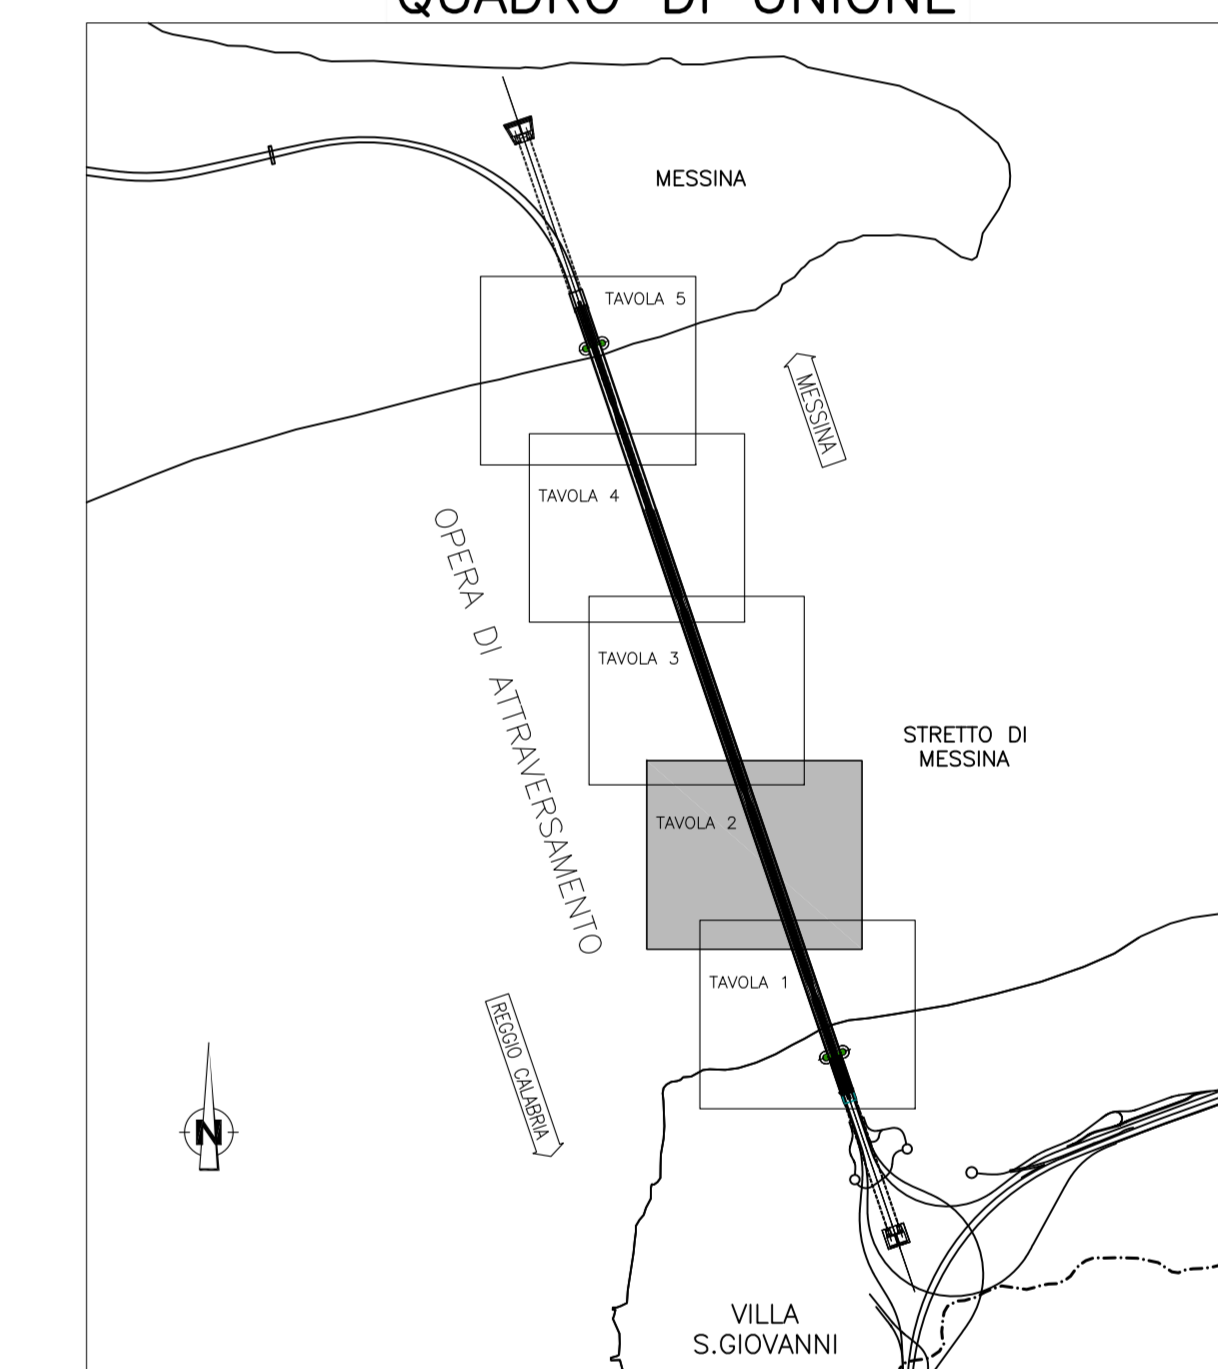


Stretto di Messina

Concessionaria per la progettazione, realizzazione e gestione del collegamento stabile tra la Sicilia e il Continente
Legge n. 30 del 28/2/1984
Decreto n. 1158 del 17/06/1971, modificato dal D.lgs. n. 114 del 24/04/2000



PONTE SULLO STRETTO DI MESSINA

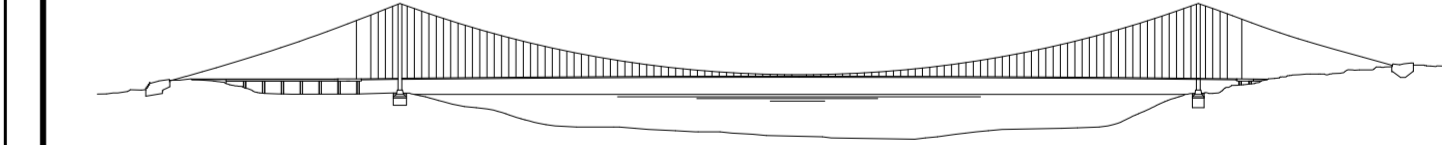

PROGETTO DEFINITIVO

EUROLINK S.C.p.A.

IMPREGILO S.p.A. (Mandatante)
SOCIETA' ITALIANA PER CONDOTTE D'ACQUA S.p.A. (Mandatante)
COOPERATIVA MURATORI E CEMENTISTI - C.M.C. di Ravenna Soc. Coop. a.r.l. (Mandatante)
ISHIKAWAJIMA - HARIMA HEAVY INDUSTRIES CO. Ltd. (Mandatante)
A.C.I. S.C.p.A. - CONSORZIO STABILE (Mandatante)

IL PROGETTISTA

SINA

Dott. Ing. F. Collo
Ordine Ingegneri Milano
n° 30352

IL CONTRANTE GENERALE

Project Manager
(Ing. P.P. Marcheselli)

STRETTO DI MESSINA

Direttore Generale e
R&P Valutazione
(Ing. G. Fiommevanti)

STRETTO DI MESSINA

Amministratore Delegato
(Dott. P. Ciucci)

OPERA D'ATTRAVERSAMENTO

SISTEMI SECONDARI

ELEMENTI DI CARATTERE GENERALE

GENERALE

SEGNALETICA ORIZZONTALE E VERTICALE - PLANIMETRIA DI PROGETTO - TAVOLA 2

CODICE: CIG 0700 P P 7 D P S S 0 0 0 0 0 0 0 0 0 0 0 0 2 F 0 | ISCA

REV. DATA DESCRIZIONE REDATTO VERIFICATO APPROVATO

F0 20-05-2011 EMISSIONE FINALE S. BIANCHI F. BERTINI T. COLLA

Nome del file: PS0257_F0.dwg