


Terreno vegetale	m3
AIUOLA n°1	430
AIUOLA n°2	880
AIUOLA n°3	1010
AIUOLA n°4	2680
<b>Totale</b>	<b>5000</b>

### LEGENDA

-  Alberi grandi: Fraxinus excelsior, Populus alba, Salix alba, Ulmus minor
-  Alberi piccoli: Fraxinus ornus, Prunus padus, Acer campestre
-  Siepe densa composta da arbusti grandi e piccoli 1piante/2m²: Sambucus nigra, Euonymus europaeus, Viburnum opulus, Corylus avellana, Rosa canina, Ligustrum vulgare, Salix purpurea, Cornus sanguinea
-  Isole ecologiche
-  Sistemazione Ambientale aree intercluse

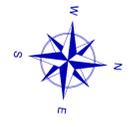

SOCIETA' PER AZIONI AUTOSTRADA DEL BRENNERO - TRENTO

# autostrada del brennero

REALIZZAZIONE DI UN'AREA DI SOSTA PER VEICOLI PESANTI IN LOCALITÀ VALDARO (MN) IN CARREGGIATA SUD, ALLA PROGRESSIVA km 259+800 - PROGETTO DEFINITIVO -

**6.2** PLANIMETRIA SISTEMAZIONI A VERDE E ISOLE ECOLOGICHE scala 1:500


3	OTTOBRE '19	AGGIORNAMENTO	M. STENICO	M. TAMANINI	C. COSTA
2	GIUGNO '18	AGGIORNAMENTO	M. STENICO	M. TAMANINI	C. COSTA
1	SETTEMBRE '17	AGGIORNAMENTO	F. SENECI	M. TAMANINI	C. COSTA
0	MARZO '15	EMISSIONE	B. GOBBI FRATTINI	M. TAMANINI	C. COSTA
REVISIONE:	DATA:	DESCRIZIONE:	REDAZIONE:	VERIFICA:	APPROVAZIONE:

DATA PROGETTO: NOVEMBRE 2014  
 NUMERO PROGETTO: 29/14



**SERVIZIO  
PROGETTAZIONE**

ORDINE DEGLI INGEGNERI DELLA PROV. DI BOLZANO  
**Dott. Ing. CARLO COSTA**  
 Nr. 981  
 INGEGNERKAMMER DER PROVINZ BOZEN

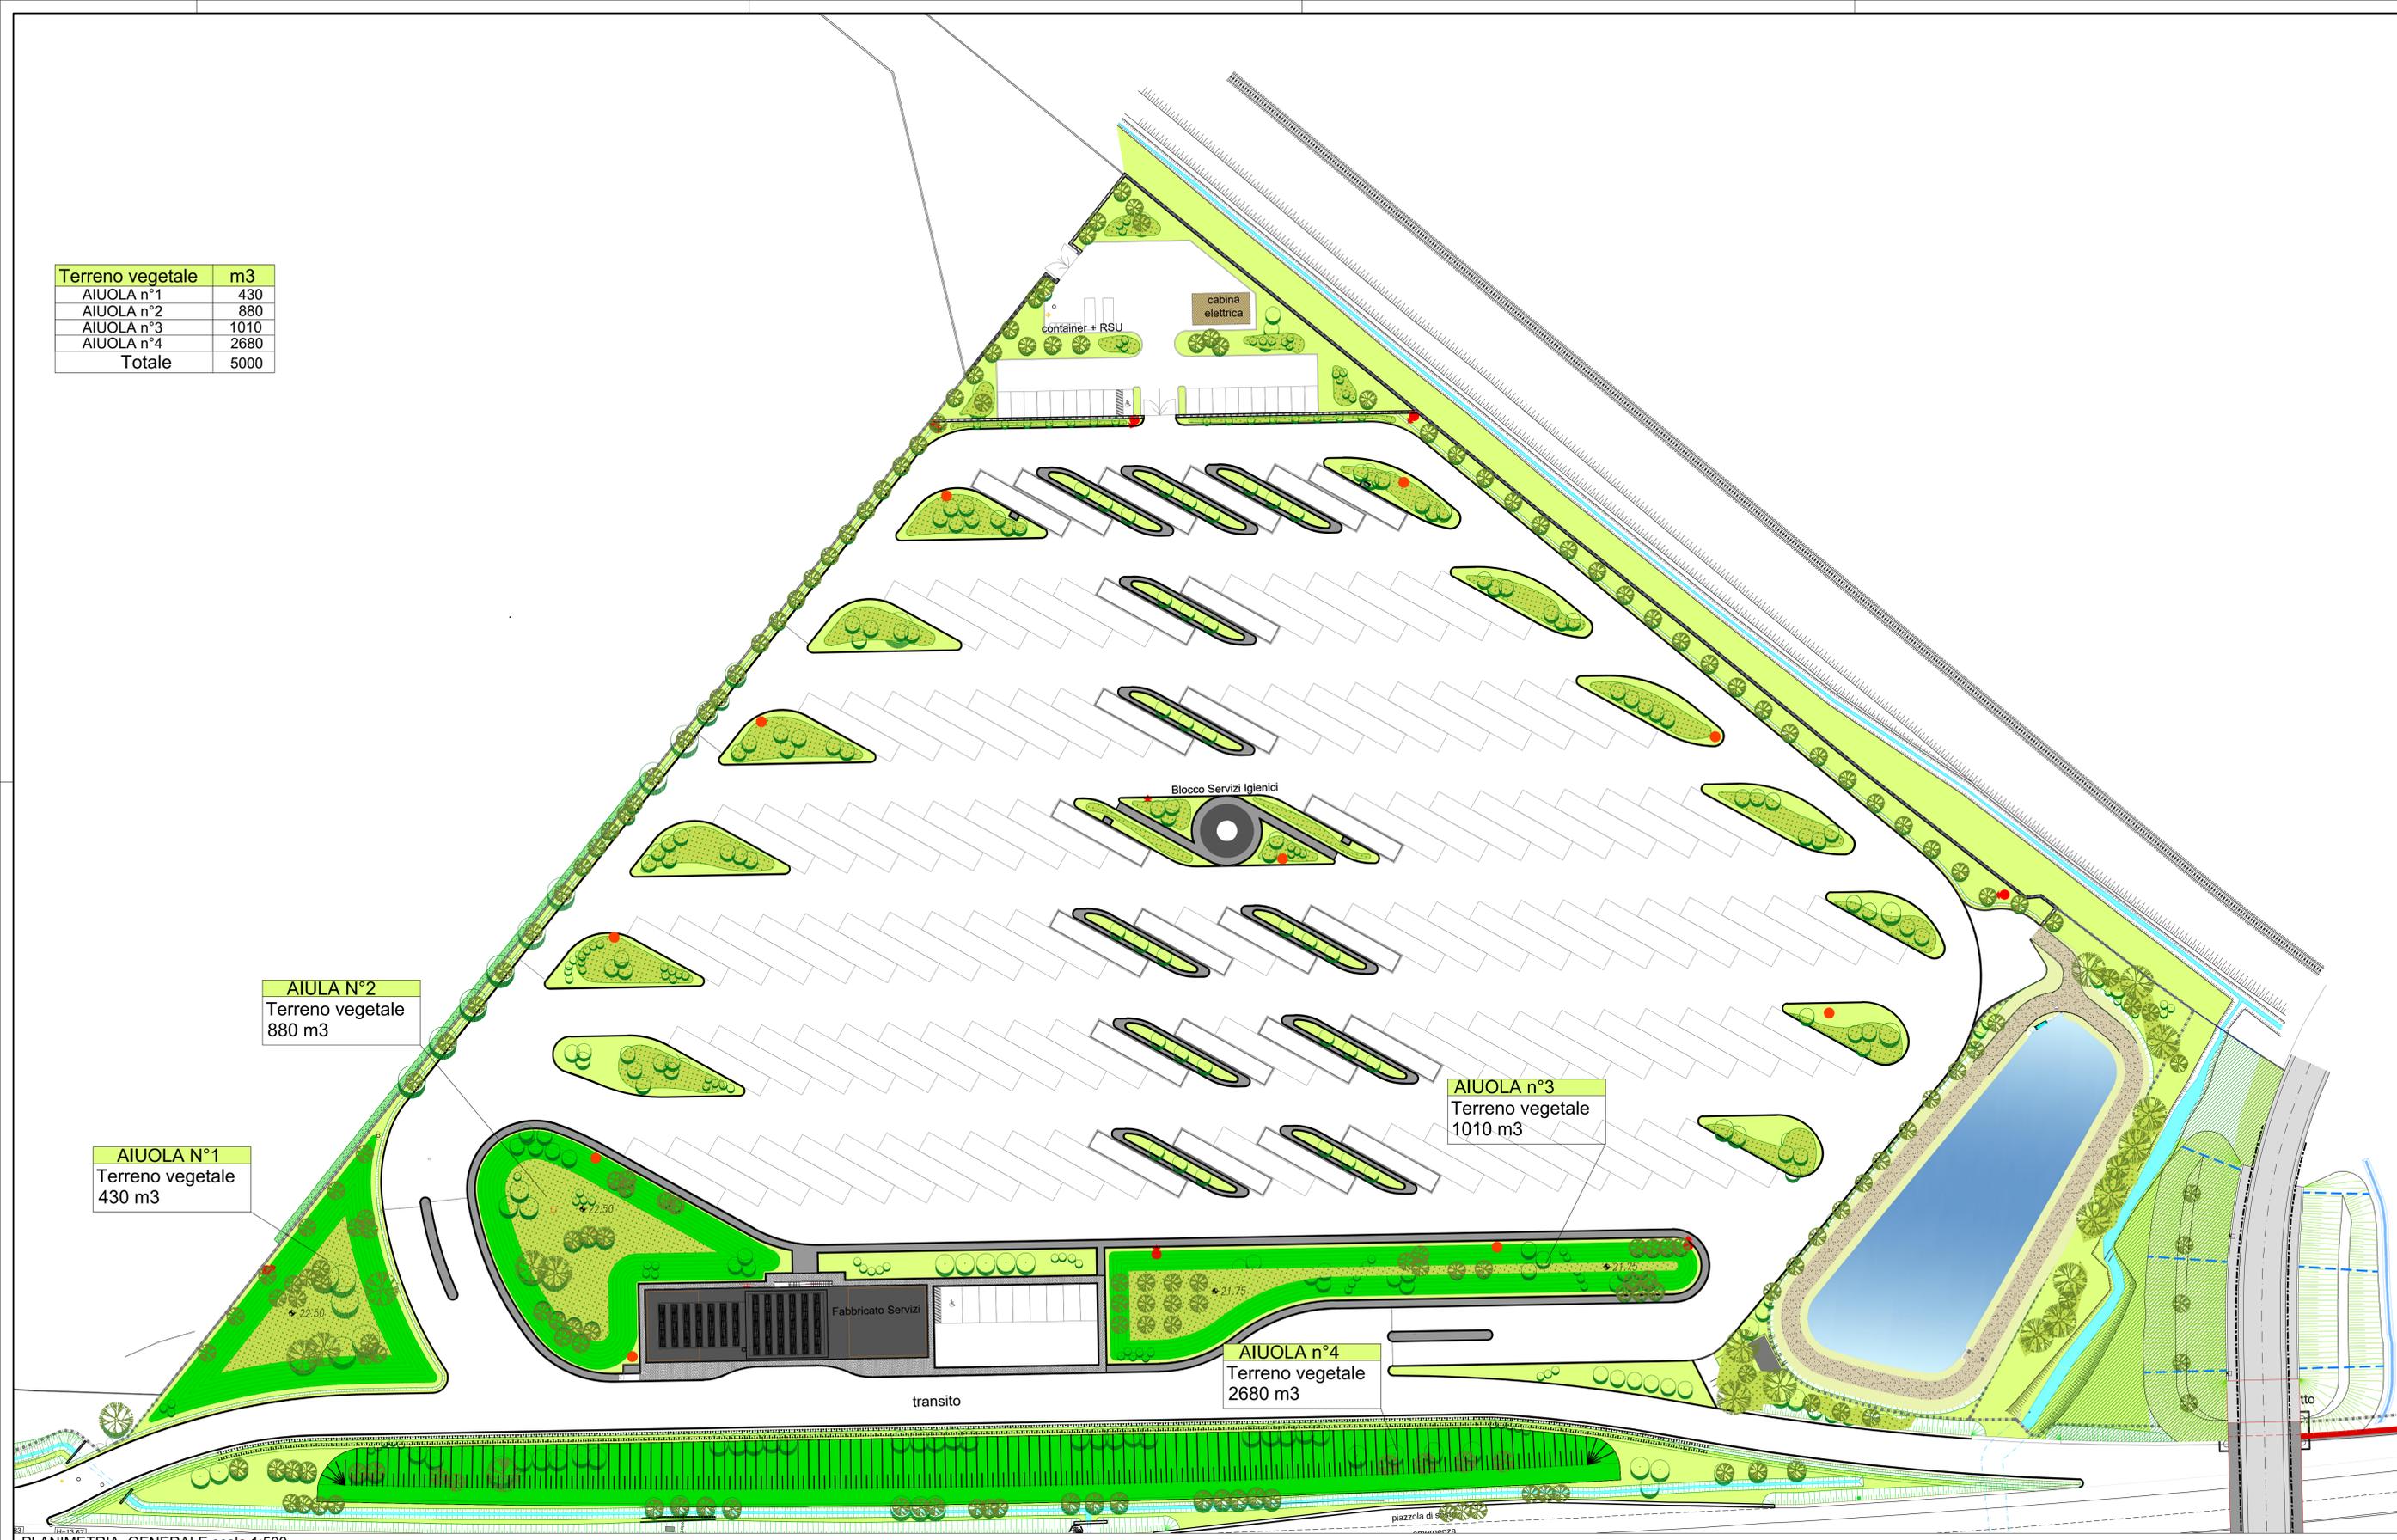

PLANIMETRIA GENERALE scala 1:500