
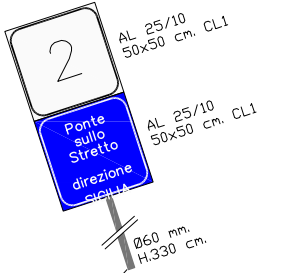





Striscia da 25 cm
Striscia da 15 cm

Striscia da 25 cm
Striscia da 15 cm

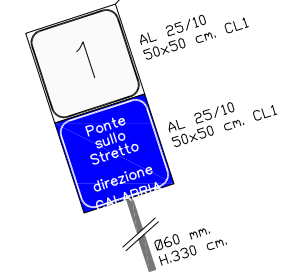


Striscia da 25 cm
Striscia da 15 cm


Striscia da 25 cm
Striscia da 15 cm

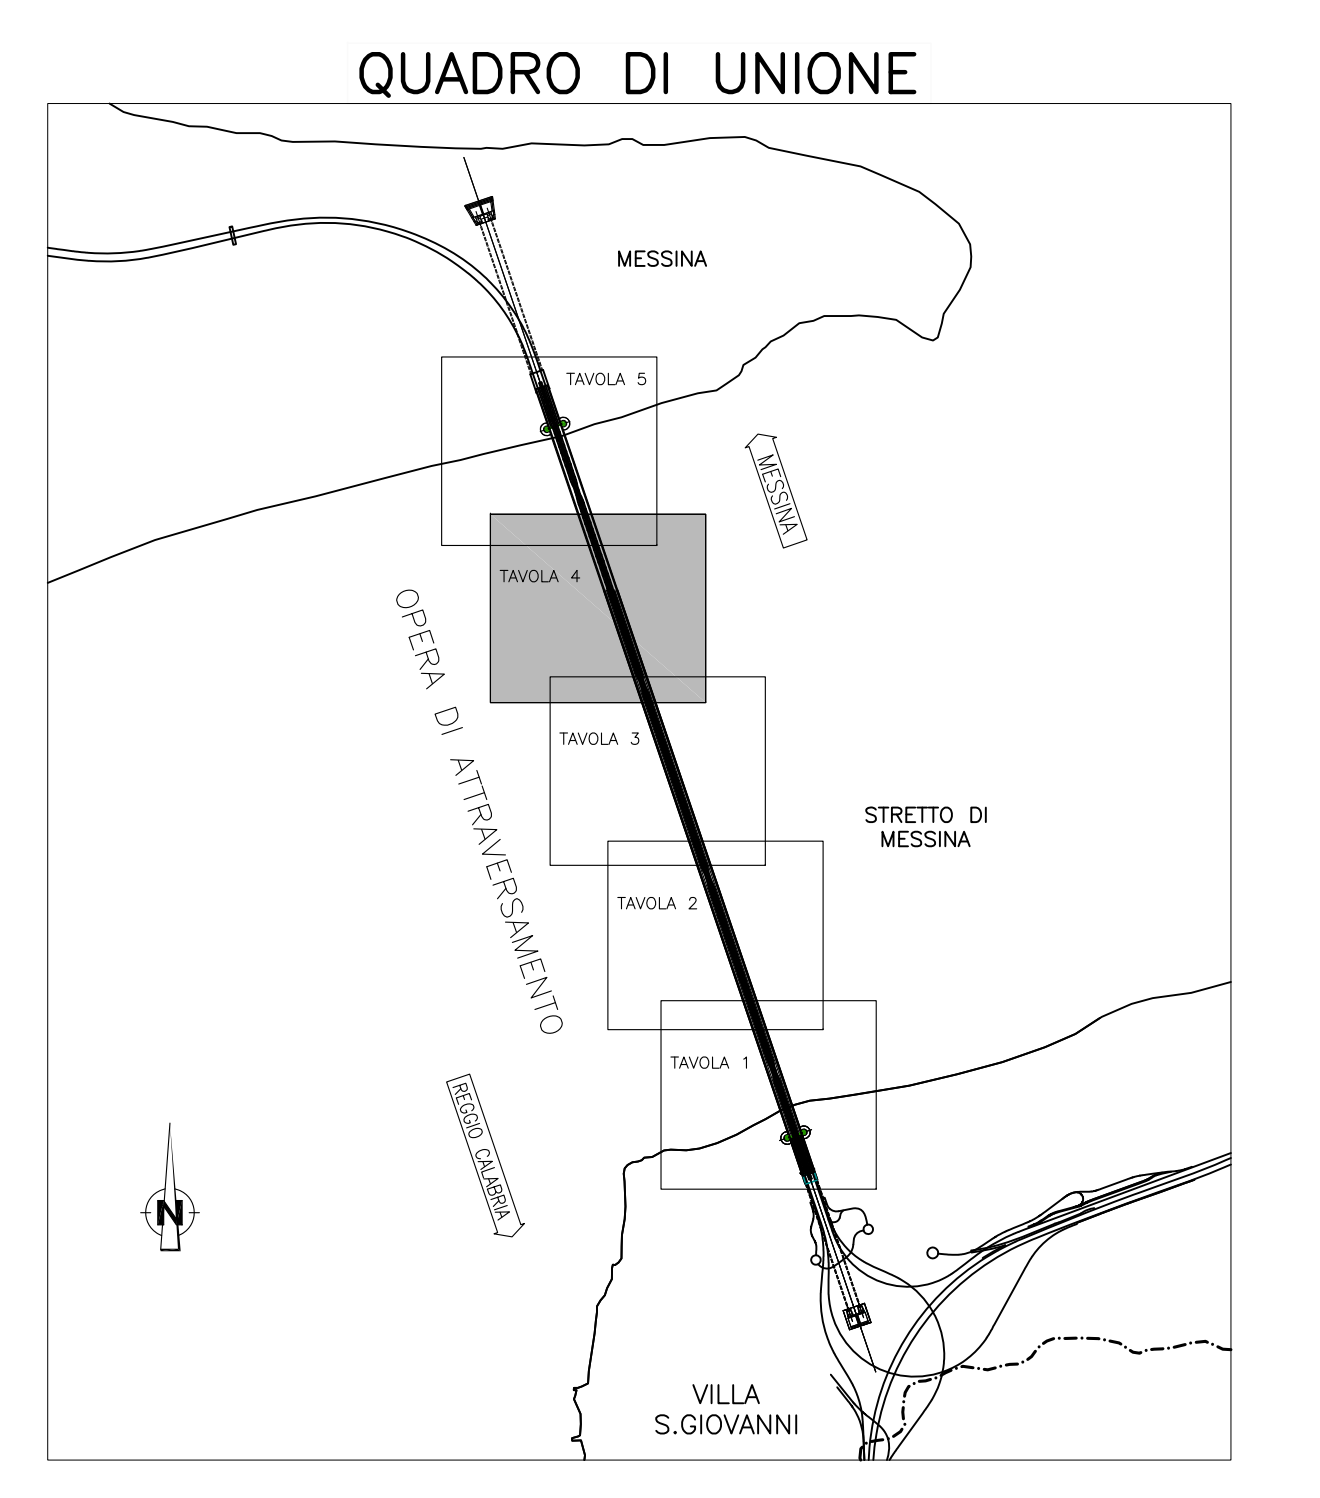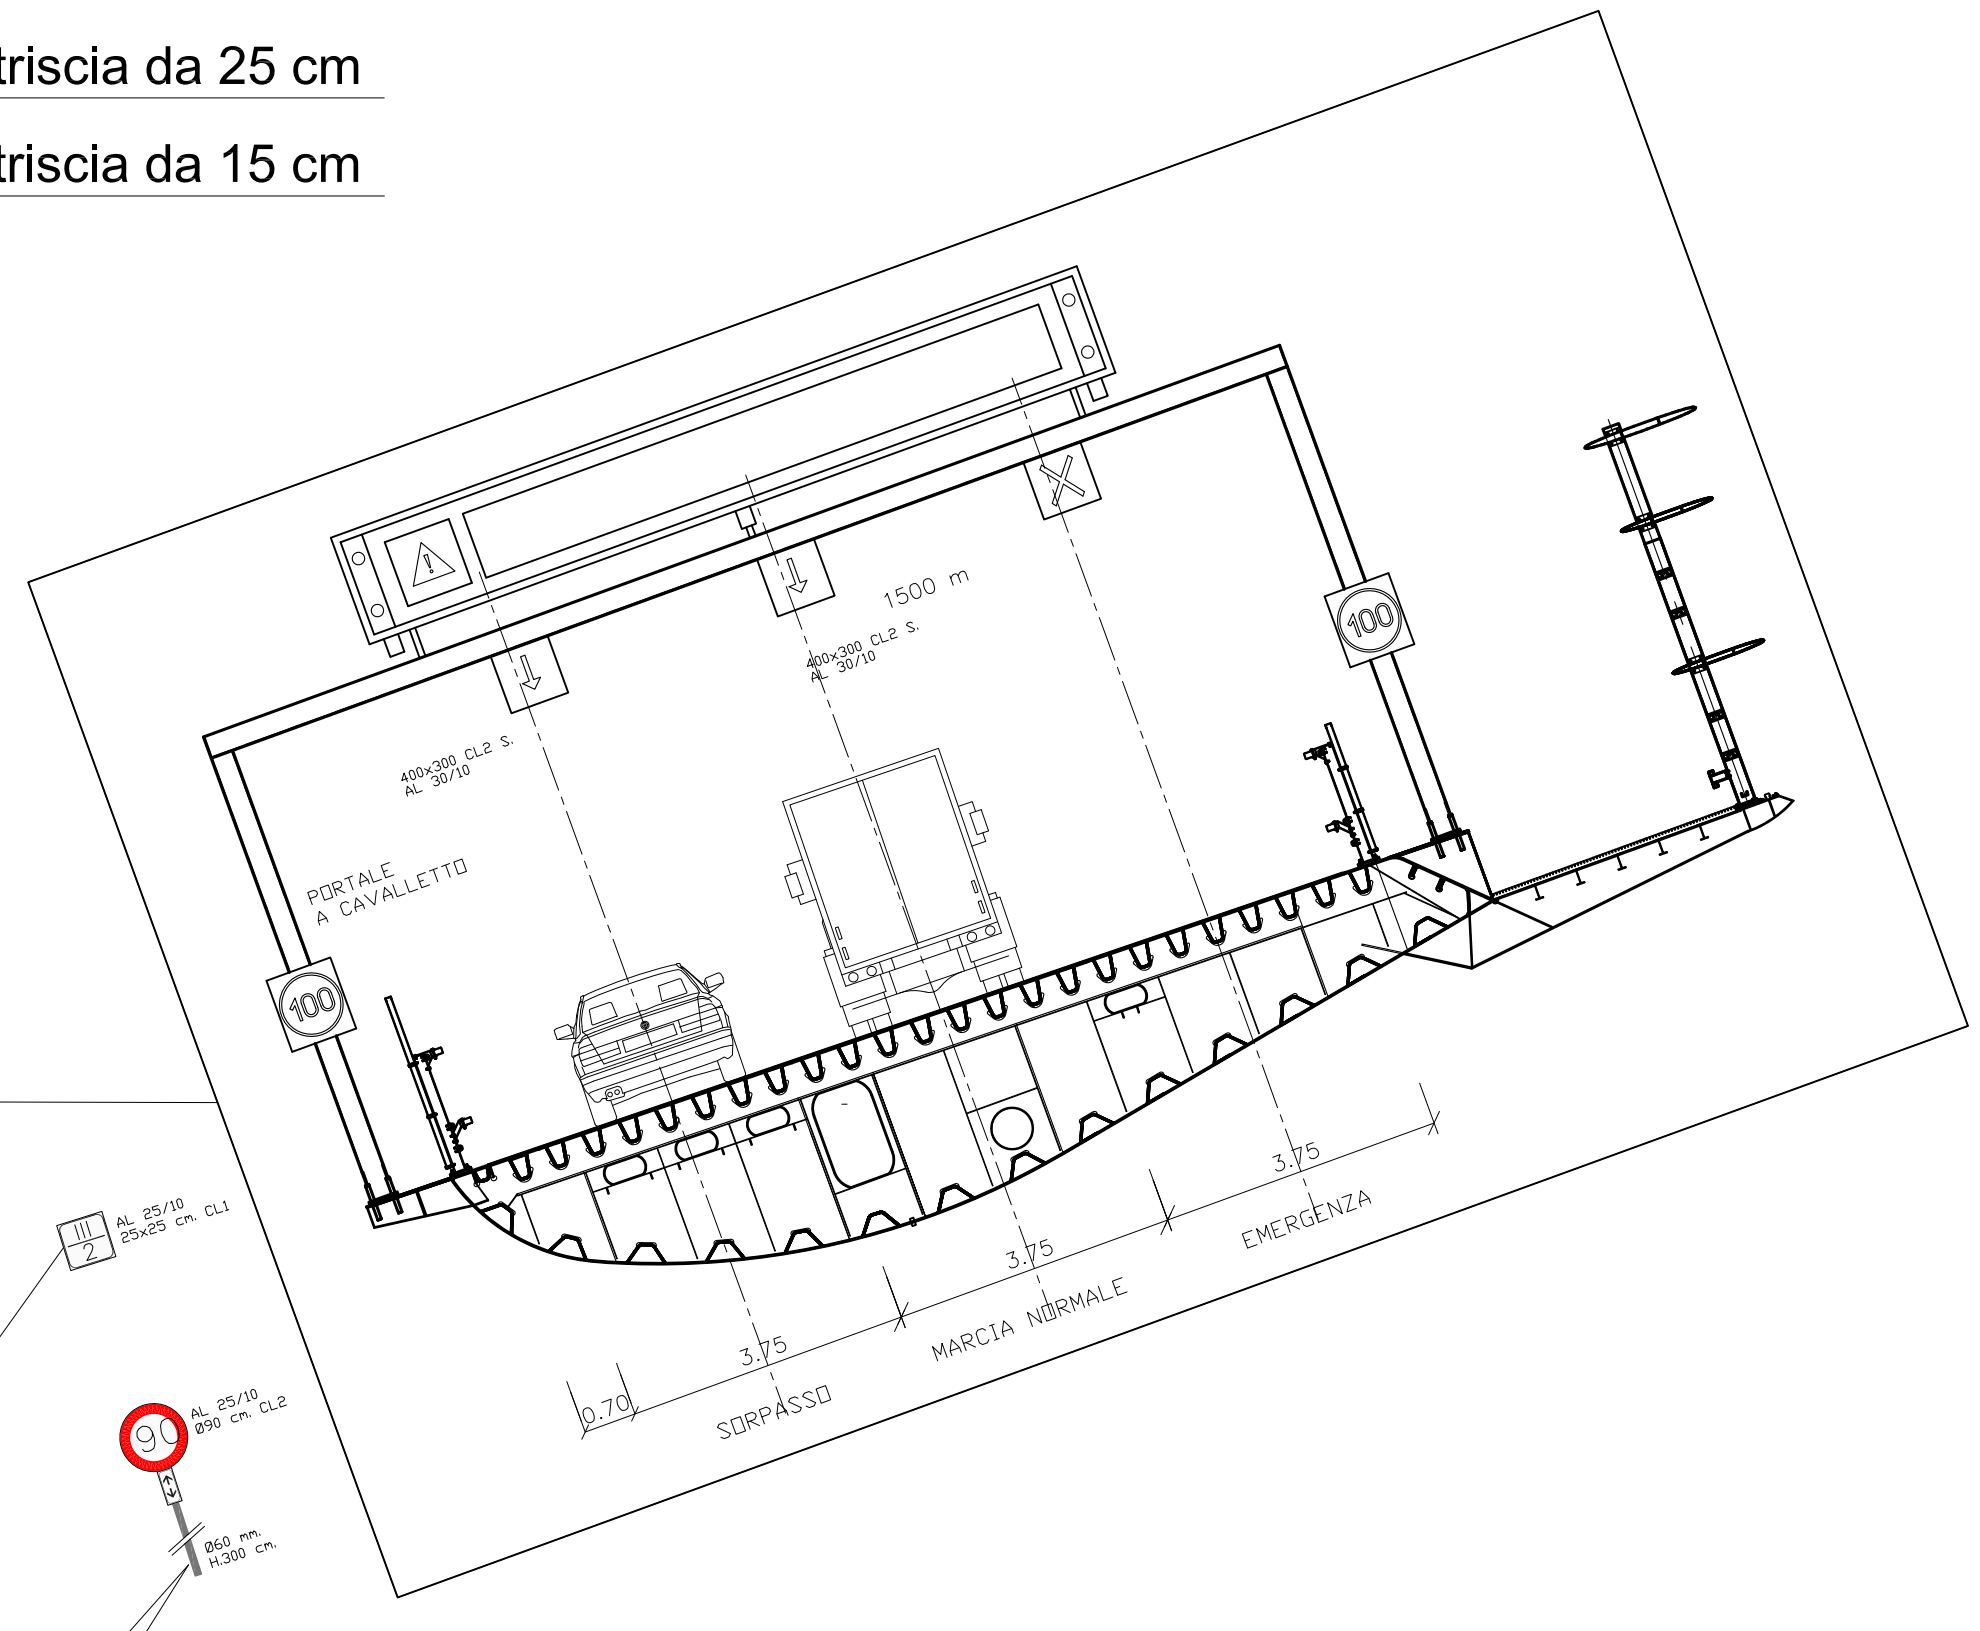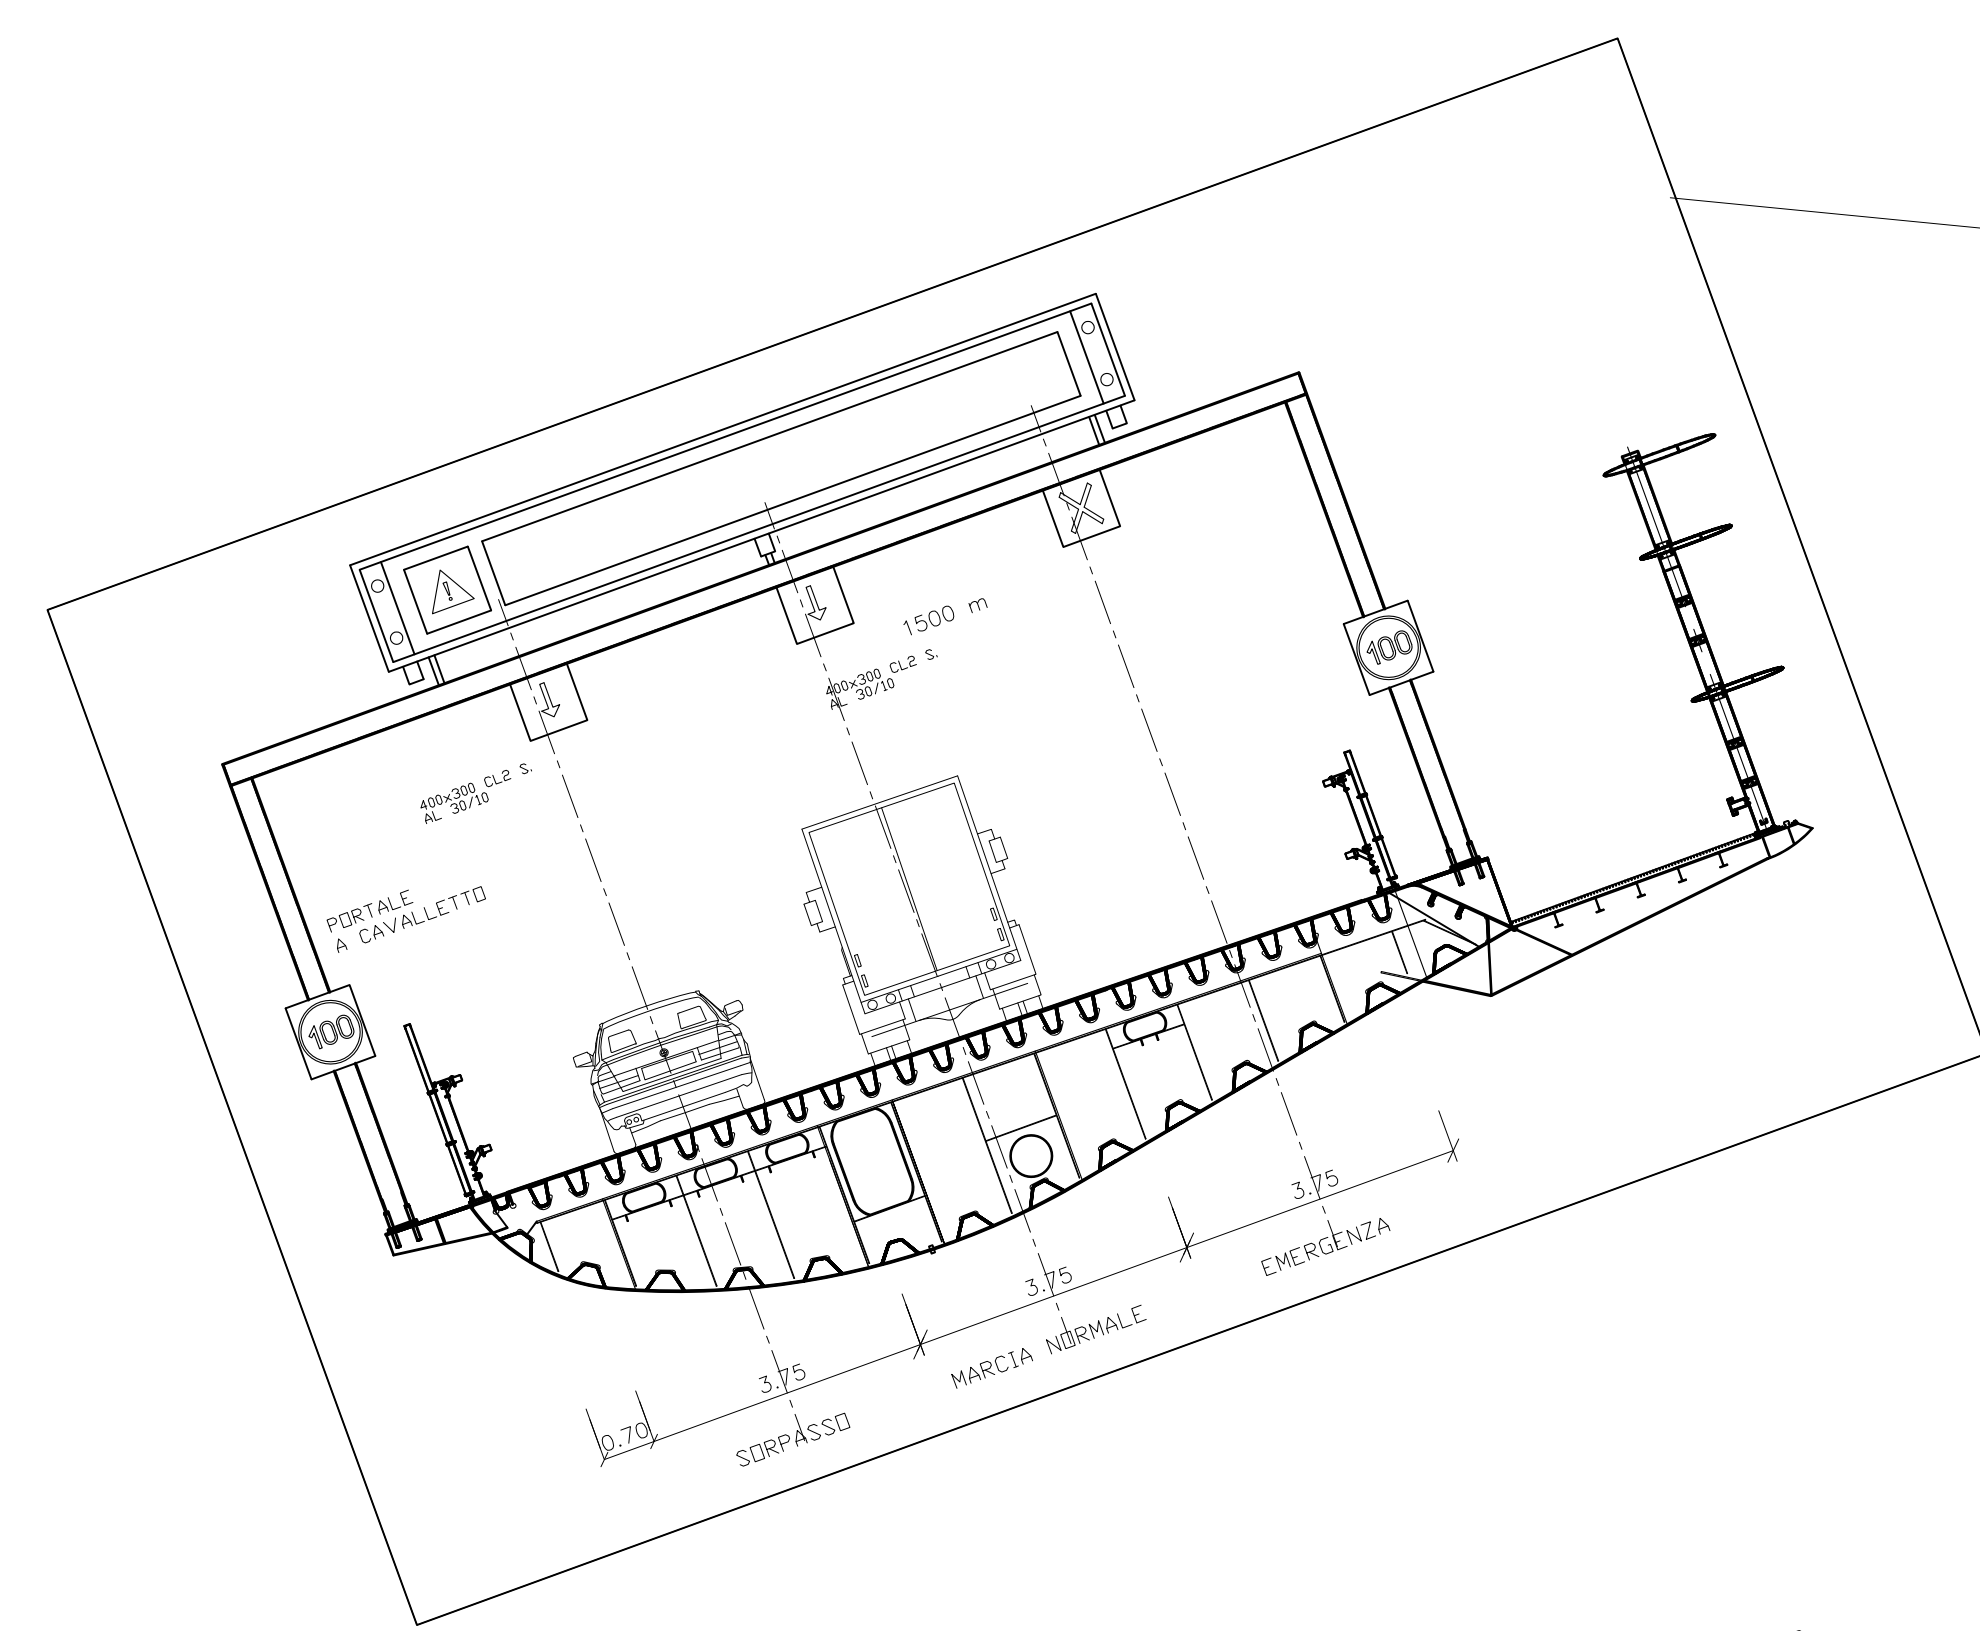

Stretto di Messina
Concessionaria per la progettazione, realizzazione e gestione del collegamento stabile tra le Sicilie e il Continente
 Operatore di diritto pubblico
 Legge n° 1158 del 17 dicembre 1971, modificata dal D.lgs. n° 114 del 24 aprile 2003



PONTE SULLO STRETTO DI MESSINA
PROGETTO DEFINITIVO

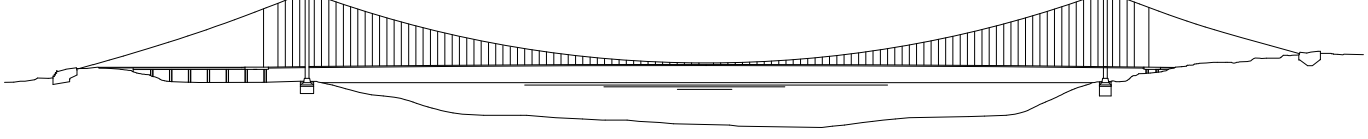

EUROLINK S.C.p.A.
 IMPREGILO S.p.A. (Mandatante)
 SOCIETA' ITALIANA PER CONDOTTE D'ACQUA S.p.A. (Mandatante)
 COOPERATIVA MURATORI E CEMENTISTI - C.M.C. di Ravenna Soc. Coop. a.r.l. (Mandatante)
 ISHIKAWAJIMA - HARIMA HEAVY INDUSTRIES CO. Ltd. (Mandatante)
 A.C.I. S.C.p.A. - CONSORZIO STABILE (Mandatante)

IL PROGETTISTA Dott. Ing. F. Collo Ordine Ingegneri Milano n° 20352	IL CONTRATTORE GENERALE Project Manager (Ing. P.P. Marcheselli)	STRETTO DI MESSINA Direttore Generale e RUP Iscrizione (Ing. G. Fiommevanti)	STRETTO DI MESSINA Amministratore Delegato (Dott. P. Clucchi)
---	--	--	--

OPERA D'ATTRAVERSAMENTO PS0259_F0
SISTEMI SECONDARI
ELEMENTI DI CARATTERE GENERALE
GENERALE
 SEGNALETICA ORIZZONTALE E VERTICALE - PLANIMETRIA DI PROGETTO - TAVOLA 4

REV.	DATA	DESCRIZIONE	REDATTO	VERIFICATO	APPROVATO
01	20-05-2011	EMMISSIONE FINALE	S. BIANCHI	F. BERTONE	T. COLLA