



VISTA A - A
1/125

VISTA B - B
1/125

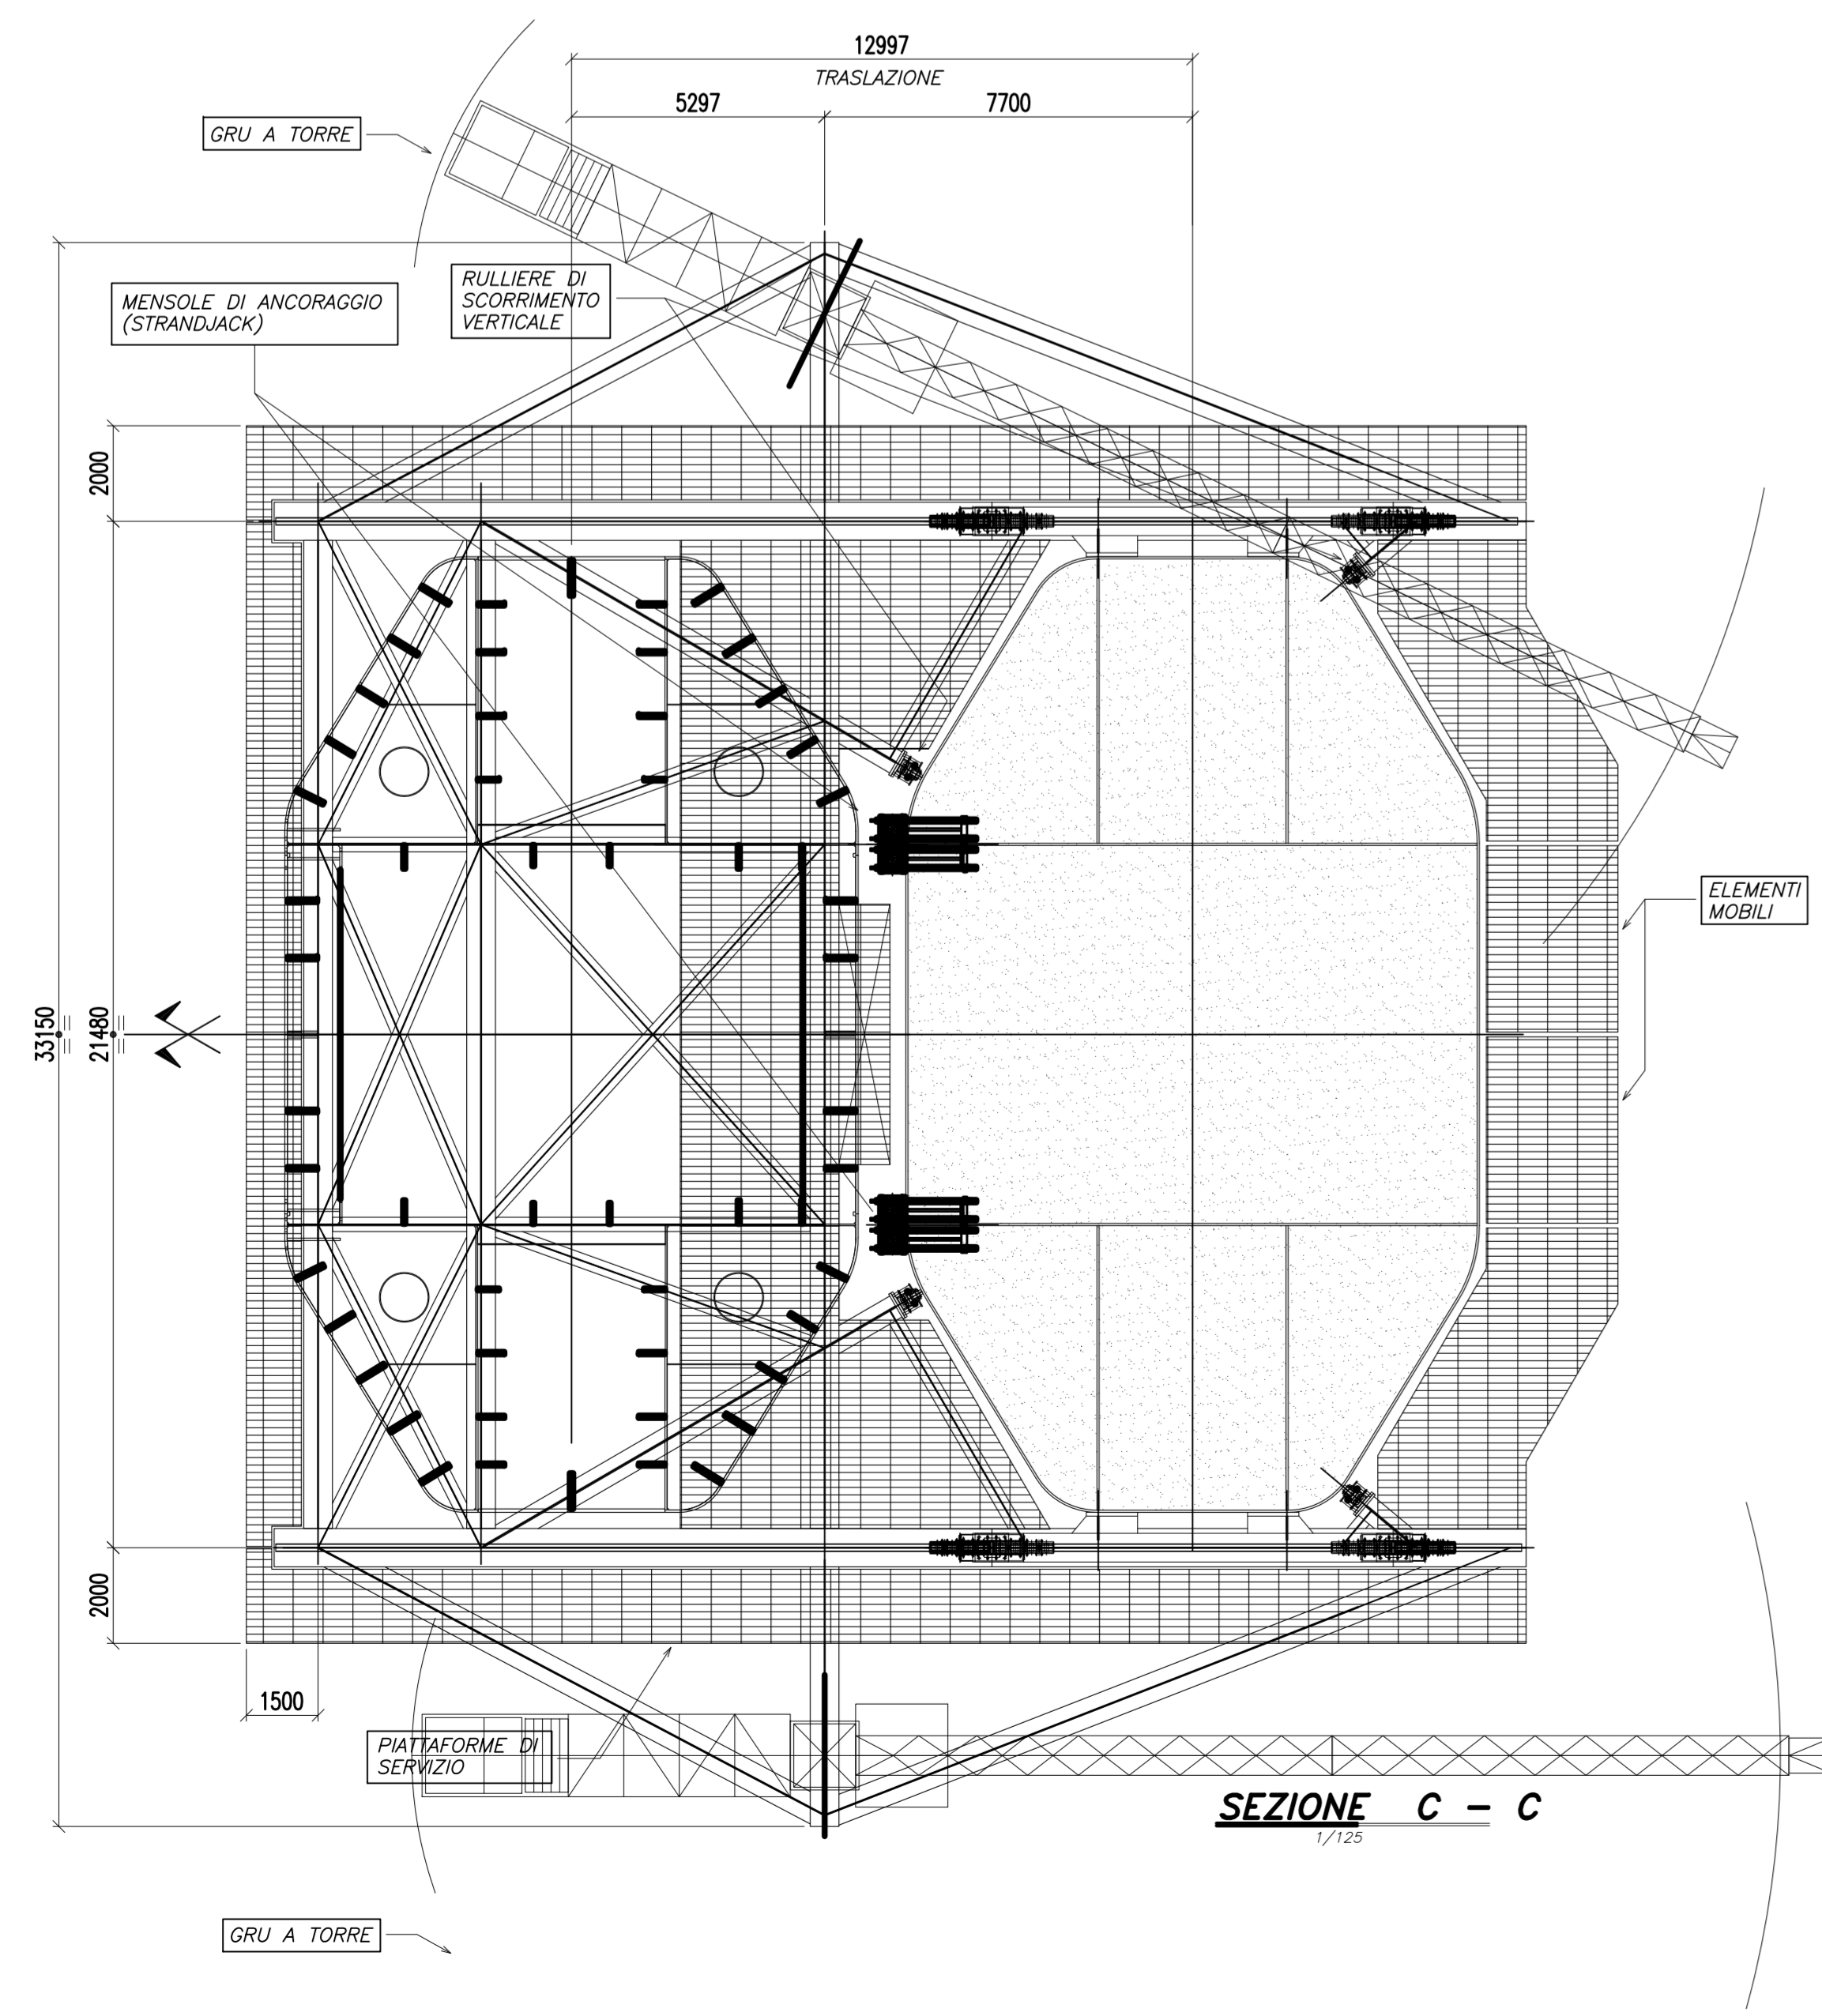

SEZIONE C - C
1/125

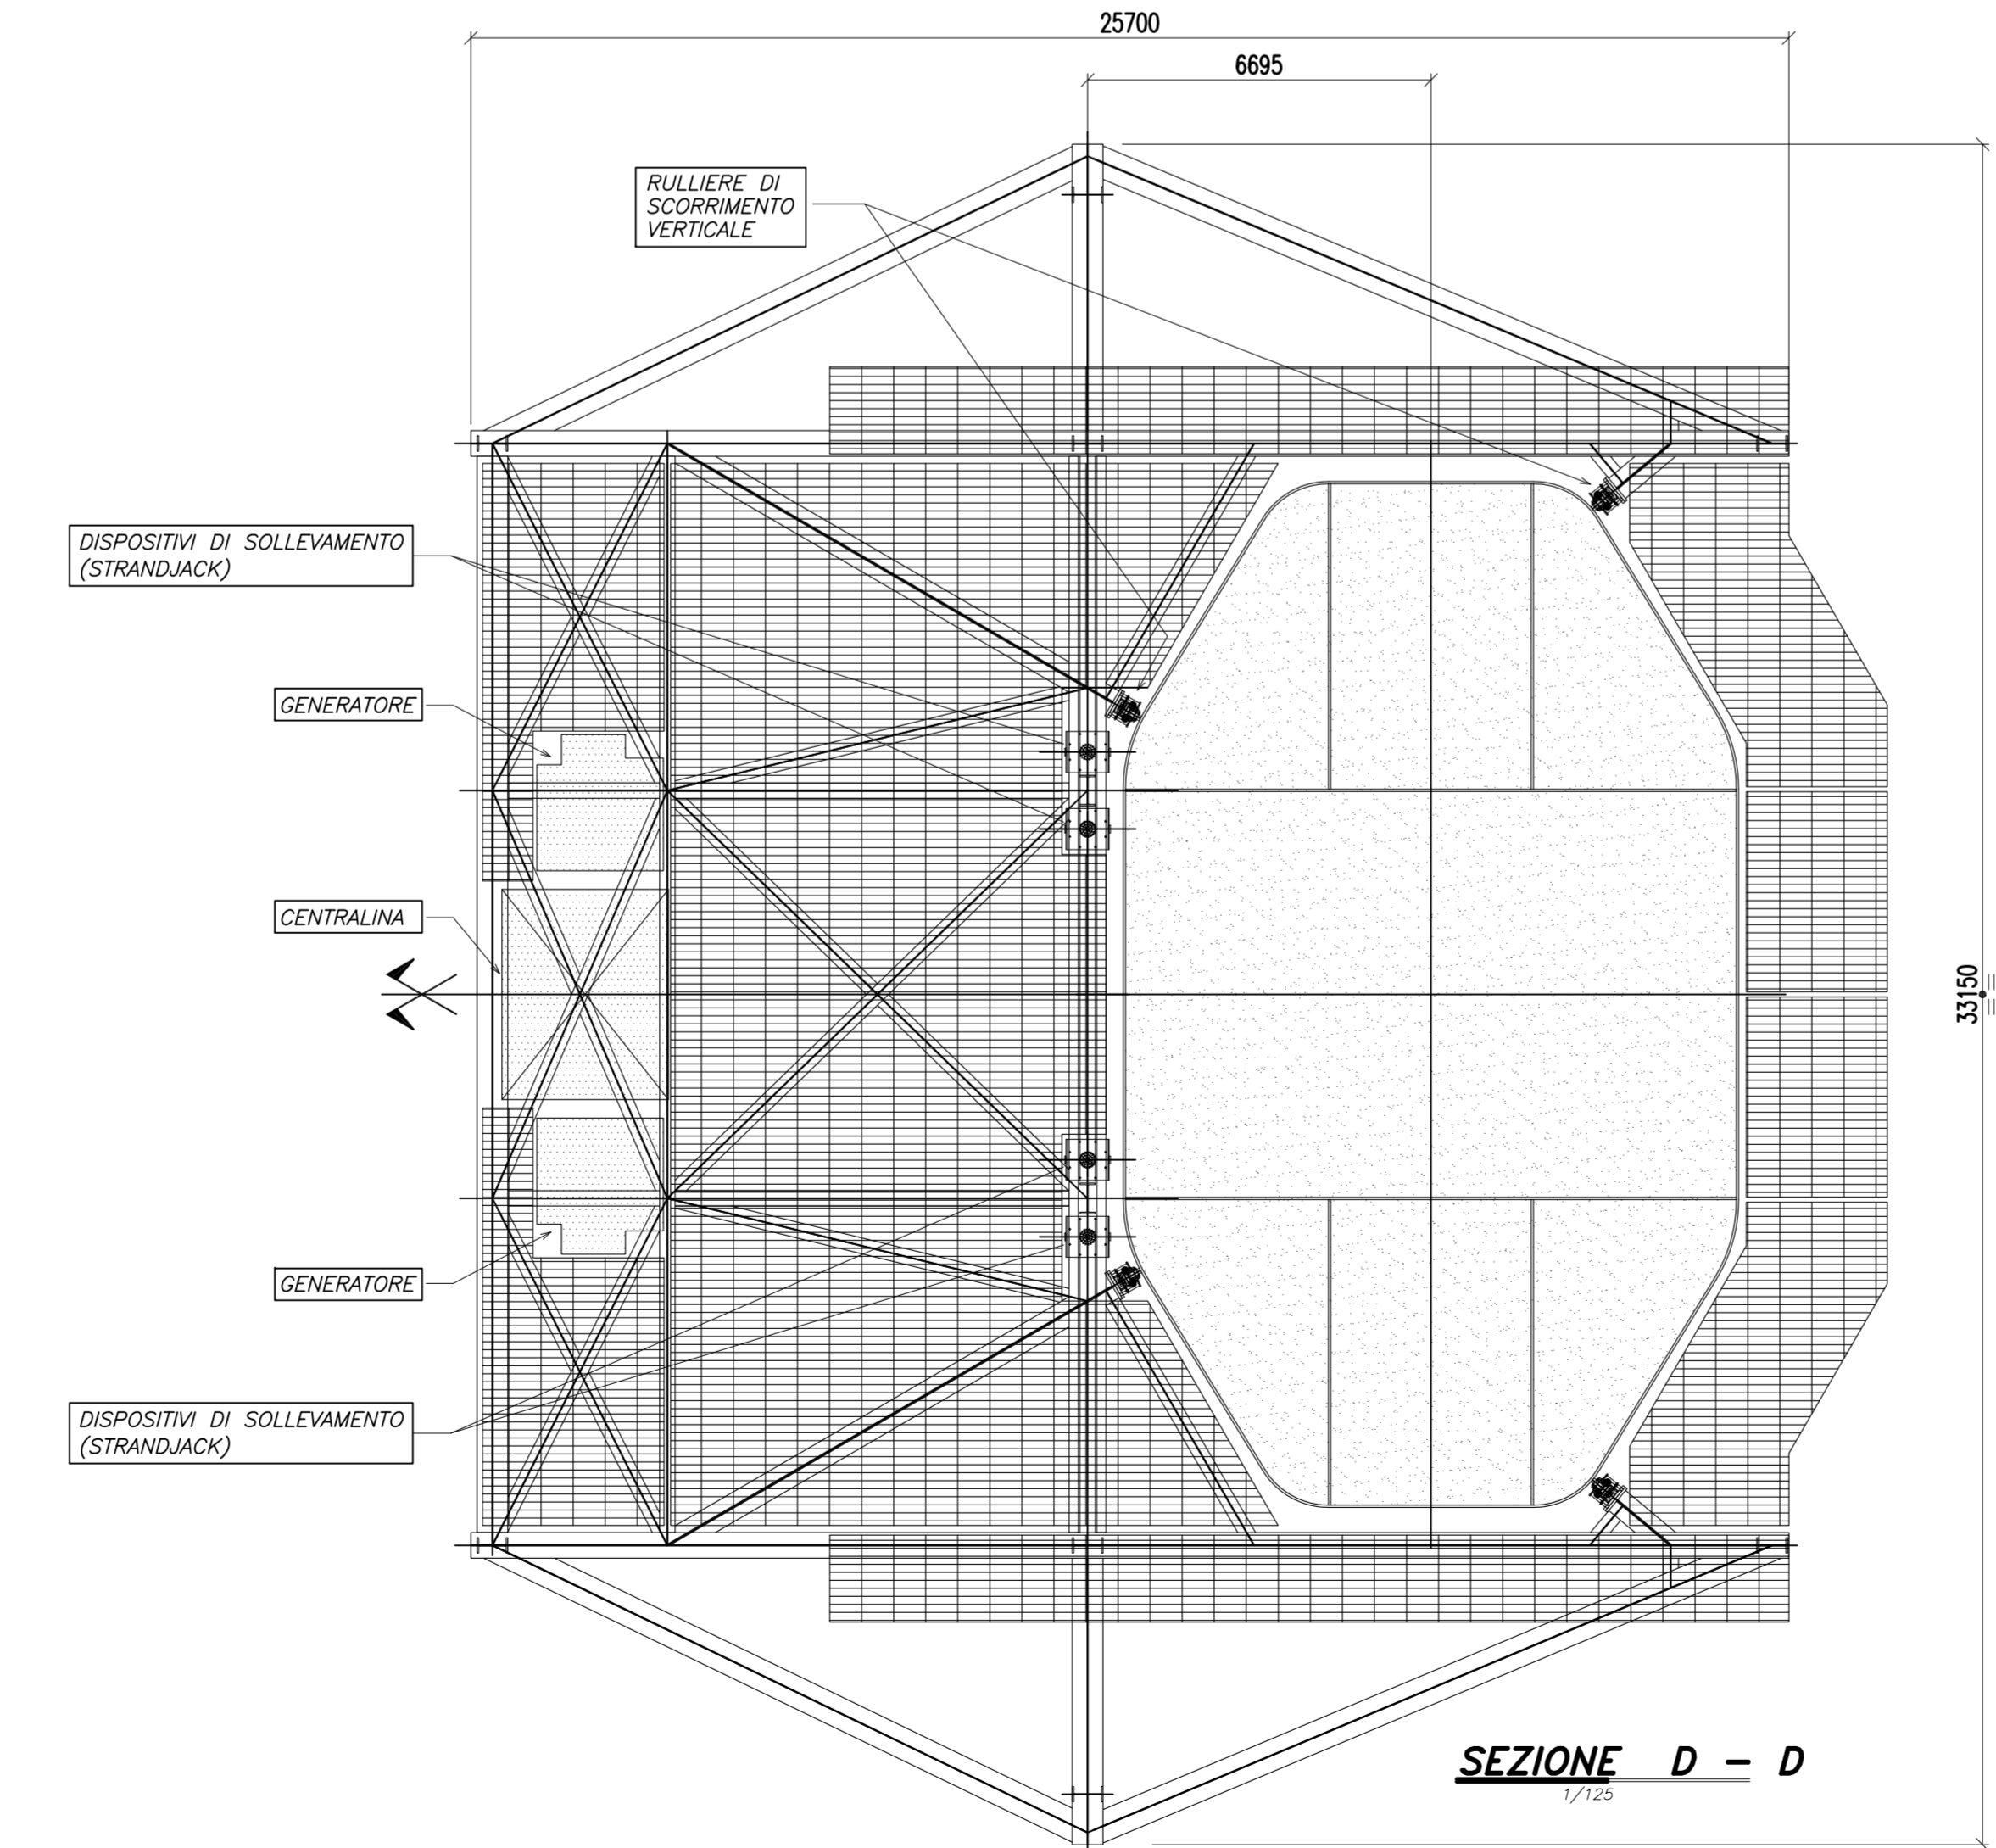

SEZIONE D - D
1/125



NOTA:
Per i dati di dettaglio vedi relazione descrittiva
codice: C60000 PRO DP MT S5 TO 00 00 01 A

Stretto di Messina
Concessionario per la progettazione, realizzazione e gestione del collegamento stabile tra la Sicilia e il Continente
 Strada 6 di S. Maria
 Legge n° 1158 del 17 dicembre 1971, modificata dal D.Lgs. n° 114 del 24 aprile 2003

PONTE SULLO STRETTO DI MESSINA
PROGETTO DEFINITIVO

EUROLINK S.C.p.A.
 IMPREGILO S.p.A. (Mandataria)
 SOCIETA' ITALIANA PER CONDOTTE D'ACQUA S.p.A. (Mandante)
 COOPERATIVA MURATORI E CEMENTISTI - C.M.C. di Rovereto Soc. Coop. a.r.l. (Mandante)
 SACYS S.A.U. (Mandante)
 ISHIKAWAJIMA - HARIMA HEAVY INDUSTRIES CO. LTD. (Mandante)
 A.C.I. S.C.p.A. - CONSORZIO STABILE (Mandante)

IL PROGETTISTA Eurolink Dott. Ing. E. Pagani Ordine Ingegneri Milano n° 15498	IL CONTRAENTE GENERALE Direttore Generale + Project Manager (Ing. P.P. Marcheselli)	STRETTO DI MESSINA Direttore Generale + RUP Valutazione (Ing. G. Fiammenghi)	STRETTO DI MESSINA Amministratore Delegato (Dott. P. Ciucci)
--	--	---	--

OPERA DI ATTRAVERSAMENTO PS0264_F0
METODI E SISTEMI TEMPORANEI PER LA COSTRUZIONE ED IL MONTAGGIO SOVRASTRUTTURE
 TORRI
 Attrezzatura di montaggio dei conci prefabbricati-Insieme di carpenteria-Schema

REV.	DATA	DESCRIZIONE	REDAZIONE	VERIFICATO	APPROVATO
FO	20-06-2011	EMMISSIONE FINALE	PUGLIESE	FARINA	PAGANI

NUMERO DEL FILE: PS0264_F0.dwg