NORMALIZZAZIONE INTERNA STANDARDIZATION	DISEGNI DI RIFERIMENTO / REFERENCE DRAWINGS	NUMERO DISEGNO / DWG. NUMBER

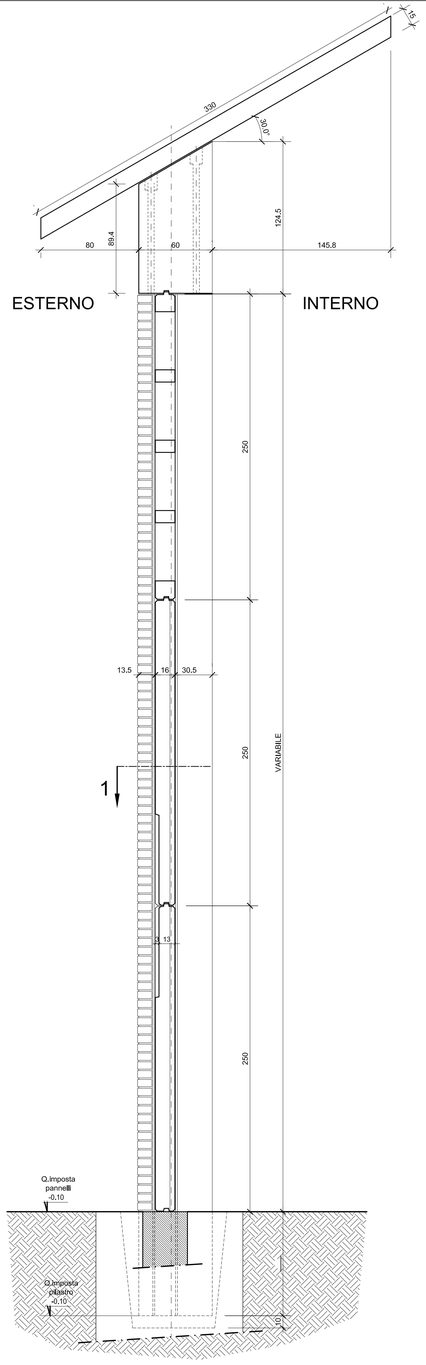

SEZIONE TIPO

SCALA 1:20

Sezione 1

SCALA 1:10

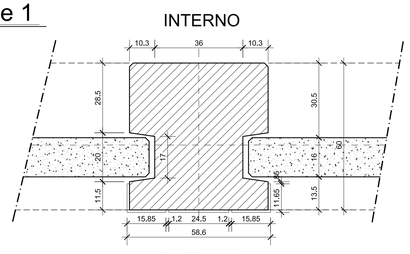

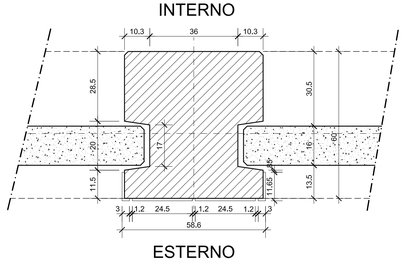

Sezione 1

SCALA 1:10

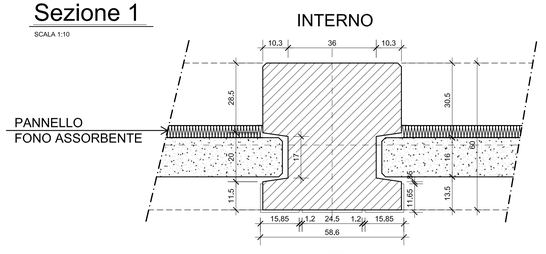

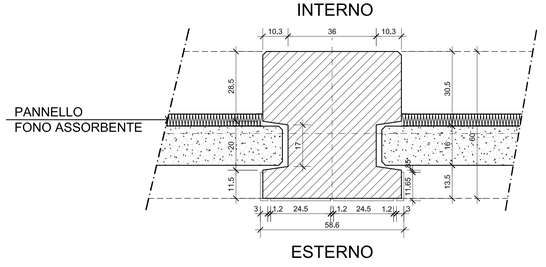

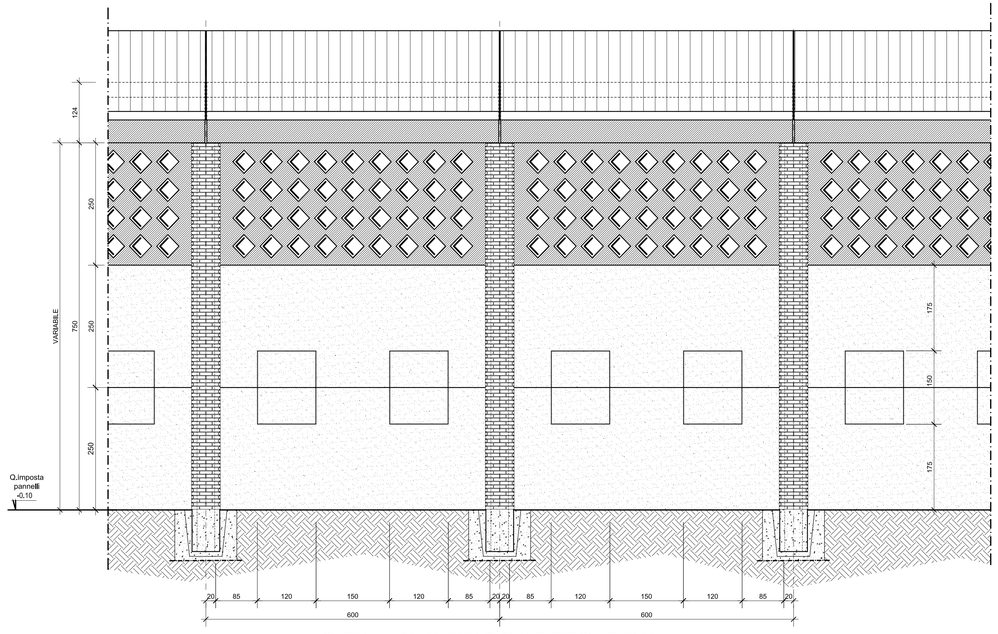

STRALCIO PROSPETTO TIPO

SCALA 1:50

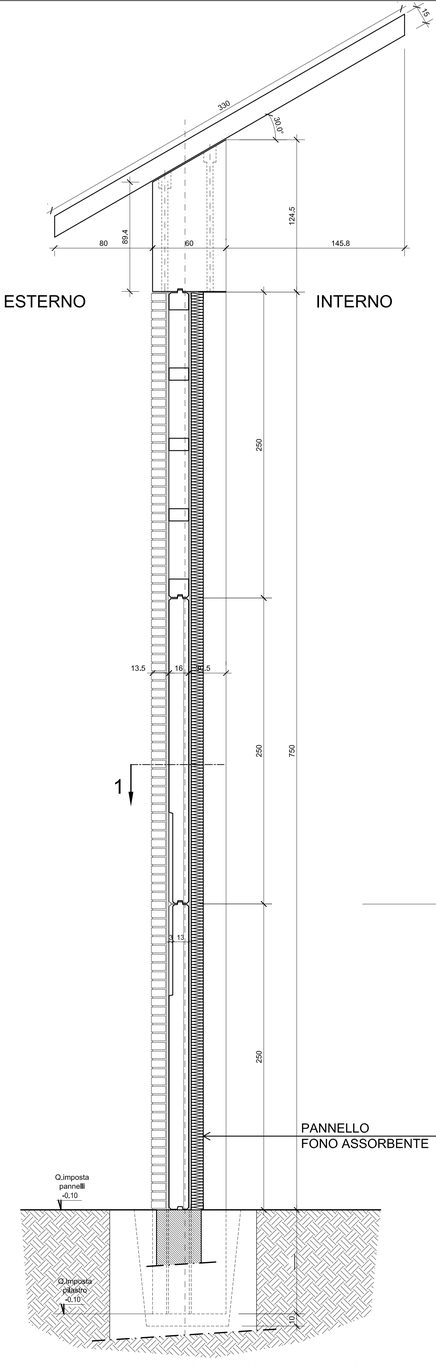

SEZIONE TIPO CON PANNELLATURA FONO ASSORBENTE

SCALA 1:20

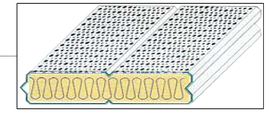

Listello in cotto
UNIECO

Giallo Siena
liscio f.c.

Rosso Verona
effetto Sabbiato

Pannello
fono assorbente

1	12/07/2007	EMESSO PER RICHIESTA D'OFFERTA		SMS/LIVAN	SMS/SABERI	STOGIT
REV. NO.	DATE	DESCRIPTION		DESIGN	DRAWN	APPROVED

Stogit
Stoccaggi Gas Italia SpA
Sede Operativa di Crema

CAMPO DI STOCCAGGIO GAS BORDOLANO

RECINZIONE IN PANNELLI PREFABBRICATI
PROSPETTO E SEZIONI TIPO

SCALE	ENGINEERING	CONSTRUCTION	PROJECT	FIELD	DOCUMENT NUMBER	SHEET
1:50					0103 00.FADM.33182	1 / 1
1:20						

STANDARDIZATION

FILE = 0103.00FADM.33182_001_1.dwg