


NOTE GENERALI

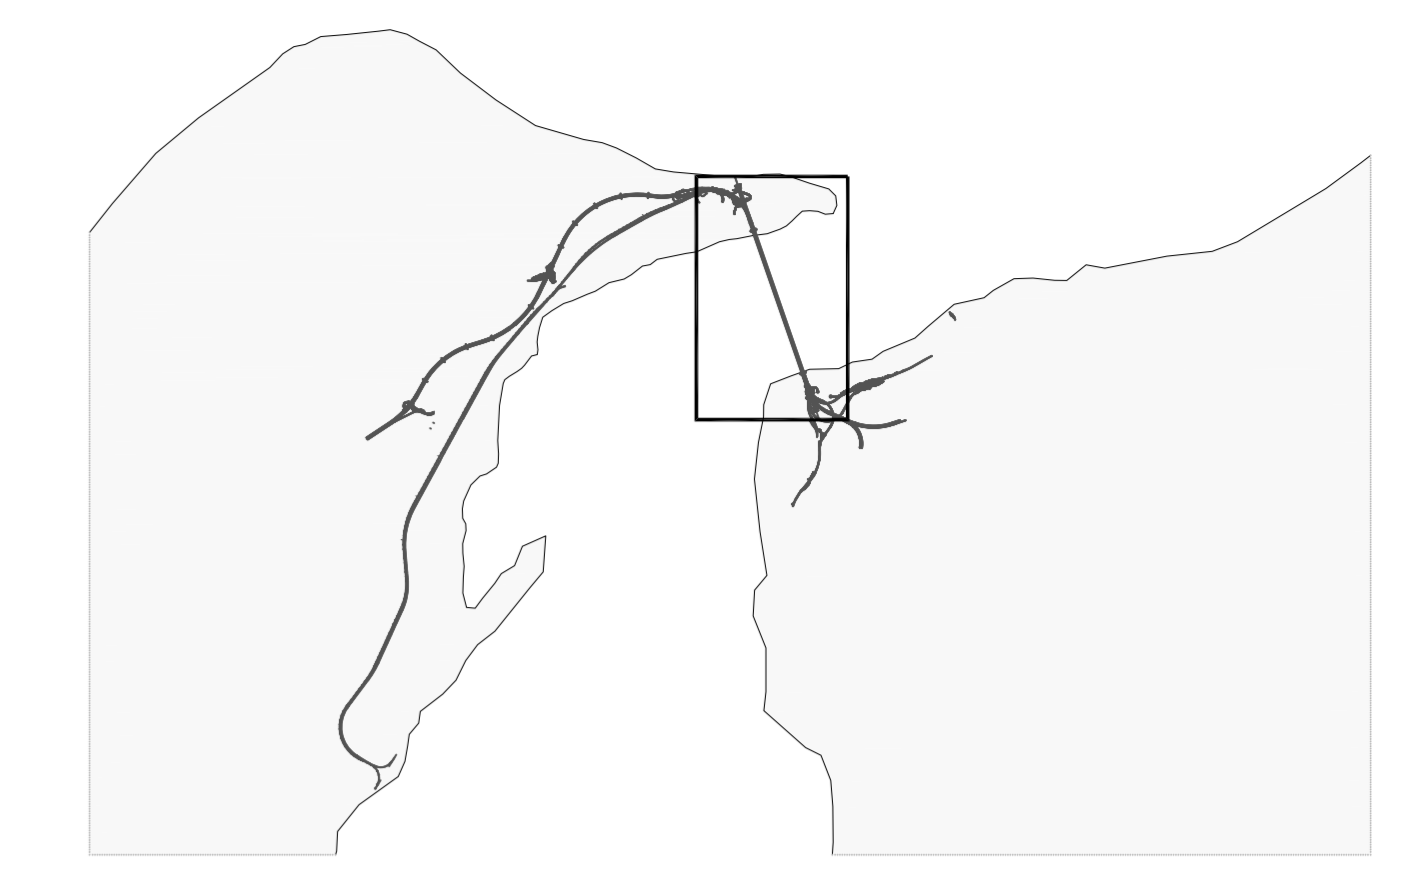

NOTA:
Per i dati di dettaglio vedi relazione descrittiva
codice: CG0000 PRO DP MT S5 TO 00 00 00 01 A

Stretto di Messina
Concessione per la progettazione, direzione e gestione del collegamento stabile tra la Sicilia e il Continente
 Organismo di diritto pubblico
 (Legge n. 1128 del 11 gennaio 1971, modificata dal D.Lgs. n. 114 del 24 aprile 2003)

PONTE SULLO STRETTO DI MESSINA
PROGETTO DEFINITIVO

EUROLINK S.C.p.A.
IMPREGILO S.p.A. (Mandatario)
 SOCIETA' ITALIANA PER CONDOTTE D'ACQUA S.p.A. (Mandatario)
 COOPERATIVA MURATORI E CEMENTISTI - C.M.C. di Ravenna Soc. Coop. a.r.l. (Mandatario)
 SACYR S.A.U. (Mandatario)
 ISHIKAWAJIMA - HARIMA HEAVY INDUSTRIES CO. Ltd. (Mandatario)
 A.C.I. S.C.P.A. - CONSORZIO STABILE (Mandatario)

<p>IL PROGETTISTA</p> <p>EUROLINK</p> <p>Dott. Ing. E. Pagani Ordine Ingegneri Milano n° 15408</p>	<p>IL CONTRAENTE GENERALE</p> <p>Project Manager (Ing. P.P. Marcheselli)</p>	<p>STRETTO DI MESSINA</p> <p>Direttore Generale e RUP Meditazione (Ing. G. Fiammenghi)</p>	<p>STRETTO DI MESSINA</p> <p>(Dott. P. Ciucci)</p>
---	---	--	--

OPERA DI ATTRAVERSAMENTO PS0274_FD
METODI E SISTEMI TEMPORANEI PER LA COSTRUZIONE ED IL MONTAGGIO
SOVRASTRUTTURE
TORRI
 Torri - Fasi di montaggio - Montaggio traverso superiore - Schema

CODICE	DESCRIZIONE	REDAITTO	VERIFICATO	APPROVATO
CG00000P180PMTS5TO000000030	EMMISSIONE FINALE	PUGLIESE	FRANZI	
REV	DATA	DESCRIZIONE	REDAITTO	VERIFICATO
FD	20-06-2011			