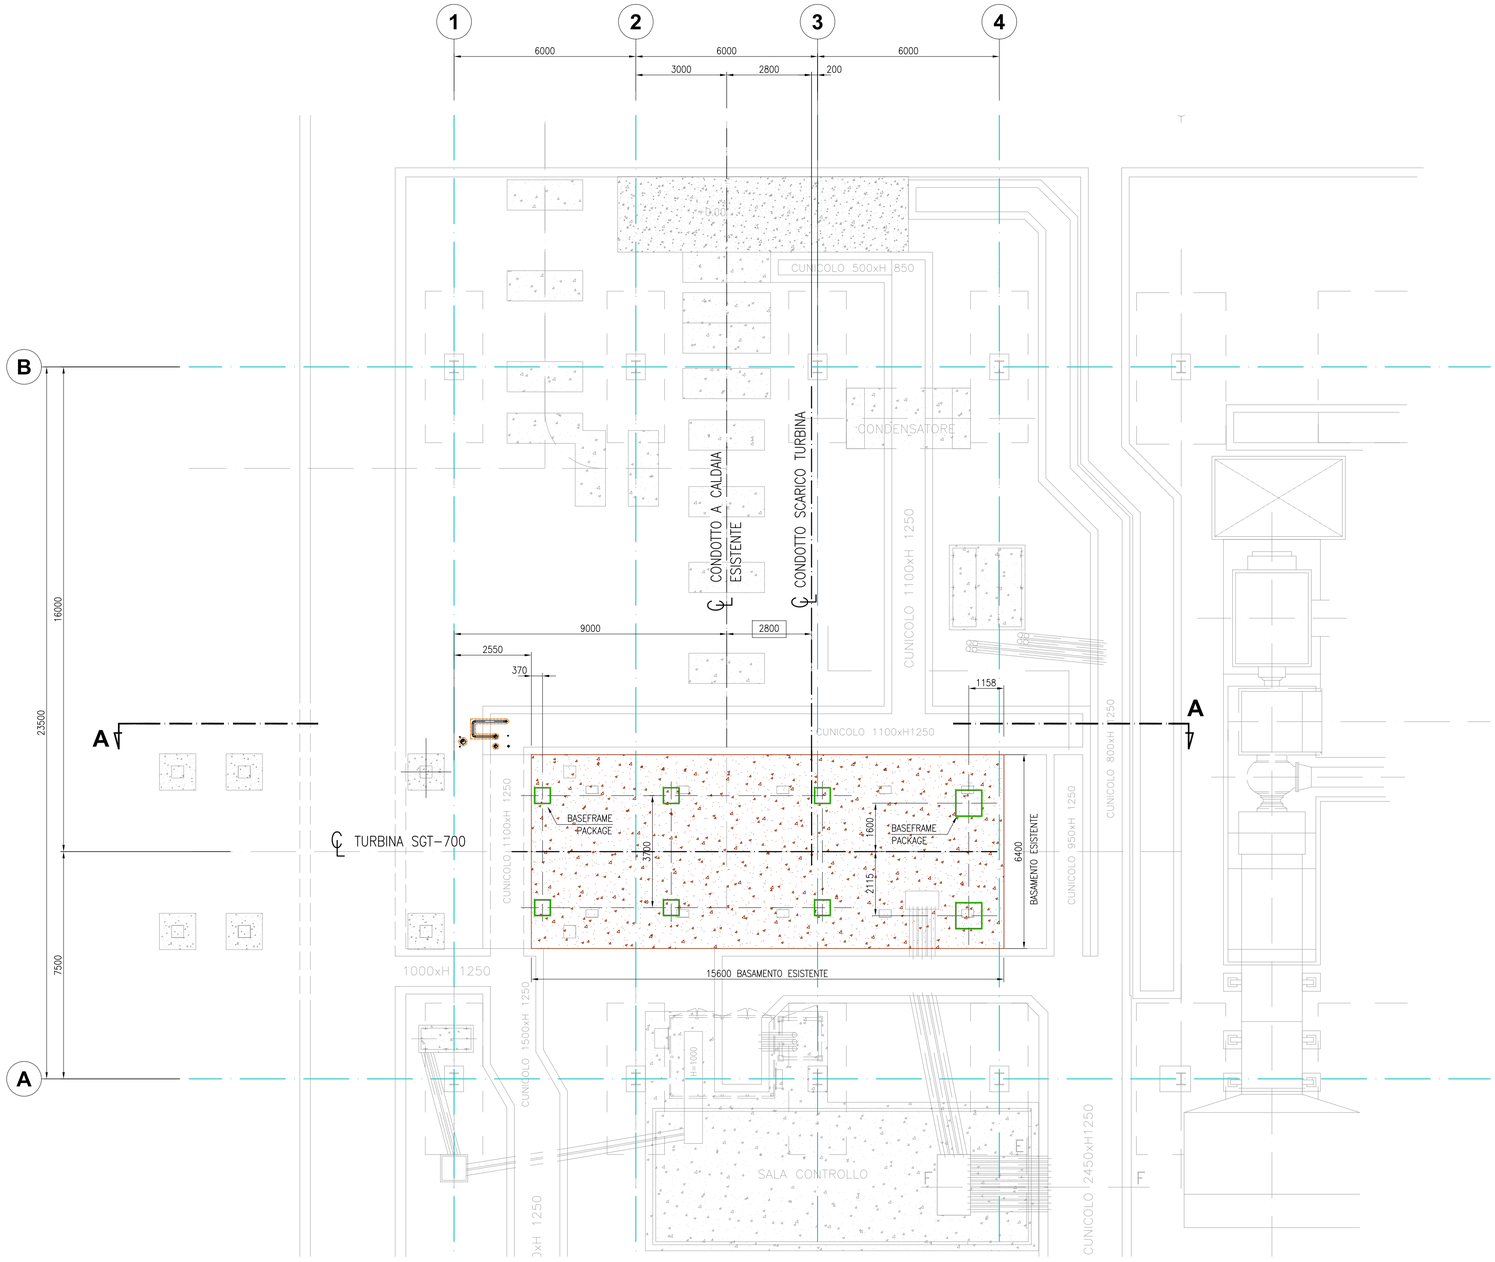

PIANTA EL.+100

Foot print baseframe package

Scala 1:100

DISEGNI DI RIFERIMENTO	NUMERO DISEGNO

LEGENDA

–	00	LUGLIO 2018	EMISSIONE PER OFFERTA	PROECO	PROECO	PROECO	SIEMENS	SEA ENERGIA
Stato Validità	Numero Rev.	Data	Descrizione	Preparato da	Controllato da	Approvato da	Approvaz. Contrattista	Approvaz. Società
Indice Revisioni								

Società: SEA Energia

Nome Progetto: PROGETTO NUOVA TURBINA A GAS

Documento N.: A.7.1

Commessa N.: –

Contrattista: SIEMENS / PROECO

Codice Contrattista: –

Contratto N.: –

Nome: CENTRALE ELETTRICA

Località: MALPENSA

Scala: 1:100

Fg. di Fg.: 1 / 1

Titolo Documento: FONDAZIONE LAY-OUT (PRELIMINARE)

Sostituisce il No.:

Sostituito dal No.:

Area Impianto: N.A.

Unità Impianto: N.A.

FILE: A.7.1-FONDAZIONE LAY-OUT.dwg

SOFTWARE: AUTOCAD

UNI A1_(594x841)

Documento di proprieta' aziendale. La Societa' tutelera' i propri diritti a termine di legge. This document is Company property. The Company lawfully reserves all rights.