

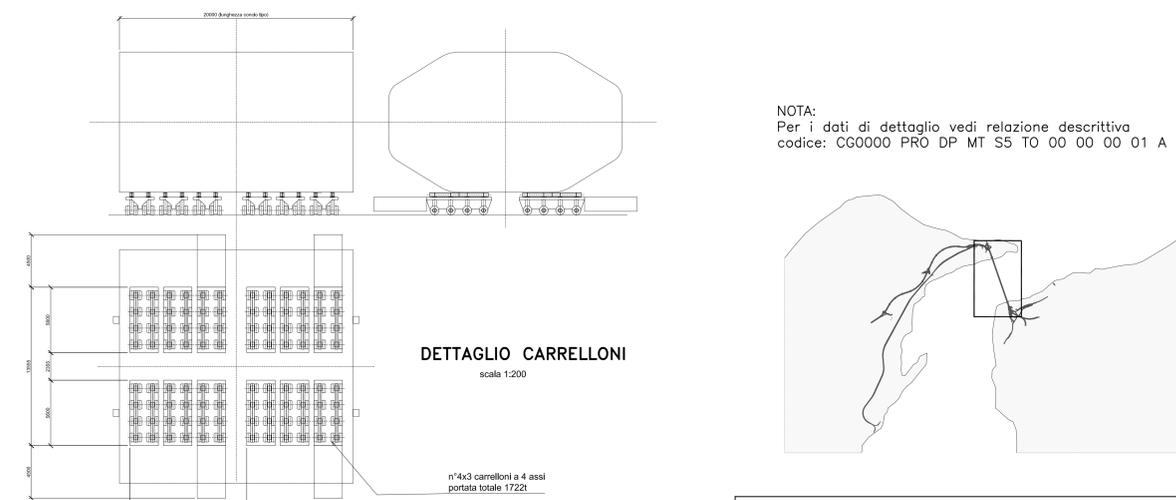
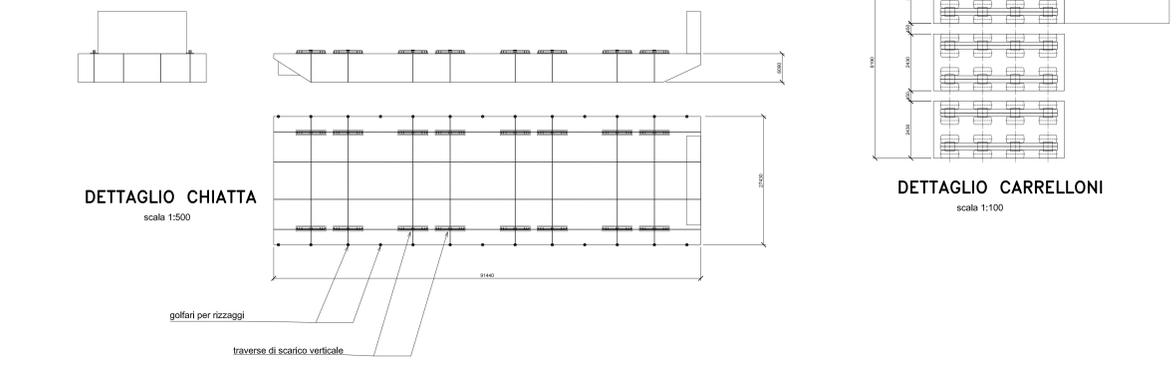
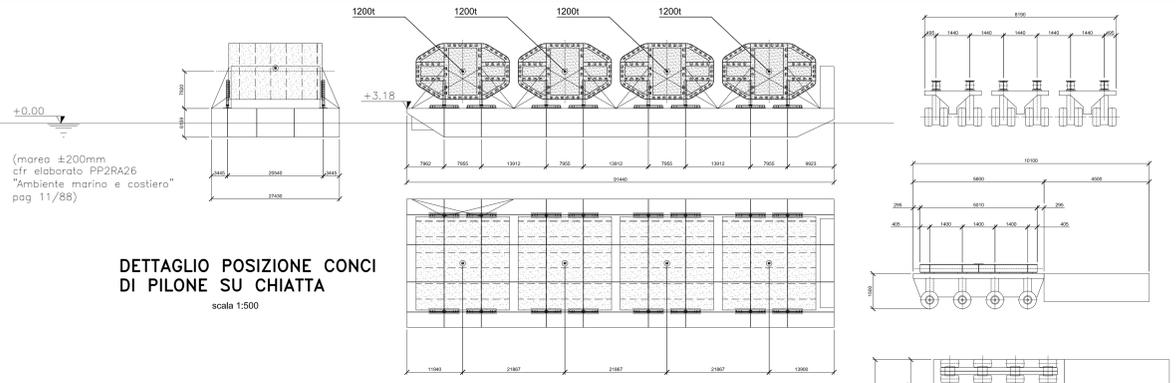
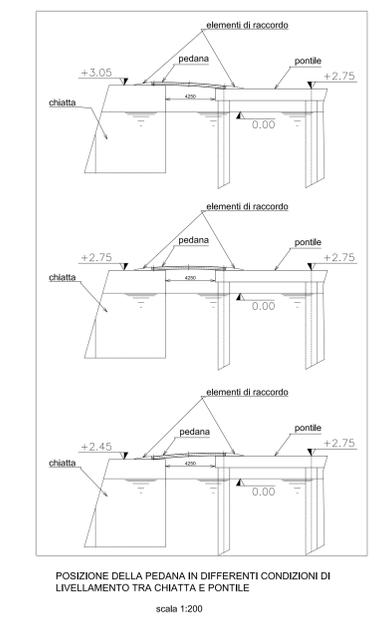


FASI DI ATTRACCO CHIATTA E SCARICO CONCI DI PILONE
scala 1:1000

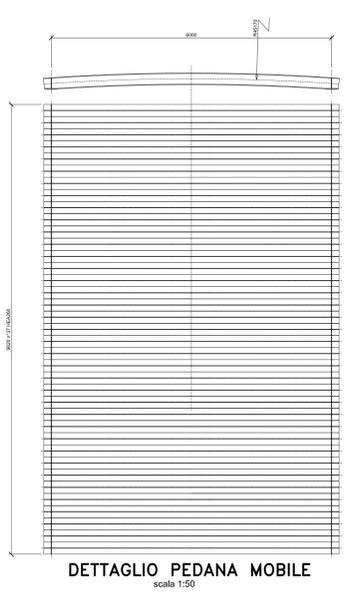

NOTA:
Per i dati di dettaglio vedi relazione descrittiva codice: CG0000 PRO DP MT SS TO 00 00 00 01 A

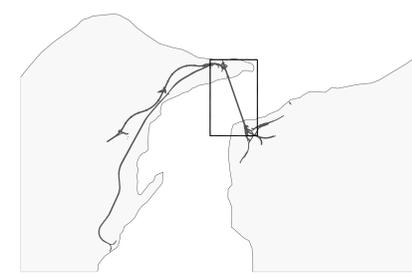

Stretto di Messina
Concessione per la progettazione, realizzazione e gestione del collegamento stabile tra la Sicilia e il Continente
Organismo di diritto pubblico
(Legge n° 1158 del 17 gennaio 1971, modificata dal D.Lgs. n° 114 del 24 aprile 2003)

PONTE SULLO STRETTO DI MESSINA
PROGETTO DEFINITIVO

EUROLINK S.C.p.A.
IMPREGLIO S.p.A. (Mandatario)
SOCIETA' ITALIANA PER CONDOTTE D'ACQUA S.p.A. (Mandatario)
COOPERATIVA MURATORI E CEMENTISTI - C.M.C. di Ravenna Soc. Coop. a.r.l. (Mandatario)
SACYR S.A.U. (Mandatario)
ISHIKAWAJIMA - HARIMA HEAVY INDUSTRIES CO. Ltd. (Mandatario)
A.C.I. S.C.P.A. - CONSORZIO STABILE (Mandatario)

IL PROGETTISTA Dott. Ing. E. Pagani Ordine Ingegneri Milano n° 15408	IL CONTRATTORE GENERALE Project Manager (Ing. P.P. Marcheselli)	STRETTO DI MESSINA Direttore Generale e RUP Meditazione (Ing. G. Fiammenghi)	STRETTO DI MESSINA (Dott. P. Ciucci)
--	--	--	--

OPERA DI ATTRAVERSAMENTO PS0275_F0
METODI E SISTEMI TEMPORANEI PER LA COSTRUZIONE ED IL MONTAGGIO SOVRASTRUTTURE
TORRI

Torri-Fasi di montaggio-Attracco chiatte e scarico dei conchi del pilone-Schema

CODICE	C G 0 0 0 0 P W Z D P M T S T O 0 0 0 0 0 1 F 0	SCALA	1:750		
REV.	DATA	DESCRIZIONE	REDAITTO	VERIFICATO	APPROVATO
	FO 20-06-2011	EMISSIONE FINALE	FUGLIESE	FARINA	PAGANI

NOME DEL FILE: PS0275_F0.dwg