
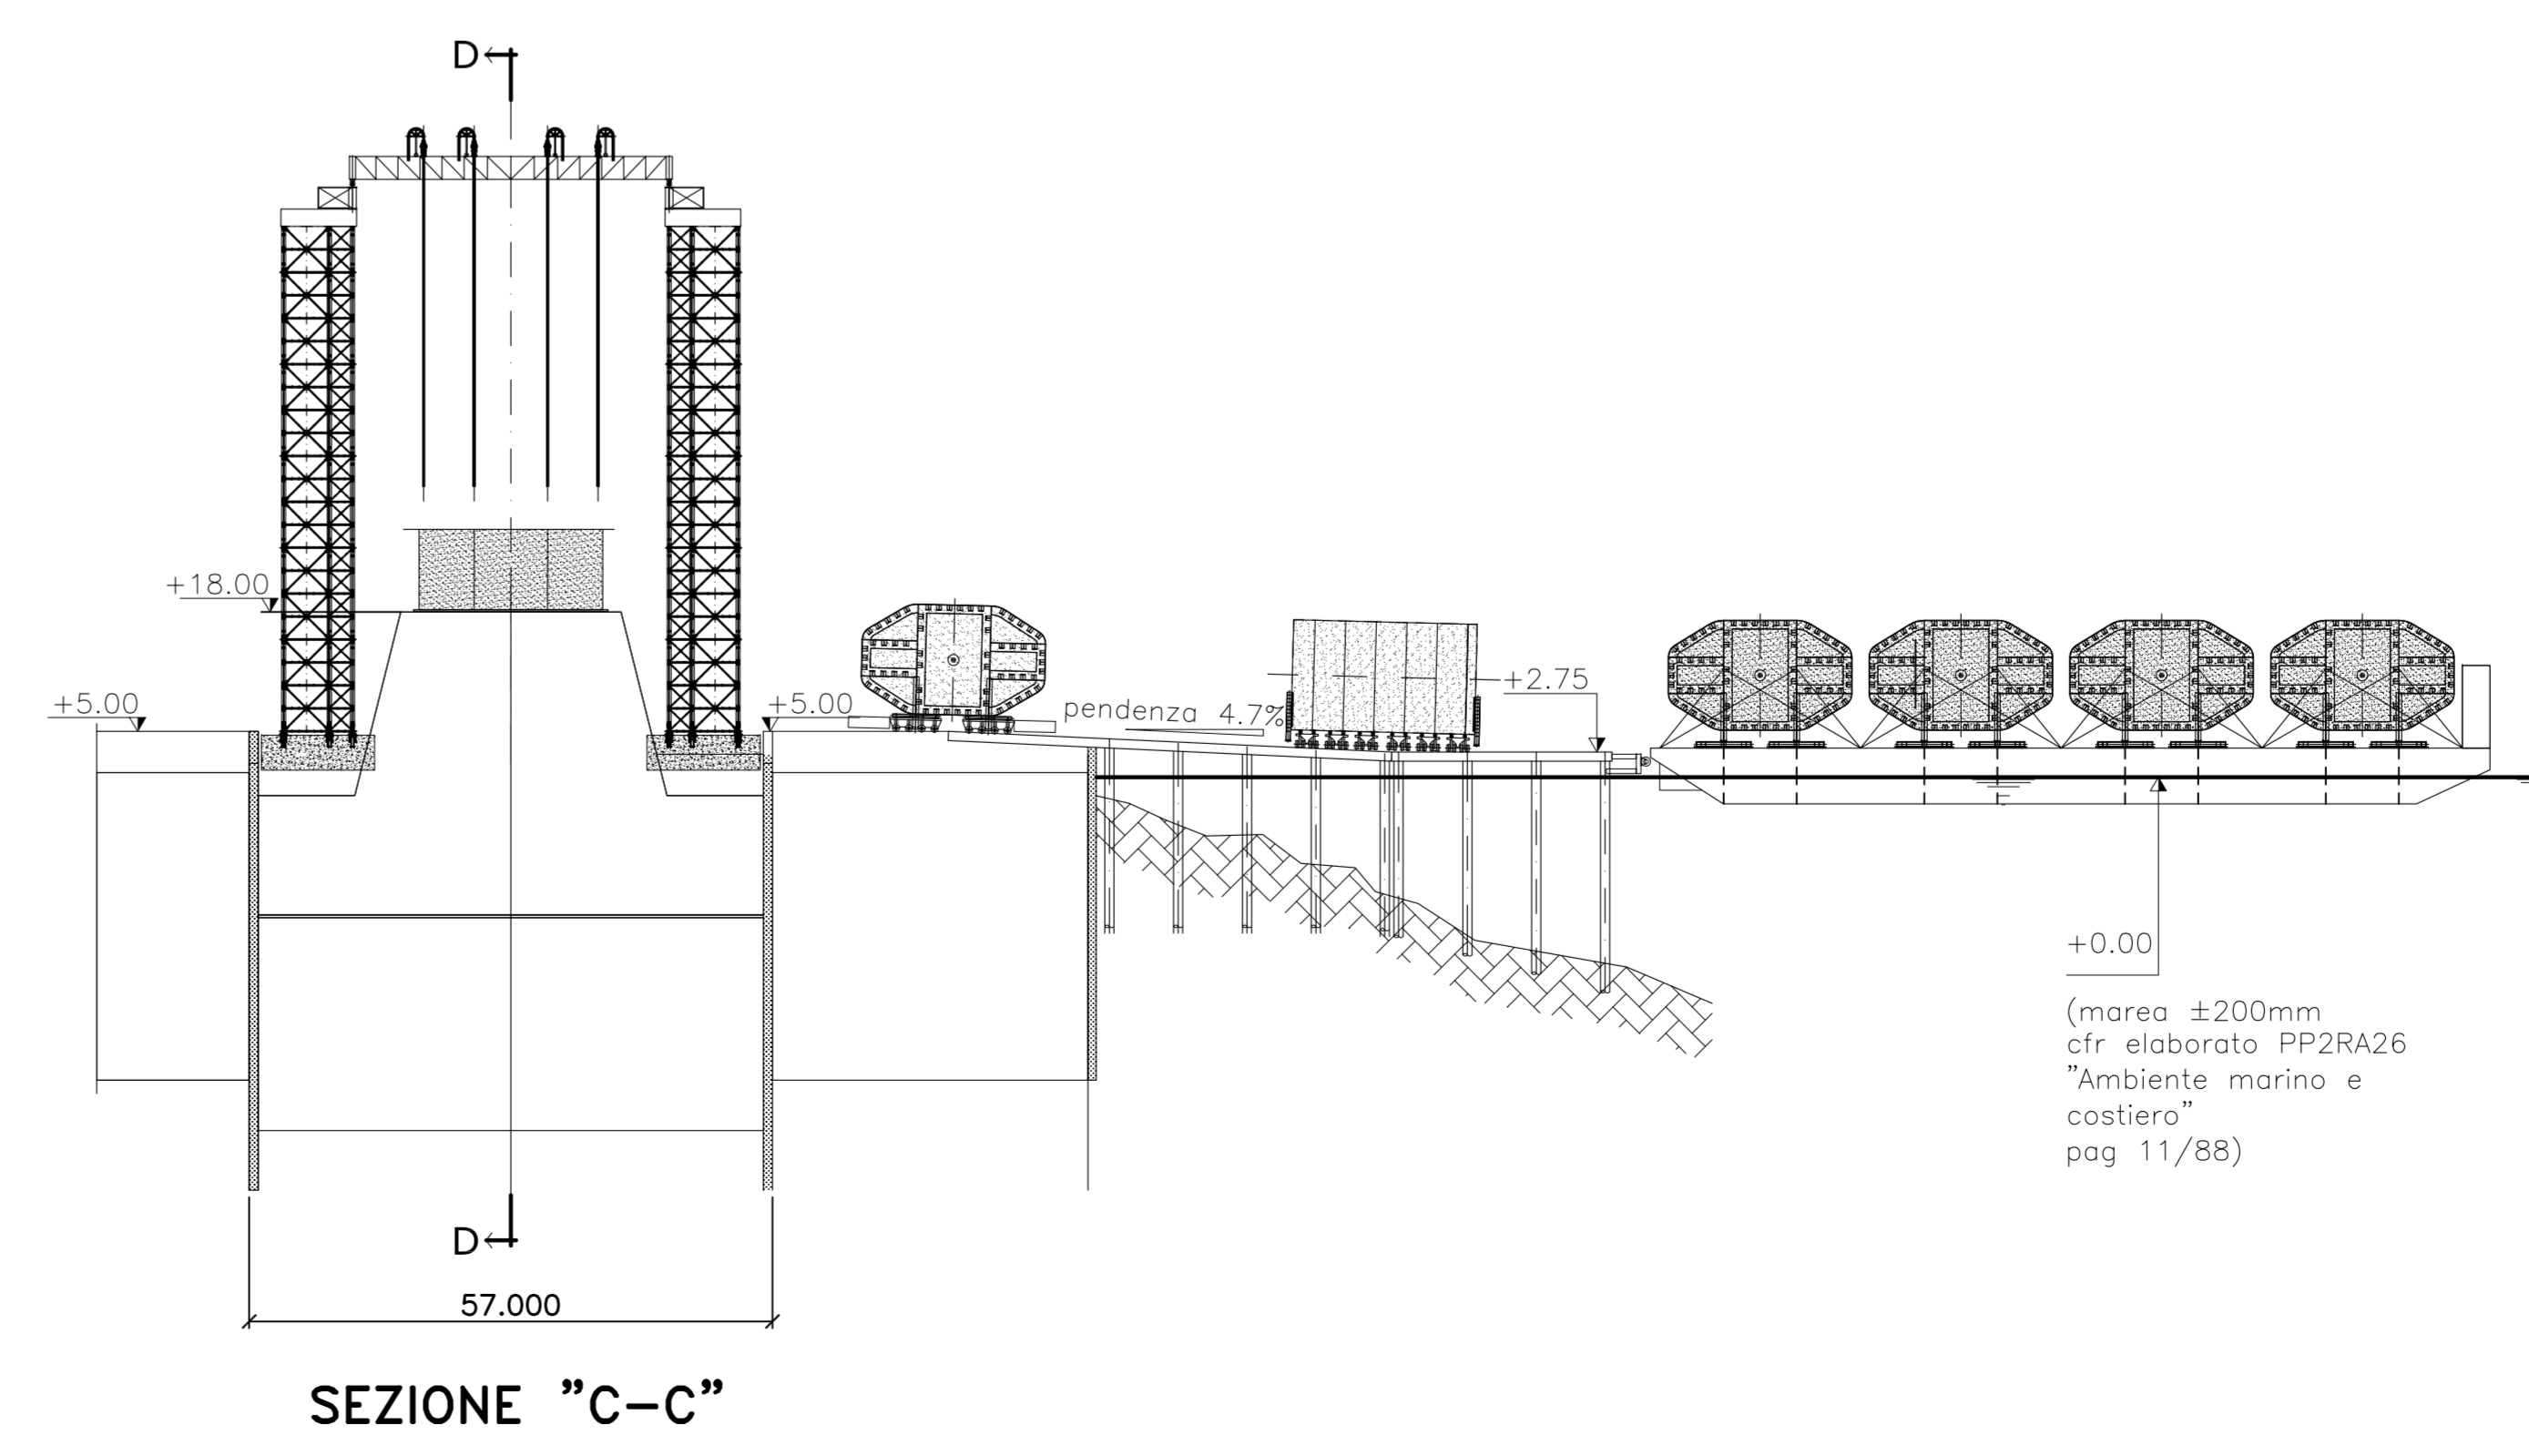
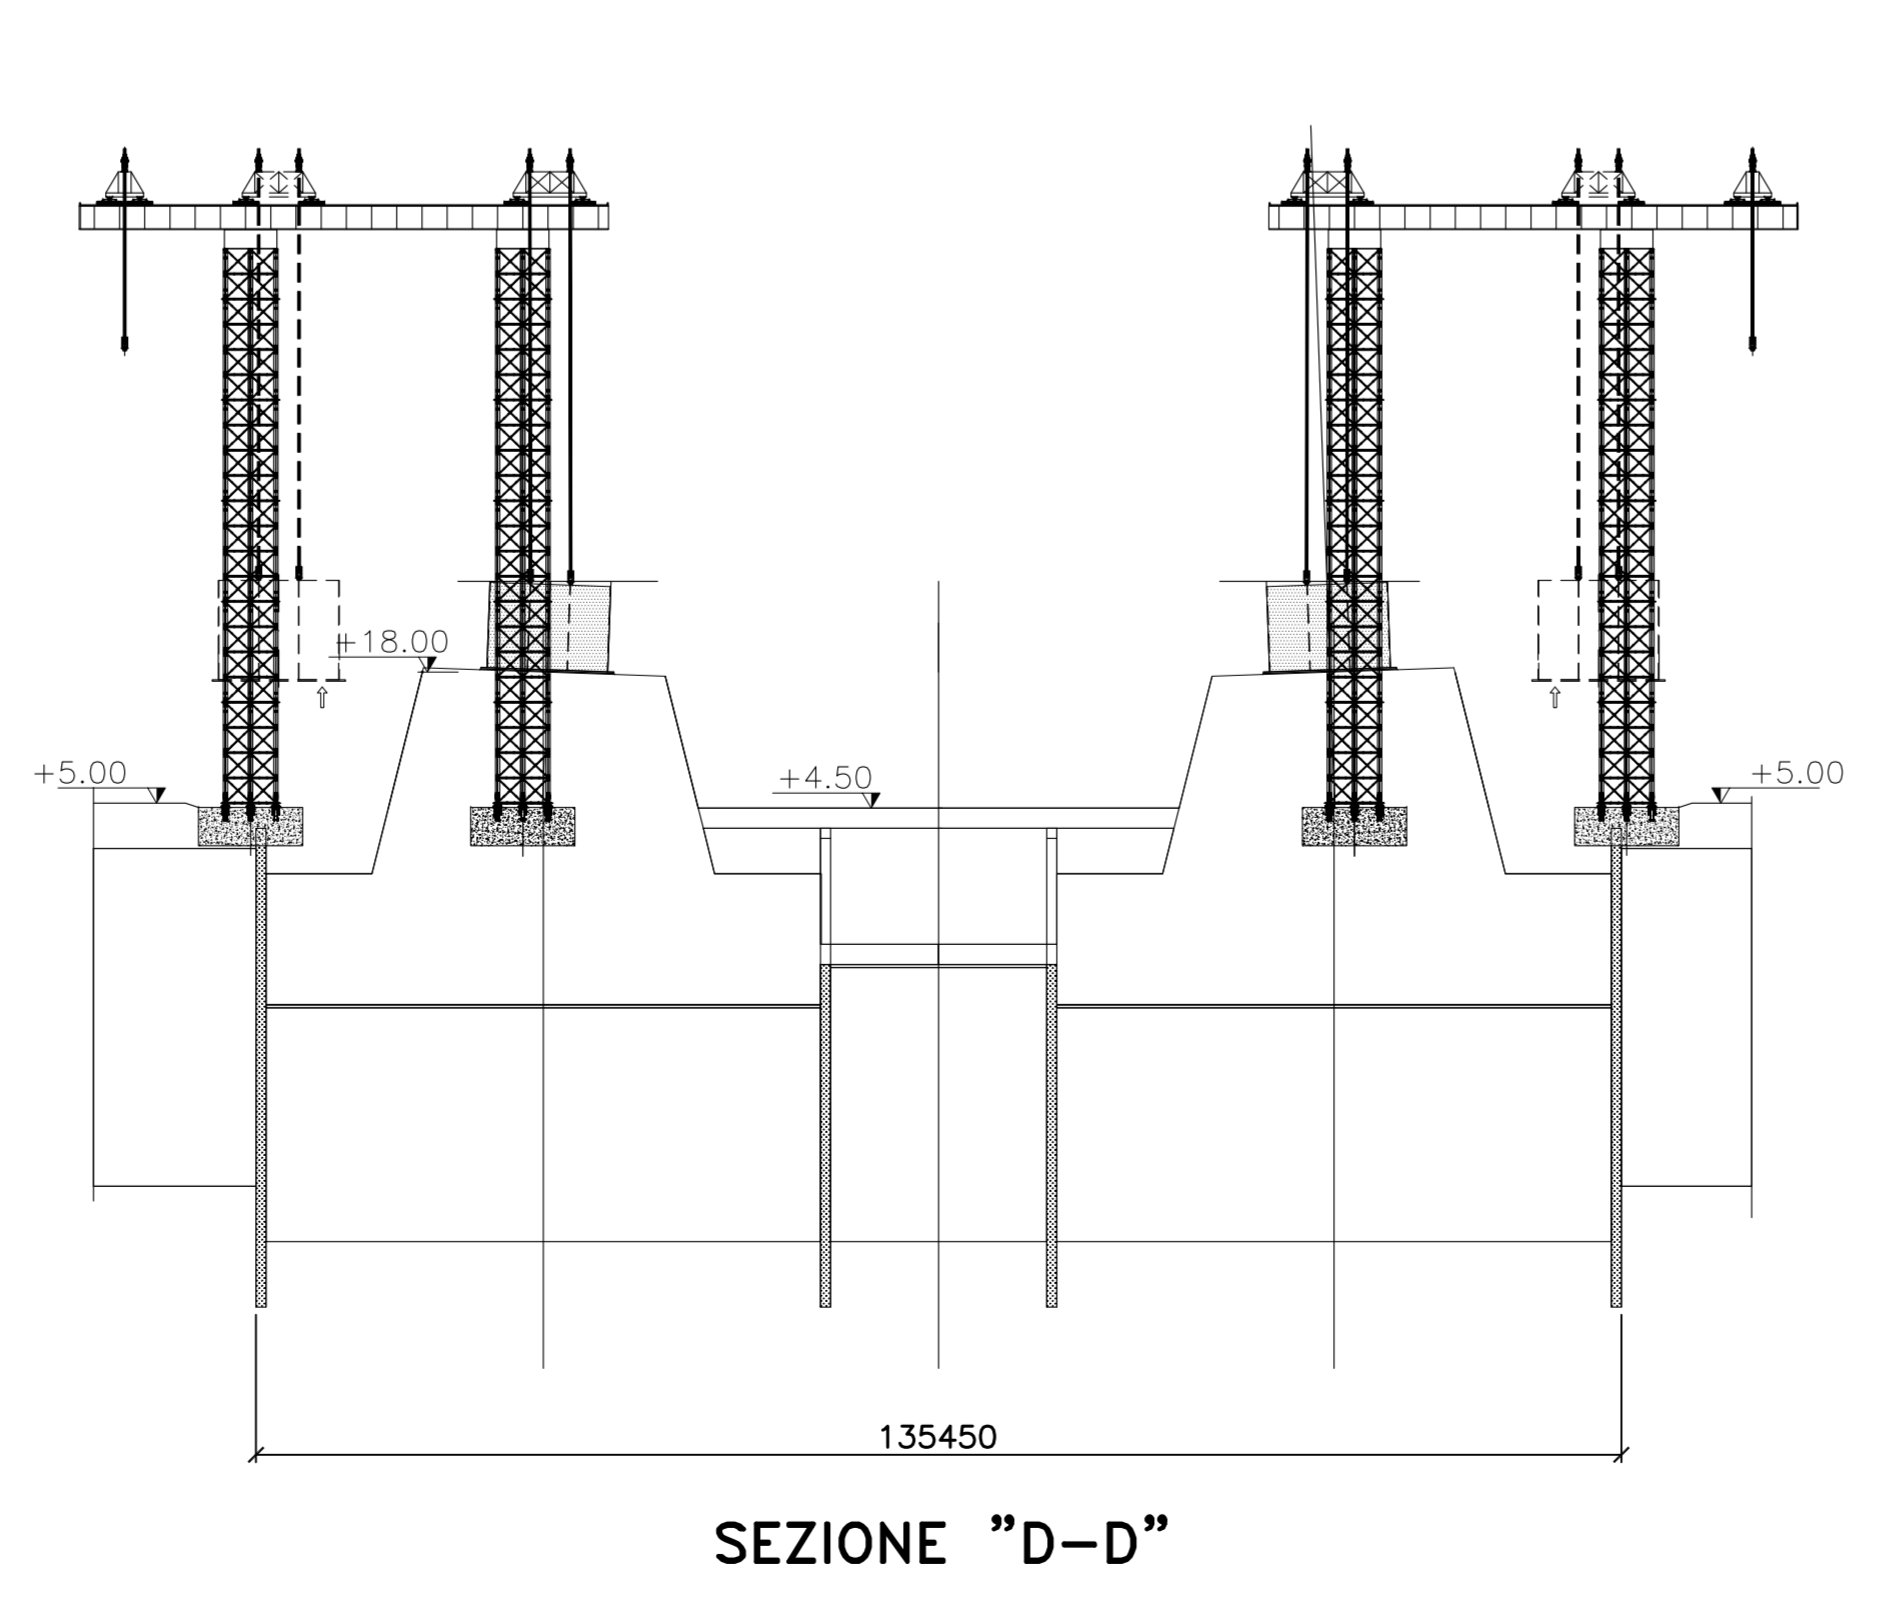


ASSE OPERA DI
ATTRAVERSAMENTO
REGGIO CALABRIA

NOTA:
Per i dati di dettaglio vedi relazione descrittiva
codice: CG0000 PRO DP MT S5 TO 00 00 01 A

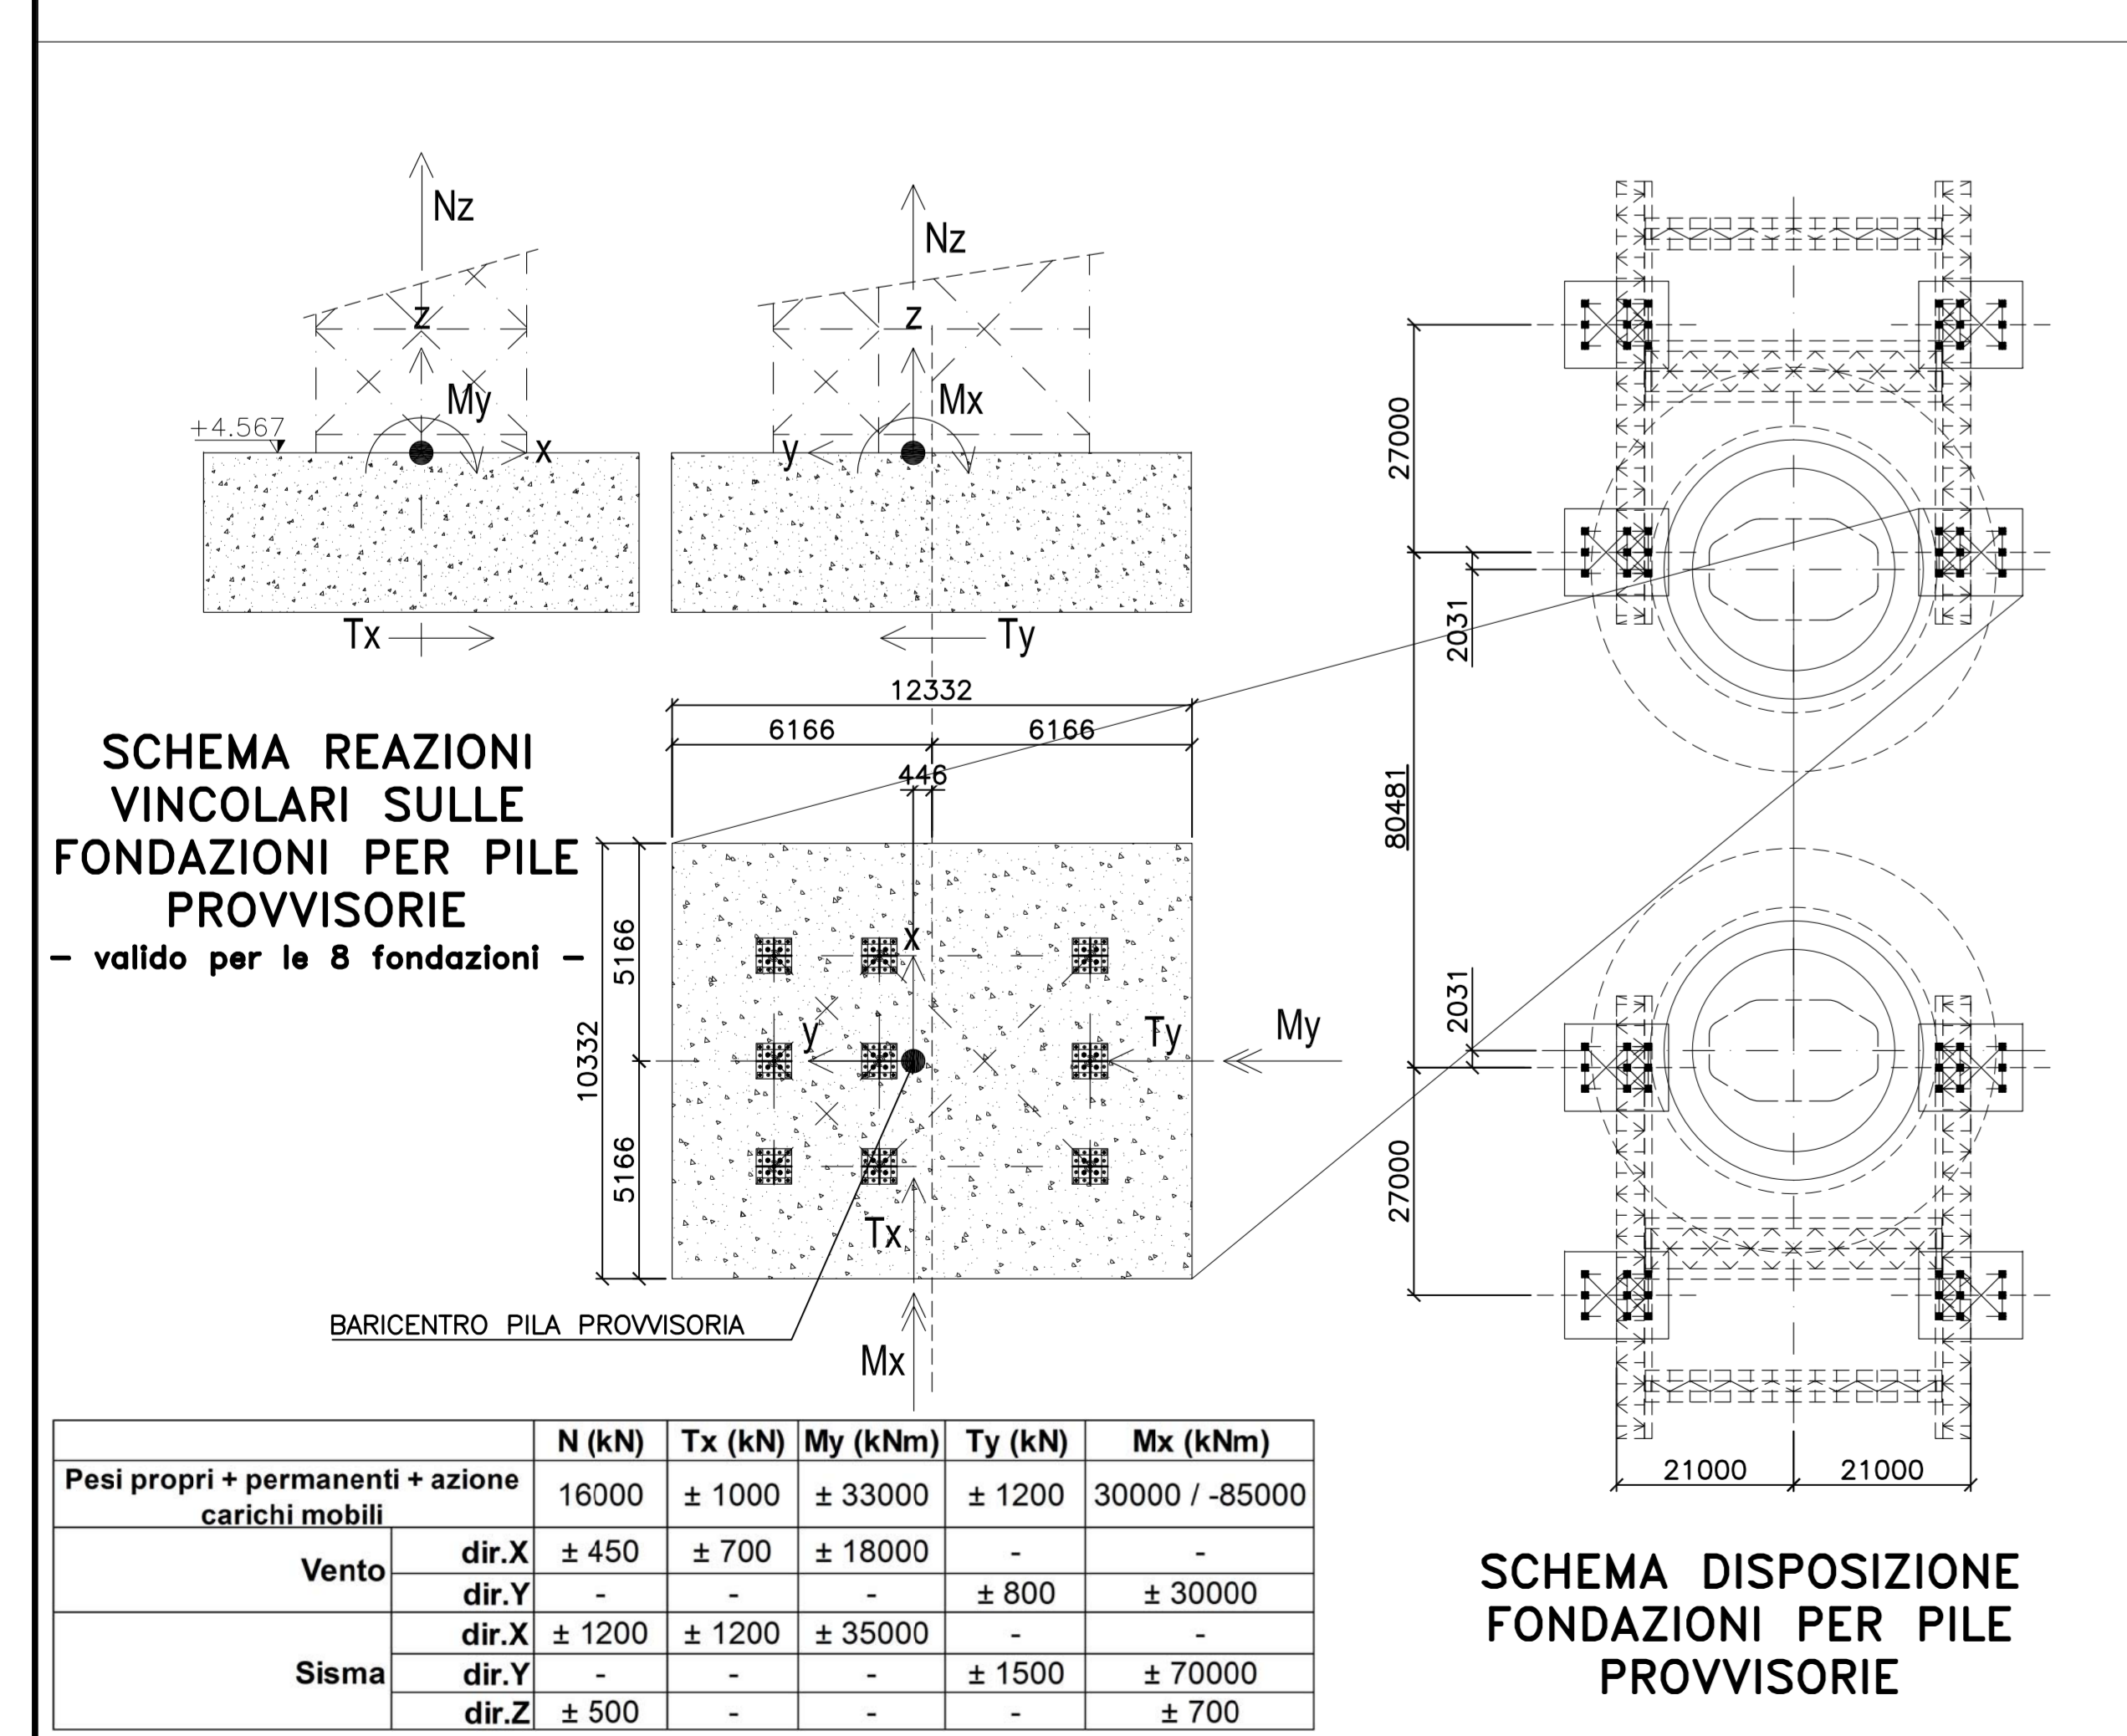

Stretto di Messina
Concessione per la progettazione, realizzazione e gestione del collegamento stabile tra la Sicilia e il Continente
 Organismo di Stato pubblico
 (Legge n° 1158 del 17 dicembre 1971, modificata dal D.Lgs. n° 114 del 24 aprile 2005)

PONTE SULLO STRETTO DI MESSINA
 PROGETTO DEFINITIVO

EUROLINK S.C.p.A.
 IMPREGILO S.p.A. (Mandataria)
 SOCIETA' ITALIANA PER CONDOTTE D'ACQUA S.p.A. (Mandatario)
 COOPERATIVA MURATORI E CEMENTISTI - C.M.C. di Ravenna Soc. Coop. s.r.l. (Mandatario)
 SACYR S.A.U. (Mandatario)
 ISHIKAWAJIMA - HARIMA HEAVY INDUSTRIES CO. Ltd. (Mandatario)
 A.C.I. S.C.I.P.A. - CONSORZIO STABILE (Mandatario)

IL PROGETTISTA EUROLINK Dott. Ing. E. Paganò Ordine Ingegneri Milano n° 10498	IL CONTRANTE GENERALE Project Manager (Ing. P.P. Morcheselli)	STRETTO DI MESSINA Direttore Generale e R.P. Validazione (Ing. G. Fiammenghi)	STRETTO DI MESSINA (Dott. P. Ciucci)
--	---	--	---

OPERA DI ATTRAVERSAMENTO PS0276_F0
 METODI E SISTEMI TEMPORANEI PER LA COSTRUZIONE ED IL MONTAGGIO SOVRASTRUTTURE TORRI - Sistemazione aree di cantiere Messina - Schema

REV.	DATA	DESCRIZIONE	REDAZIONE	VERIFICATO	APPROVATO
FD	20-06-2011	EMISSIONE FINALE	PUGLIESE	FABINA	PACANI