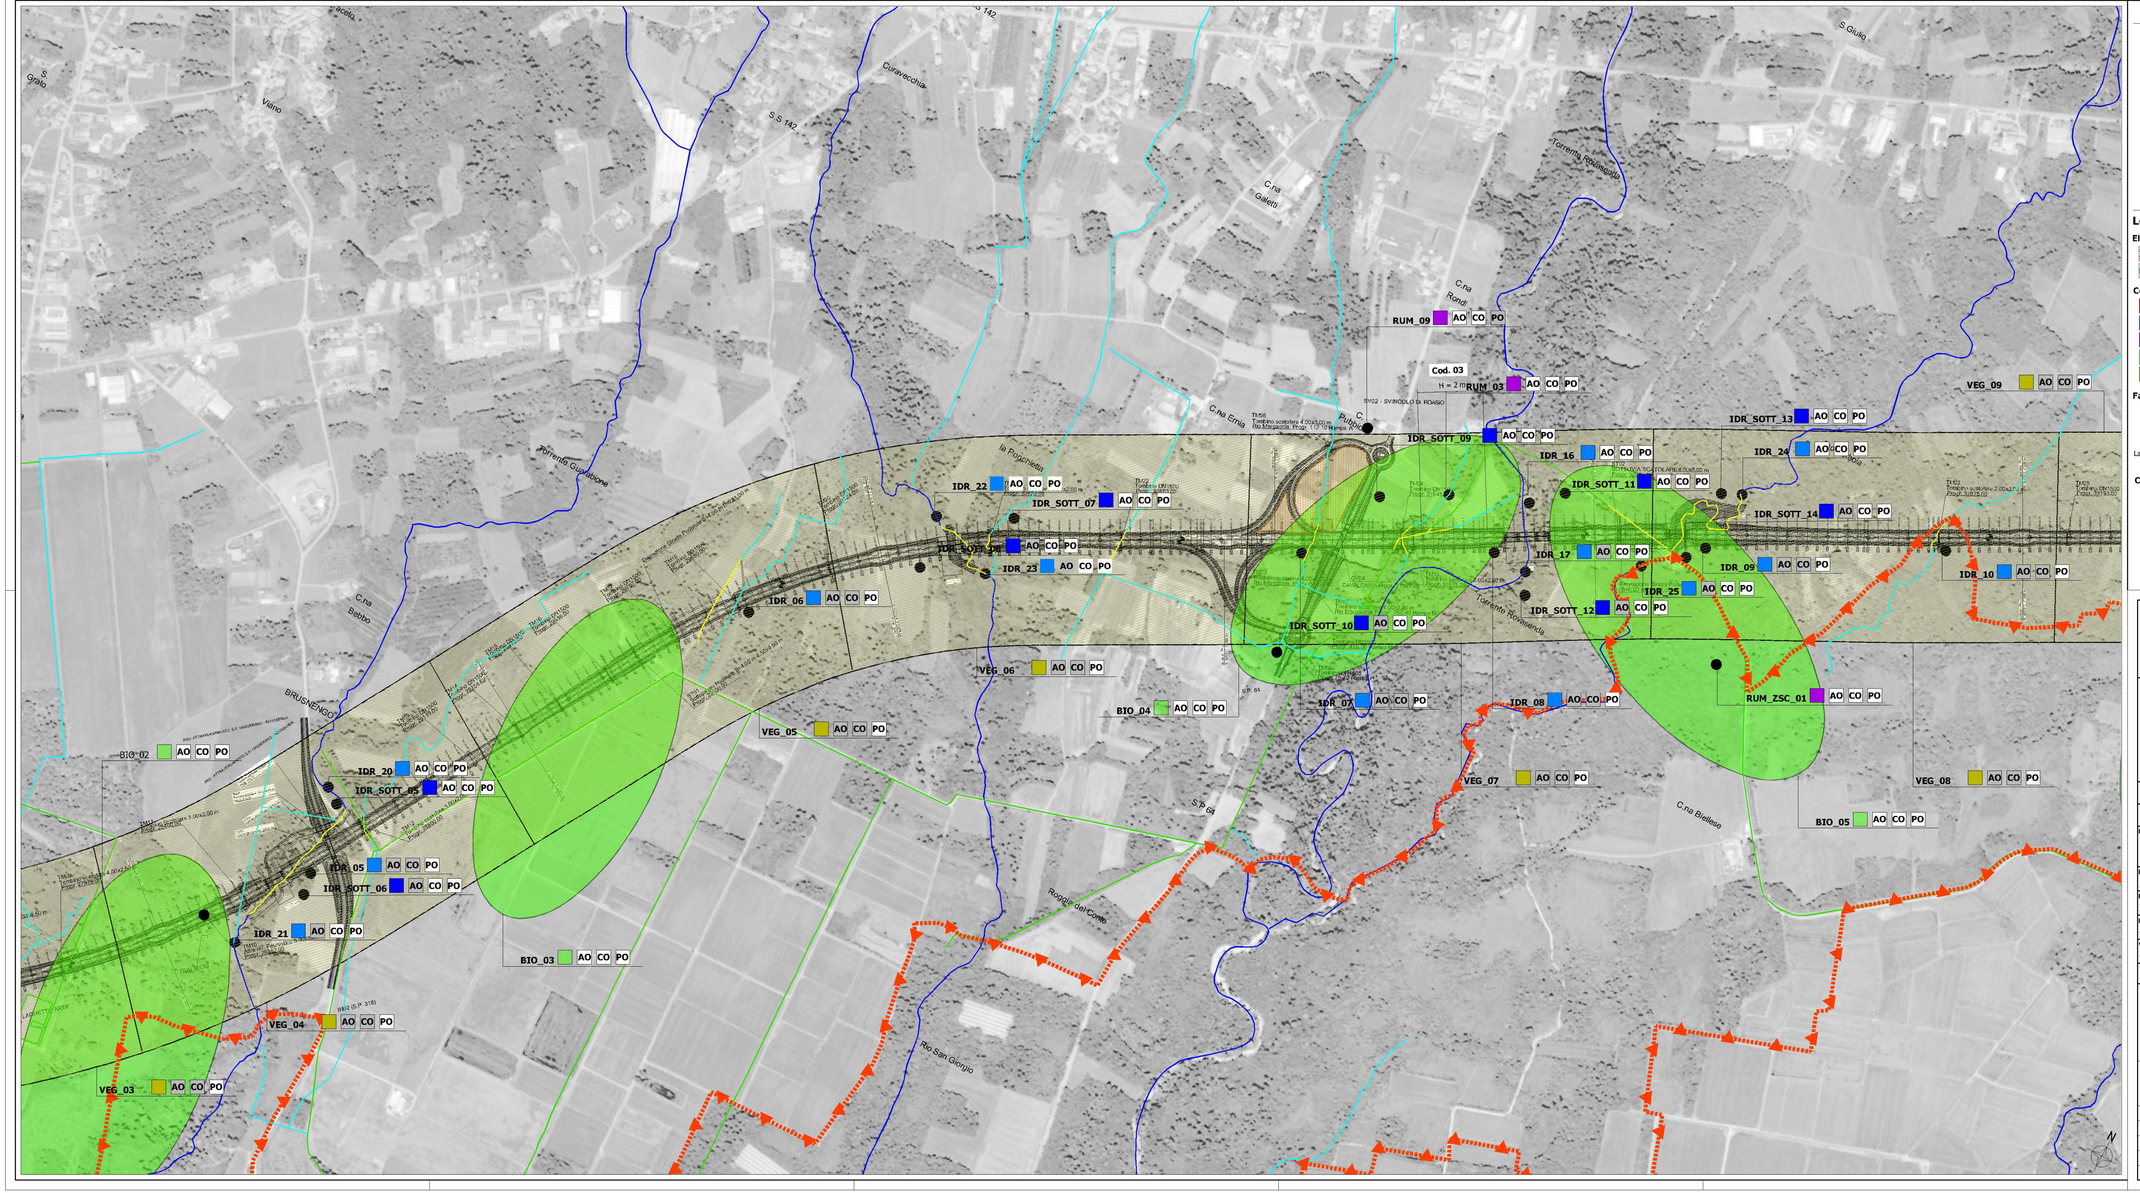

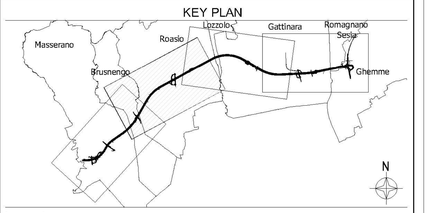

Legenda

Elementi progettuali

- Tracciato stradale
- Barriera antirumore
- Aree di cantiere
- Zone Speciali di Conservazione (ZSC)

Componenti ambientali oggetto di monitoraggio

- Atmosfera
- Idrico
- Rumore
- Biodiversità
- Vegetazione

Fasi di monitoraggio

AO	Ante operam	AO	Ante operam
CO	Corso operam	CO	Corso operam
PO	Post operam	PO	Post operam

La fase in cui si effettuano le attività sono segnalate in bianco, mentre le fasi non attive sono segnalate in grigio.

Codifica dei punti

Codice punto: RUM_0x AO CO PO

Componente — Fasi di monitoraggio

anas — *Direzione Progettazione e Realizzazione Lavori*

Collegamento tra l'A4 (Torino–Milano) in località Santhià, Biella, Gattinara e l'A26 (Genova Voltri–Gravellona) in località Ghemme. Lotto 1

PROGETTO DEFINITIVO — COD.

PROGETTAZIONE: ANAS - DIREZIONE PROGETTAZIONE E REALIZZAZIONE LAVORI

I PROGETTISTI:
ing. Vincenzo Marzi
Ordine Ing. di Bari n.3594
ing. Achille Devitofrancesco
Ordine Ing. di Roma n.19116

IL GEOLOGO:
geol. Serena Majetta
Ordine Geol. del Lazio n.928

RESPONSABILE DEL SIA
arch. Giovanni Magarò
Ordine Arch. di Roma n.16183

IL COORDINATORE PER LA SICUREZZA IN FASE DI PROGETTAZIONE
geom. Fabio Quondam

VISTO: IL RESPONSABILE DEL PROCEDIMENTO :
ing. Nicolò Canepa

PROTOCOLLO — DATA

AMBIENTE
Liste di Monitoraggio Ambientale
Planimetria di localizzazione punti di monitoraggio

CODICE PROGETTO	NOME FILE	REVISIONE	SCALA:
PROGETTO DPT007 — LIV. PROG. D — N. PROG. 1701	TOOMOOOMOAPLOP.dwg	B	
	CODICE ELAB. DDMDDMBAP0002		

REV.	DESCRIZIONE	DATA	REDATTO	VERIFICATO	APPROVATO
C					
B	EMISSIONE A SEGUITO RICHIESTE ITER APPROVATIVO	Settembre 2019			
A	EMISSIONE	Maggio 2018			