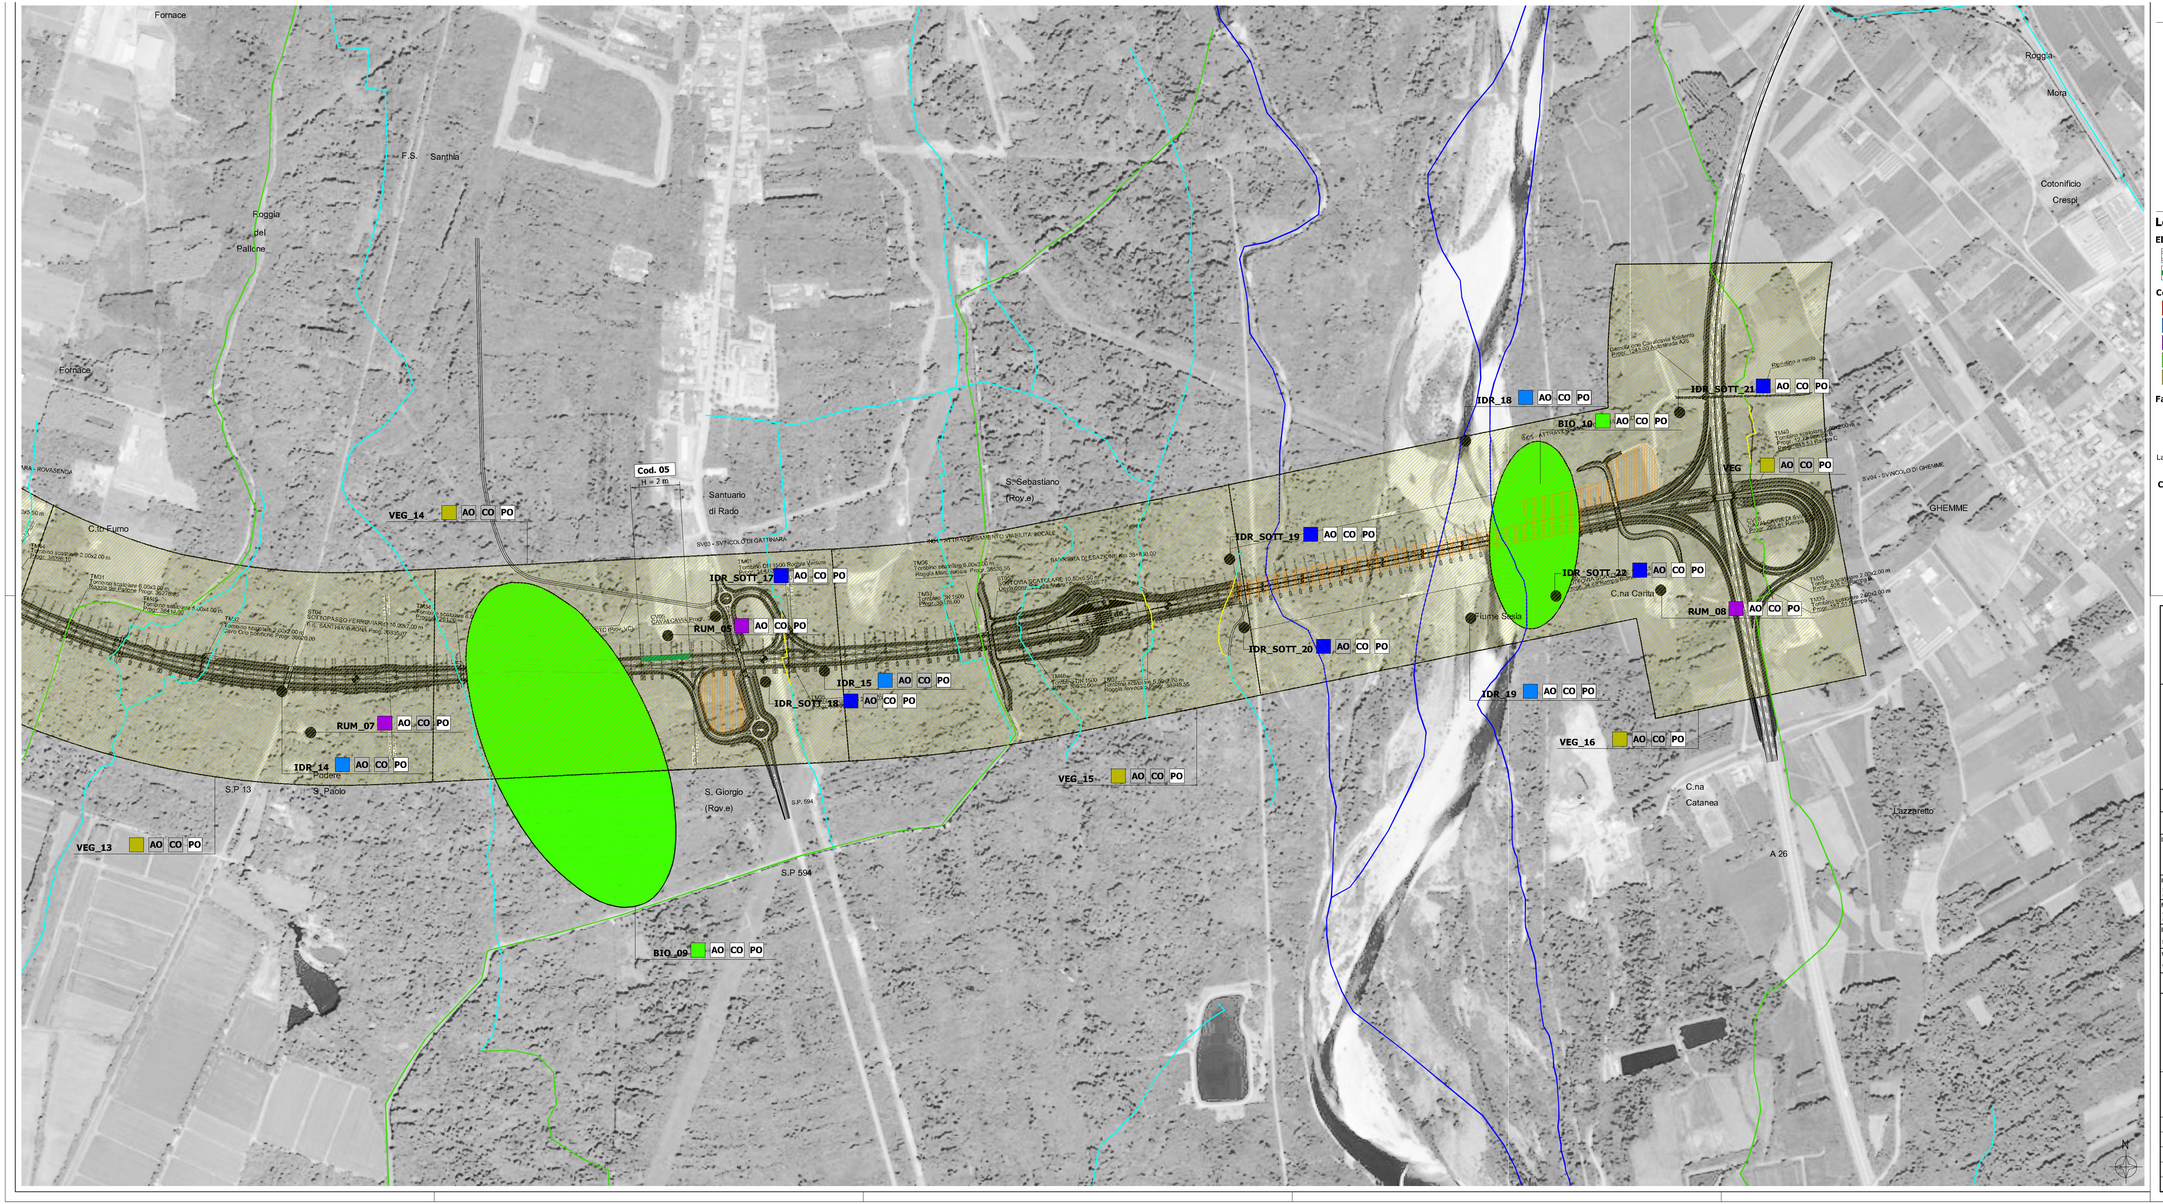

KEY PLAN

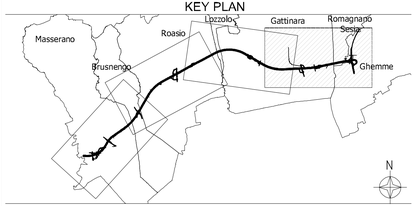

Legenda

Elementi progettuali

- Tracciato stradale
- Barriera antirumore
- Aree di cantiere
- Zone Speciali di Conservazione (ZSC)

Componenti ambientali oggetto di monitoraggio

- Atmosfera
- Idrico
- Rumore
- Biodiversità
- Vegetazione

Fasi di monitoraggio

AO	Ante operam	AO	Ante operam
CO	Corso operam	CO	Corso operam
PO	Post operam	PO	Post operam

La fase in cui si effettuano le attività sono segnalate in bianco, mentre le fasi non attive sono segnalate in grigio.

Codifica dei punti

Codice punto — RUM_0x — AO CO PO — Fasi di monitoraggio

Componente

anas — *Direzione Progettazione e Realizzazione Lavori*

Collegamento tra l'A4 (Torino–Milano) in località Santhià, Biella, Gattinara e l'A26 (Genova Voltri–Gravellona) in località Ghemme. Lotto 1

PROGETTO DEFINITIVO — COD.

PROGETTAZIONE: ANAS - DIREZIONE PROGETTAZIONE E REALIZZAZIONE LAVORI

I PROGETTISTI:
Ing. Vincenzo Marzi
Ordine Ing. di Bari n.3594
Ing. Achille Devitofranceschi
Ordine Ing. di Roma n.19116

IL GEOLOGO:
geol. Serena Mojetta
Ordine Geol. del Lazio n.928

RESPONSABILE DEL SIA
arch. Giovanni Magarò
Ordine Arch. di Roma n.16183

IL COORDINATORE PER LA SICUREZZA IN FASE DI PROGETTAZIONE
geom. Fabio Quondam

VISTO: IL RESPONSABILE DEL PROCEDIMENTO :
Ing. Nicolò Canepa

PROTOCOLLO — DATA

AMBIENTE

Piano di Monitoraggio Ambientale

Planimetria di localizzazione punti di monitoraggio Tav. 4/4

CODICE PROGETTO (PROGETTO / LIV. PROG. / N. PROG.)	NOME FILE	REVISIONE	SCALA:
DPT007 D 1701	T00MC00MCAPL01B.dwg	B	1:50
	CODICE ELAB. DDMDDDMDA-P-004		

REV.	DESCRIZIONE	DATA	REDATTO	VERIFICATO	APPROVATO
C					
B	EMISSIONE A SEGUITO RICHIESTE ITER APPROVATIVO	Settembre 2019			
A	EMISSIONE	Maggio 2018			