


LEGENDA

INDAGINI PREGRESSE		INDAGINI ANNO 2017	
	Sondaggio geognostico - anno 2001		Sondaggio geognostico con indagine downhole
	Sondaggio geognostico - anno 2009		Sondaggio geognostico con piezometro
	Indagine sismica a rifrazione - anno 2009		Pozzetto geognostico
	Sondaggio geognostico - anno 2010		Indagine sismica a rifrazione

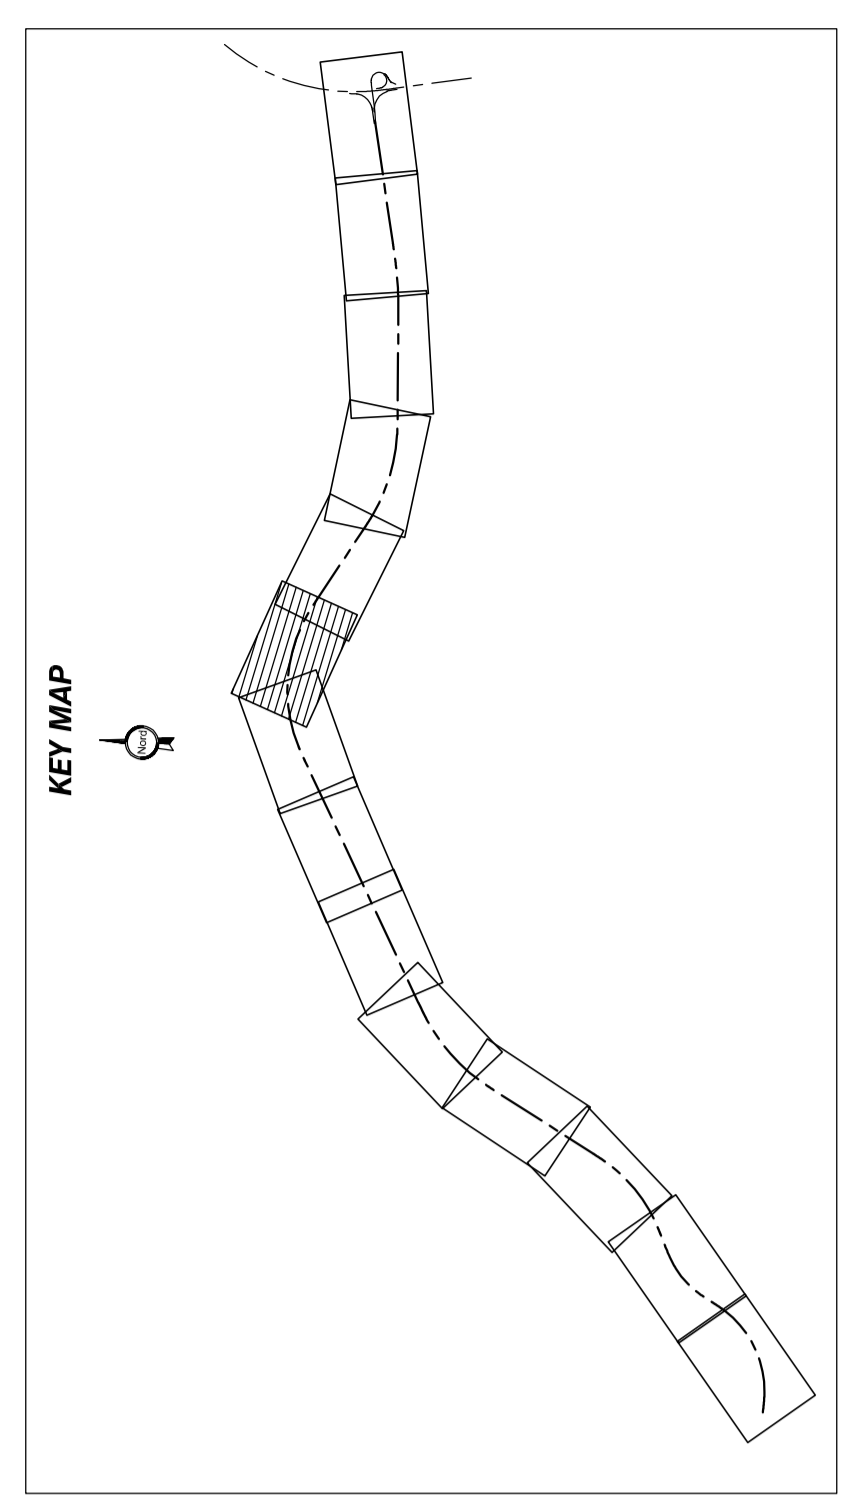

Direzione Progettazione e Realizzazione Lavori

Collegamento tra l'A4 (Torino-Milano) in località Santhià, Biella, Gattinara e l'A26 (Genova Voltri-Gravellona) in località Ghemme. Lotto 1

PROGETTO DEFINITIVO

PROGETTAZIONE: ANAS - DIREZIONE PROGETTAZIONE E REALIZZAZIONE LAVORI

PROGETTISTA: Ing. Achille Ghislinfranceschi Ordine Ing. di Roma n.19116	PROGETTO: LIV. PROJ. N. PROJ. 1701	NOME FILE: T00CE00EOPU01-1.4.DWG	REVISIONE: B	SCALA: 1:200
IL GEOLOGO: Ing. Riccardo Gagnola	RESPONSABILE DEL SIA: arch. Giovanni Magagnoli	CODICE ELAB.: 00000000000000000000		
IL COORDINATORE PER LA SICUREZZA IN FASE DI PROGETTAZIONE: geom. Fabio Guadagni				
VISTO: IL RESPONSABILE DEL PROCEDIMENTO: Ing. Riccardo Gagnola				
PROTOCOLLO	DATA			

PLANIMETRIA UBICAZIONE INDAGINI

Tav. 9 di 14

REV.	DESCRIZIONE	DATA	REDATTO	VERIFICATO	APPROVATO
C					
B	emissione a seguito richieste iter approvativo	Settembre 2019			
A	emissione	Maggio 2018			

