


STRALCIO PLANIMETRICO  
Scala 1:2000

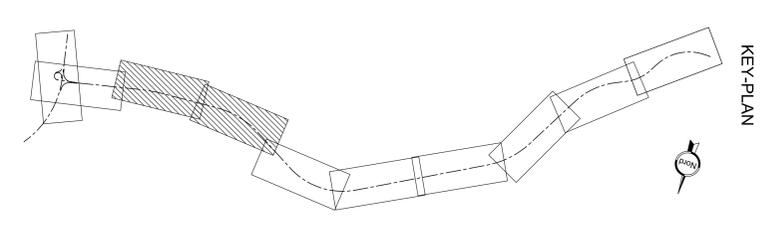

LEGENDA

- Azione Sismica di Progetto**
- Vita nominale dell'opera  $\geq 50$  anni
  - Classe di uso = IV
  - Coefficiente d'uso: CU = 2
  - Periodo di riferimento: VR = 100 anni
  - Tempo di ritorno: TR = 950 anni
- Categoria di Sottosuolo B**
- Categoria di Sottosuolo C**
- Categoria di Sottosuolo S2**

