




PARTICOLARI COSTRUTTIVI PALANCOLE TIPO AZ 52-700
Scala 1:10
Misure in mm

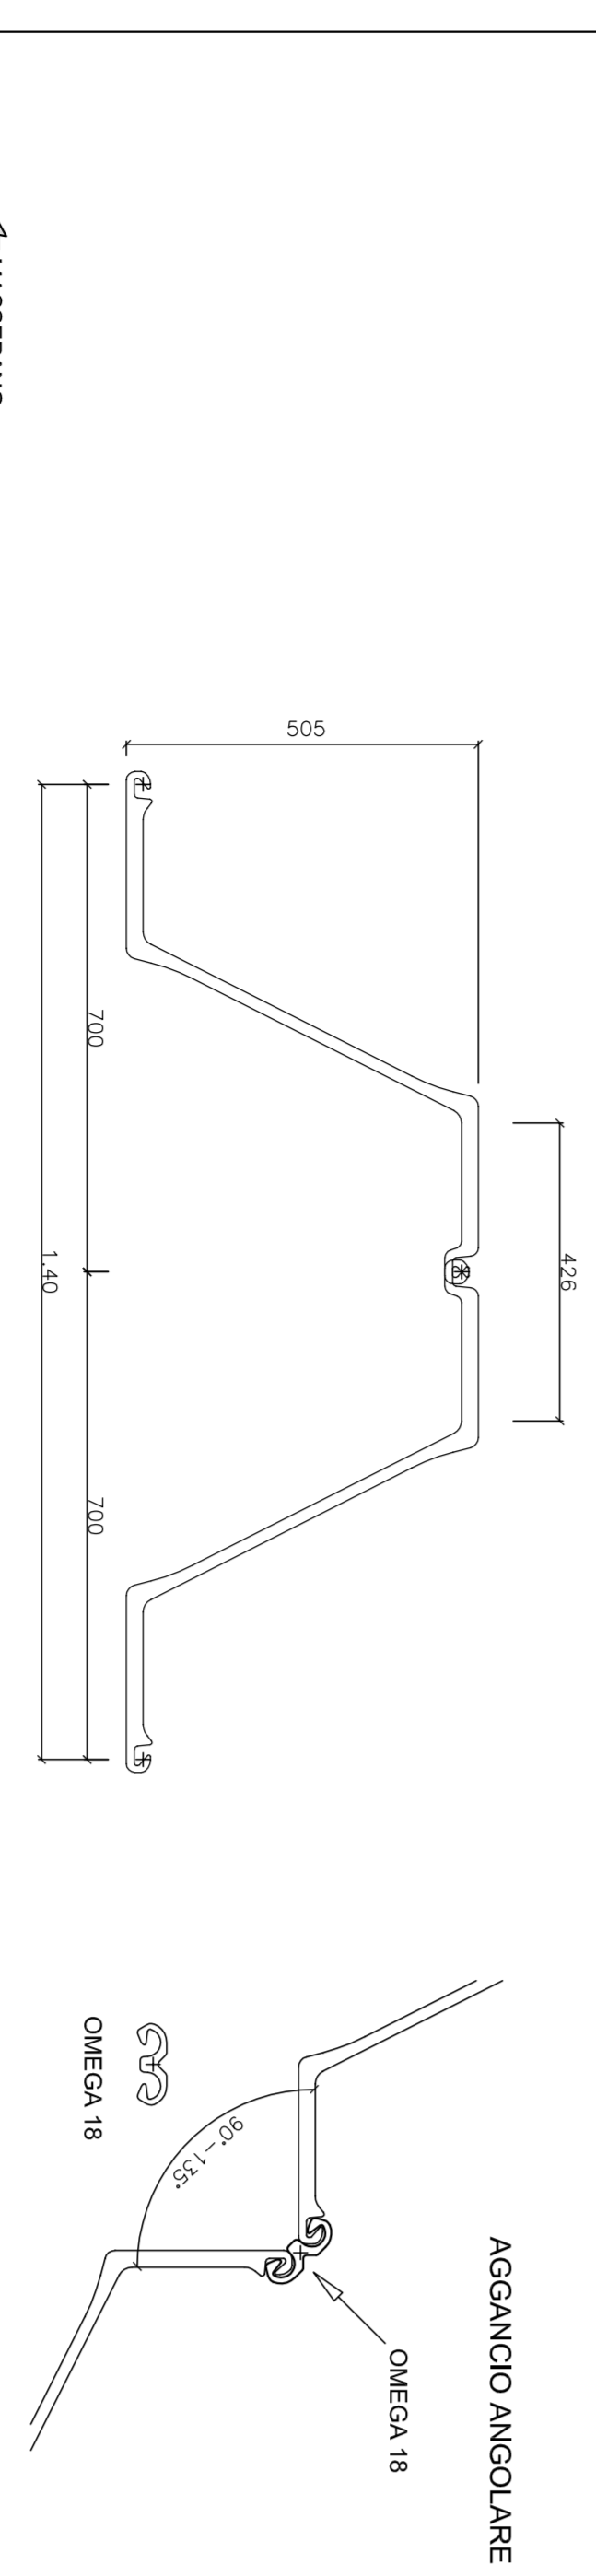

PROFILO LONGITUDINALE
Scala 1:1000

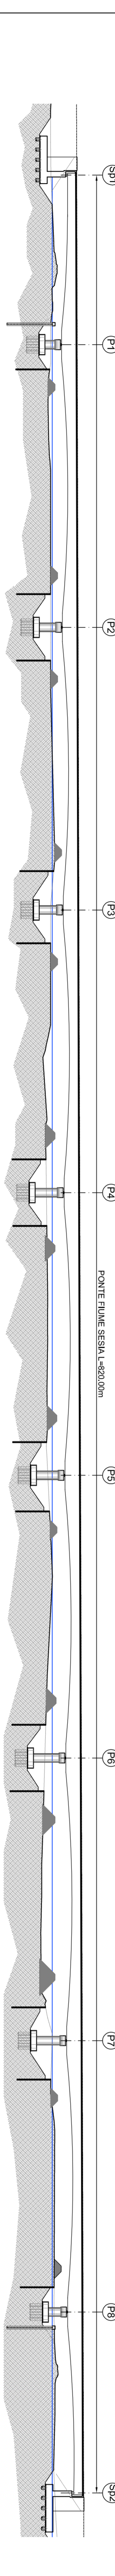

PIANTA
Scala 1:1000

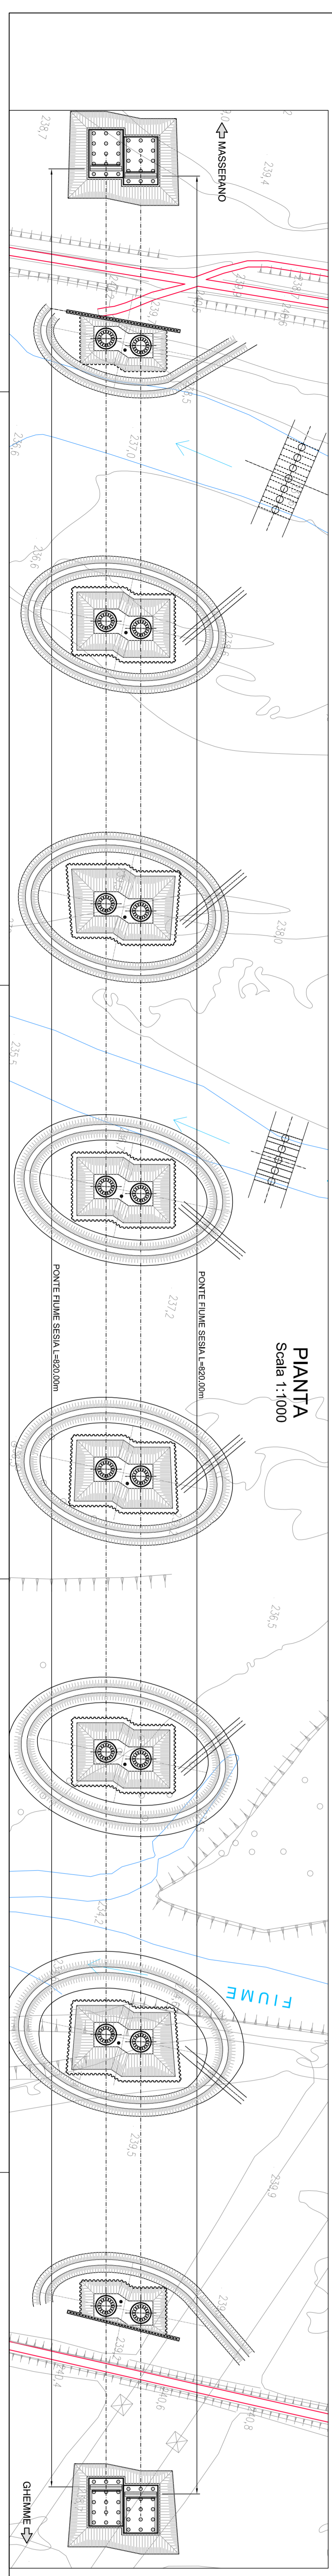

F3	Scala di ingrandimento: 1:1000 Area: 56,30 mc Volume: 2934 mc Palancone n° 184	F4	Scala di ingrandimento: 1:1000 Area: 55,31 mc Volume: 2845 mc Palancone n° 172
----	---	----	---

PIANTA SCAVI
Scala 1:200
2 di 4

anas
Direzionale Progettazione e Realizzazione Lavori

Collegamento tra l'A4 (Torino-Milano) in località Sonthia/Bielca/Gattinara e l'A26 (Genova Voltri-Grovello) in località Ghemme. Lotto 1

PROGETTO DEFINITIVO

PROGETTAZIONE: ANAS - DIREZIONE PROGETTAZIONE E REALIZZAZIONE LAVORI

PROGETTISTI	ING. ANAS - DIREZIONE PROGETTAZIONE E REALIZZAZIONE LAVORI
REDAZIONE	ING. ANAS - DIREZIONE PROGETTAZIONE E REALIZZAZIONE LAVORI
VERIFICA	ING. ANAS - DIREZIONE PROGETTAZIONE E REALIZZAZIONE LAVORI
APPROVAZIONE	ING. ANAS - DIREZIONE PROGETTAZIONE E REALIZZAZIONE LAVORI
PROTOCOLLO	DATA

CODICE PROGETTO		MODEL FILE		REGIONE		SCALA	
PRODOTTO DA: ANAS		PRODOTTO DA: ANAS		REGIONE: B		SCALA: 1:200	
REVISIONI		REVISIONI		REVISIONI		REVISIONI	
A	Emissione a seguito richiesta per opere	31/8/2019	Ing. A. Mucchetti	Ing. E. Mucchetti	Ing. A. Mucchetti	Ing. A. Mucchetti	Ing. A. Mucchetti
B	Emissione a seguito richiesta per opere	18/2/2018	Ing. A. Mucchetti	Ing. E. Mucchetti	Ing. A. Mucchetti	Ing. A. Mucchetti	Ing. A. Mucchetti
REV.	DESCRIZIONE	DATA	REDAZIONE	VERIFICA	APPROVAZIONE	PROTOCOLLO	DATA