PLANIMETRIA
Scala 1:200
4 di 4

FIUME

MASSERANO

GHEMME

RAMPA DI SCAVALCO TURA

PONTE FIUME SESIA L=820.00m

TURA PROVVISORIA PER ESECUZIONE INTERVENTI SULLE PILE

N°17 PALI SECANTI Ø1200

PALANCOLE TIPO A262-700 H=12.00m

POMPA DI AGGOTTAMENTO FONDO SCAVO

PISTA TURA L=194.00m Largz=2.00m

OPERA PROVVISIONALE N°37 PALI Ø1000 / I.10 H=16.00m

Parata in ottemperanza Regio Decreto n. 523 del 25.07.1904, art. 90 Lettera f

N°15 PALI Ø1200

64.00m

96.00m

100.00m

PIANTA
Scala 1:1000

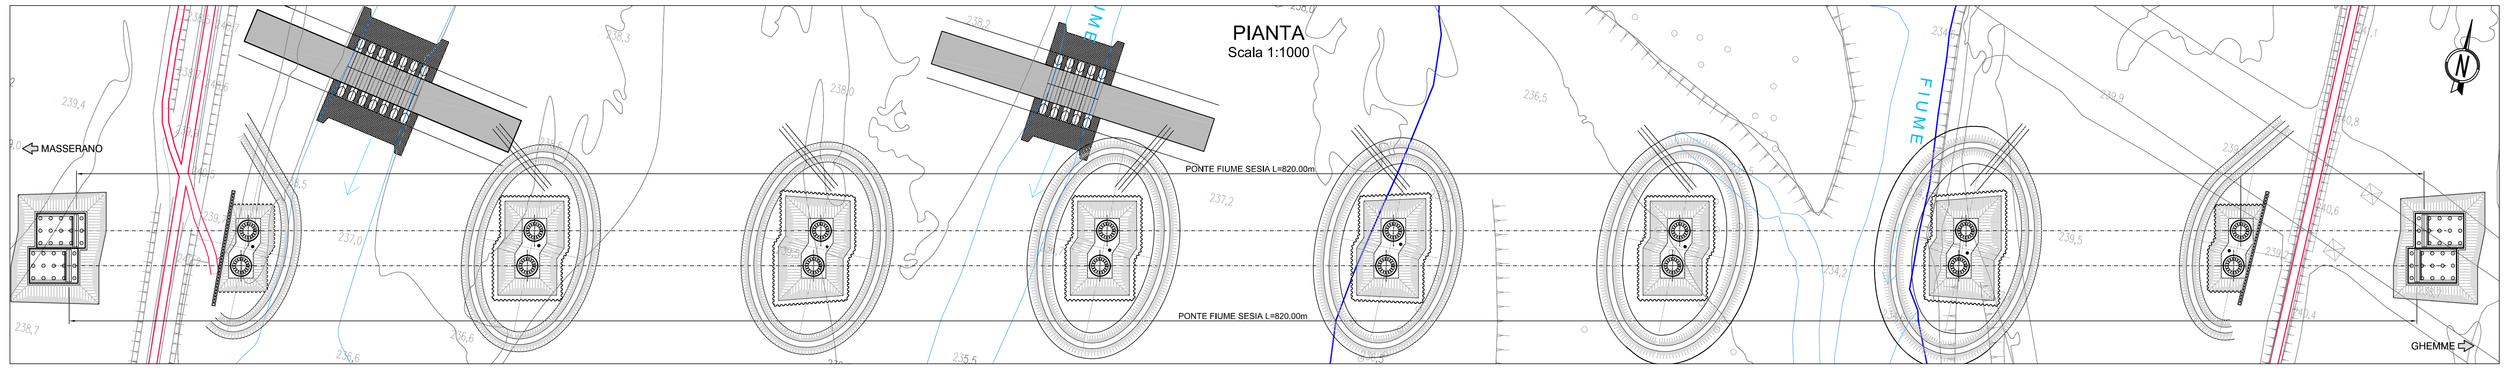

anas — Direzione Progettazione e Realizzazione Lavori

Collegamento tra l'A4 (Torino–Milano) in località Santhià,Biella,Gattinara e l'A26 (Genova Voltri–Gravellona) in località Ghemme. Lotto 1

PROGETTO DEFINITIVO — COD.

PROGETTAZIONE: ANAS - DIREZIONE PROGETTAZIONE E REALIZZAZIONE LAVORI

I PROGETTISTI:
Ing. Vincenzo Mirzi
Ordine Ing. di Bari n.2594
Ing. Achille Devitofrancesco
Ordine Ing. di Roma n.19116

IL GEOLOGO:
geol. Serena Mojetta
Ordine Geol. del Lazio n.928

RESPONSABILE DEL SIA
arch. Giovanni Magarò
Ordine Arch. di Roma n.16183

IL COORDINATORE PER LA SICUREZZA IN FASE DI PROGETTAZIONE
geom. Fabio Quondam

VISTO: IL RESPONSABILE DEL PROCEDIMENTO :
Ing. Nicolò Canepa

PROTOCOLLO | DATA

GEOTECNICA
PONTE FIUME SESIA - VI06
PLANIMETRIA CON SISTEMAZIONE IDRAULICA - Tav 4 di 4

CODICE PROGETTO (PROGETTO / LIV. PROG. / N. PROG.)	NOME FILE	REVISIONE	SCALA:
DPT007 D 1701	DPT007_D_1701_T00_VI06_GET_D09_B.DWG CODICE ELAB. T00VI06GETD09	B	1:200

REV.	DESCRIZIONE	DATA	REDATTO	VERIFICATO	APPROVATO
C					
B	Emissione a seguito richieste iter approvativo	31/8/2019	Ing. A. Mangiola	Ing. E. Mittiga	Ing. A. Micheli
A	Emissione	18/5/2018	Ing. A. Mangiola	Ing. E. Mittiga	Ing. A. Micheli