


ATTRAVERSAMENTO RIO MARGACCIA - PLANIMETRIA 1 : 1000



ATTRAVERSAMENTO RIO DEGLI ORII - PLANIMETRIA 1 : 1000

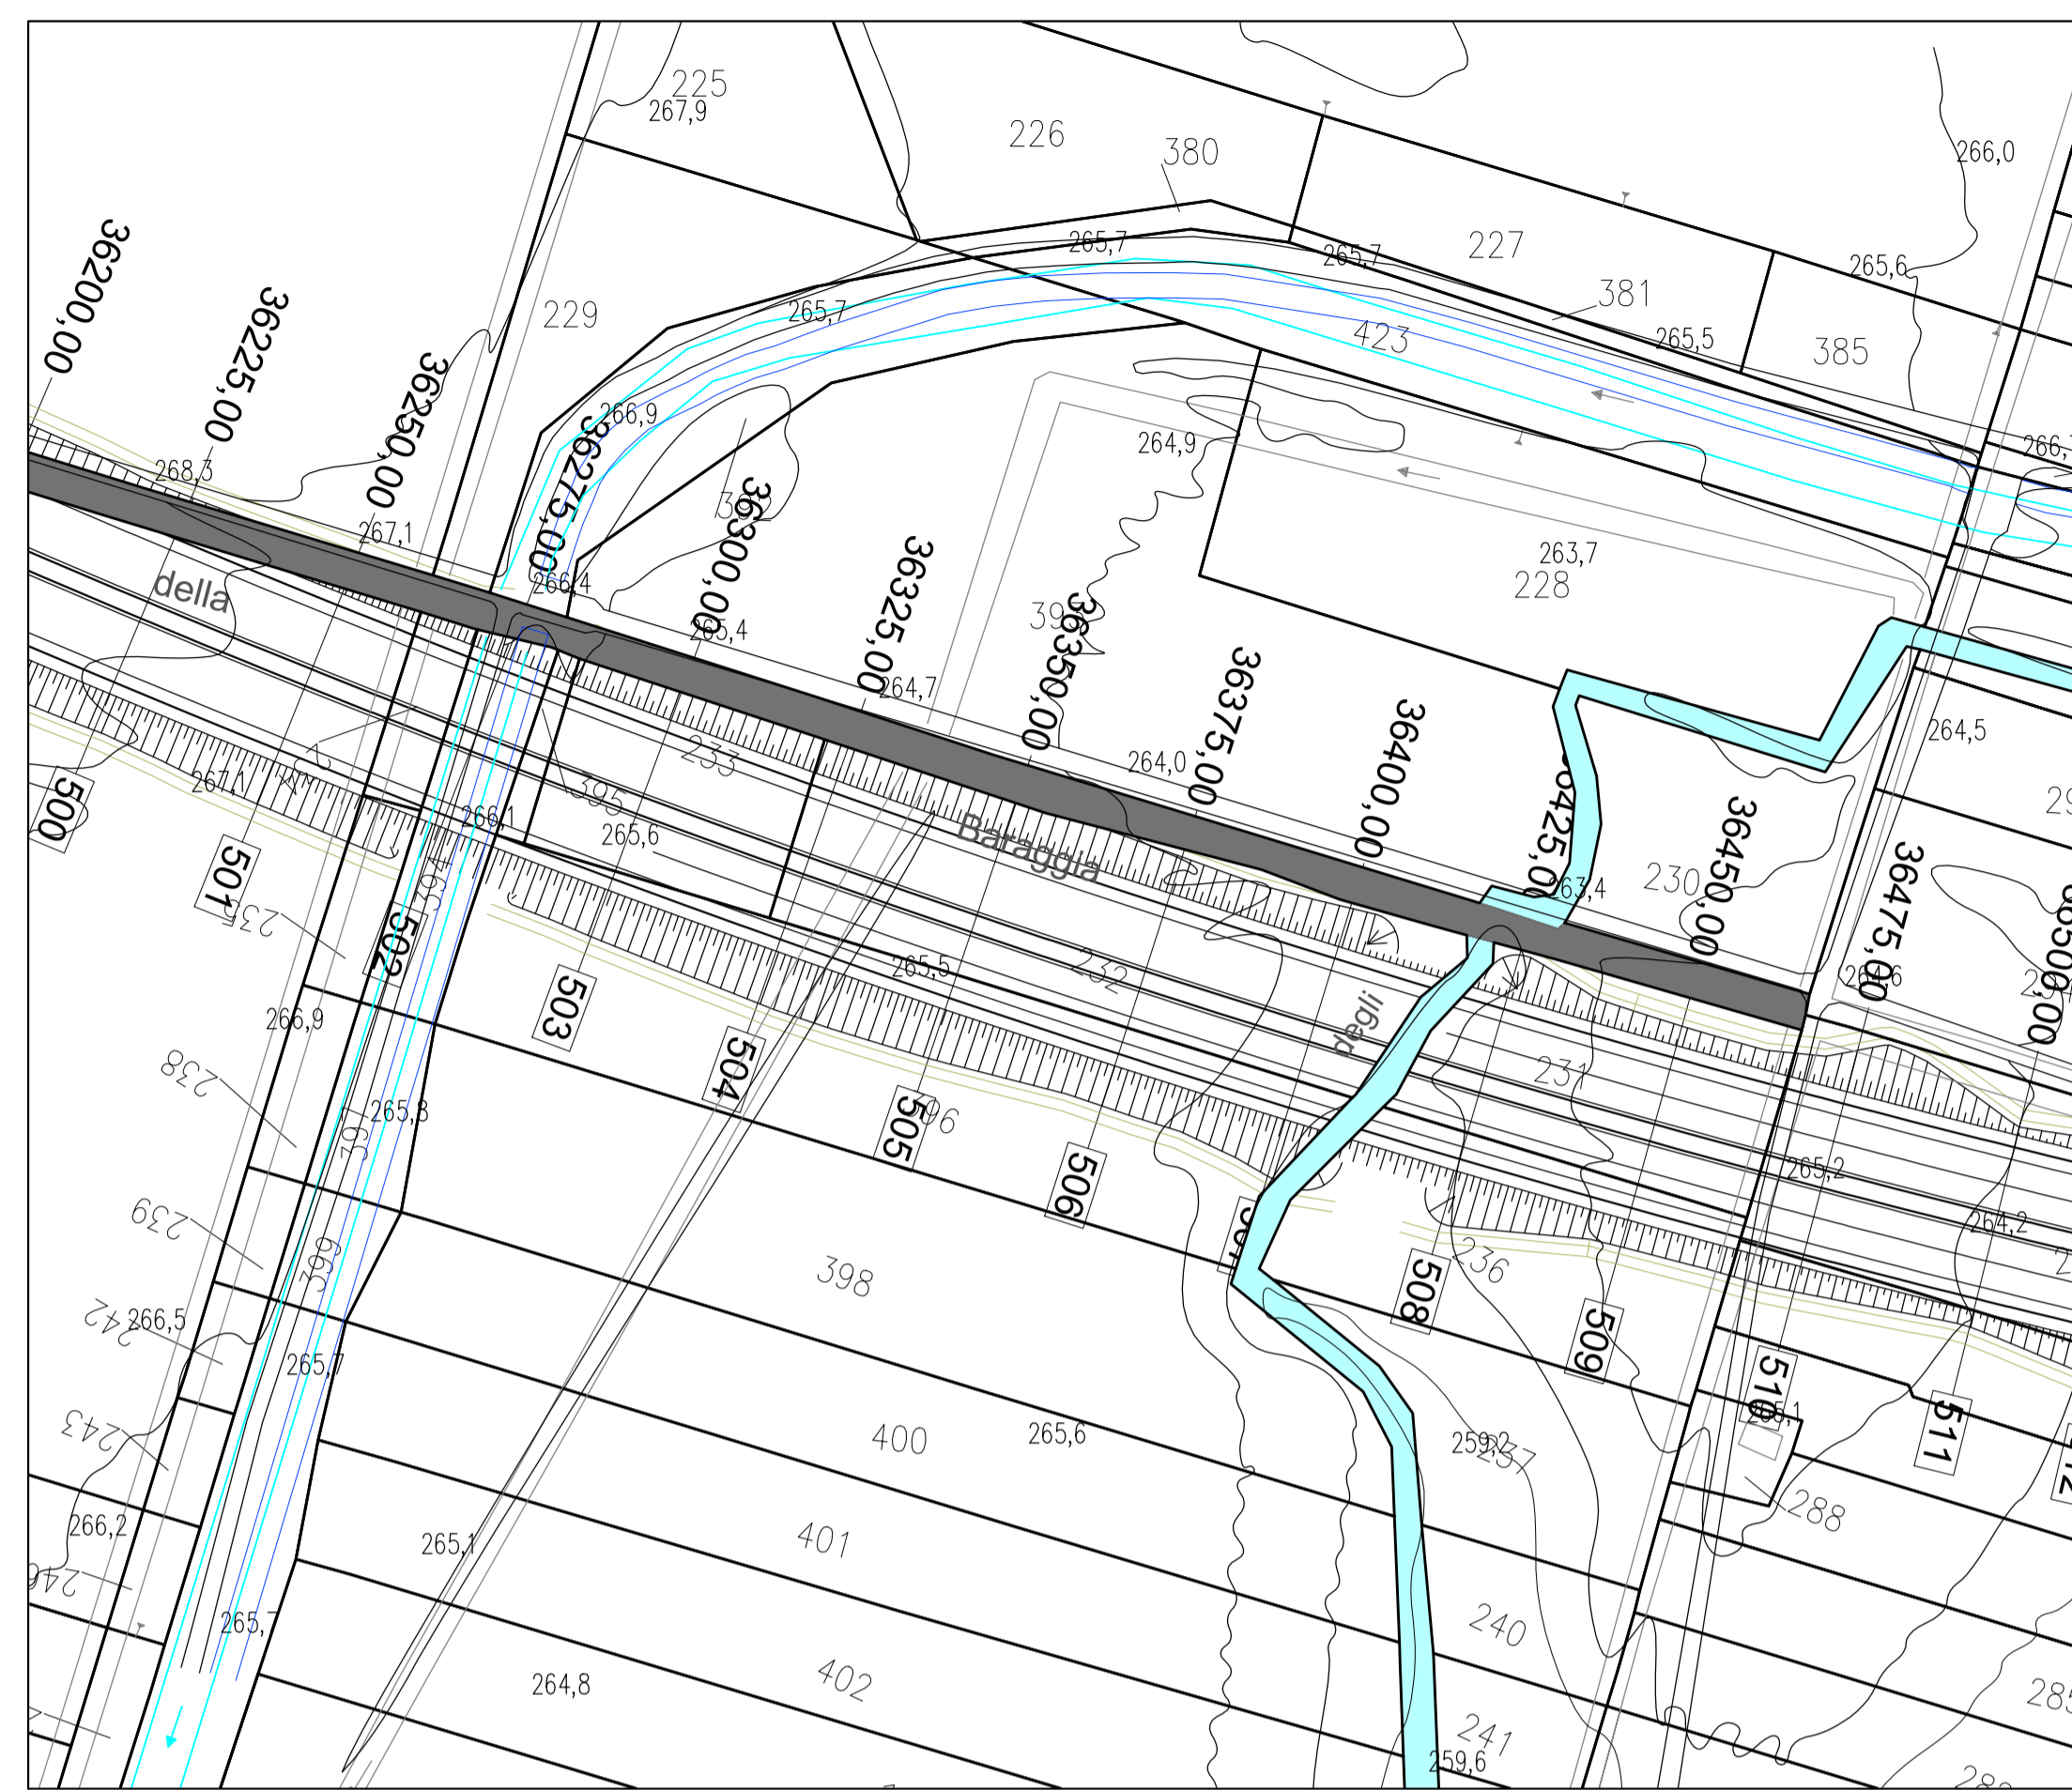

NOTE GENERALI

Pianta chiave



Direzione Progettazione e Realizzazione Lavori

Collegamento tra l'A4 (Torino-Milano) in località Santhià, Biella, Gattinara e l'A26 (Genova Voltri-Gravellona) in località Ghemme. Lotto 1

PROGETTO DEFINITIVO

cod.

PROGETTAZIONE: ANAS - DIREZIONE PROGETTAZIONE E REALIZZAZIONE LAVORI

IL PROGETTISTA:

ing. Vincenzo Marzi

Ordine Ing. di Bari n.3594

ing. Achille Devitofranceschi

Ordine Ing. di Roma n.19116

IL GEOLOGO:

geol. Serena Majetta

Ordine Geol. del Lazio n.928

RESPONSABILE DEL SIA

arch. Giovanni Magari

Ordine Arch. di Roma n.16183

IL COORDINATORE PER LA SICUREZZA IN FASE DI PROGETTAZIONE

geom. Fabio Quondam

VISTO: IL RESPONSABILE DEL PROCEDIMENTO :

ing. Nicolò Canepa

PROTOCOLLO

DATA

IDROLOGIA E IDRAULICA  
Planimetria attraversamento rii minori

CODICE PROGETTO		NOME FILE		REVISIONE	SCALA:
PROGETTO	LIV. PROG.	N. PROG.	T00_ID00_IDR_D121_A.dwg	A	varie
DPT007	D	1701	CODICE ELAB. T00ID00IDRD121		
C					
B					
A	EMISSIONE A SEGUITO RICHIESTE ITER APPROVATIVO		settembre 2019		
REV.	DESCRIZIONE	DATA	REDATTO	VERIFICATO	APPROVATO