







Montaggio concio 35C
Sottofase "d"

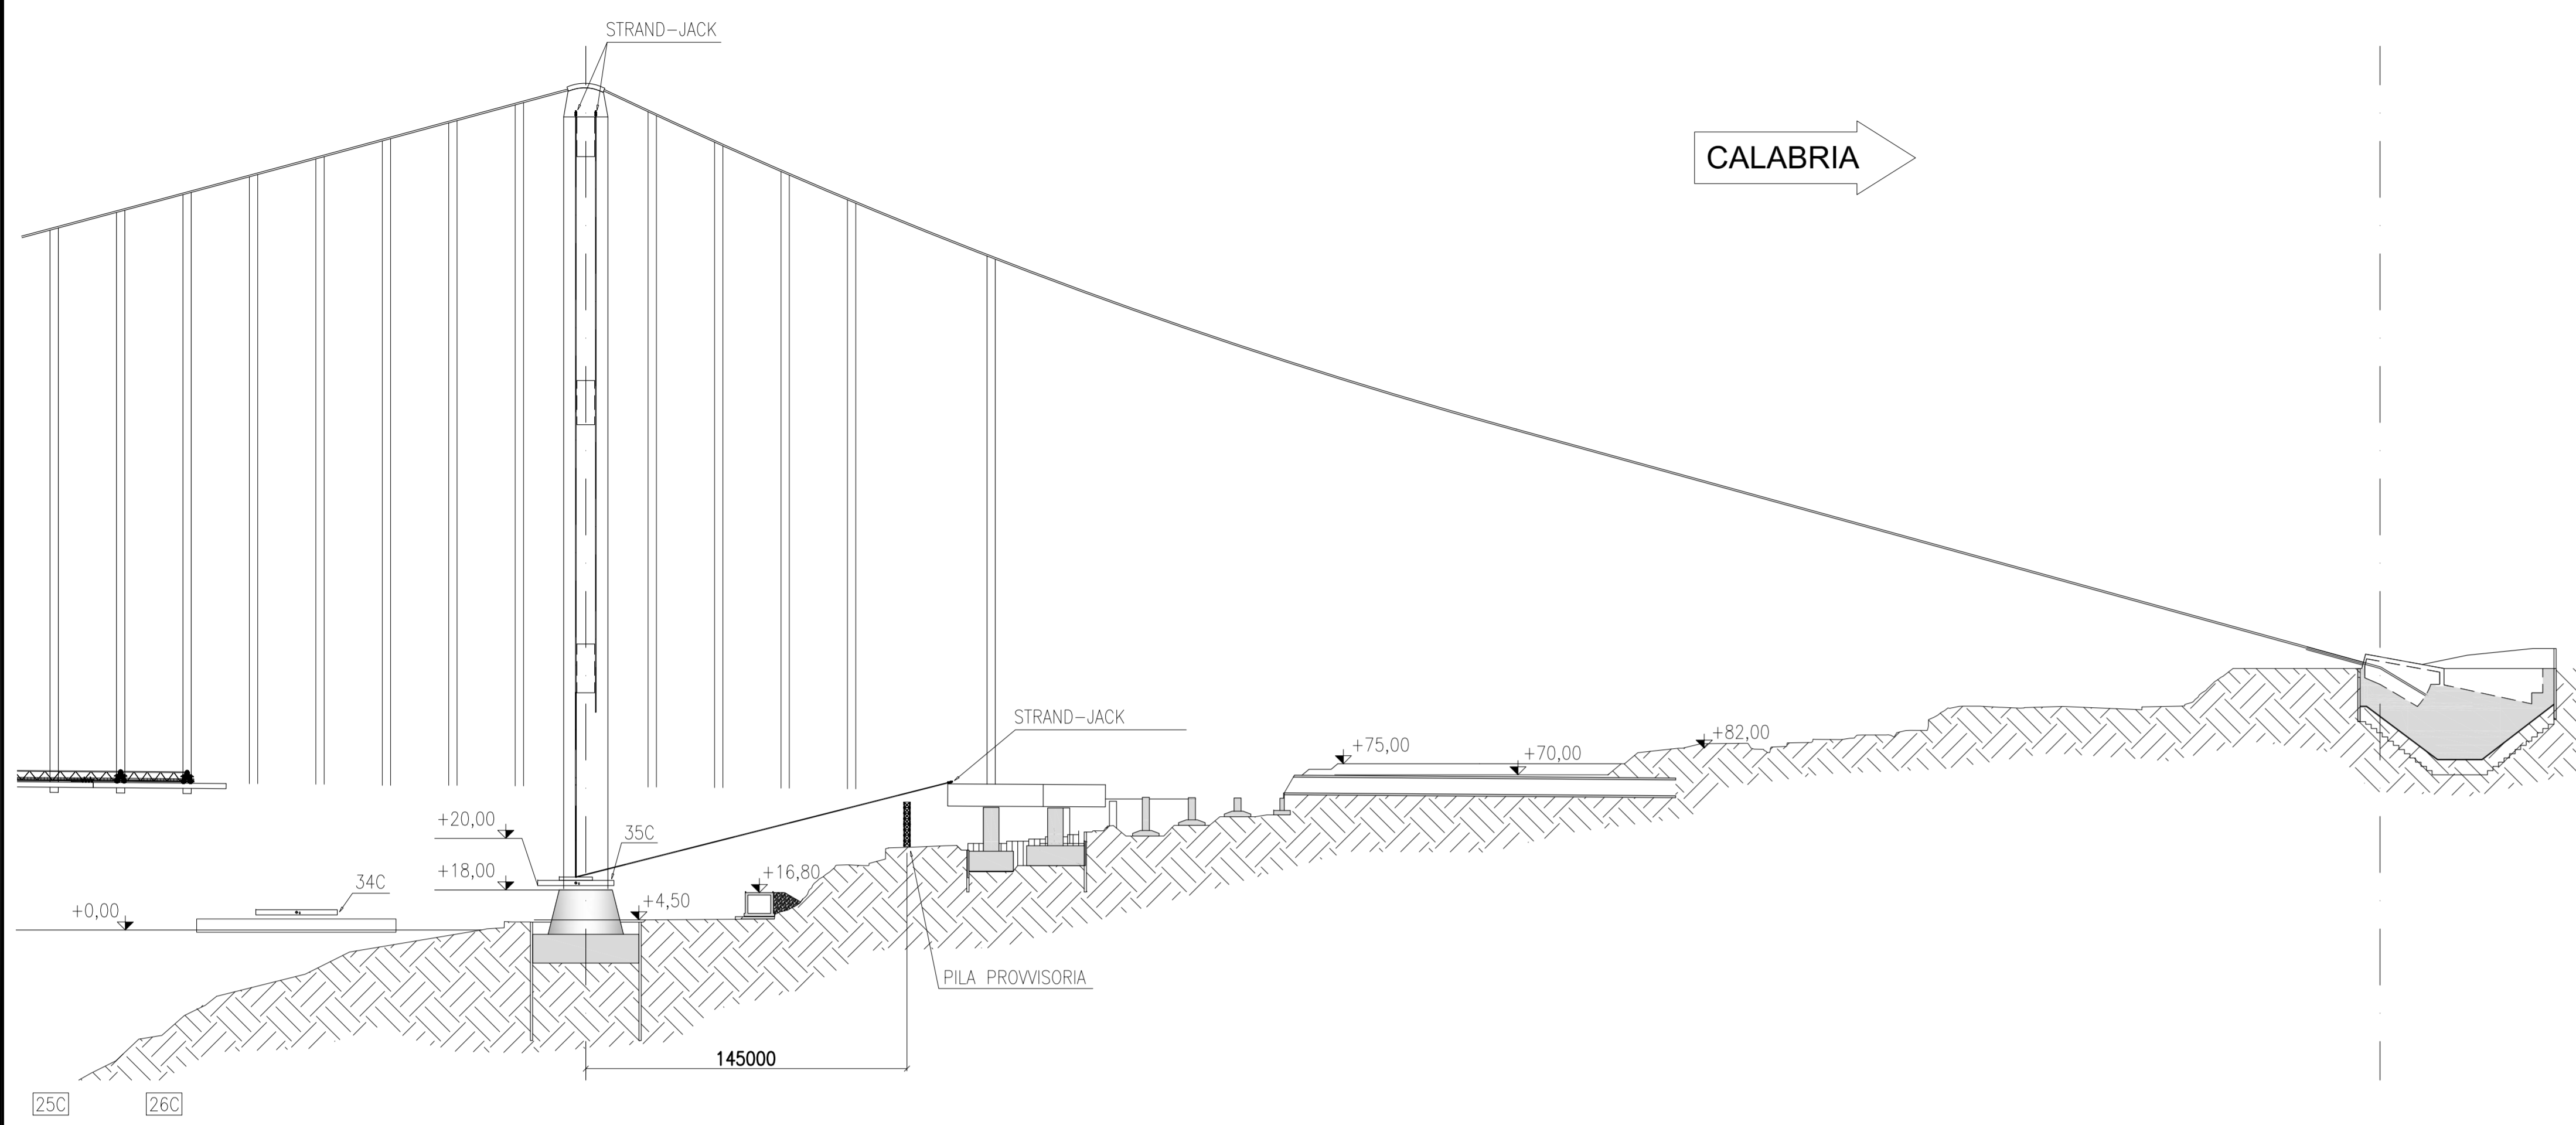

Montaggio concio 35C
Sottofase "f"

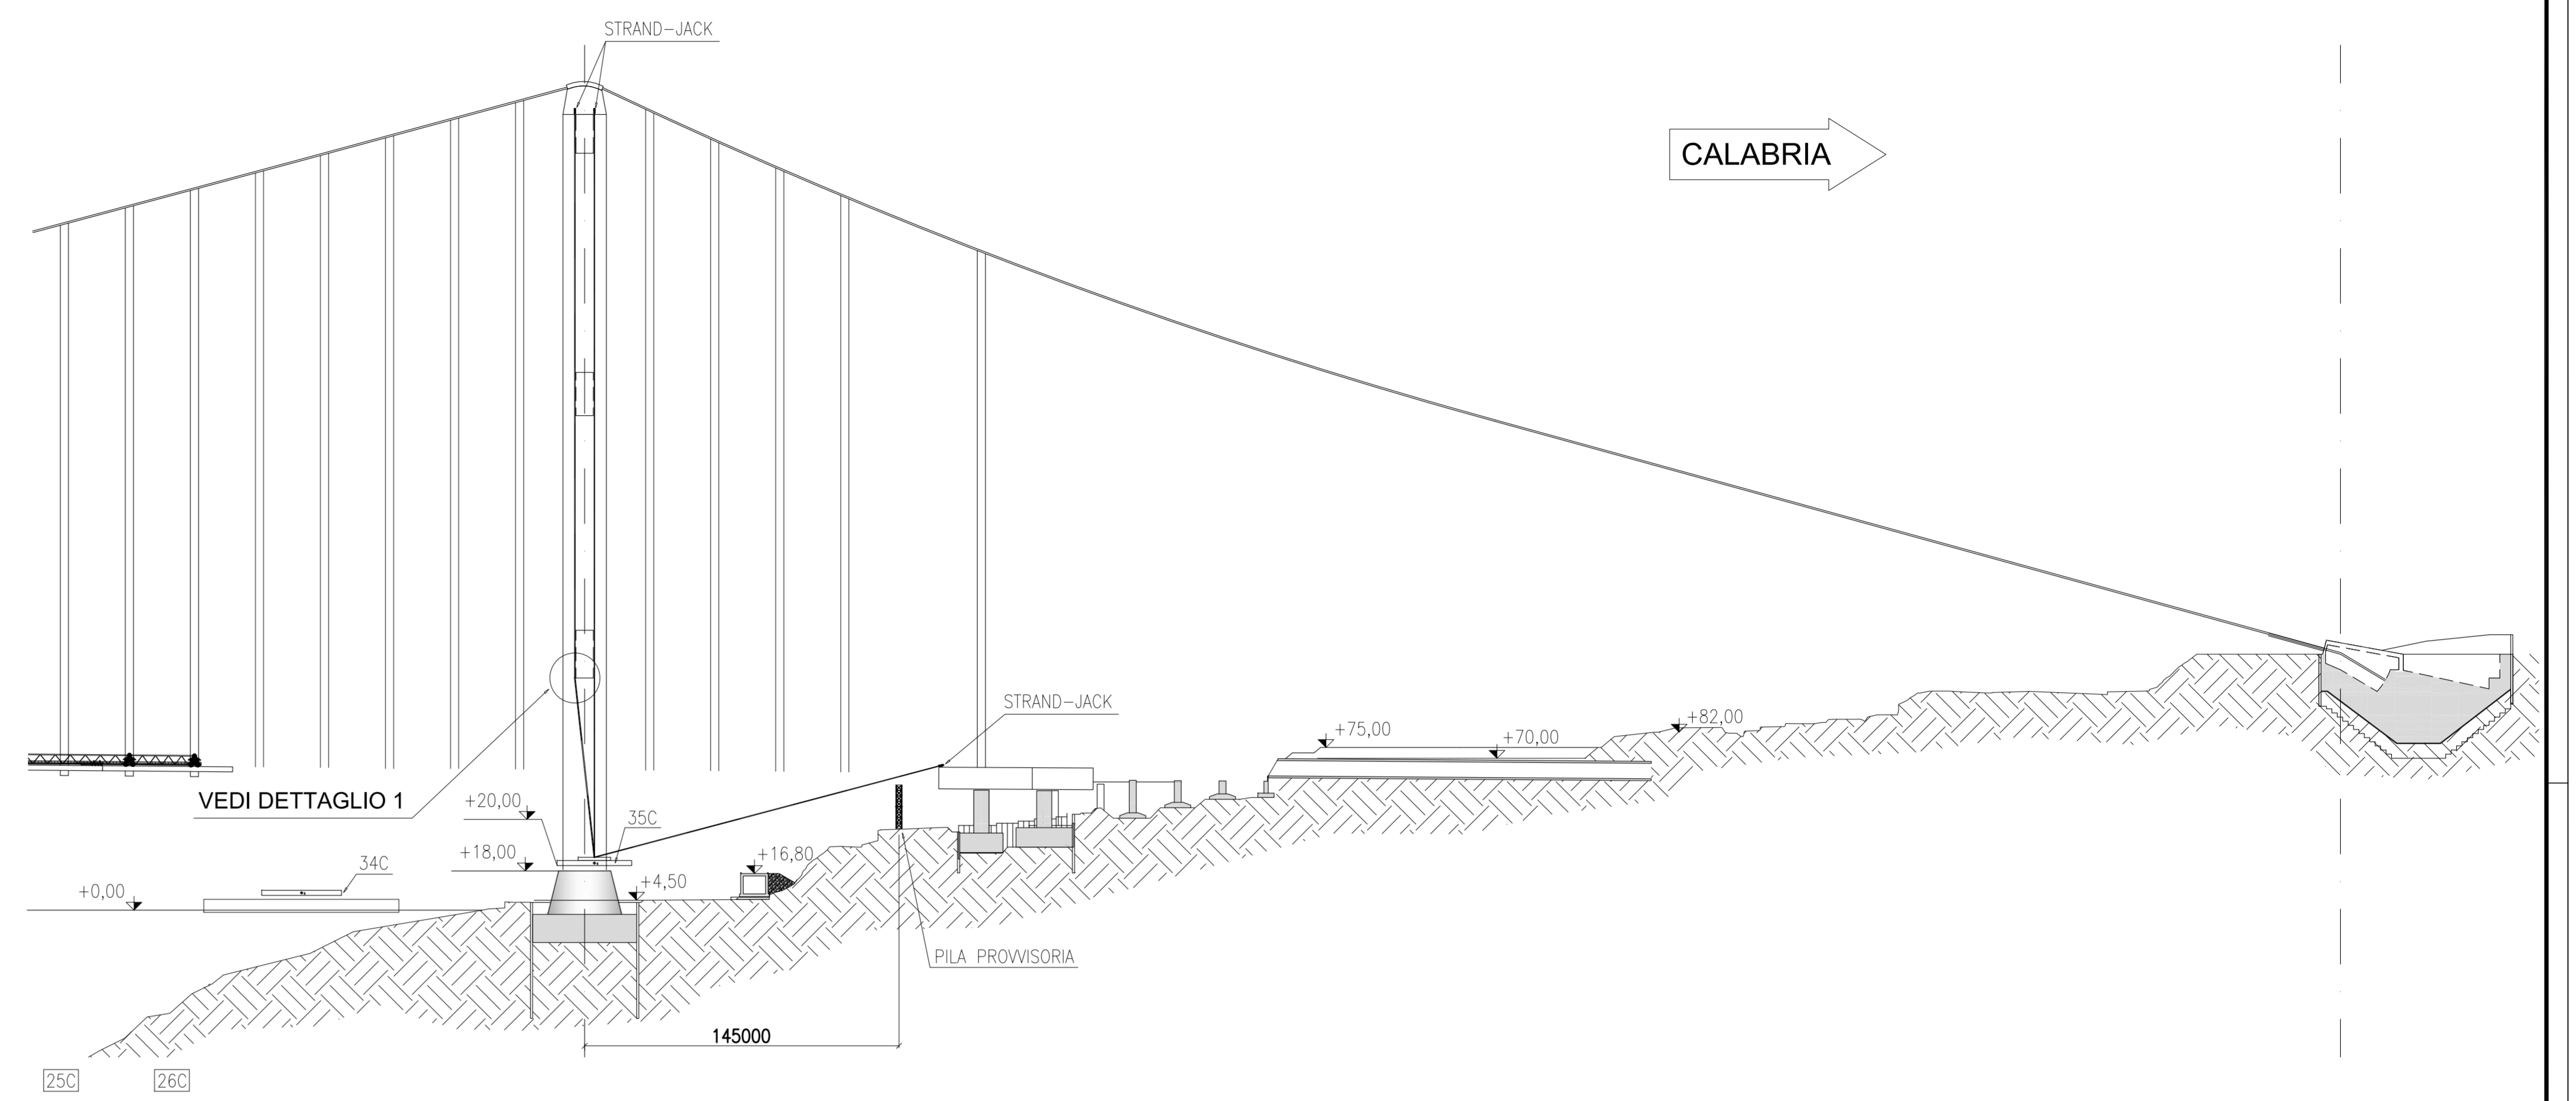

Montaggio concio 35C
Sottofase "e"

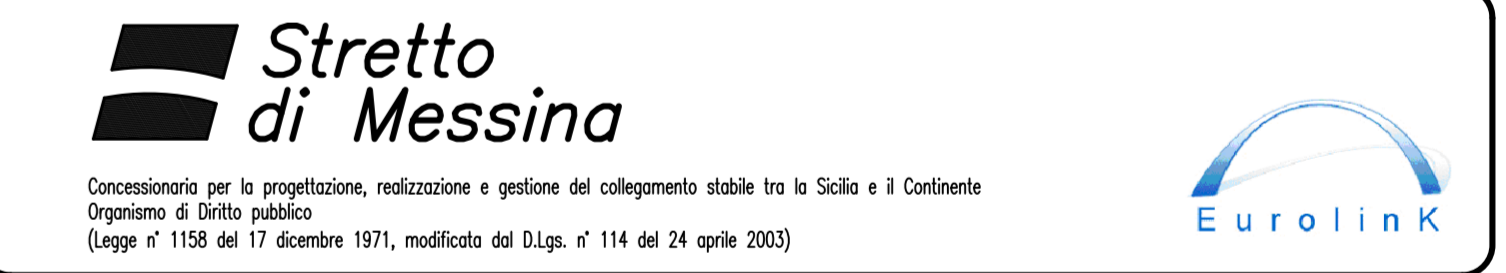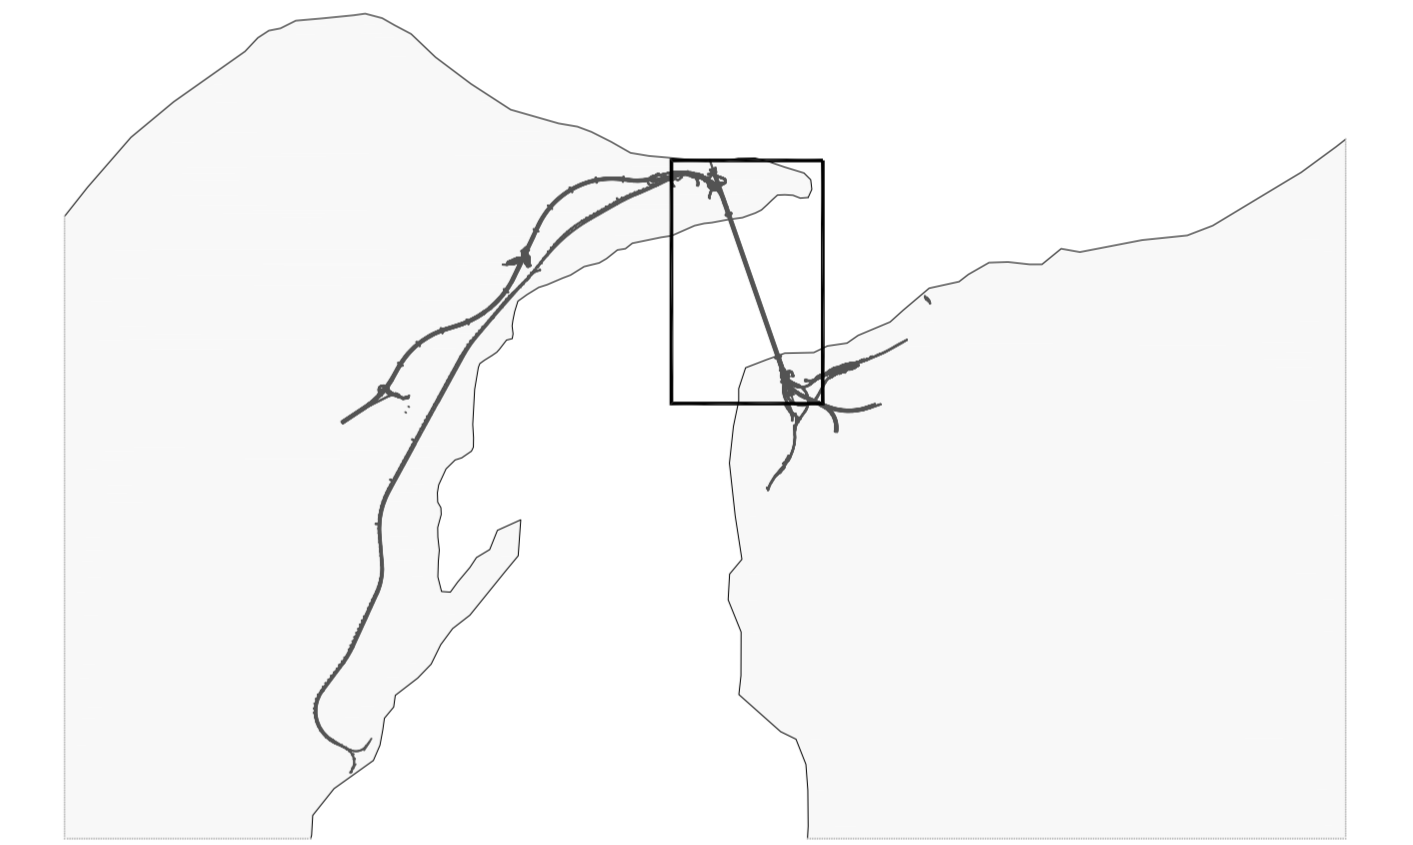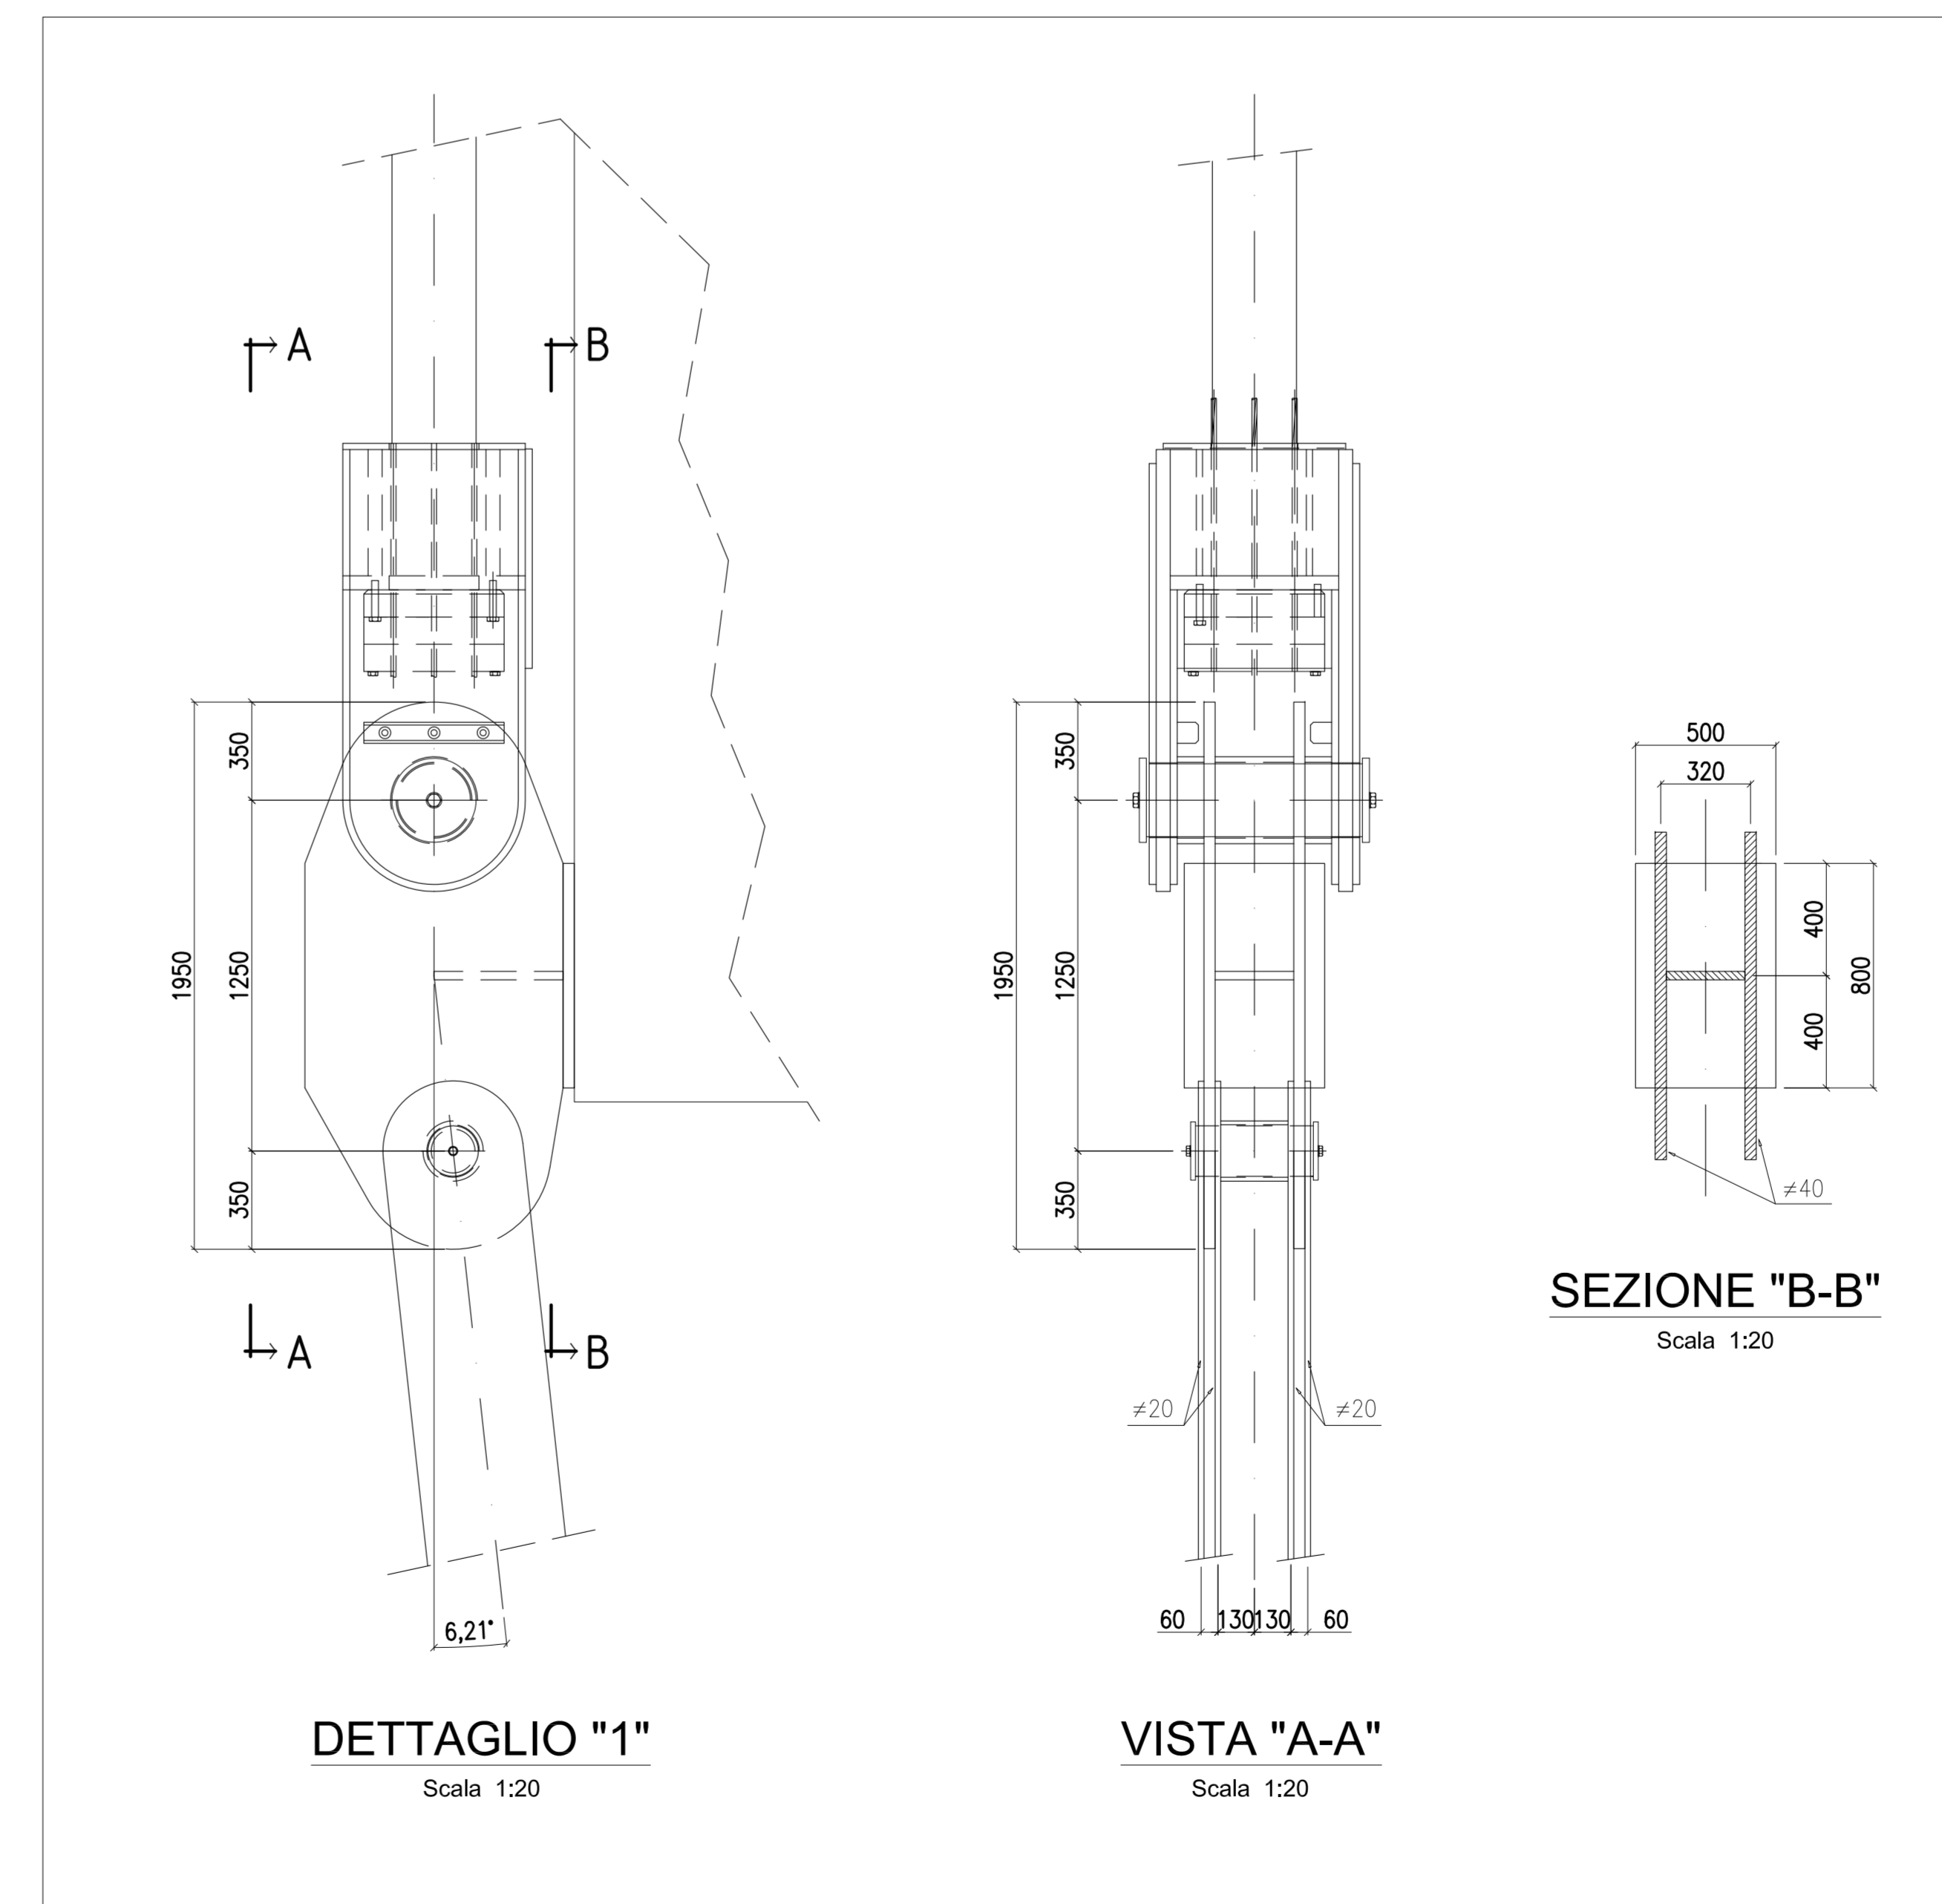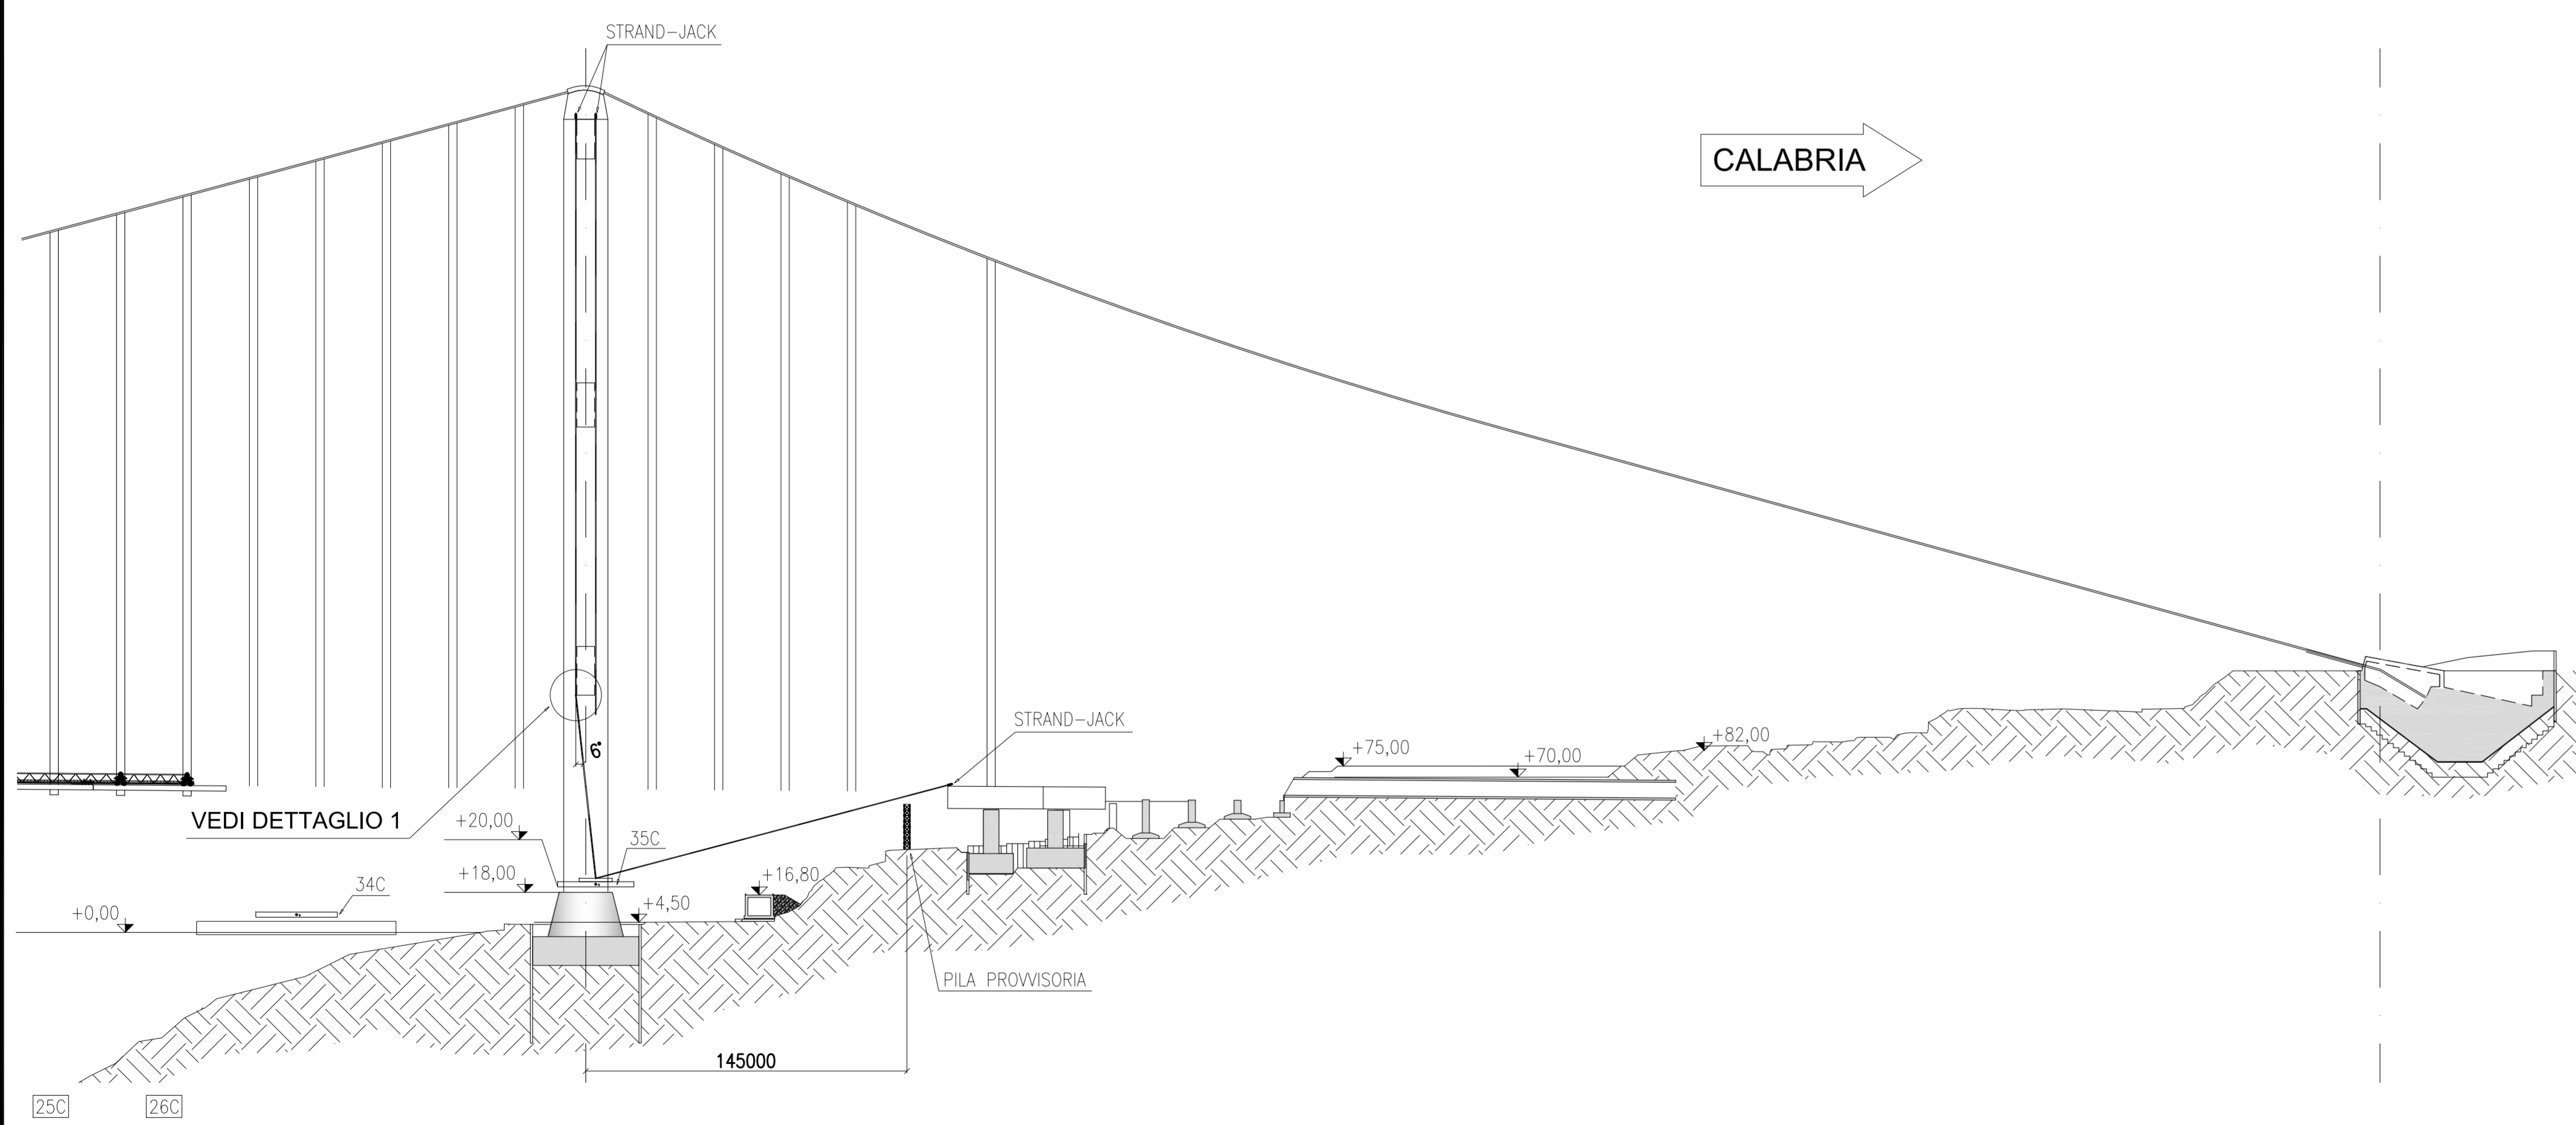

PONTE SULLO STRETTO DI MESSINA
PROGETTO DEFINITIVO

EUROLINK S.C.p.A.
IMPRESEGO S.p.A. (Mandatante)
SOCIETA' ITALIANA PER CONDOTTE D'ACQUA S.p.A. (Mandatante)
COOPERATIVA MURATORI E CEMENTISTI - C.M.C. di Ravenna Soc. Coop. a.r.l. (Mandatante)
SHAKUJIMA - HARIMA HEAVY INDUSTRIES CO. Ltd. (Mandatante)
A.C.I. S.C.P.A. - CONSORZIO STABILE (Mandatante)

IL PROGETTISTA EuroLink Dott. Ing. E. Paganò Ordine Ingegneri Milano n° 15408	IL CONTRINTE GENERALE Project Manager (Ing. P.P. Marcheselli)	STRETTO DI MESSINA Direttore Generale e RIP Valutazione (Ing. G. Fiammenghi)	STRETTO DI MESSINA Amministratore Delegato (Dott. P. Ciucci)
--	---	---	---

OPERA DI ATTRAVERSAMENTO [PS0297_FD]
METODI E SISTEMI TEMPORANEI PER LA COSTRUZIONE ED IL MONTAGGIO
SOVRASTRUTTURE
IMPALCATO
Montaggio impalcato - Montaggio conci 35c - Sottofasi d, e, f - Schema

REV	DATA	DESCRIZIONE	REDATTO	VERIFICATO	APPROVATO
FD	20-06-2011	EMISSIONE FINALE	PIUGESE	TRAVIA	FRACAN

NOTA:
Per i dati di dettaglio vedi relazione descrittiva
codice: CG0000 PRO DP MT S5 IM 00 00 01 A