


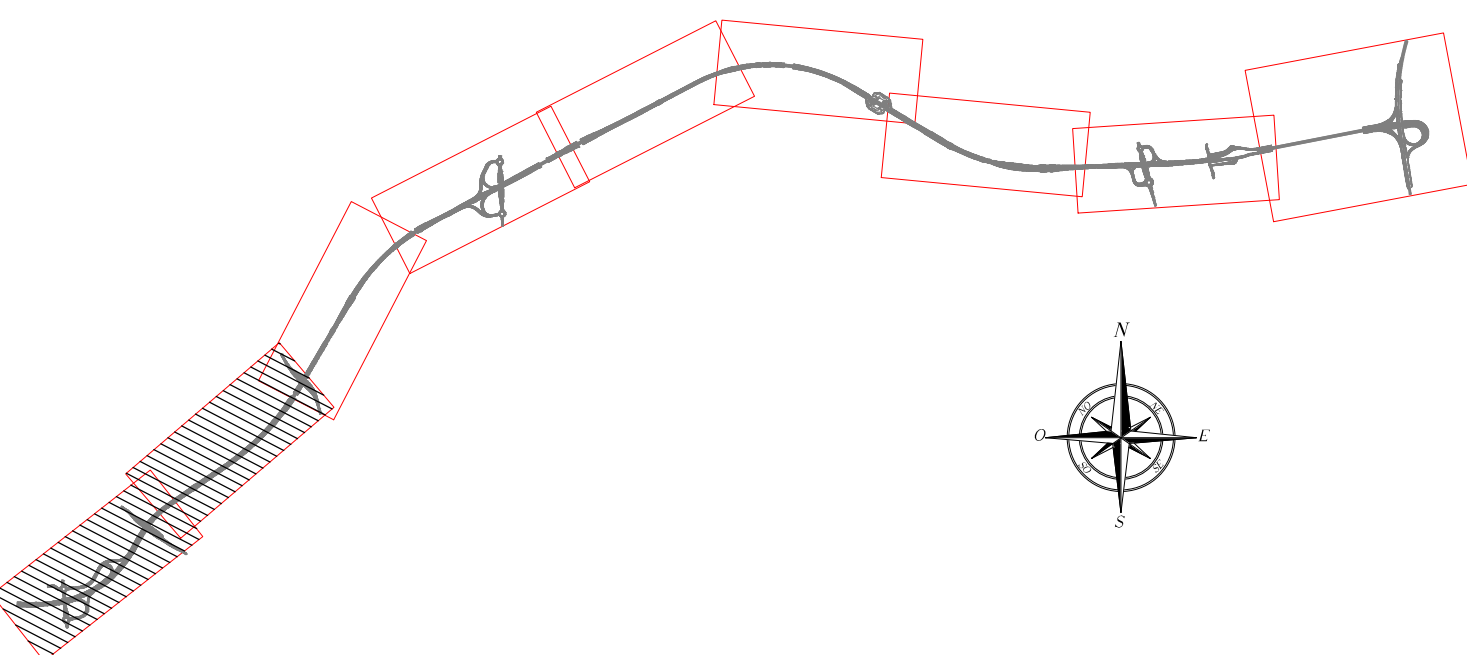

 **anas** Direzione Progettazione e Realizzazione Lavori

Collegamento viario "Pedemontana piemontese"
tra la A4 e la A26
(Santhia' - Biella - Gattinara - Ghemme)
Collegamento viario Masserano - Ghemme

PROGETTO DEFINITIVO

PROGETTAZIONE: ANAS - DIREZIONE PROGETTAZIONE E REALIZZAZIONE LAVORI

I PROGETTISTI: <i>ing. Vincenzo Marzi</i> <i>Ordine ing. di Bari n.3594</i> <i>ing. Achille Deviotofranceschi</i> <i>Ordine ing. di Roma n.19116</i>	
---	--

IL GEOLOGO:
geol. Serena Majetta
Ordine Geol. del Lazio n.228

RESPONSABILE DEL SIM
arch. Giovanni Mogard
P.le Italia, 10 - 20121 Milano - Tel. 02/58101

IL COORDINATORE PER LA SICUREZZA IN FASE DI PROGETTAZIONE.

VISTO: IL RESPONSABILE DEL PROCEDIMENTO :	
---	--

PROTOCOLLO	DATA	
------------	------	--

IDROLOGIA E IDRAULICA

Idraulica di piattaforma - planimetria idraulica - viabilità principale - tav. 1 d

[illegible]

PROGETTO			T00_ID00_IDR_PP01_B.dwg		REVISIONE	SCALA
PROGETTO	UV. PROJ.	N. PROJ.				

DPT007	D	1701	CO.DICE ELAB.	T00	ID00	IDR	PP01	B	1:2.000
--------	---	------	------------------	-----	------	-----	------	---	---------

C:					
----	--	--	--	--	--

B	EMISSIONE A SEGUITO RICHIESTE ITER APPROVATIVO	SETTEMBRE 2019			
---	--	----------------	--	--	--

A	EMISSIONE	MAGGIO 2018			
REV.	DESCRIZIONE	DATA	REDATTO	VERIFICATO	APPROVATO