


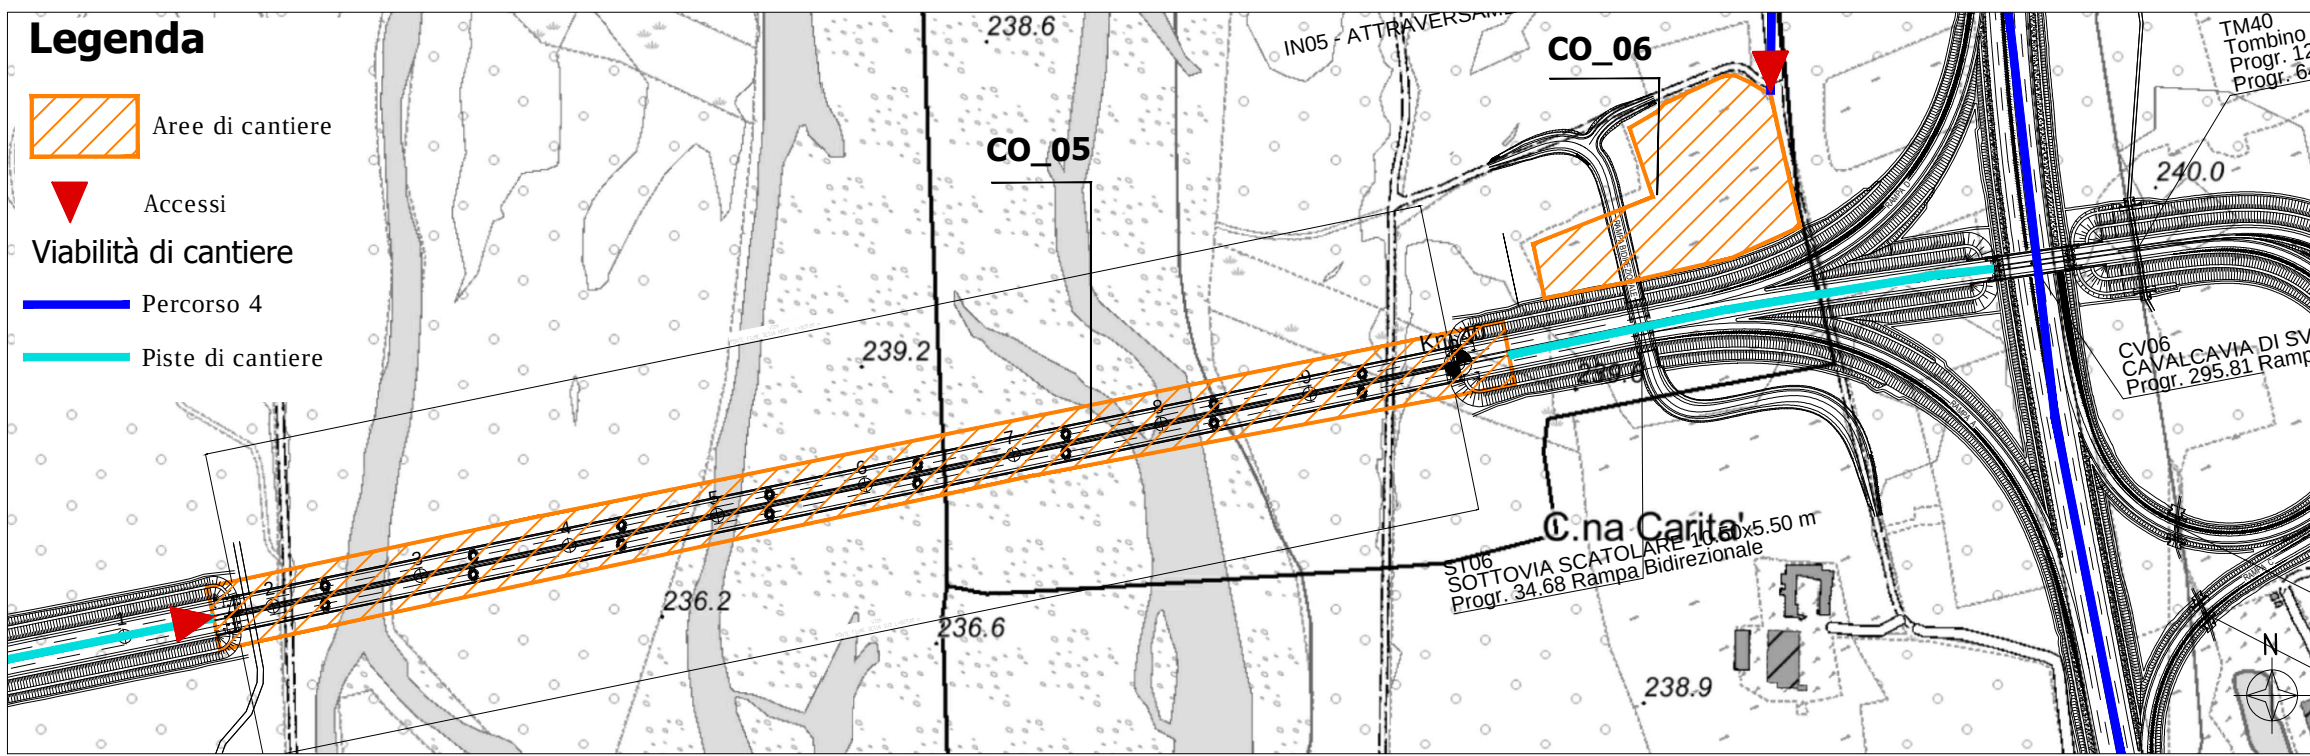
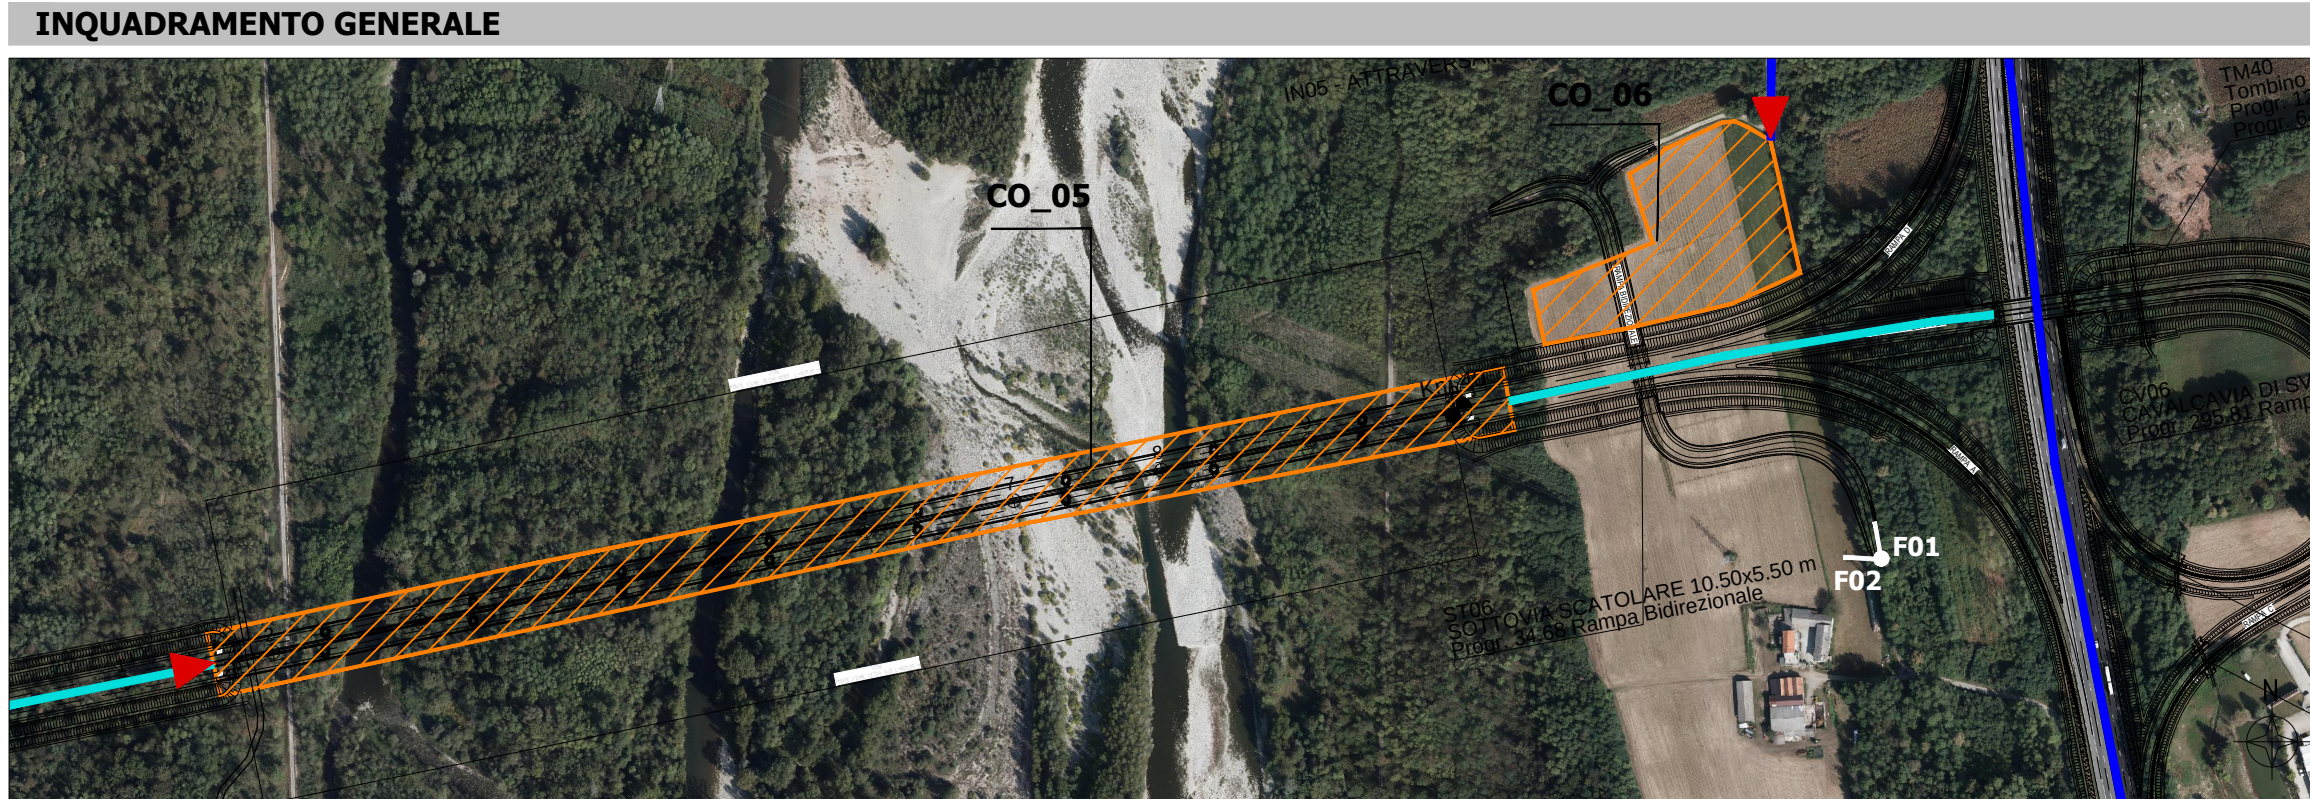
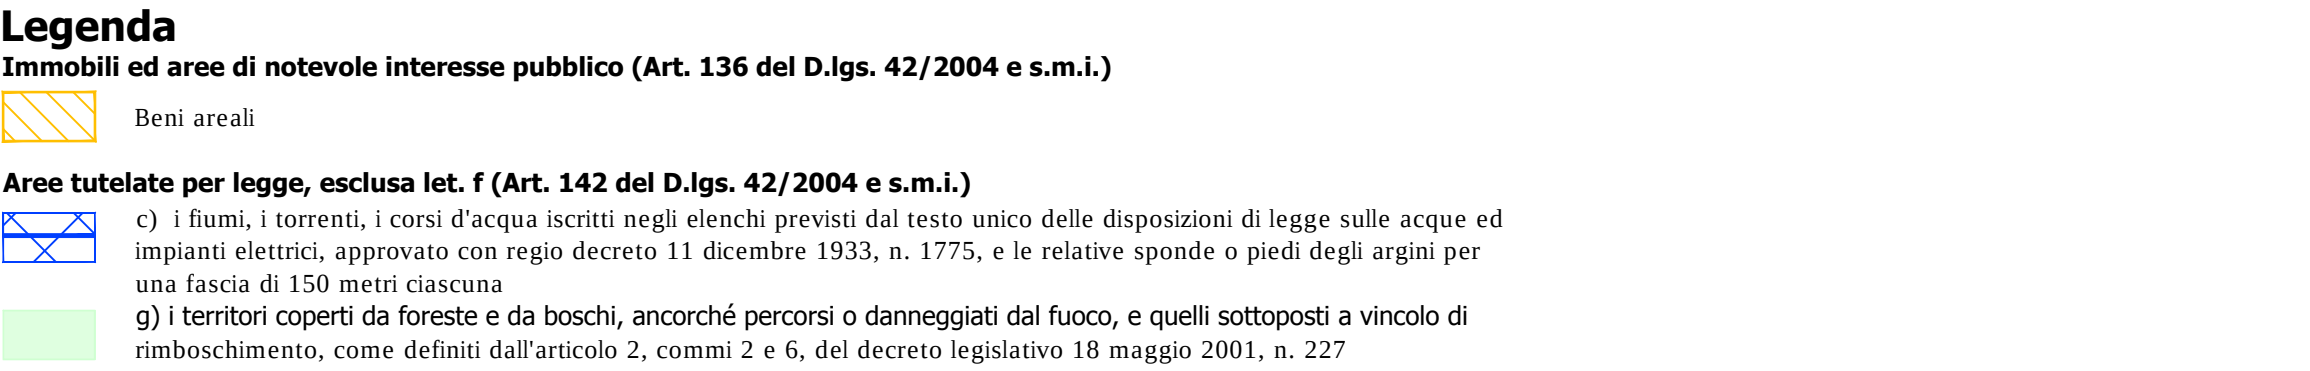


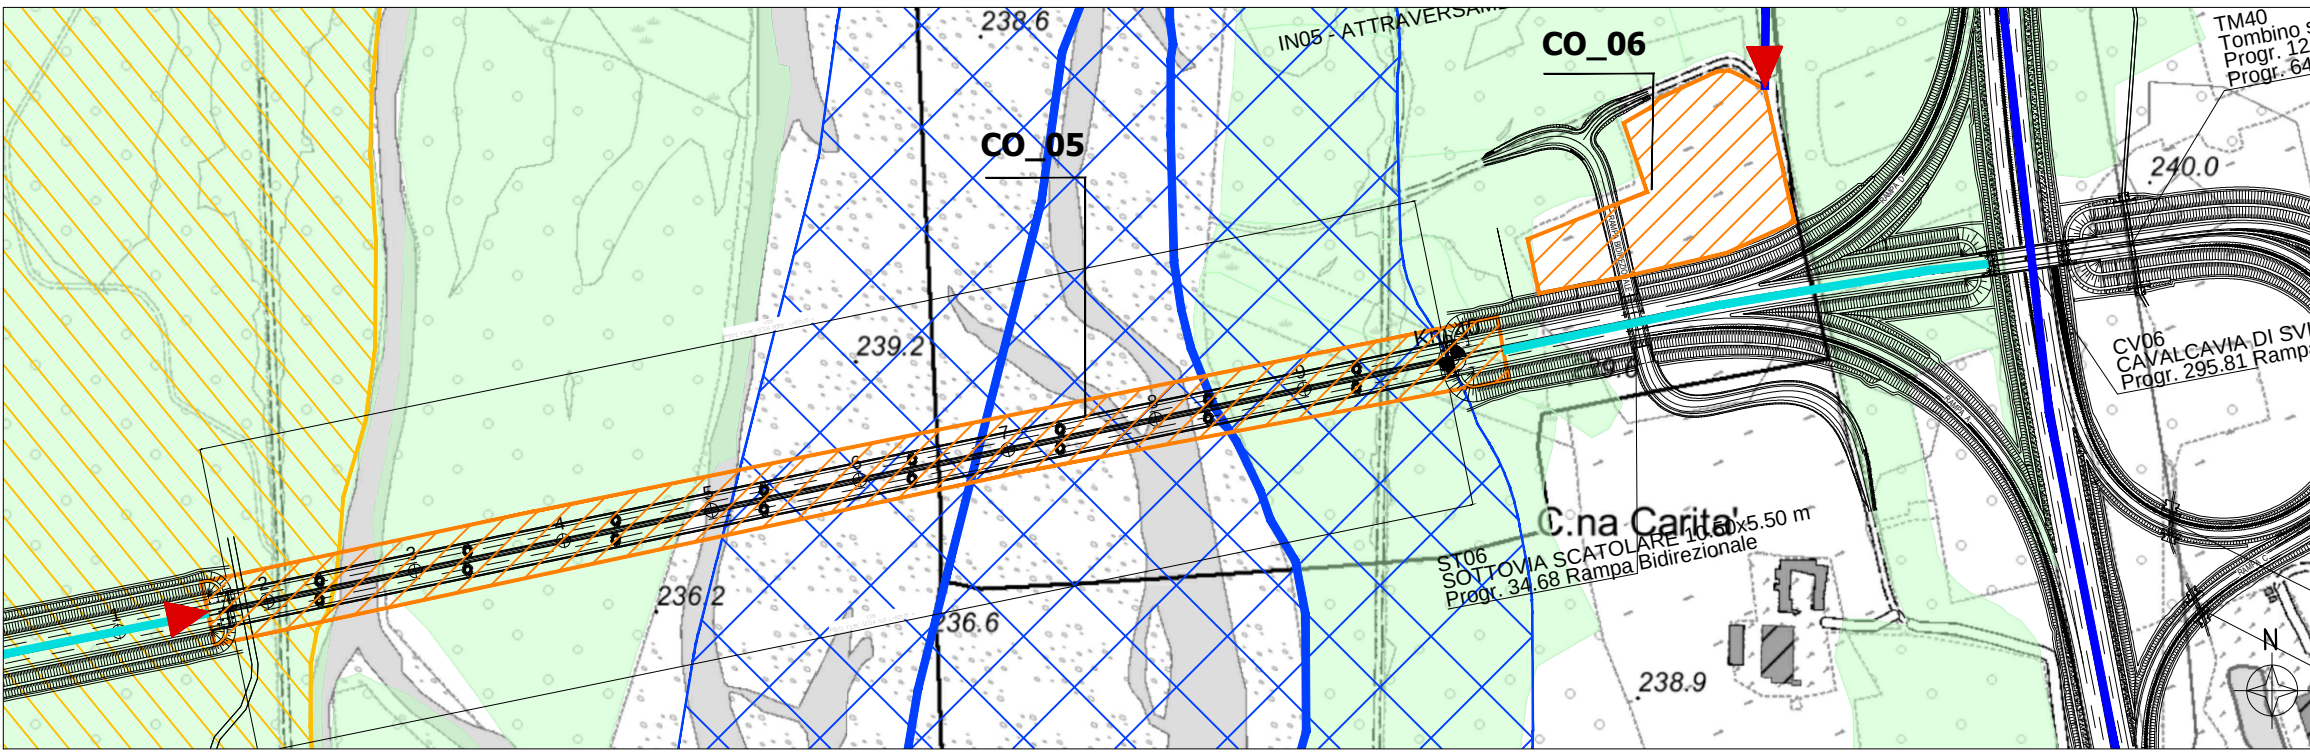


ANALISI VINCOLI

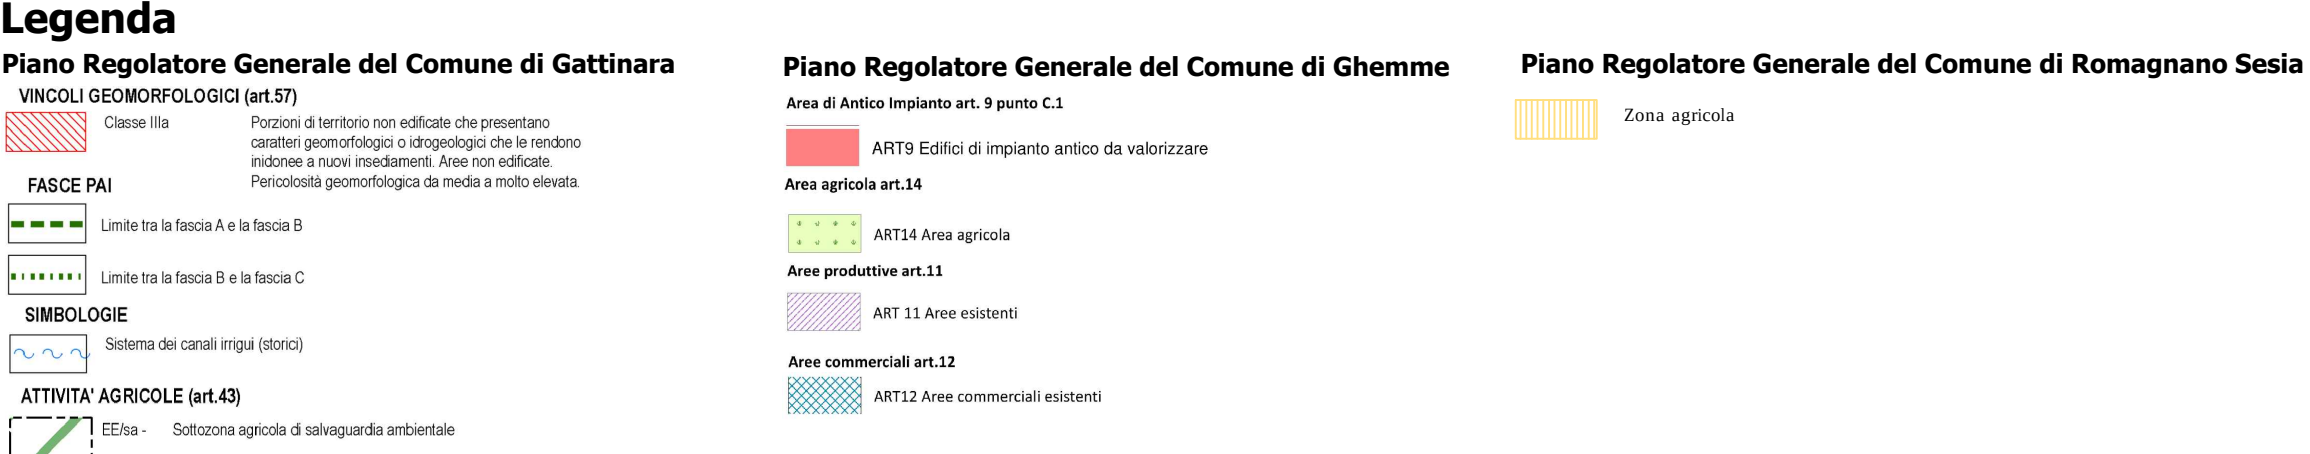



INQUADRAMENTO URBANISTICO - PIANIFICAZIONE COMUNALE

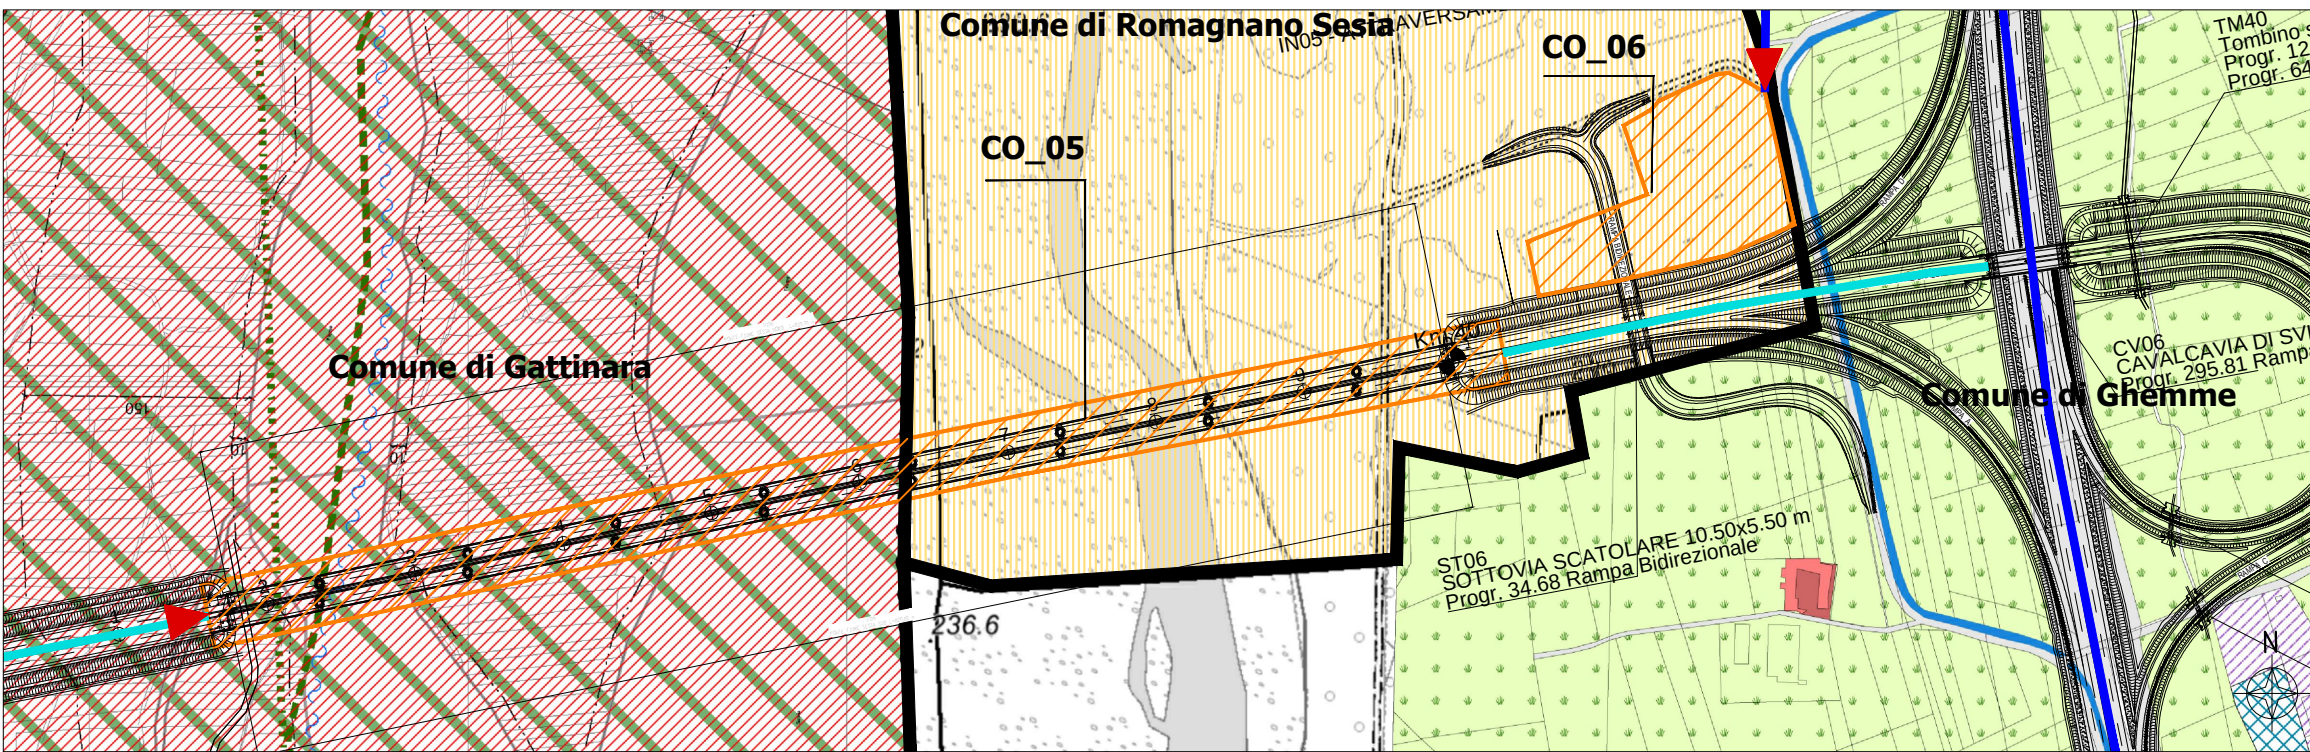

INQUADRAMENTO IDROGEOLOGICO

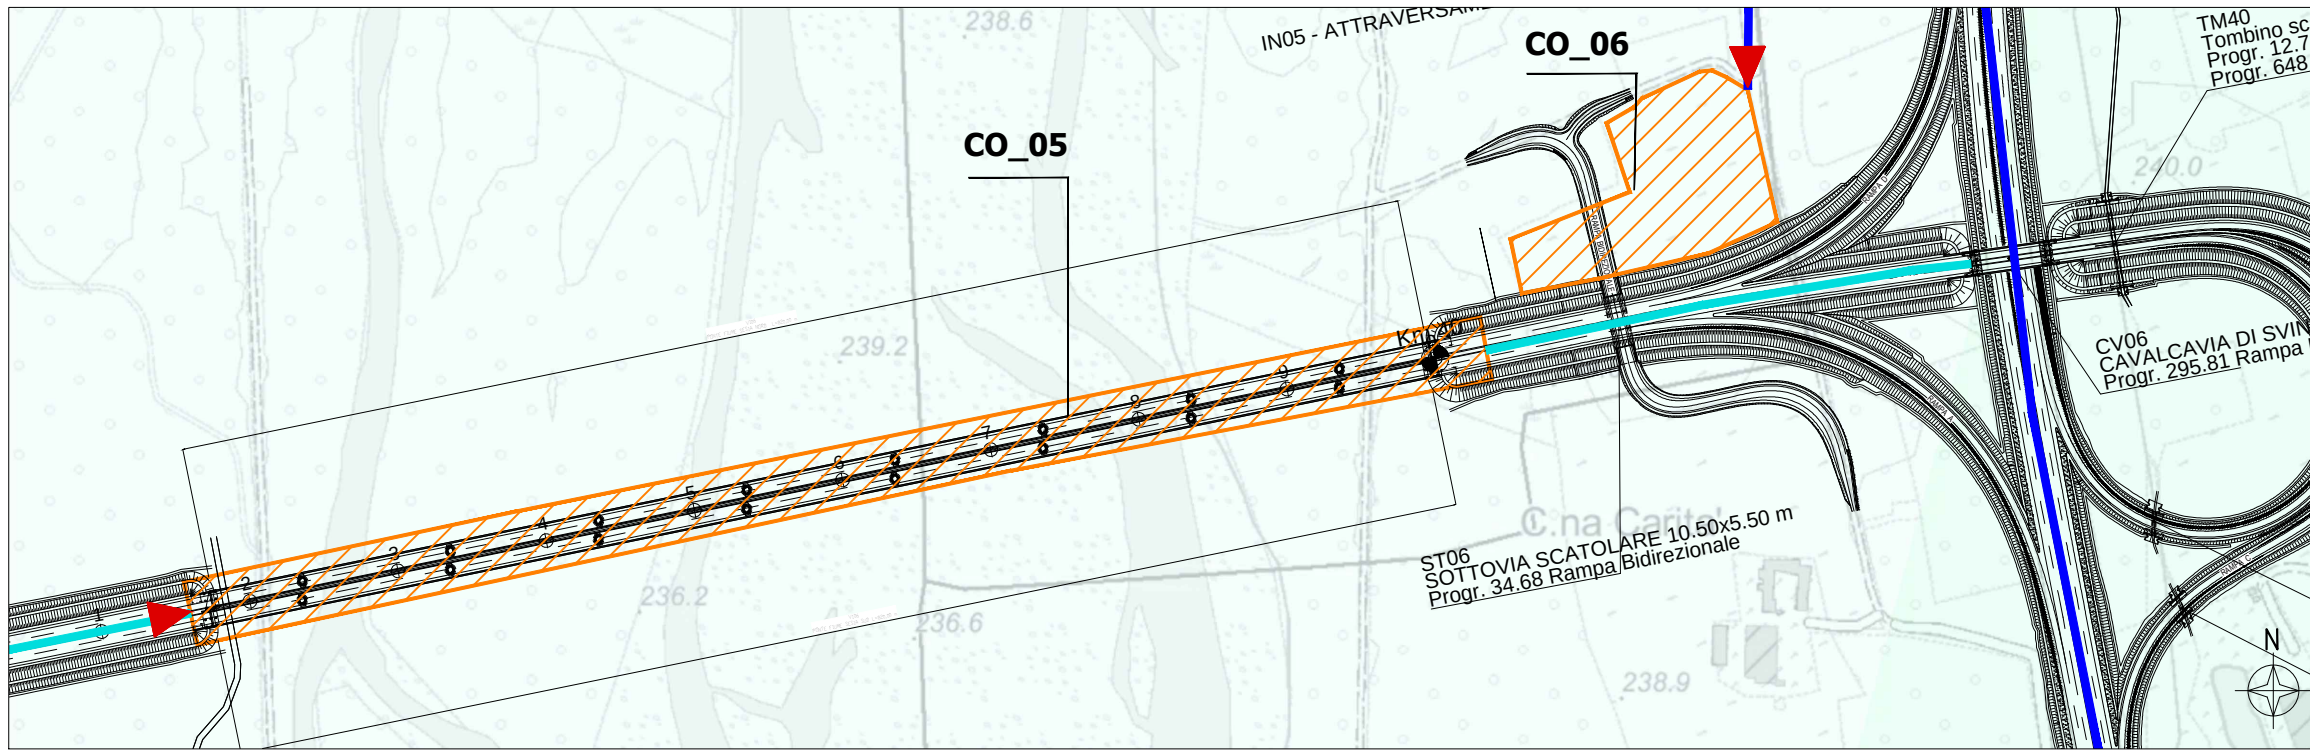


USO DEL SUOLO

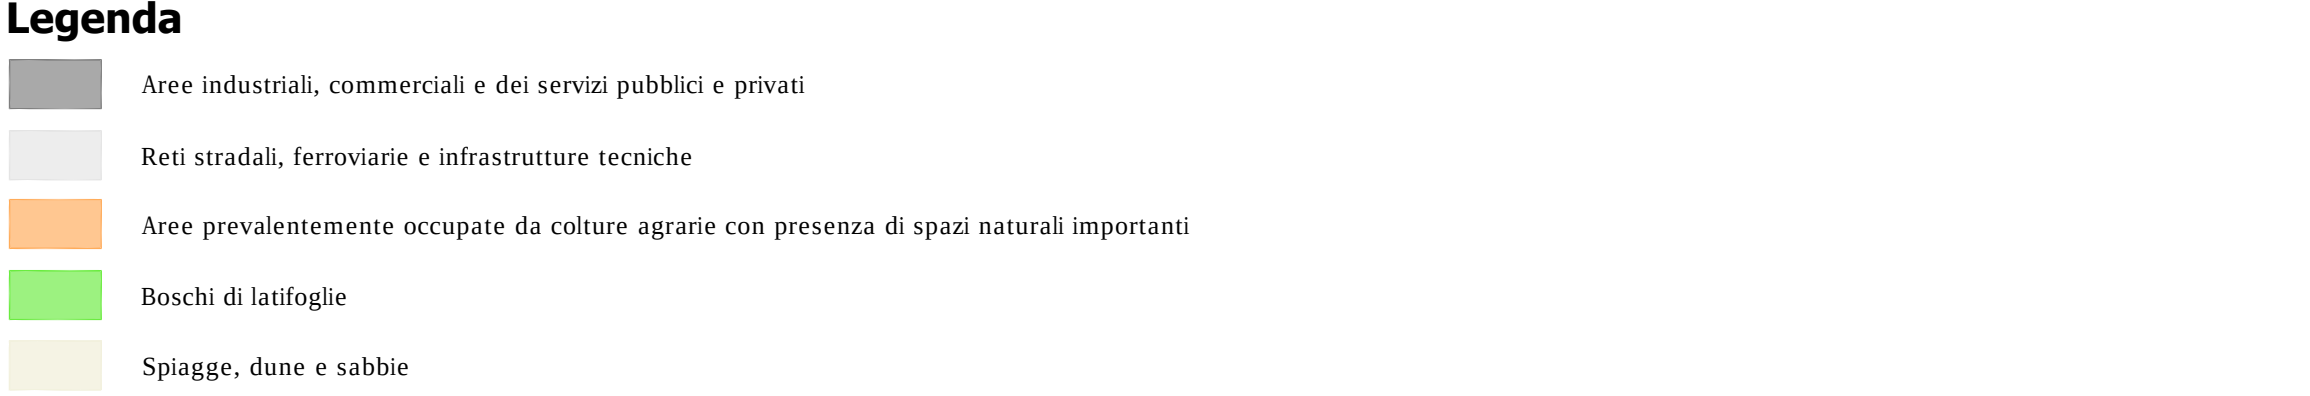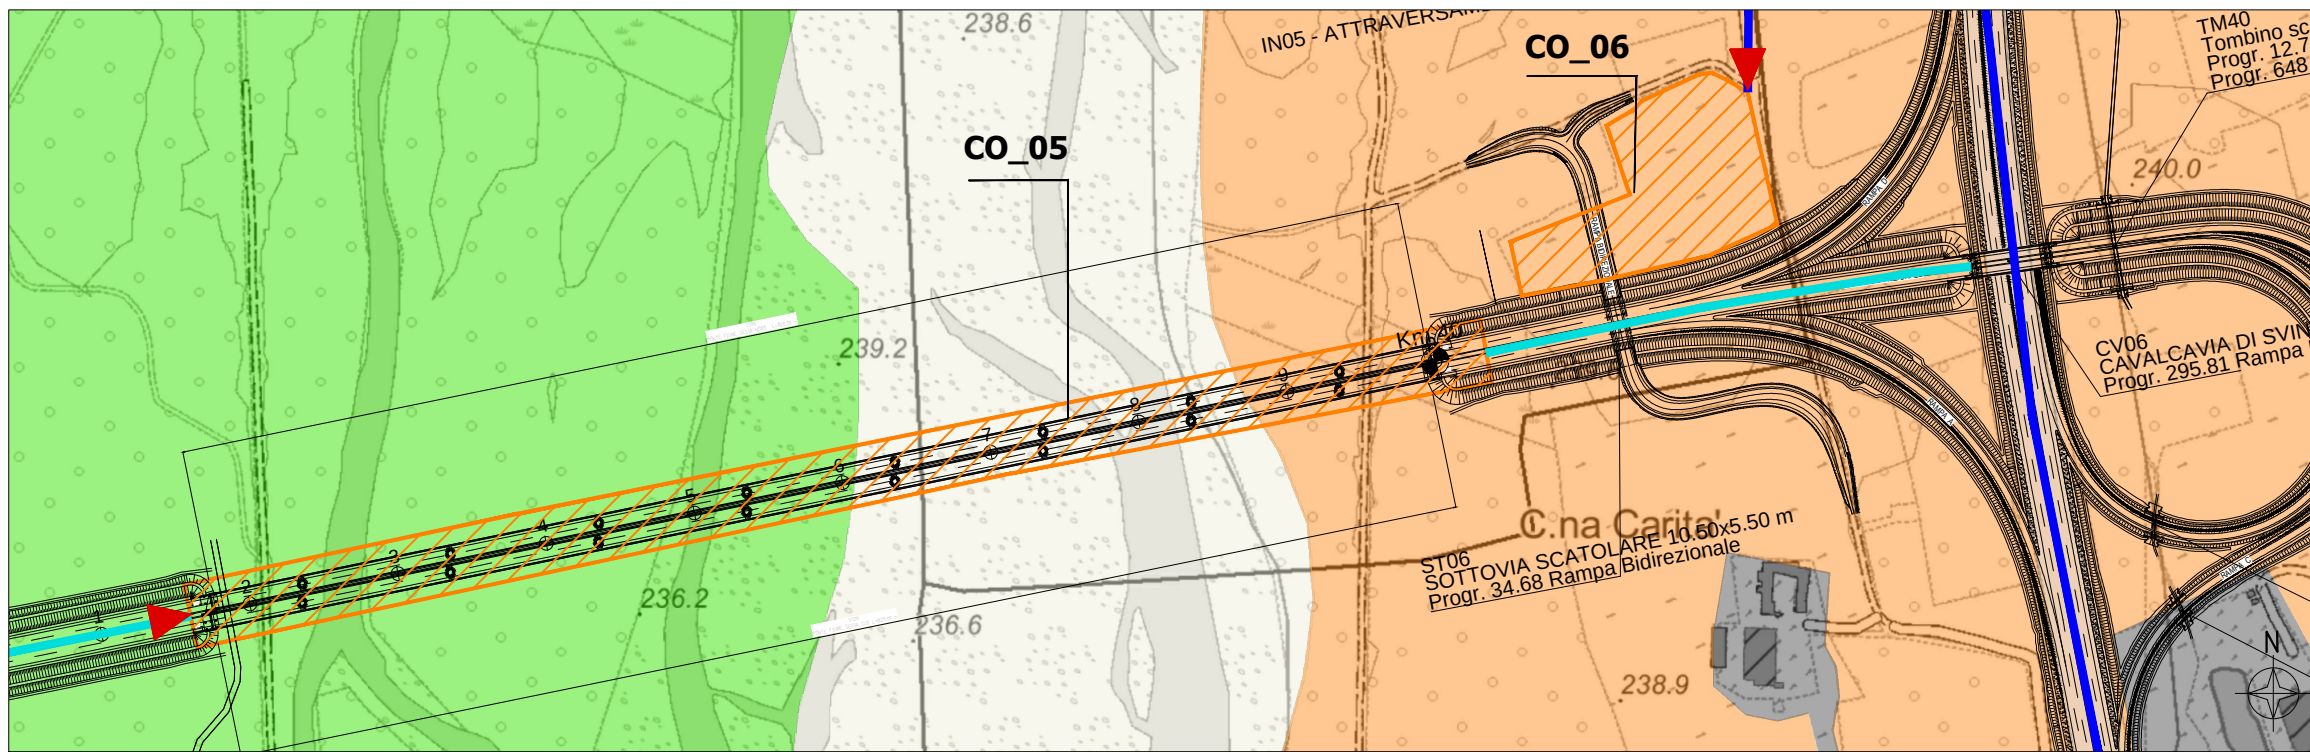

SCHEDA SINTETICA	
CO_05 Cantiere operativo - Viadotto Sesia	
Provincia	Vercelli
Comune	Gattinara - Romagnano Sesia
Localizzazione	Attraversamento Fiume Sesia
Superficie	35.000 mq
Destinazione PRG	Piano Regolatore Generale del Comune di Gattinara Classe IIIa Porzioni di territorio non edificate che presentano caratteri geomorfologici o idrogeologici che le rendono idonee a nuovi sedimenti. Aree non edificate. Pericolosità geomorfologica da media a molto elevata. Fasce PAI - Limite tra la fascia A e la fascia B e Limite tra la fascia B e la fascia C Sistema dei canali irrigui Sottosono agricolo di salvaguardia ambientale Piano Regolatore Generale del Comune di Romagnano Sesia - Zona agricola
Presenza di vincoli	Immobili ed aree di notevole interesse pubblico (Art. 136 del D.lgs. 42/2004 e s.m.i.) Aree tutelate per legge, esclusa let. f (Art. 142 del D.lgs. 42/2004 e s.m.i.): c) i fiumi, i torrenti, i corsi d'acqua iscritti negli elenchi previsti dal testo unico delle disposizioni di legge sulle acque ed impianti elettrici, approvato con regio decreto 11 dicembre 1933, n. 1775, e le relative sponde o piedi degli argini per una fascia di 150 metri ciascuna e g) i territori coperti da foreste e da boschi, ancorché percorsi o danneggiati dal fuoco, e quelli sottoposti a vincolo di rimboschimento, come definiti dall'articolo 2, commi 2 e 6, del decreto legislativo 18 maggio 2001, n. 227
Uso del suolo	Aree prevalentemente occupate da colture agrarie con presenza di spazi naturali importanti Boschi di latifoglie Spiagge, dune e sabbie
Idrogeologia	Depositi fluviali recenti o attuali
Morfologia	Paneggiante
Tipologia di ripristino previsto	Ripristino del sito nelle condizioni originarie

CO_06 Cantiere operativo - Svincolo di Ghemme	
Provincia	Vercelli
Comune	Romagnano Sesia
Localizzazione	Connessione con la A26
Superficie	13.700 mq
Destinazione PRG	Piano Regolatore Generale del Comune di Romagnano Sesia - Zona agricola
Presenza di vincoli	-
Uso del suolo	Aree prevalentemente occupate da colture agrarie con presenza di spazi naturali importanti
Idrogeologia	Depositi fluviali recenti o attuali
Morfologia	Paneggiante
Tipologia di ripristino previsto	Ripristino del sito nelle condizioni originarie

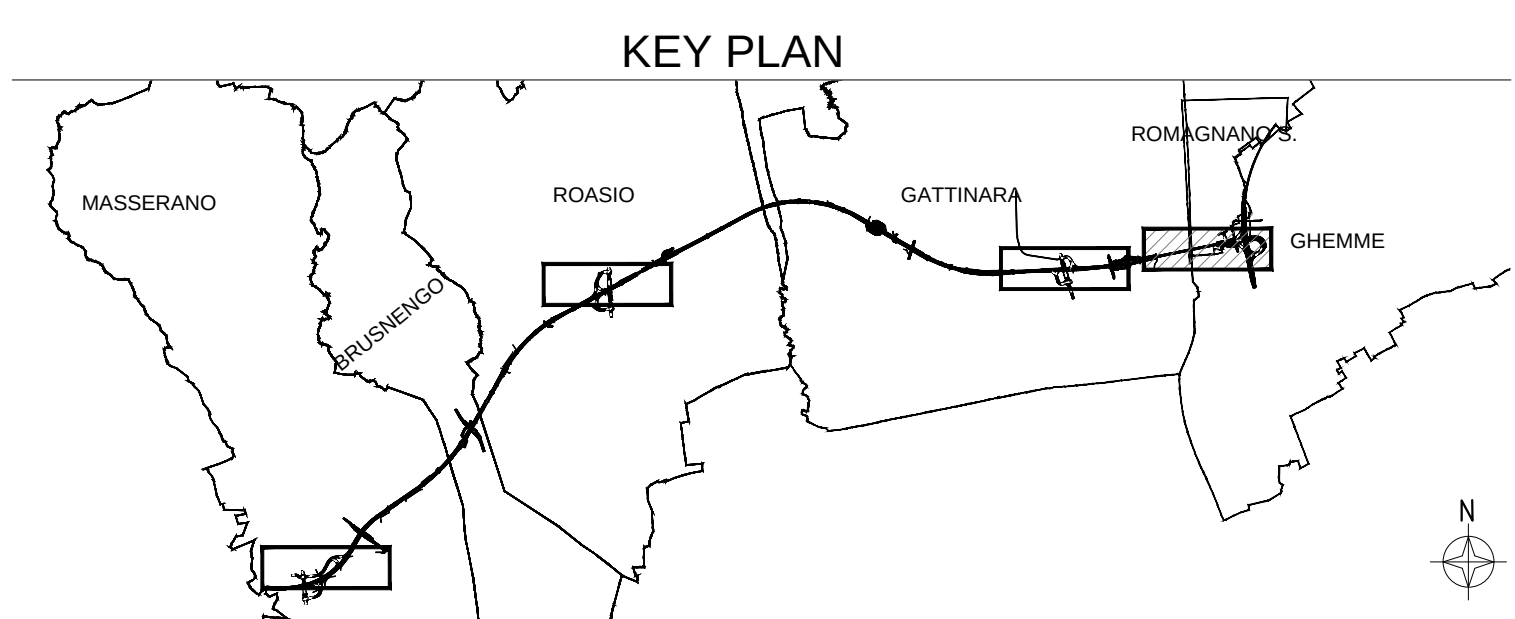

Collegamento tra l'A4 (Torino-Milano) in località Santhià, Biella, Gattinara e l'A26 (Genova Voltri-Gravellona) in località Ghemme. Lotto 1

PROGETTO DEFINITIVO

PROGETTAZIONE: ANAS - DIREZIONE PROGETTAZIONE E REALIZZAZIONE LAVORI

PROGETTISTI: ing. Vincenzo Marzi Ordine Ing. di Bari n.3594 ing. Achille Devitofranceschi Ordine Ing. di Roma n.19116	
IL GEOLOGO: geol. Serezo Mojetta Ordine Geol. del Lazio n.928	
RESPONSABILE DEL SIA arch. Giovanni Magari Ordine Arch. di Roma n.16183	
IL COORDINATORE PER LA SICUREZZA IN FASE DI PROGETTAZIONE geom. Fabio Quondam	
VISTO: IL RESPONSABILE DEL PROCEDIMENTO : ing. Nicolò Canepa	
PROTOCOLLO	DATA

Aggiornamento documentazione ambientale ai fini della conferma dei pareri di cui alla nota del MIT prot. 3038 del 16/03/2016

Schede di cantiere Tav 4/4

CODICE PROGETTO	NOME FILE	REVISIONE	SCALA:
PROGETTO	LIV. PROG.	N. PROG.	
DPT007	D	17/01	
	CODICE ELAB.		
	T001A20CANS04		
C			
B	emissione a seguito richieste iter approvativo	Sett. 2019	
A	emissione	Luglio 2018	
REV.	DESCRIZIONE	DATA	REDDATTO VERIFICATO APPROVATO