



Montaggio concio 30C

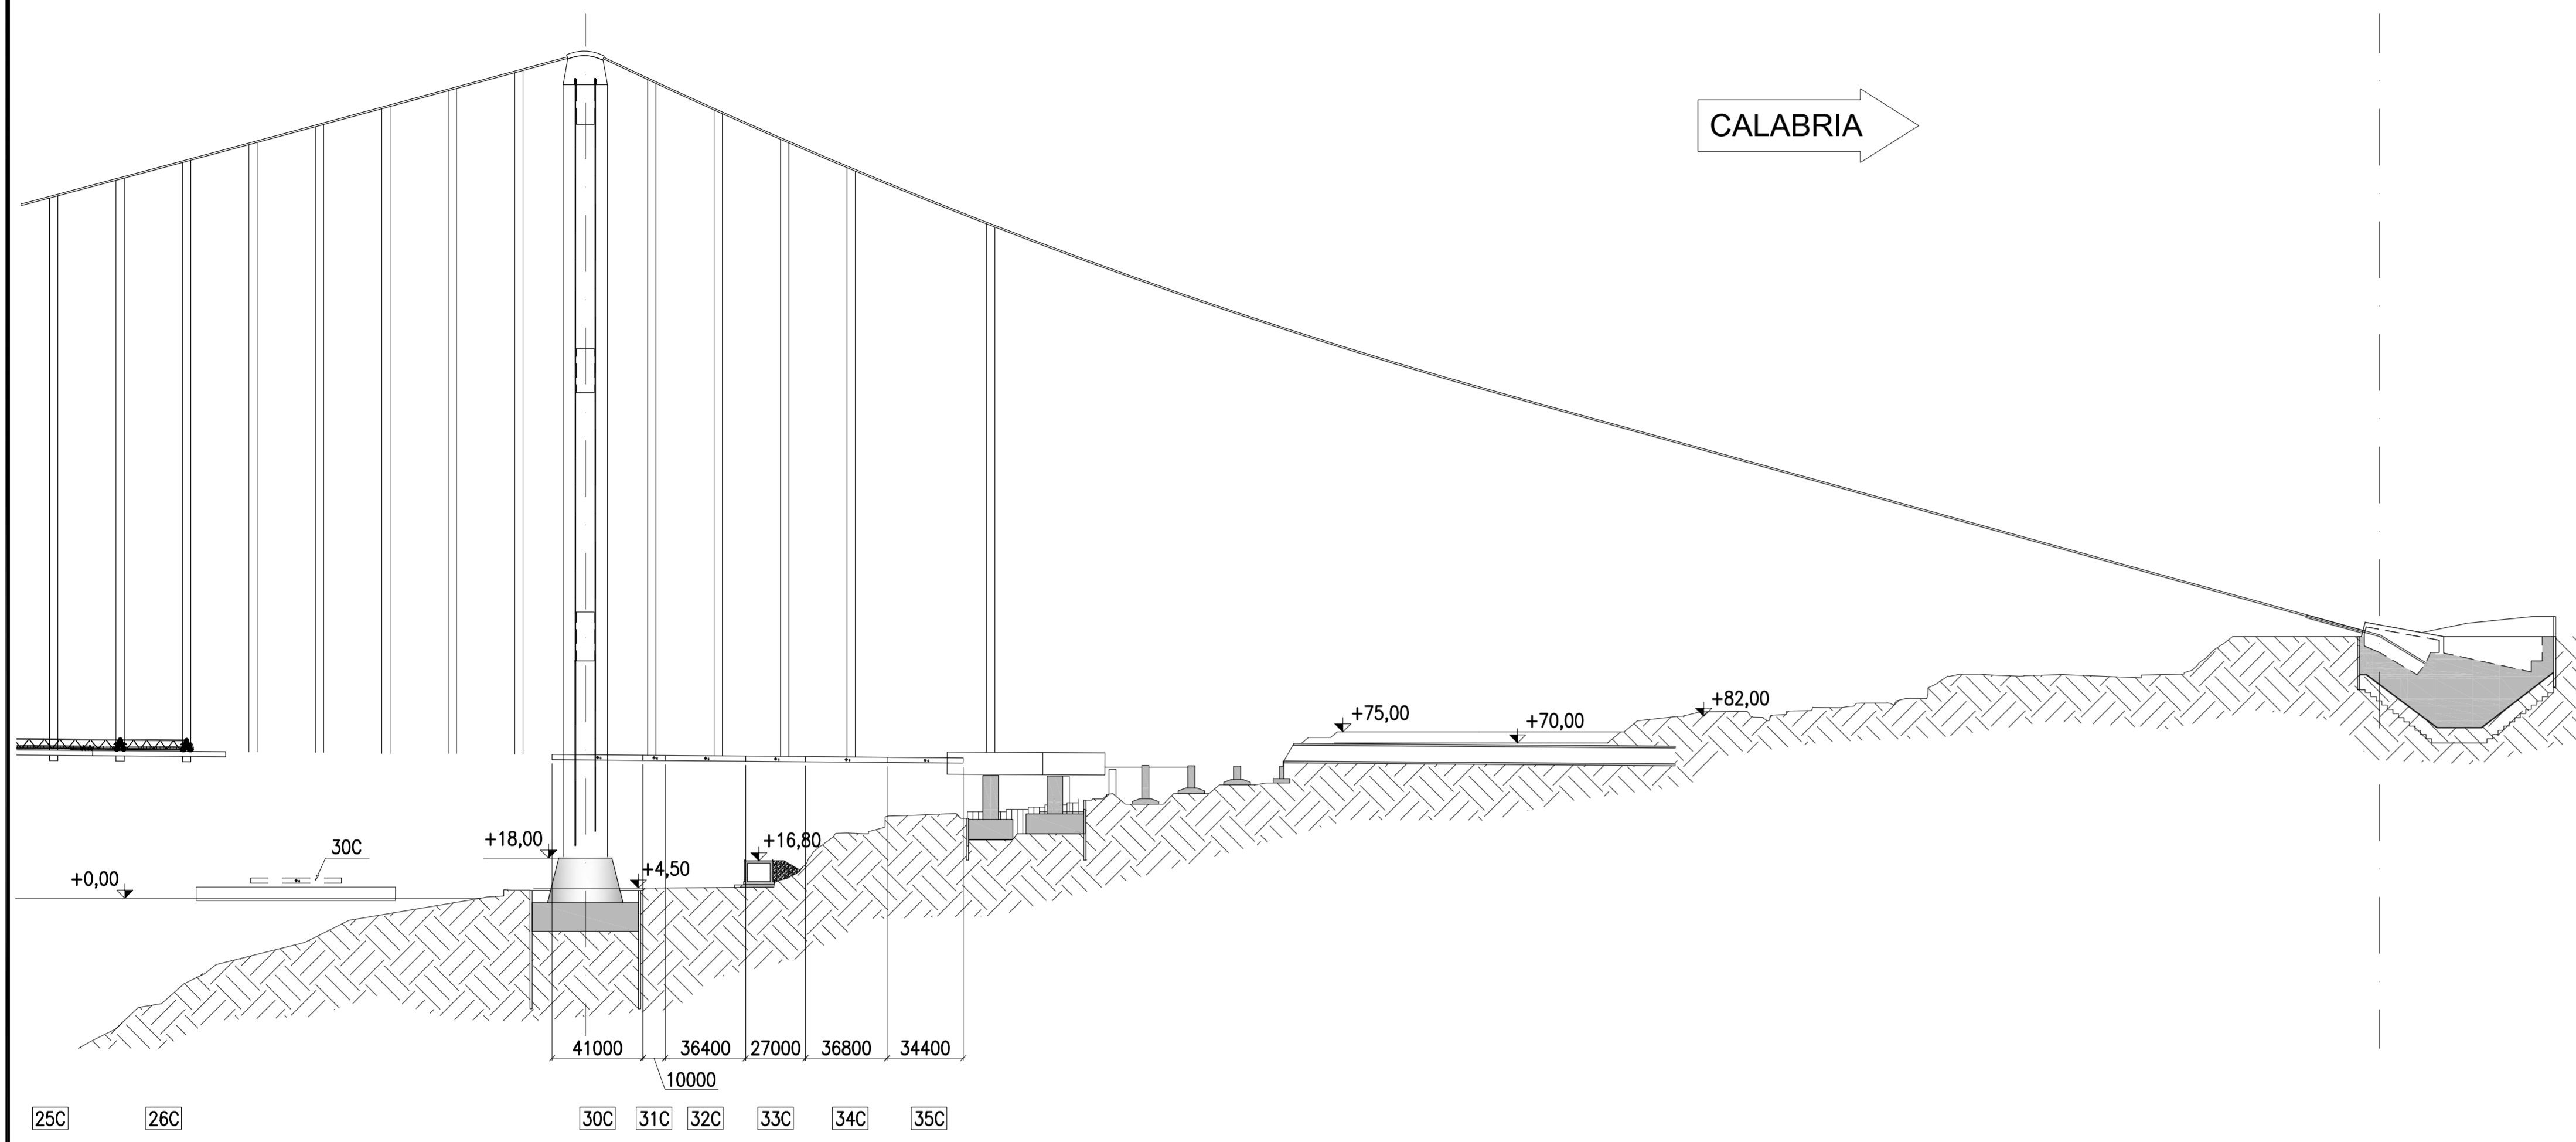


Montaggio concio 29C

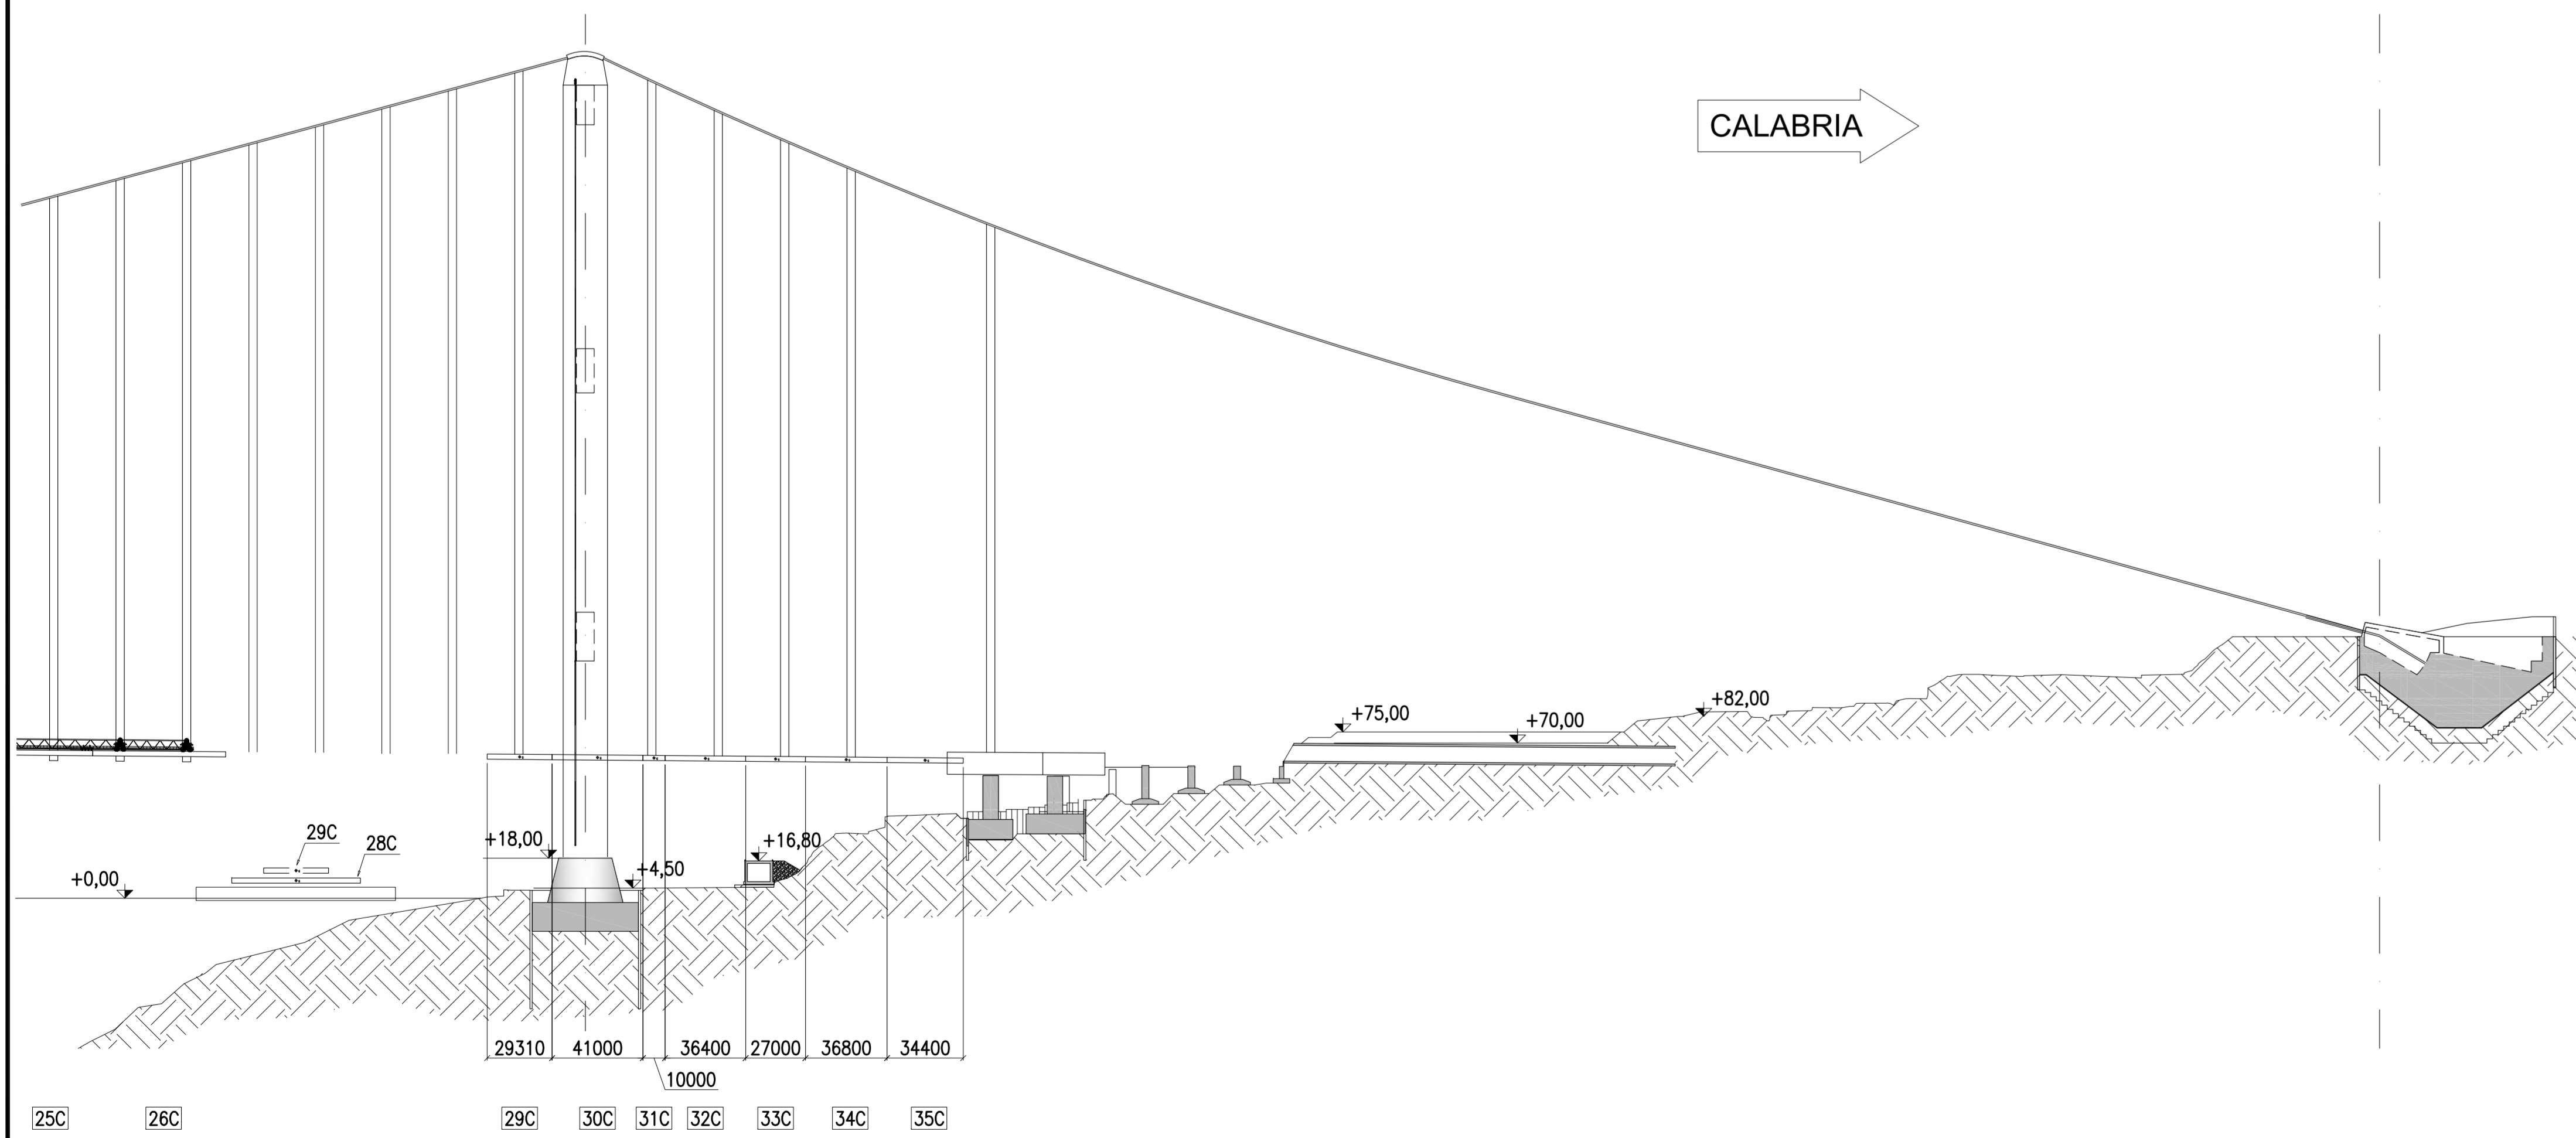


NOTE GENERALI



NOTA:  
Per i dati di dettaglio vedi relazione descrittiva  
codice: CG0000 PRO DP MT S5 IM 00 00 00 01 A

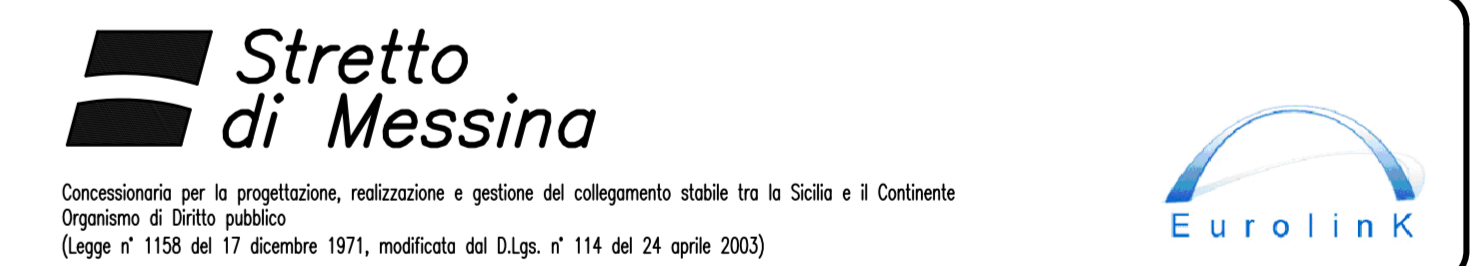

PONTE SULLO STRETTO DI MESSINA

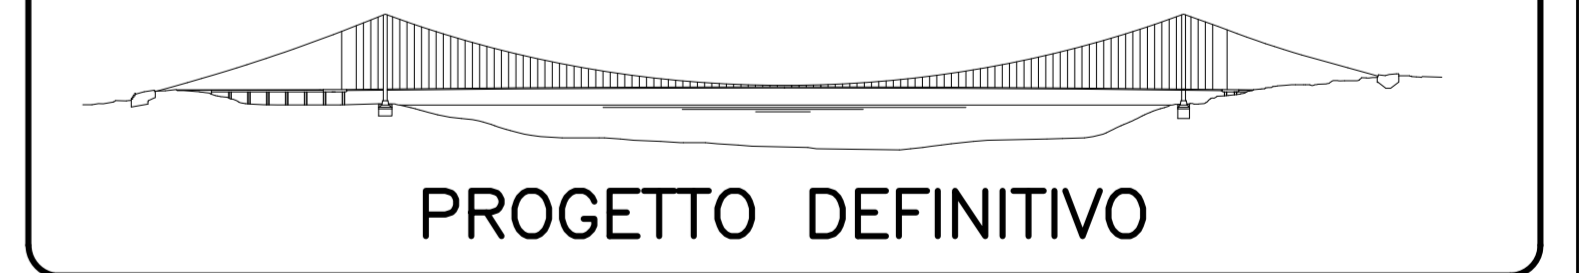

PROGETTO DEFINITIVO

**EUROLINK S.C.p.A.**  
IMPREGILO S.p.A. (Mandatante)  
SOCIETA' ITALIANA PER CONDOTTE D'ACQUA S.p.A. (Mandatante)  
COOPERATIVA MURATORI E CEMENTISTI - C.M.C. di Ravenna Soc. Coop. a.r.l. (Mandatante)  
SACOR S.A.S. (Mandatante)  
ISHIKAWAJIMA - HARIMA HEAVY INDUSTRIES CO. Ltd. (Mandatante)  
A.C.I. S.C.P.A. - CONSORZIO STABILE (Mandatante)

<p>IL PROGETTISTA</p> <p>Dott. Ing. E. Paganò Ordine Ingegneri Milano n° 15408</p>	<p>IL CONTRENTE GENERALE</p> <p>Project Manager (Ing. P.P. Marcheselli)</p>	<p>STRETTO DI MESSINA</p> <p>Direttore Generale e RUP Valutazione (Ing. G. Fiammenghi)</p>	<p>STRETTO DI MESSINA</p> <p>Amministratore Delegato (Dott. P. Ciucci)</p>
--------------------------------------------------------------------------------------------	---------------------------------------------------------------------------------	---	--------------------------------------------------------------------------------

**OPERA DI ATTRAVERSAMENTO** PS0306\_FD  
METODI E SISTEMI TEMPORANEI PER LA COSTRUZIONE ED IL MONTAGGIO  
SOVRASTRUTTURE  
IMPALCATO  
Montaggio impalcato - Montaggio conci 29c e 30c - Schema

CODICE		SCALA			
[C][G][0][0][0][0][P][P][6][D][P][M][T][S][5][I][M][0][0][0][0][0][1][1][F]O		1:2000			
REV.	DATA	DESCRIZIONE	REDAITO	VERIFICATO	APPROVATO
10	20-06-2011	EMISSIONE FINALE	PIGLIUSE	TRAVIA	PIGLIUSE