




PROSPETTO NORD-EST

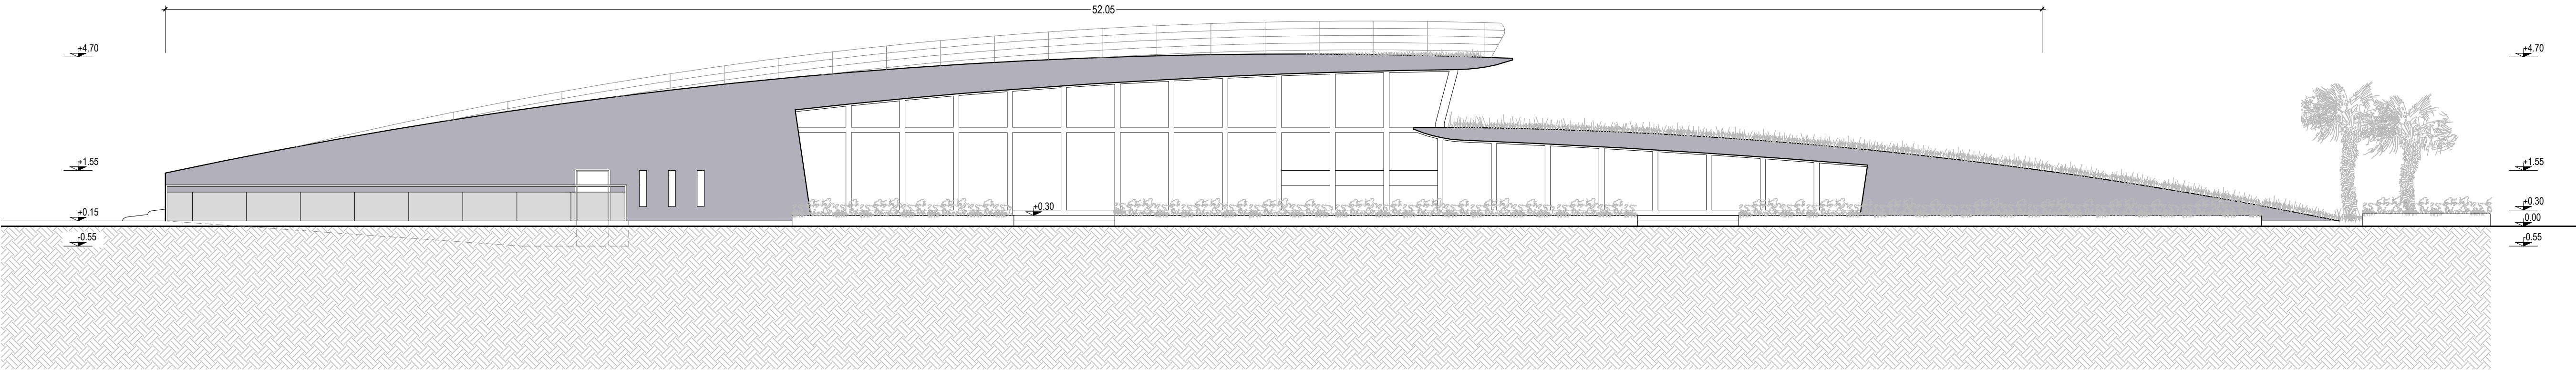


PROSPETTO SUD-OVEST

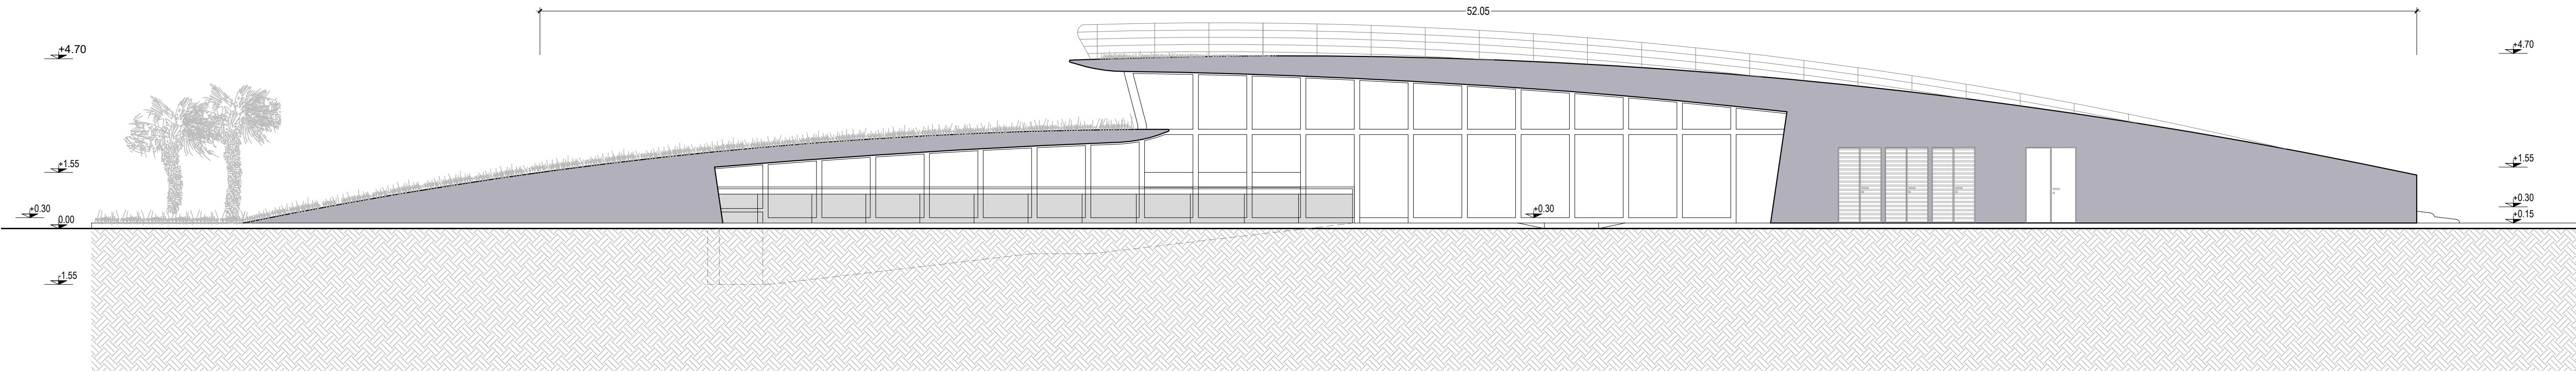


PROSPETTO NORD-OVEST

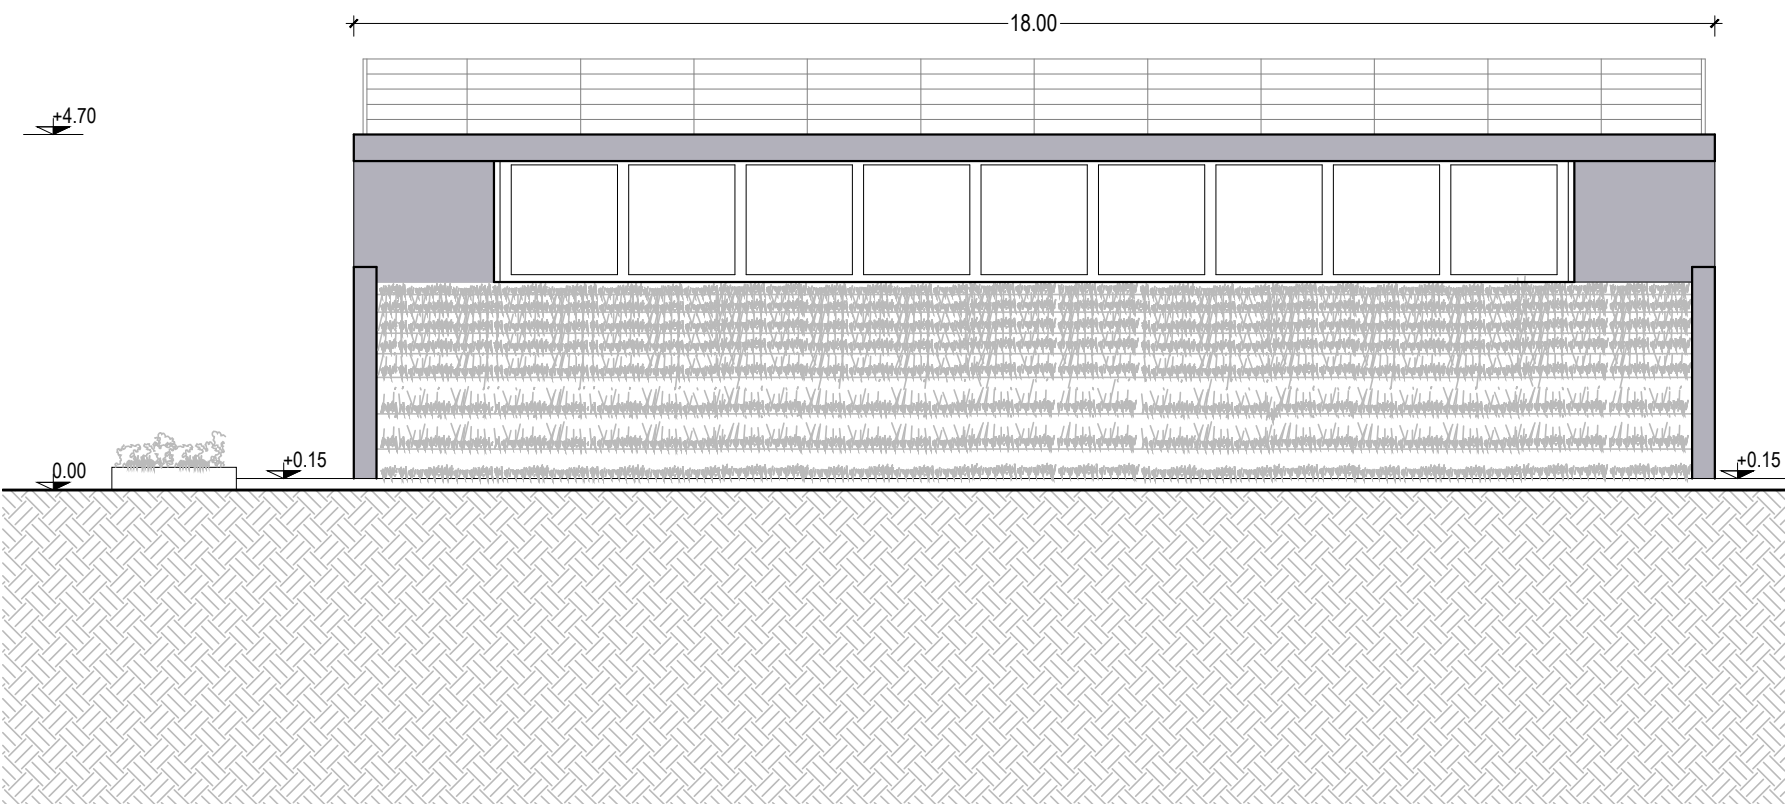


SEZIONE B-B

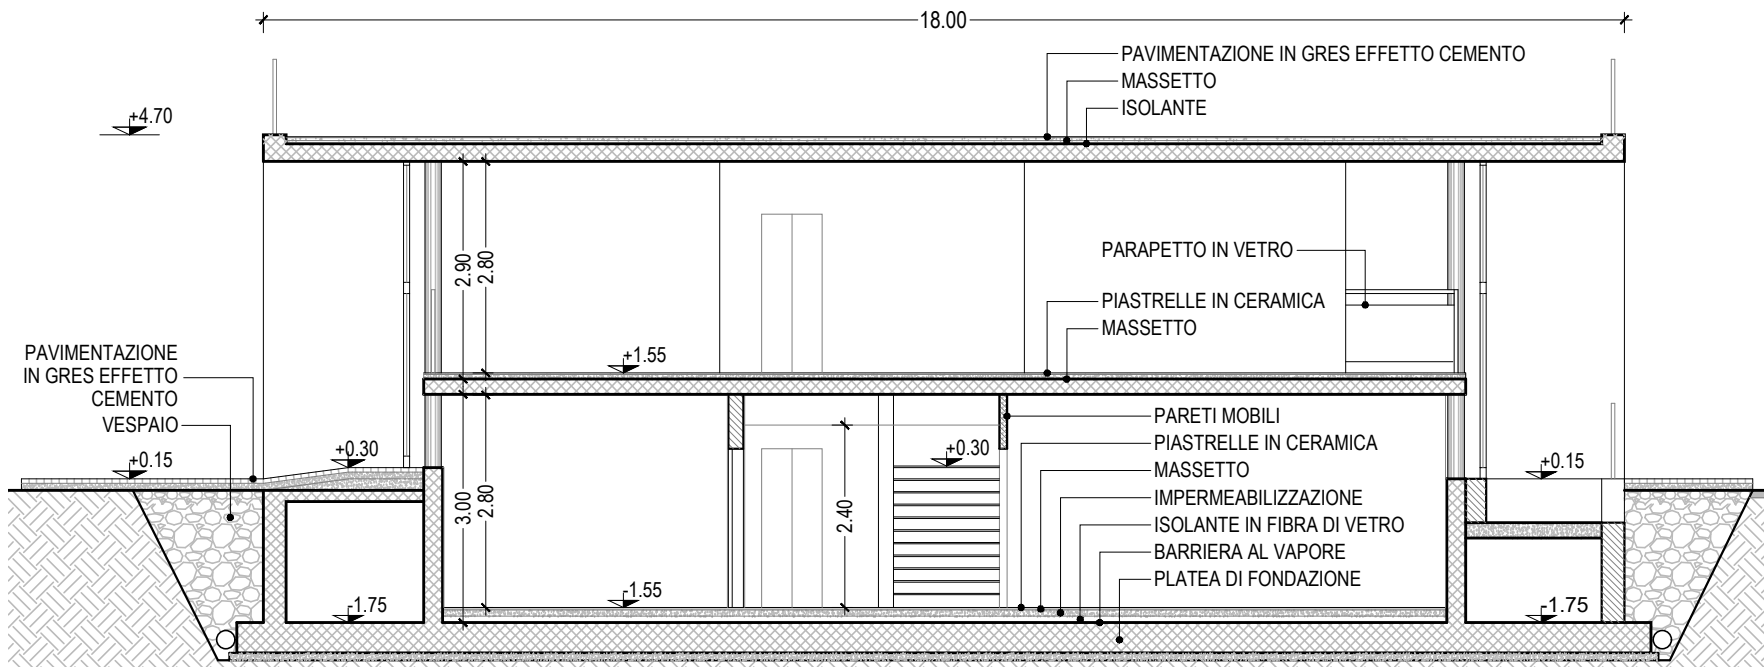


PROSPETTO SUD-EST

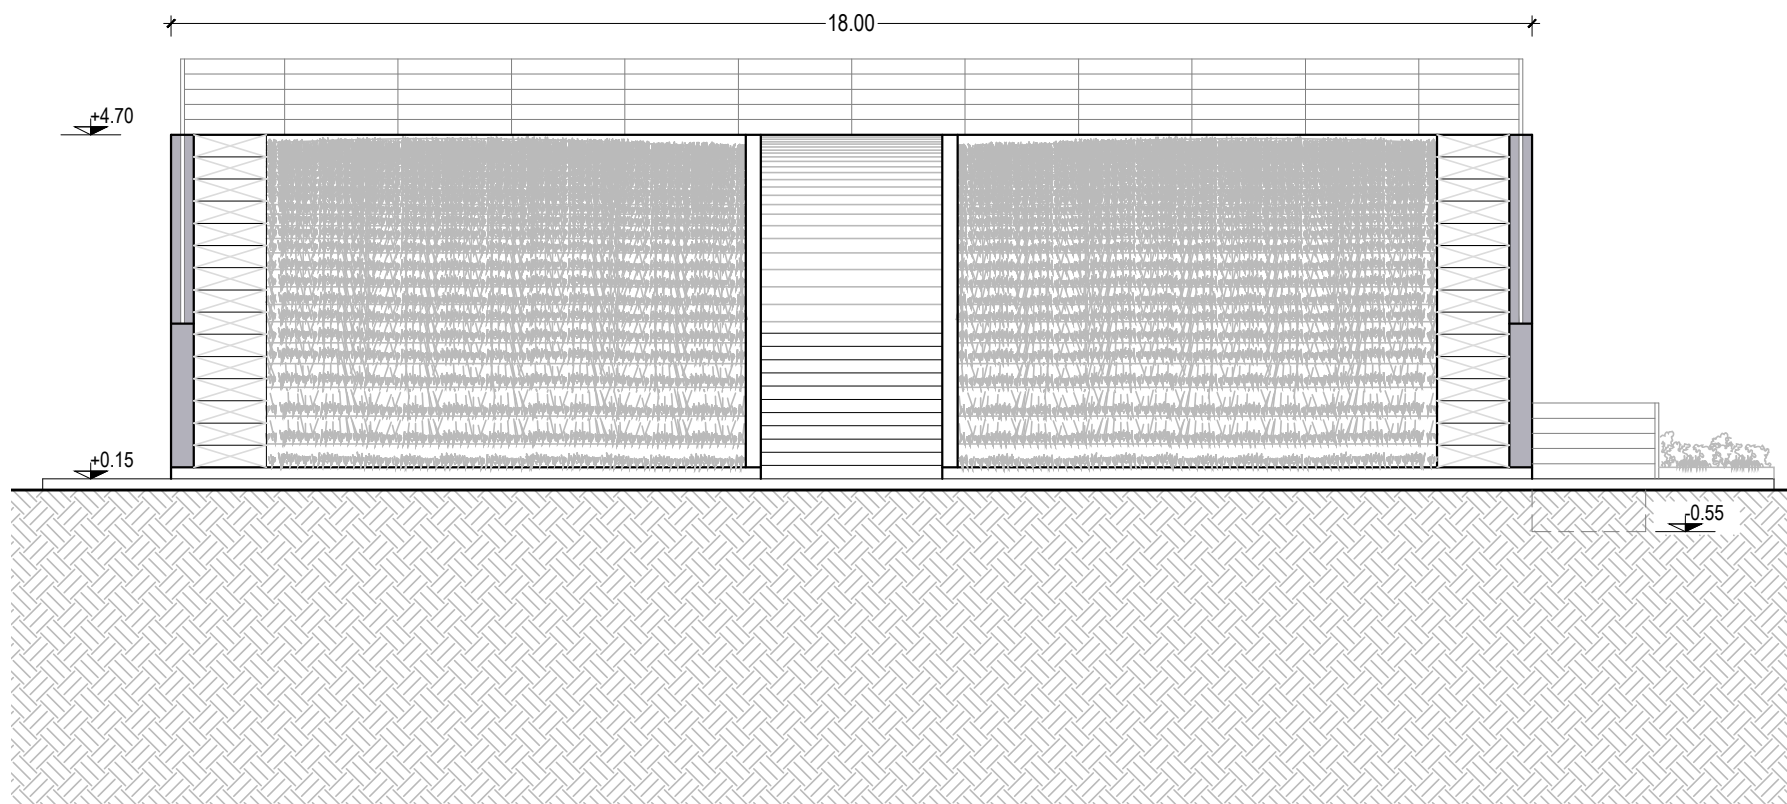

SEZIONE A-A

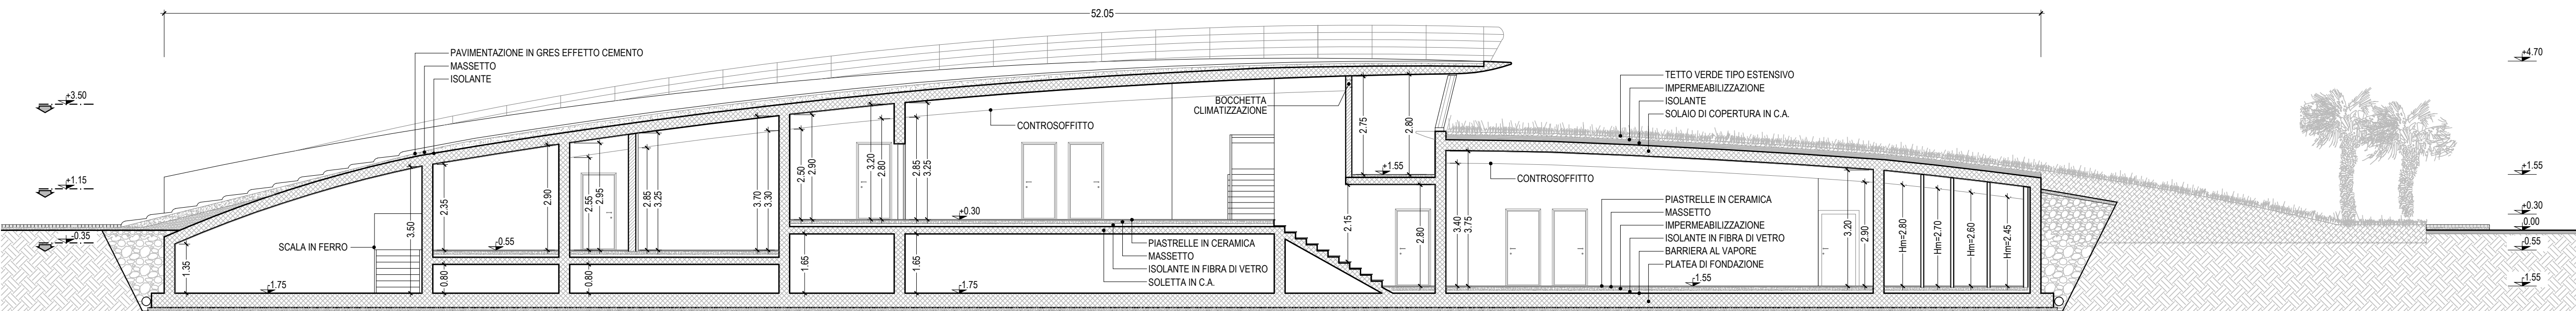

PIANTE CONTROSOFFITTI

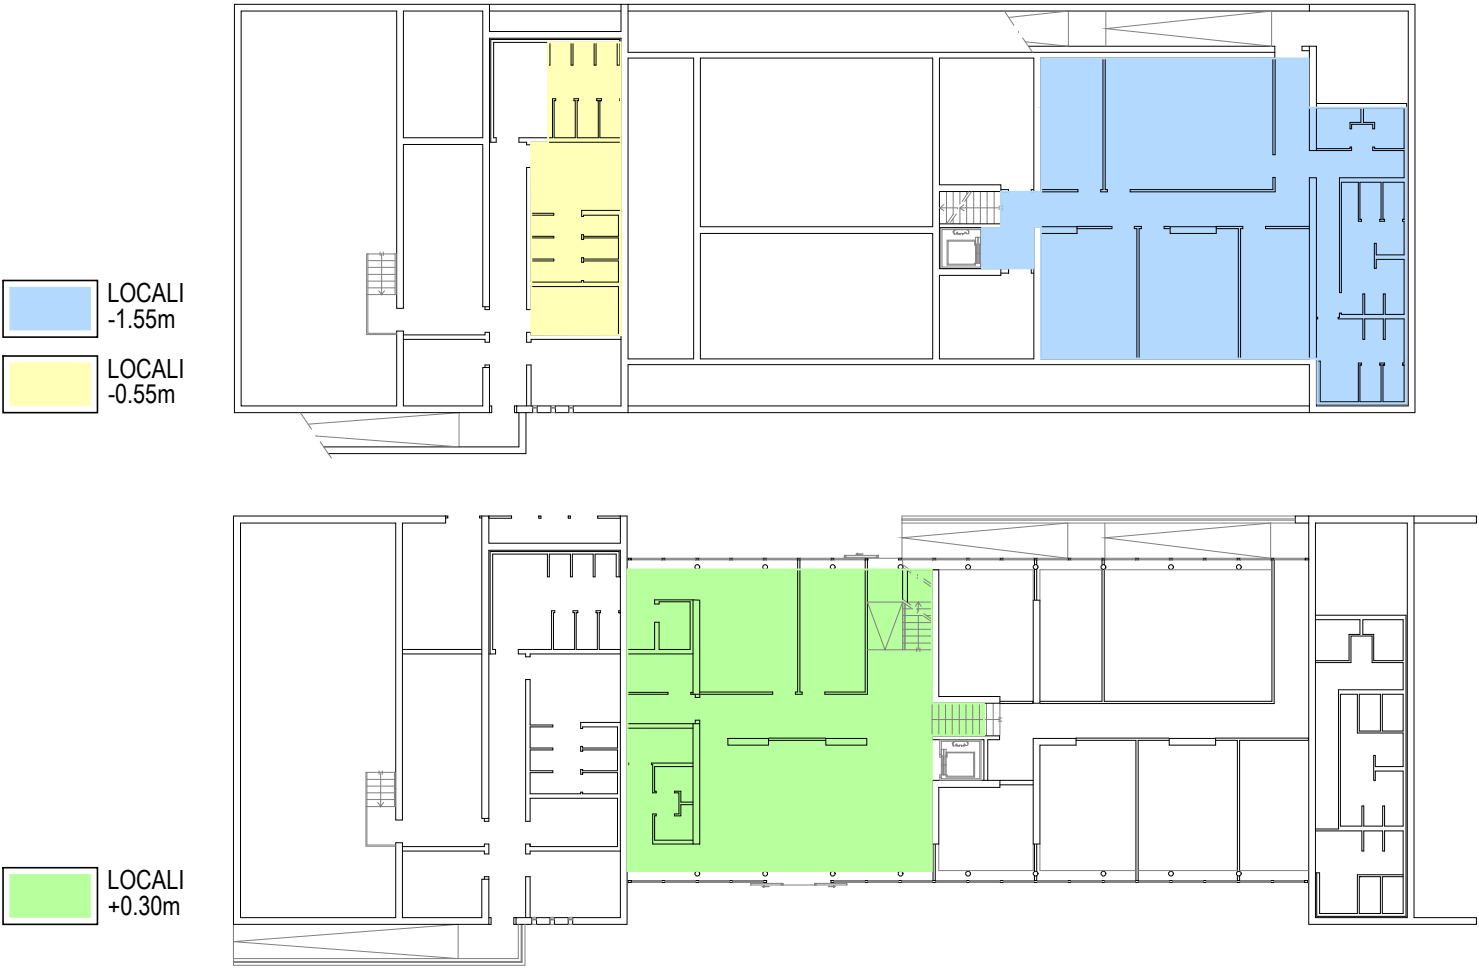

COMUNE DI CIVITAVECCHIA



Autorità di Sistema Portuale
del Mar Tirreno Centro Settenzionale
PORTI DI ROMA E DEL LAZIO - CIVITAVECCHIA - RUDINNO - GATA

COMMITTENTE:
ROMA MARINA YACHTING



R.M.Y.
Via Alessandro Cialdi, 4 - 00053 Civitavecchia
Tel. 0766 366566 Fax 0766 366565
E-mail: romamarinayachting@legalmail.it

Roma Marina Yachting S.r.l.
Il Presidente
Dr. Guido Azzopardi


PROGETTISTA:

Rogedil Servizi S.r.l.
Via Ada Negri, 66 - 00137 ROMA
Tel. 06 82002948 Fax 06 82097772
email: servizi@rogedil.com

DIRETTORE TECNICO:
Dott. Ing. Franco PORTOGHESI

ROGEDIL Servizi S.r.l.
Il Presidente
Guido Azzopardi

IL RESPONSABILE DEL PROGETTO ARCHITETTONICO
Arch. Francesco Maria AZZOPARDI

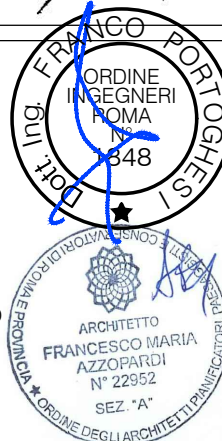

PROGETTO:

**REALIZZAZIONE DI UN APPRODO TURISTICO
ALL'INTERNO DEL PORTO DI CIVITAVECCHIA**

PROGETTO DEFINITIVO
CONFERENZA DEI SERVIZI - ai sensi dell'art. 6 del D.P.R. n° 509/1997

N° progetto	Commissa	N° progr.	N° elaborato	Rev	Casi	Tip	OGGETTO:
003119	CIV RMY	D	030	009	0	0 A D	EDIFICIO UFFICI PROSPETTI E SEZIONI
ARCHITETTONICO							
Scala	Plot	1=1	File	Redatto	Controllato	Approvato	
1:100	Dim		00319CIVRMY00000000AD	Arch. AZZOPARDI	Ing. GUERRA	Ing. PORTOGHESI	
DATA	REV	DESCRIZIONE	CODICE				
P	MARZO 2016	0	Emissione per richiesta concessione demaniale				04/16
	AGOSTO 2018	1	Emissione per adeguamento prescrizioni				16/18
D	APRILE 2019	0	Emissione per approvazione Enti				03/19

Questo disegno è di nostra proprietà riservata a termine di legge e ne è vietata la riproduzione e la comunicazione a terzi anche parziale senza nostra autorizzazione scritta.