



NOTE GENERALI

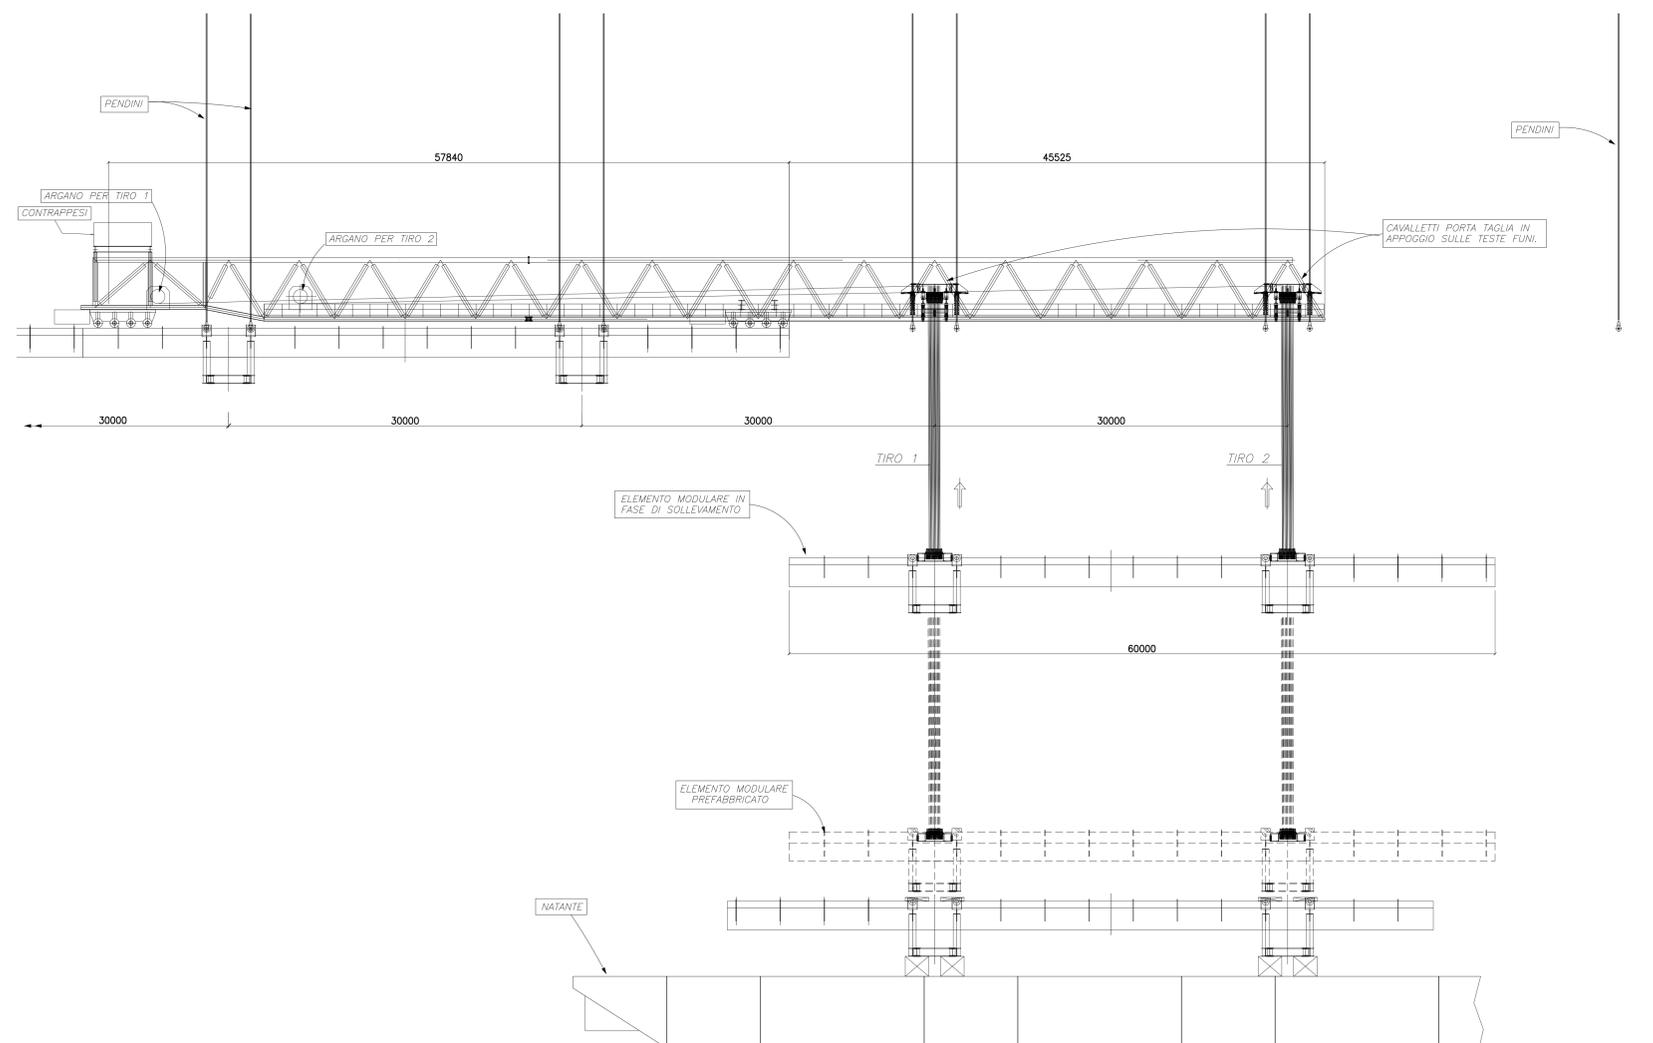

PARTICOLARE Scala 1:200

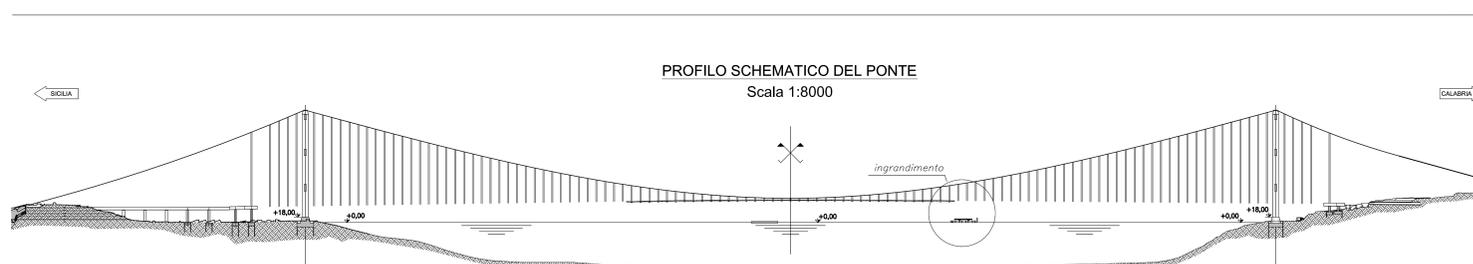

PROFILO SCHEMATICO DEL PONTE  
Scala 1:8000

NOTA:  
Per i dati di dettaglio vedi relazione descrittiva  
codice: CG0000 PRO DP MT S5 IM 00 00 00 01 A

**Stretto di Messina**  
Concessionario per la progettazione, realizzazione e gestione del collegamento stabile tra la Sicilia e il Continente  
 Oggetto di Diritto pubblico  
 Legge n° 1158 del 17 dicembre 1971, modificata dal D.Lgs. n° 114 del 24 aprile 2003



PONTE SULLO STRETTO DI MESSINA



PROGETTO DEFINITIVO

**EUROLINK S.C.p.A.**  
IMPREGILO S.p.A. (Mandatario)  
 SOCIETA' ITALIANA PER CONDOTTE D'ACQUA S.p.A. (Mandatario)  
 COOPERATIVA MURATORI E CEMENTISTI - C.M.C. di Ravenna Soc. Coop. a.r.l. (Mandatario)  
 SACOR S.A.S. (Mandatario)  
 ISHKAWAJIMA - HARIMA HEAVY INDUSTRIES CO. Ltd. (Mandatario)  
 A.C.I. S.C.P.A. - CONSORZIO STABILE (Mandatario)

<p>IL PROGETTISTA</p> <p>Dott. Ing. E. Paganò          Ordine Ingegneri Milano          n° 15408</p>	<p>IL CONTRAENTE GENERALE</p> <p>Project Manager          (Ing. P.P. Marcheselli)</p>	<p>STRETTO DI MESSINA</p> <p>Direttore Generale e          RUP Valutazione          (Ing. G. Fiammenghi)</p>	<p>STRETTO DI MESSINA</p> <p>Amministratore Delegato          (Dott. P. Cusco)</p>
--	---	--	--

**OPERA DI ATTRAVERSAMENTO** PS0309\_FD  
 METODI E SISTEMI TEMPORANEI PER LA COSTRUZIONE ED IL MONTAGGIO  
 SOVRASTRUTTURE  
 IMPALCATO  
 Fasi di montaggio - Montaggio di un elemento modulare tipico - Schema

CODICE		DESCRIZIONE		REDAZIONE		VERIFICAZIONE		APPROVAZIONE	
REV	DATA	EMMISSIONE FINALE		REDATTORE	VERIFICATO	APPROVATO	SCALA		
10	20-06-2011						WARE		