

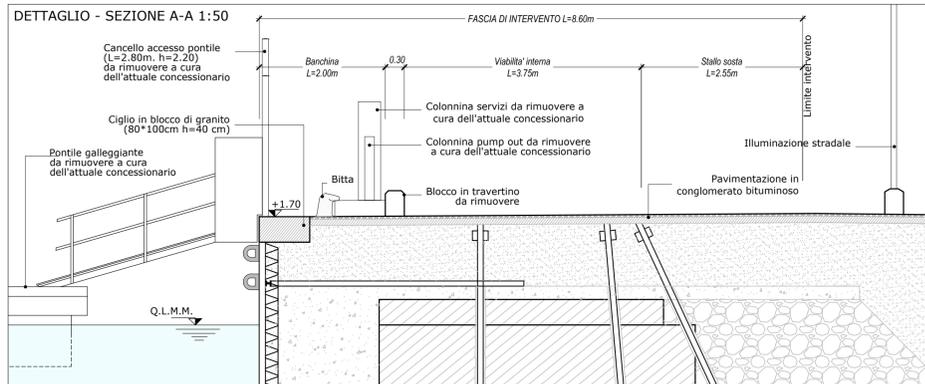
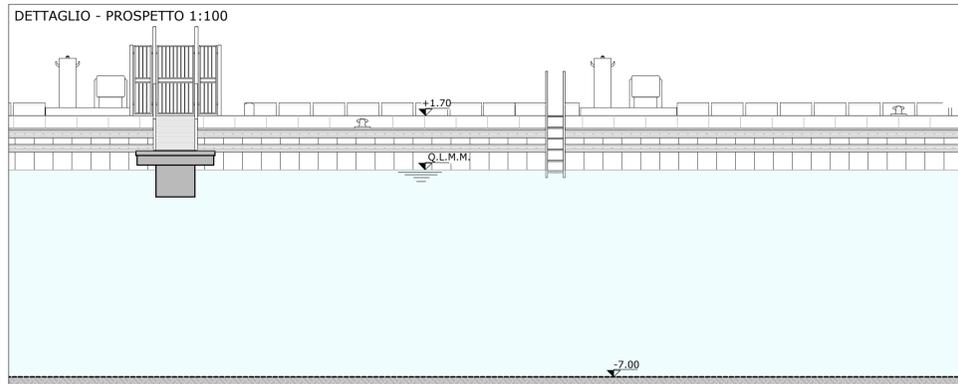
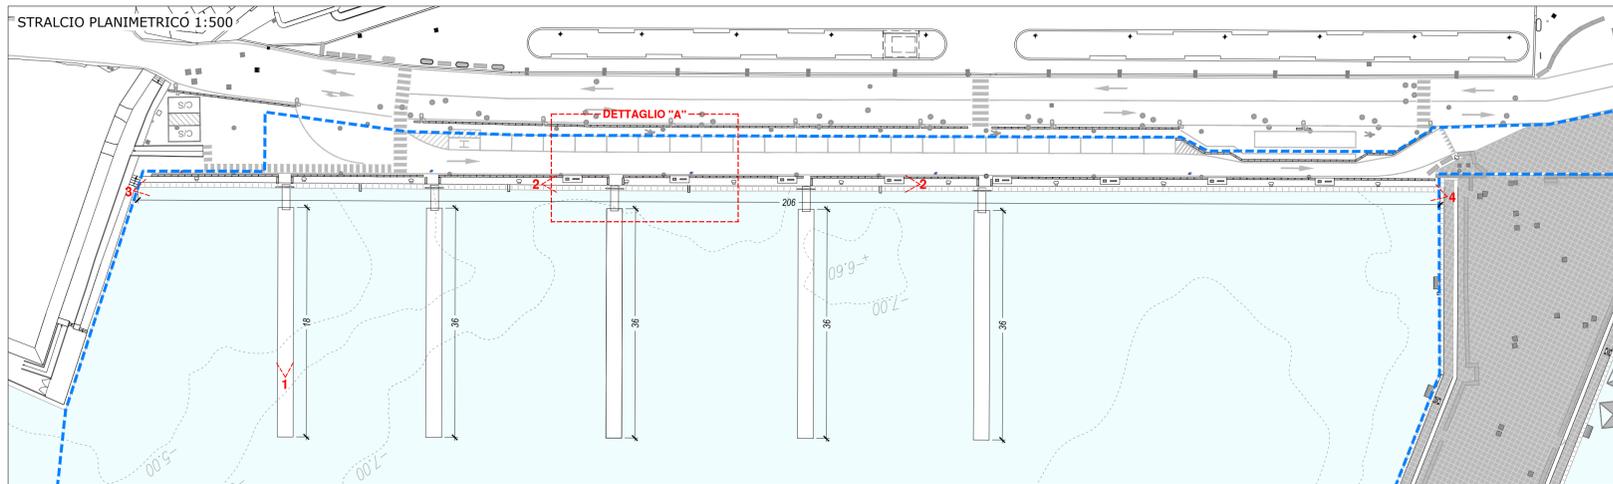
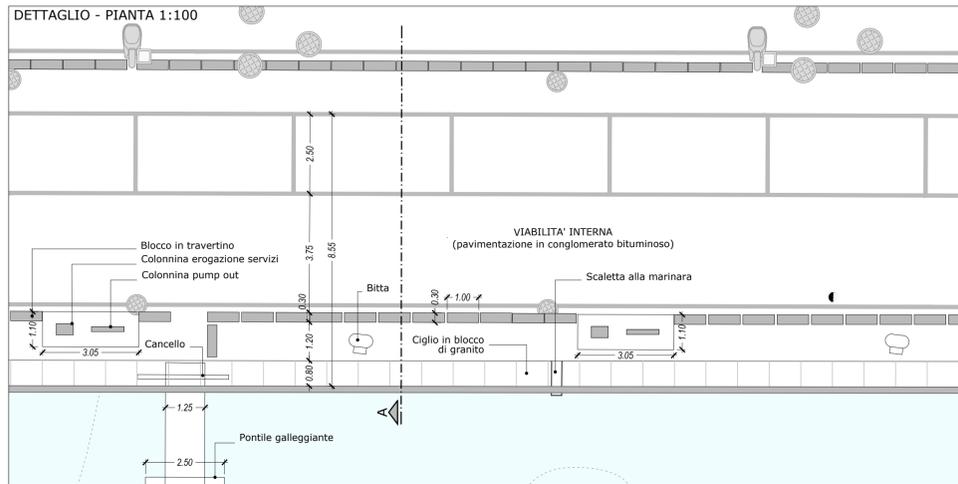


ANTE OPERAM






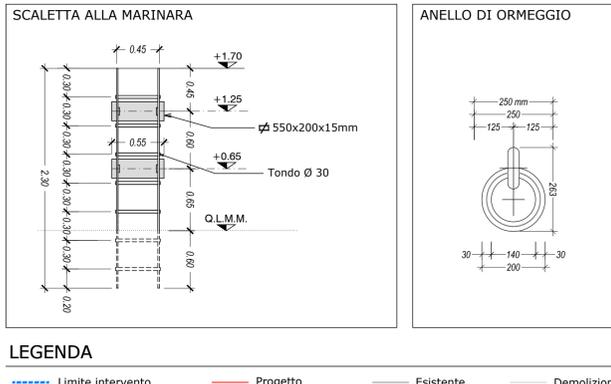


ARREDI DI BANCHINA

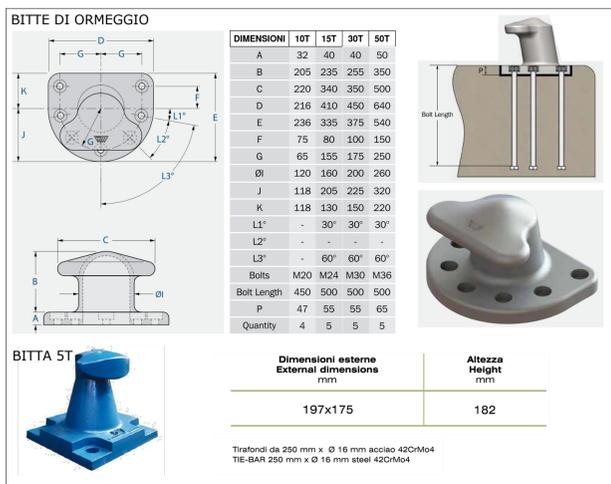

LEGENDA
 - - - - - Limite intervento
 - - - - - Progetto
 - - - - - Esistente
 - - - - - Demolizioni

POST OPERAM

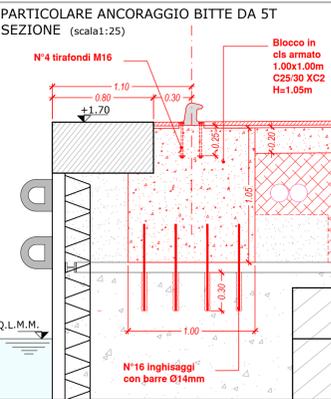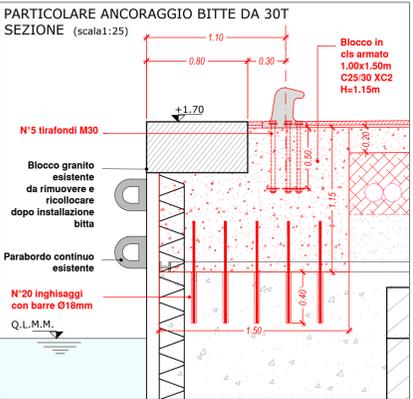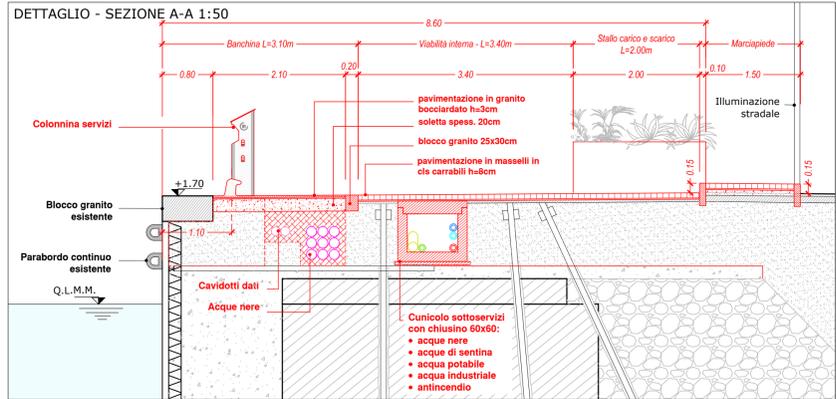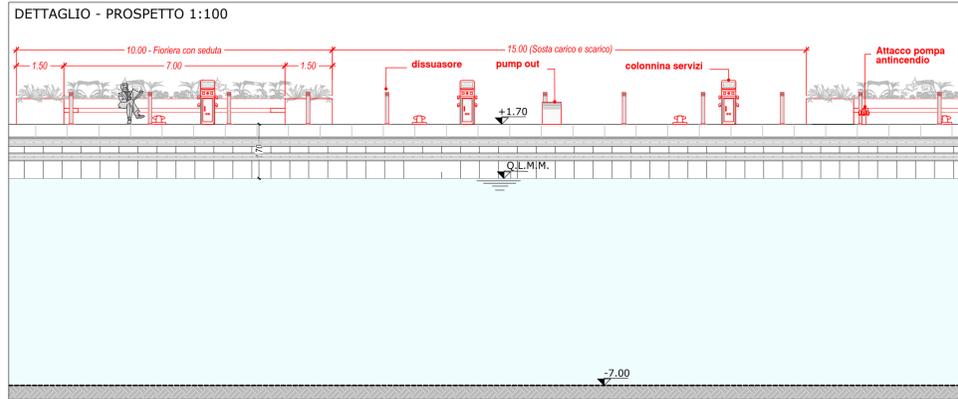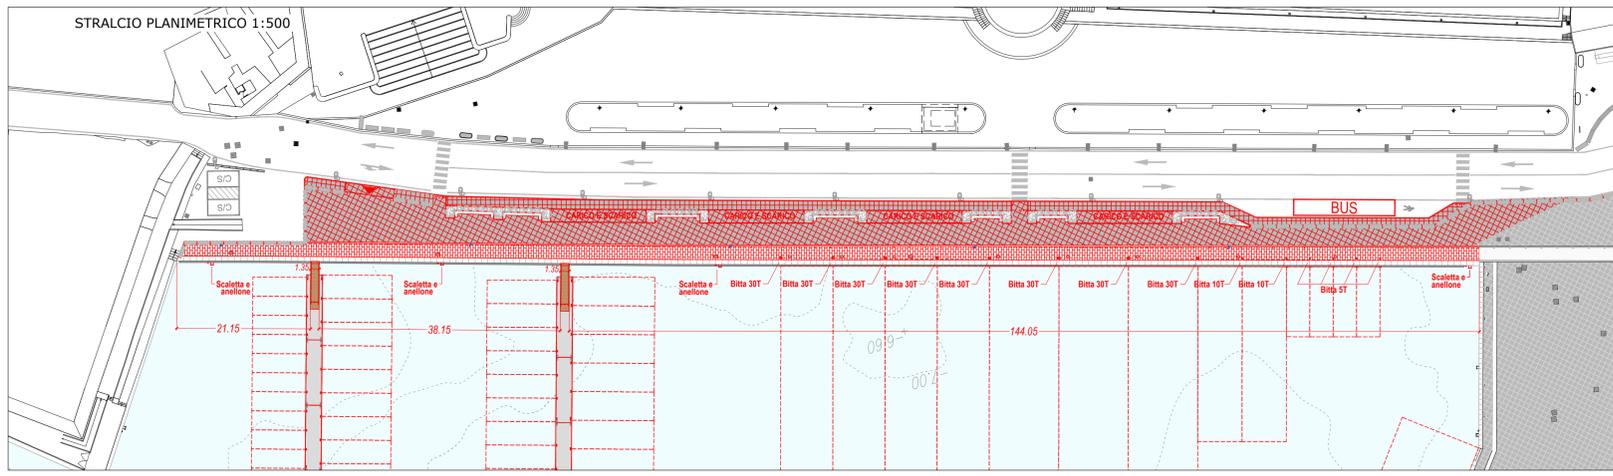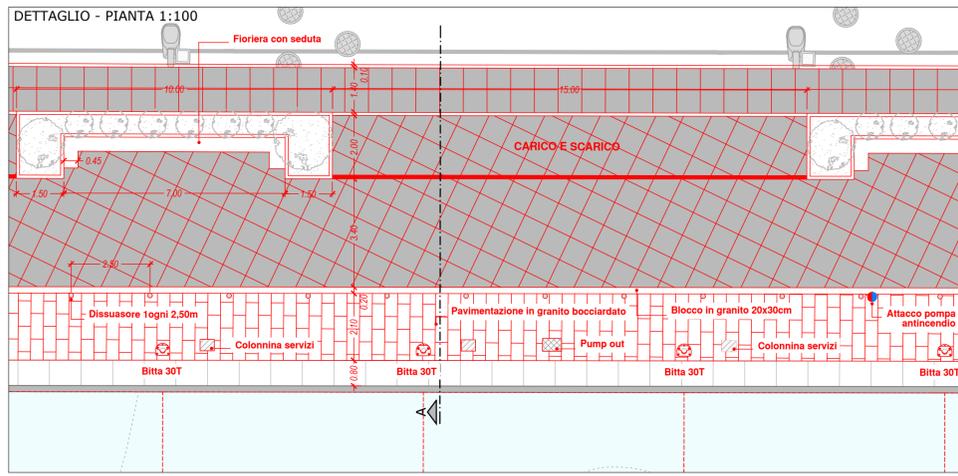

COMUNE DI CIVITAVECCHIA
 Autorità di Sistema Portuale del Mar Tirreno Centro Setentrionale
 PORTI DI ROMA E DEL LADRO - CIVITAVECCHIA - FALCONO - GAETA

ROMA MARINA YACHTING
 Roma Marina Yachting S.r.l. Il Presidente
 Via Alessandro Castelli, 4 - 00153 Civitavecchia
 Tel. 0766 346546 Fax 0766 346545
 E-mail: romamarinyachting@legalmail.it

ROGEDIL Servizi s.r.l.
 Via Ada Negri, 66 - 00137 ROMA
 Tel. 06 82002948 Fax 06 82097772
 email: servizi@rogedil.com

REALIZZAZIONE DI UN APPRODO TURISTICO ALL'INTERNO DEL PORTO DI CIVITAVECCHIA

PROGETTO DEFINITIVO
CONFERENZA DEI SERVIZI - ai sensi dell'art. 6 del D.P.R. n° 509/1997

| | | | | | | | | | | | | | |
|-------------|-------------|-----------|-----|--------------|---------------------|---------|---|-------------|-------------|-----------|-----------------|--------------|---|
| N° progetto | 00319 | N° progr. | 044 | N° elaborato | 006 | Rev | 0 | Cap | 0 | Tip | 0 | OGGETTO | BANCHINA N°3 PRINCIPE TOMMASO SEZIONI TIPO ANTE E POST OPERAM |
| Commissa | CIV RMY | D | | | | | | | | | | REDAZIONE | Ing. AVINCOLA |
| Scala | VARIE | Plot | 1=1 | File | 020191RMY00400600MD | Redatto | | Controllato | Ing. GUERRA | Approvato | Ing. PORTOGHESI | COORDINATORE | |
| | | Dim | | Tip | DWG | | | | | | | | |
| P | MARZO 2016 | REV | 0 | DESCRIZIONE | | | | | | | | | 04/16 |
| D | AGOSTO 2018 | | 1 | | | | | | | | | | 16/18 |
| | APRILE 2019 | | 0 | | | | | | | | | | 03/19 |

Questo disegno è di nostra proprietà riservata a termini di legge e ne è vietata la riproduzione e la comunicazione a terzi anche parziale senza nostra autorizzazione scritta.