

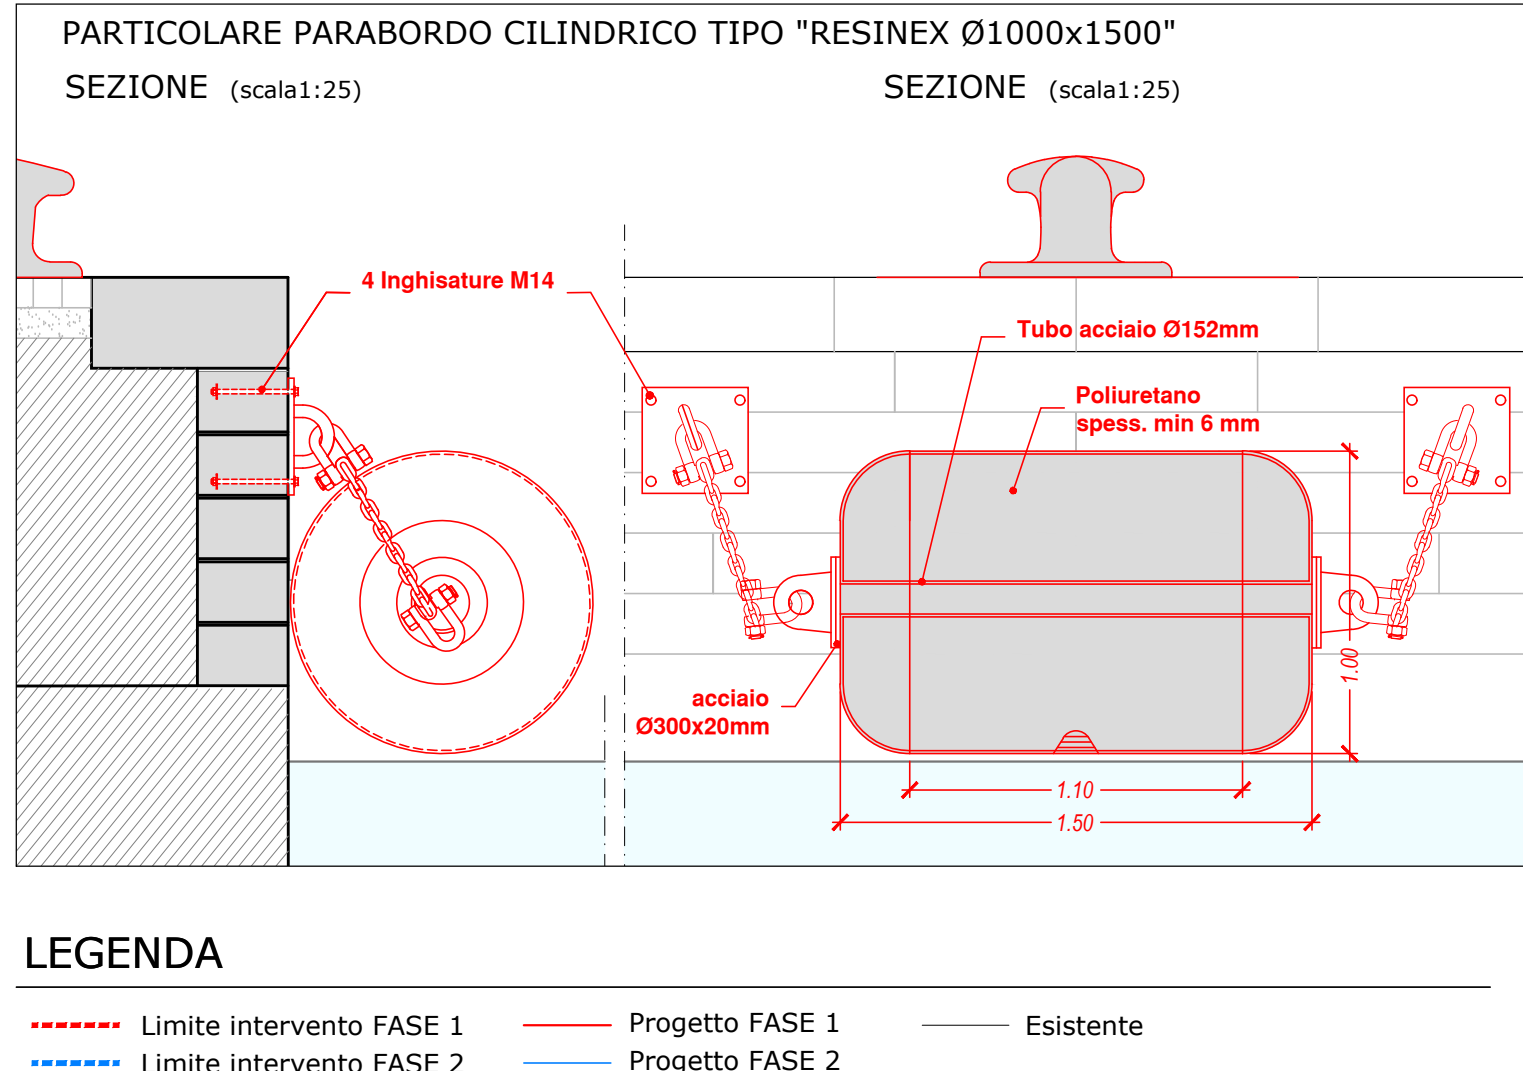
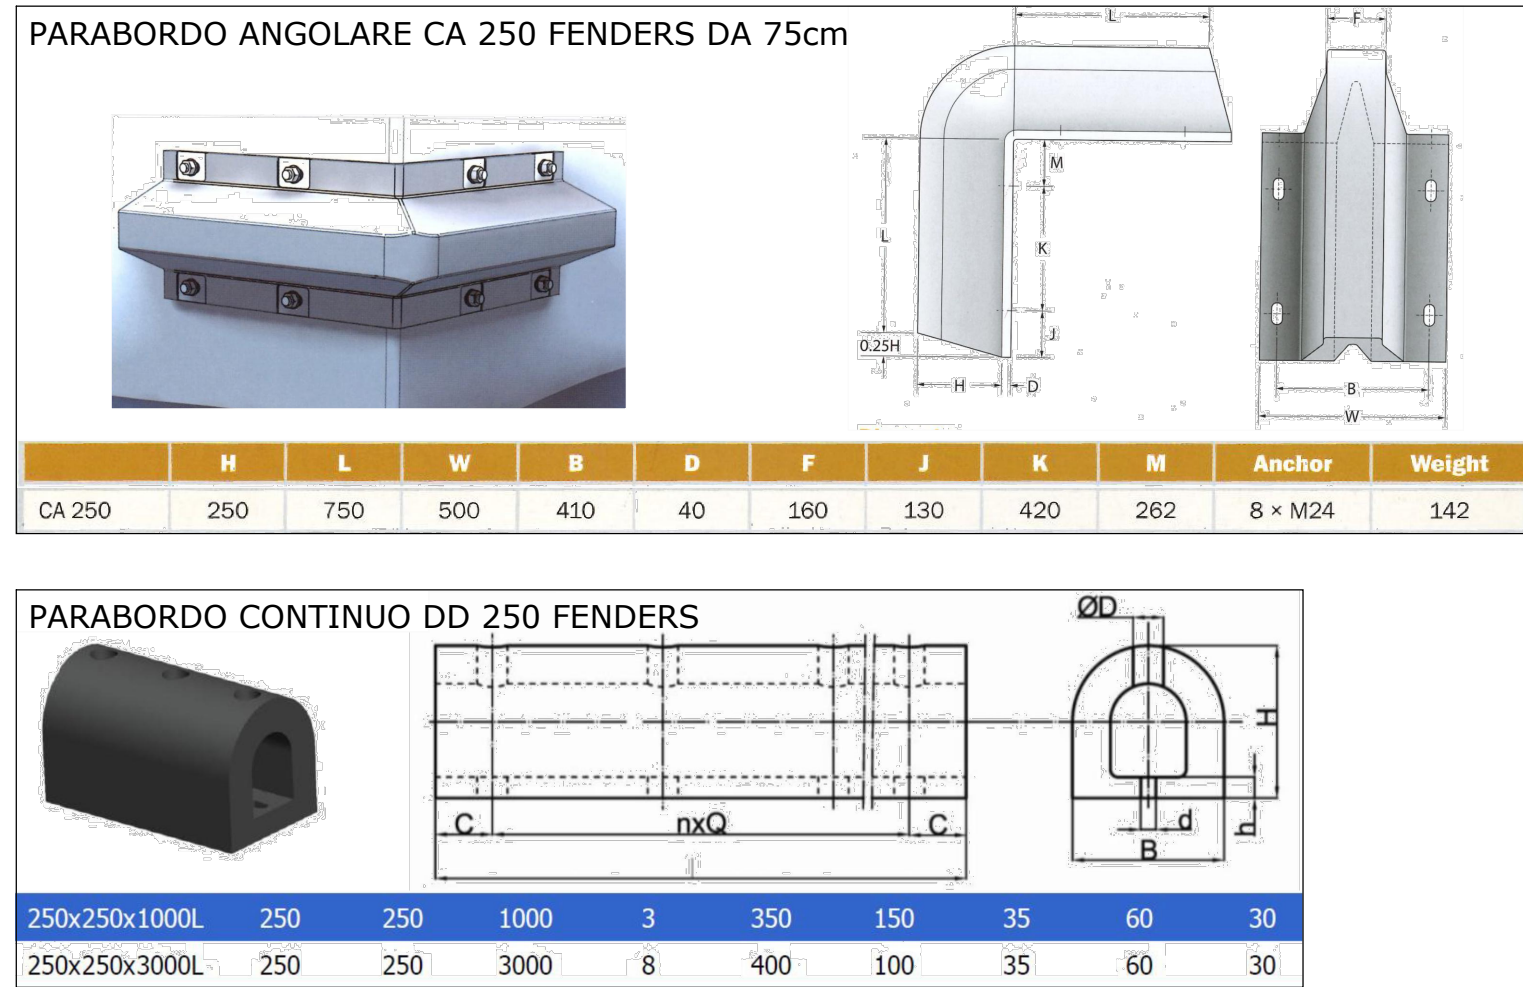
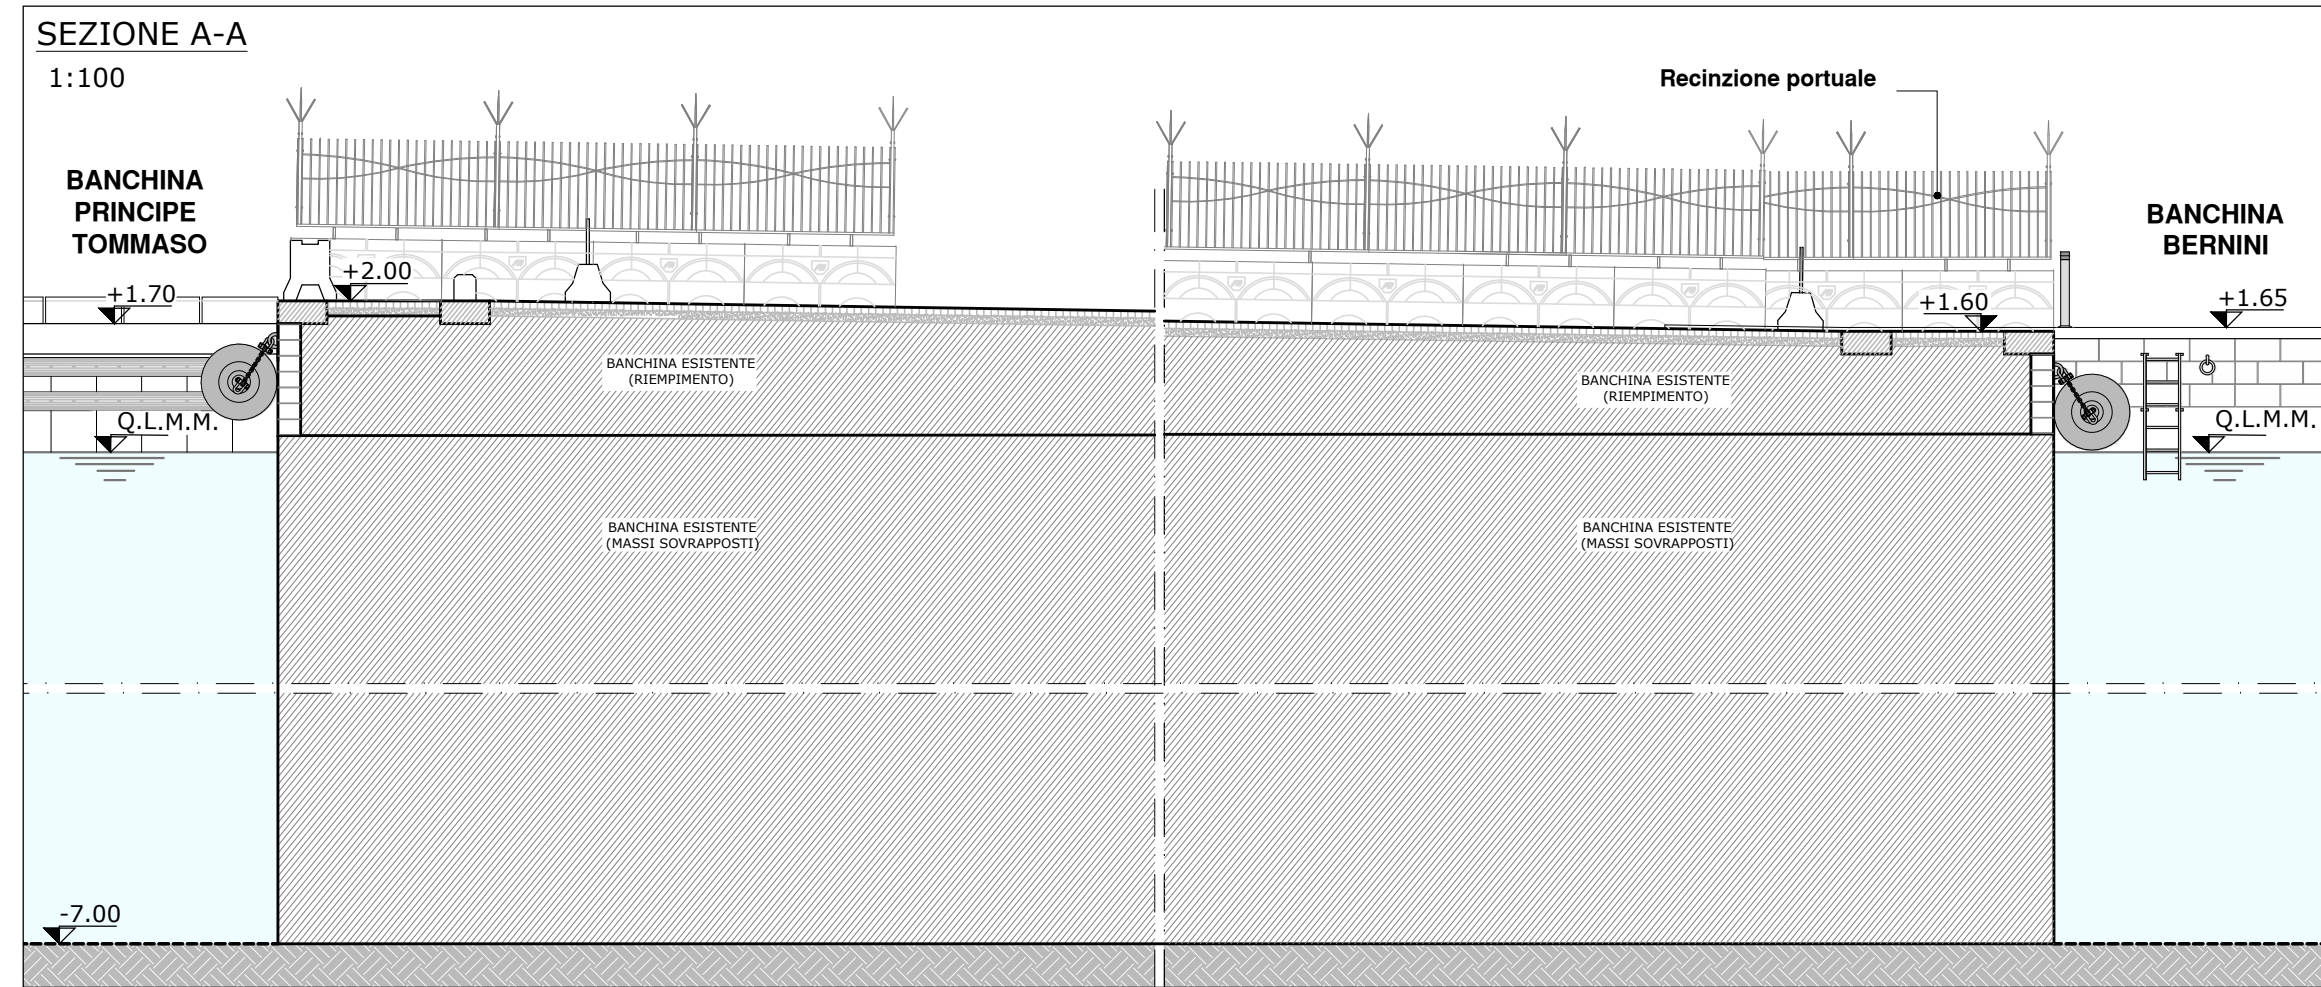
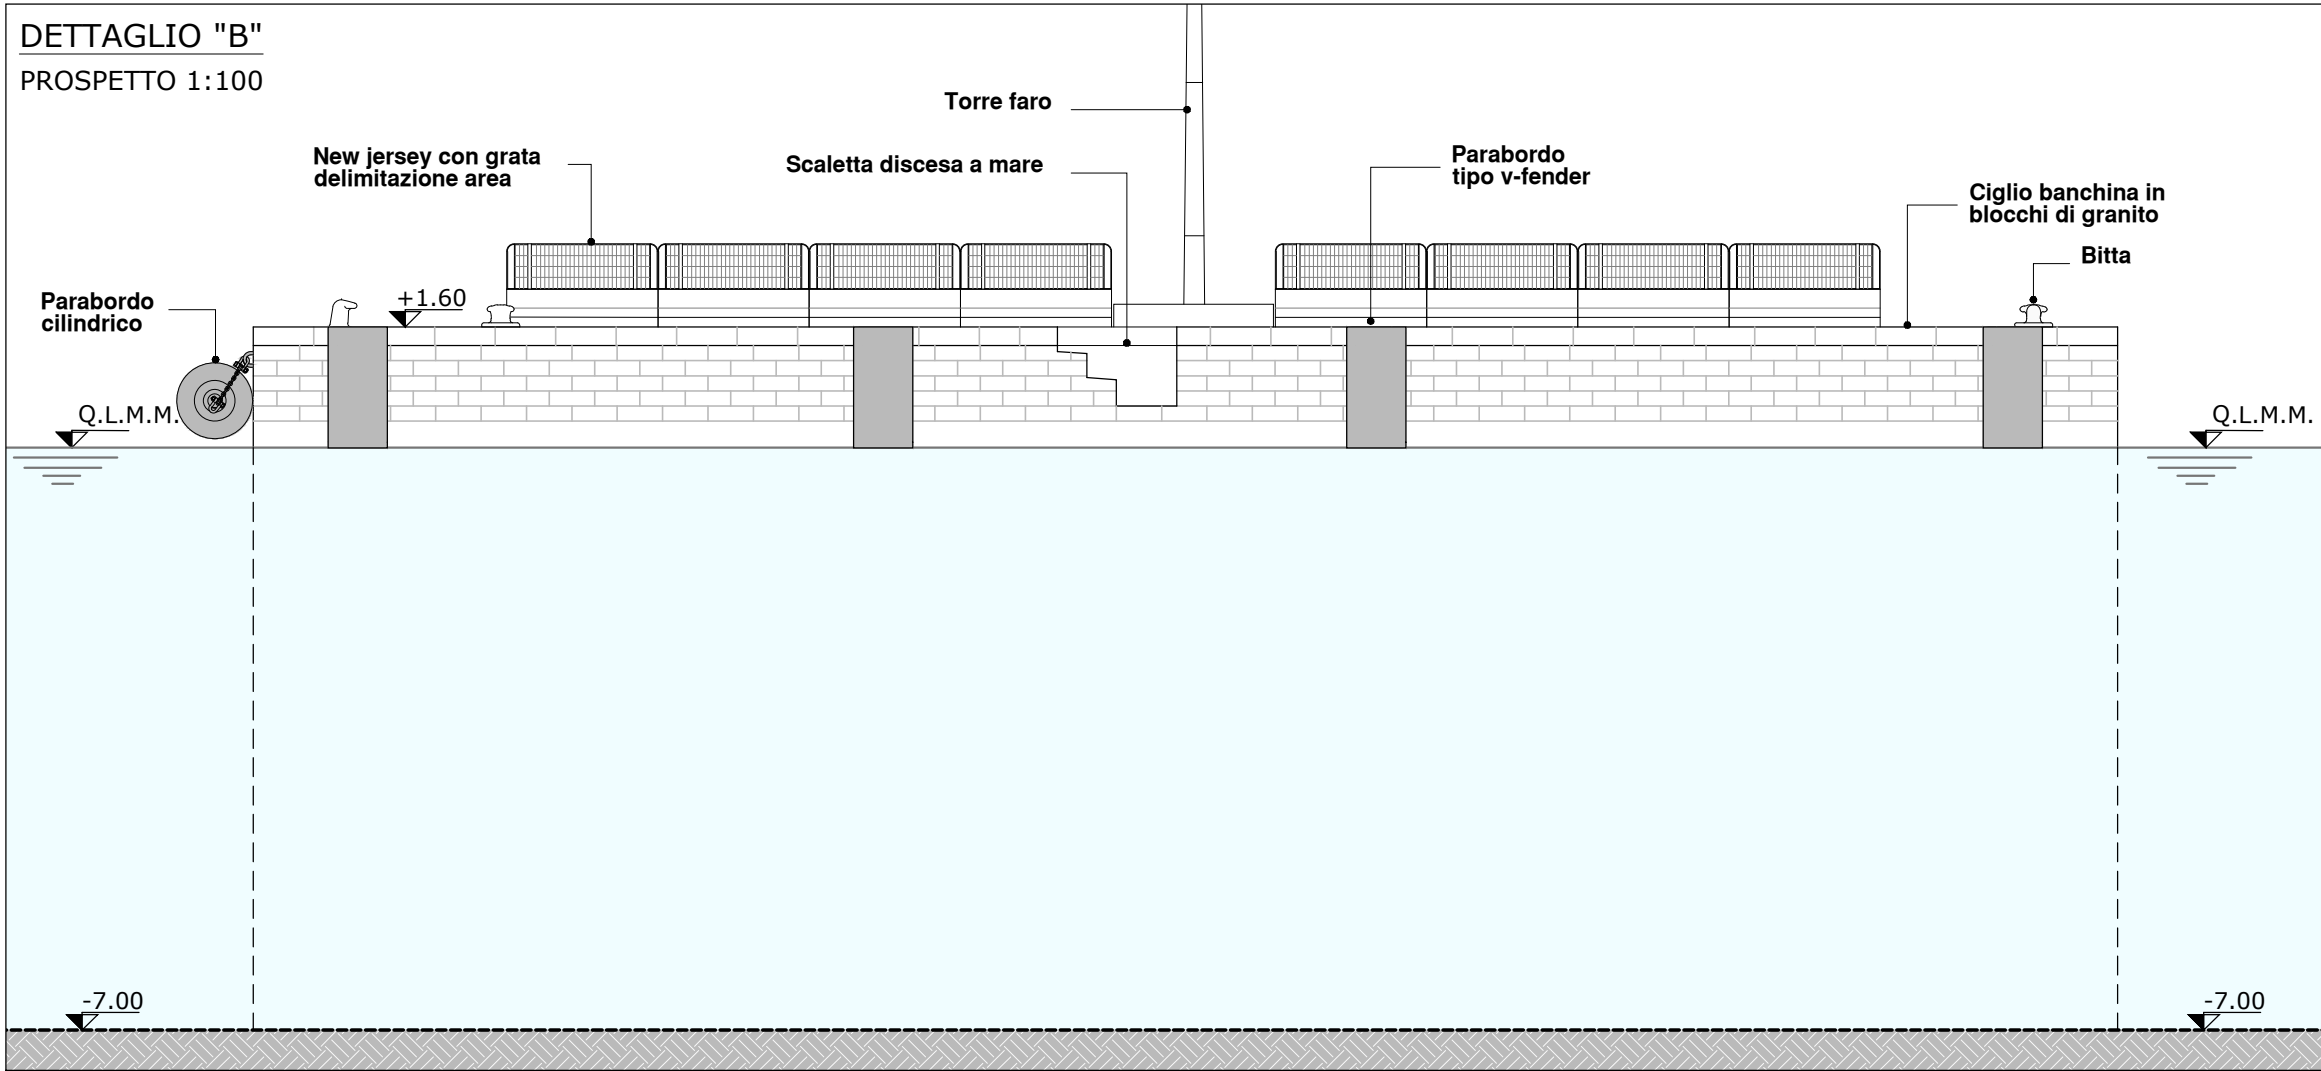
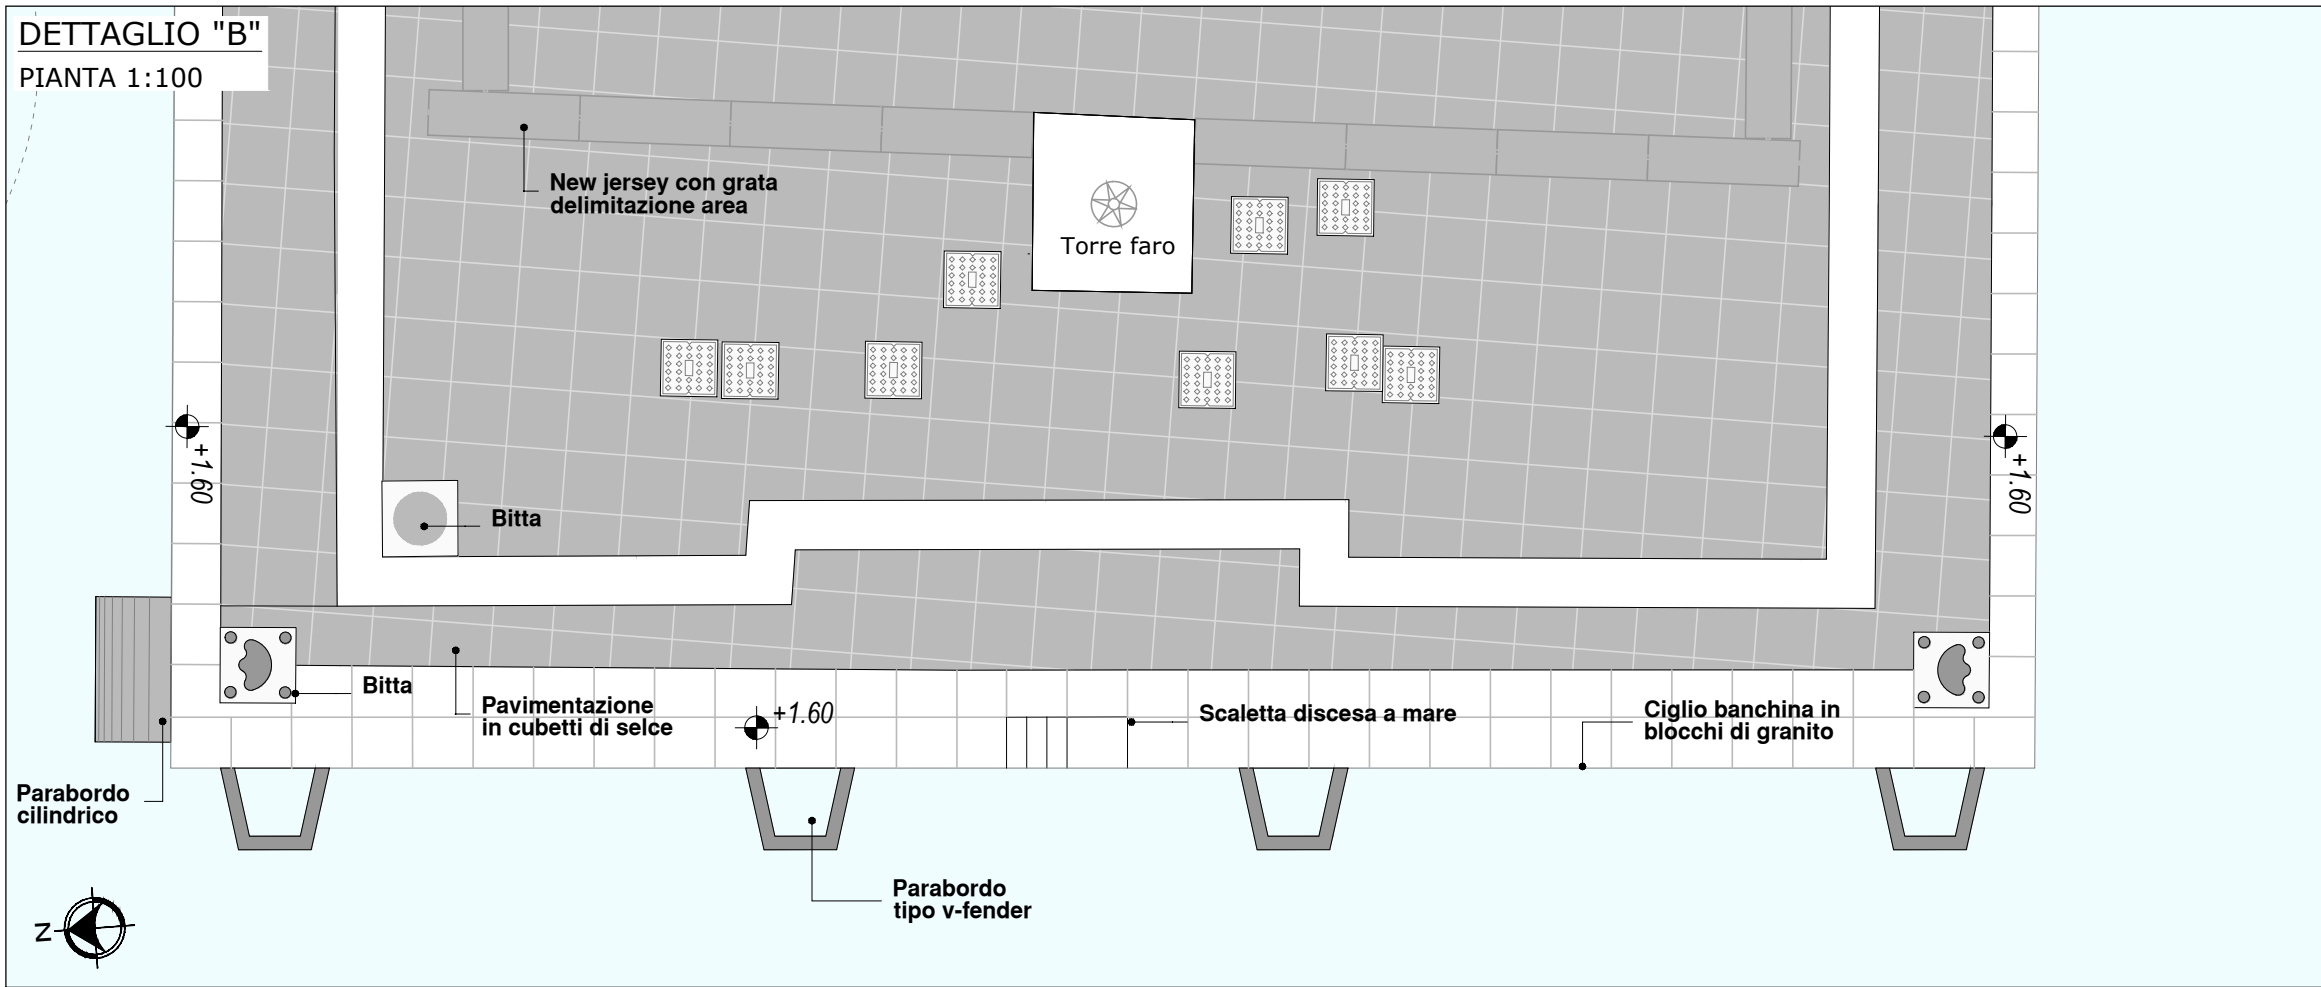
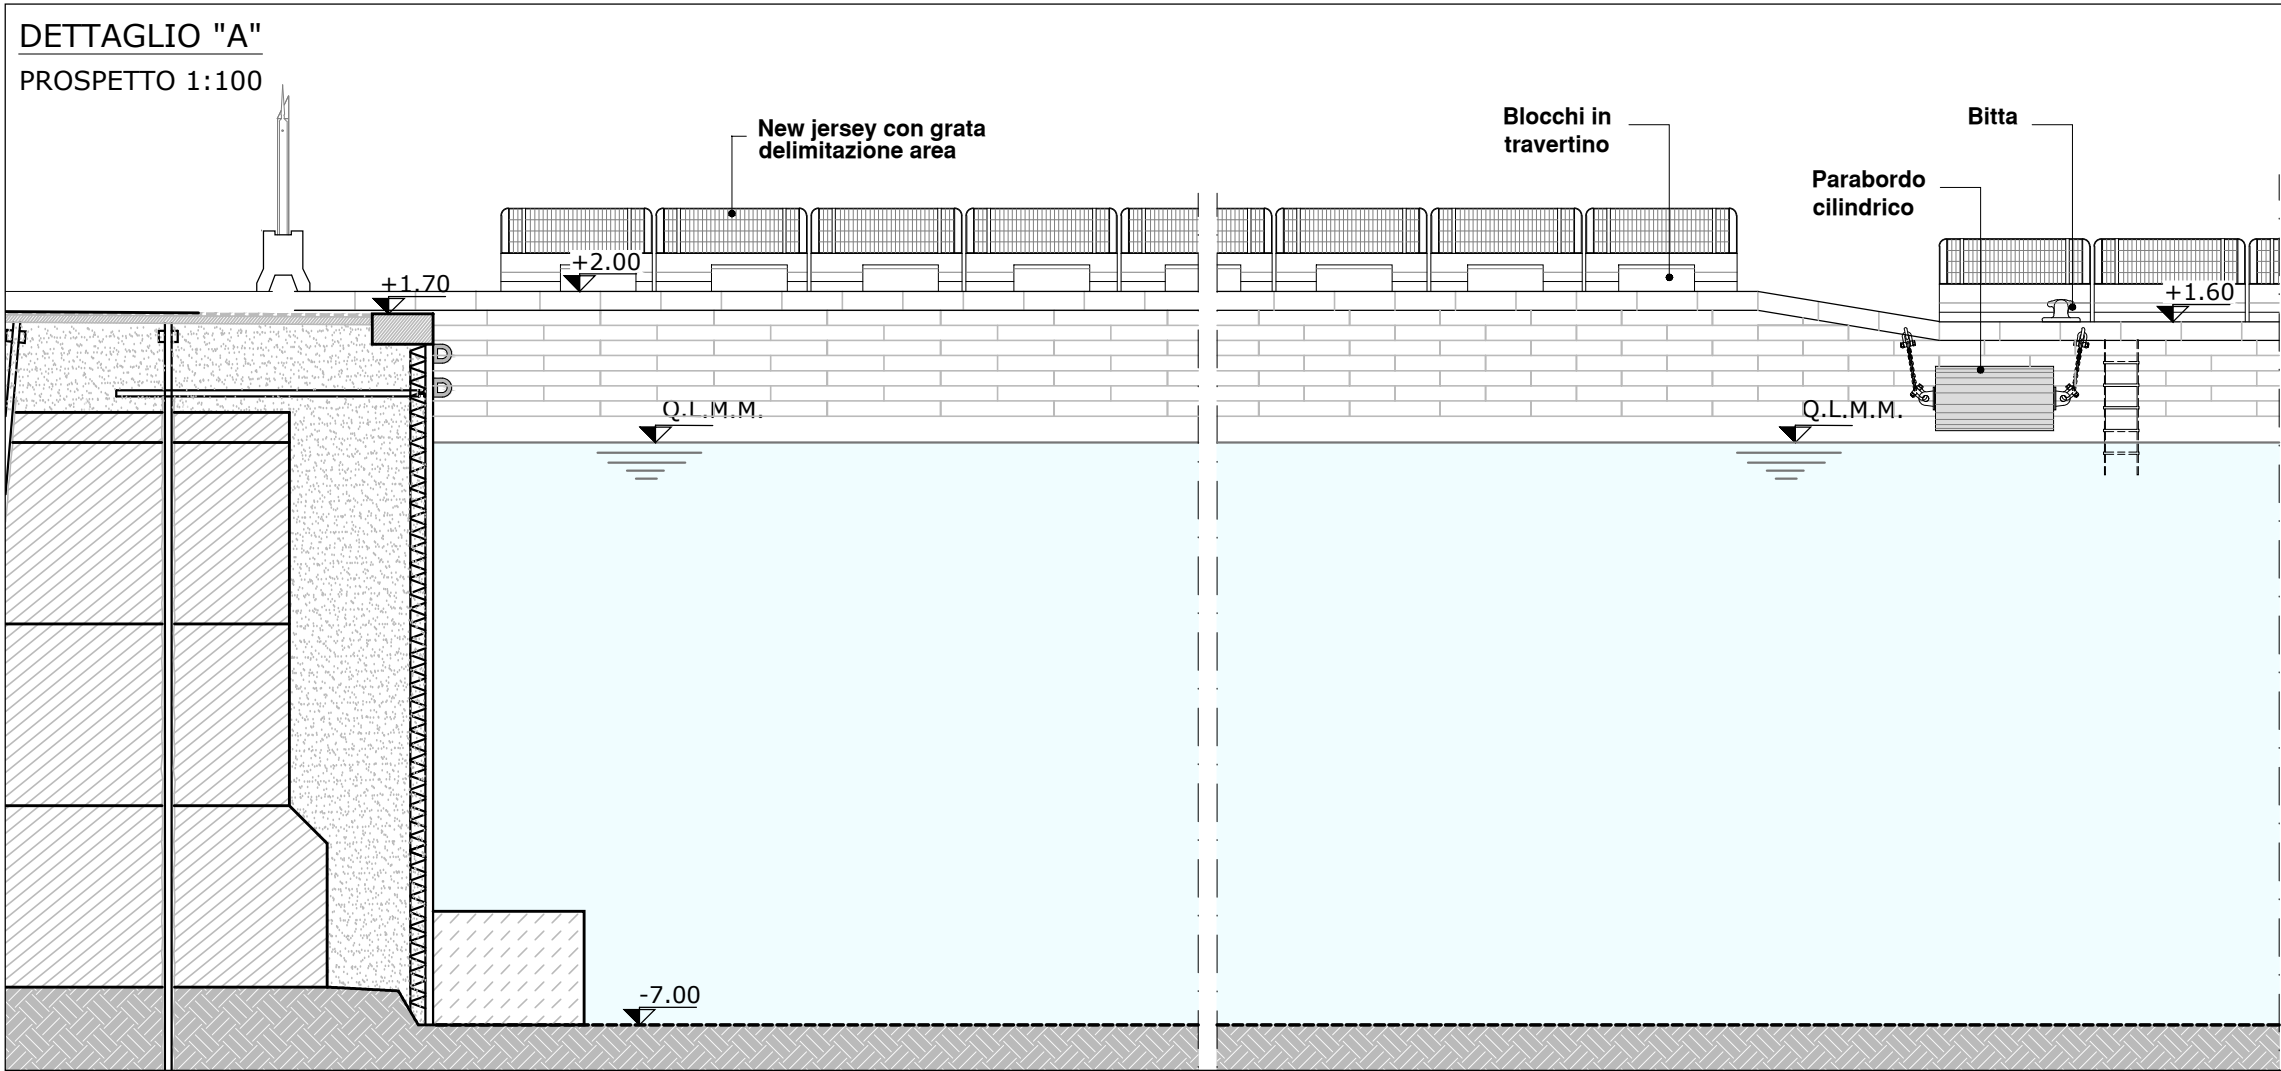
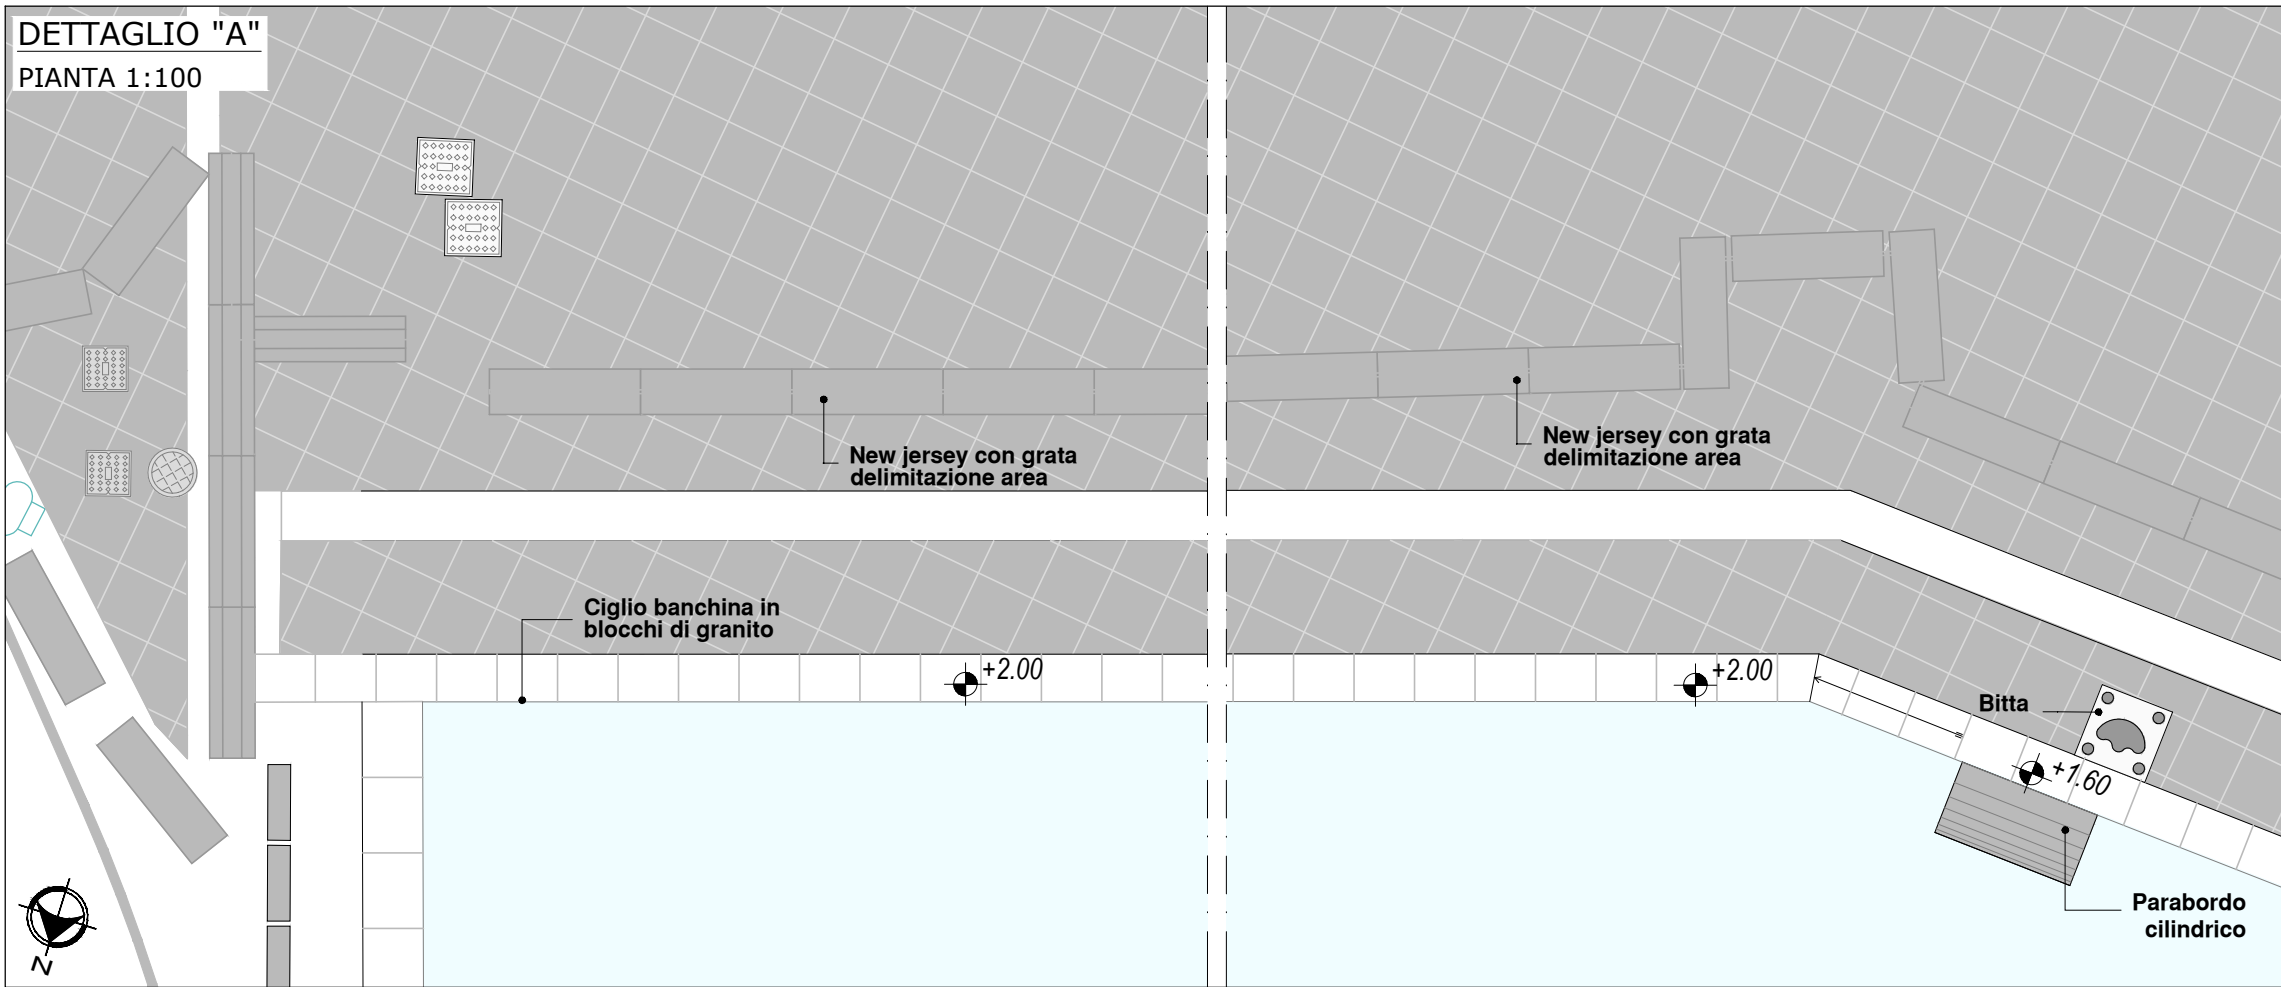
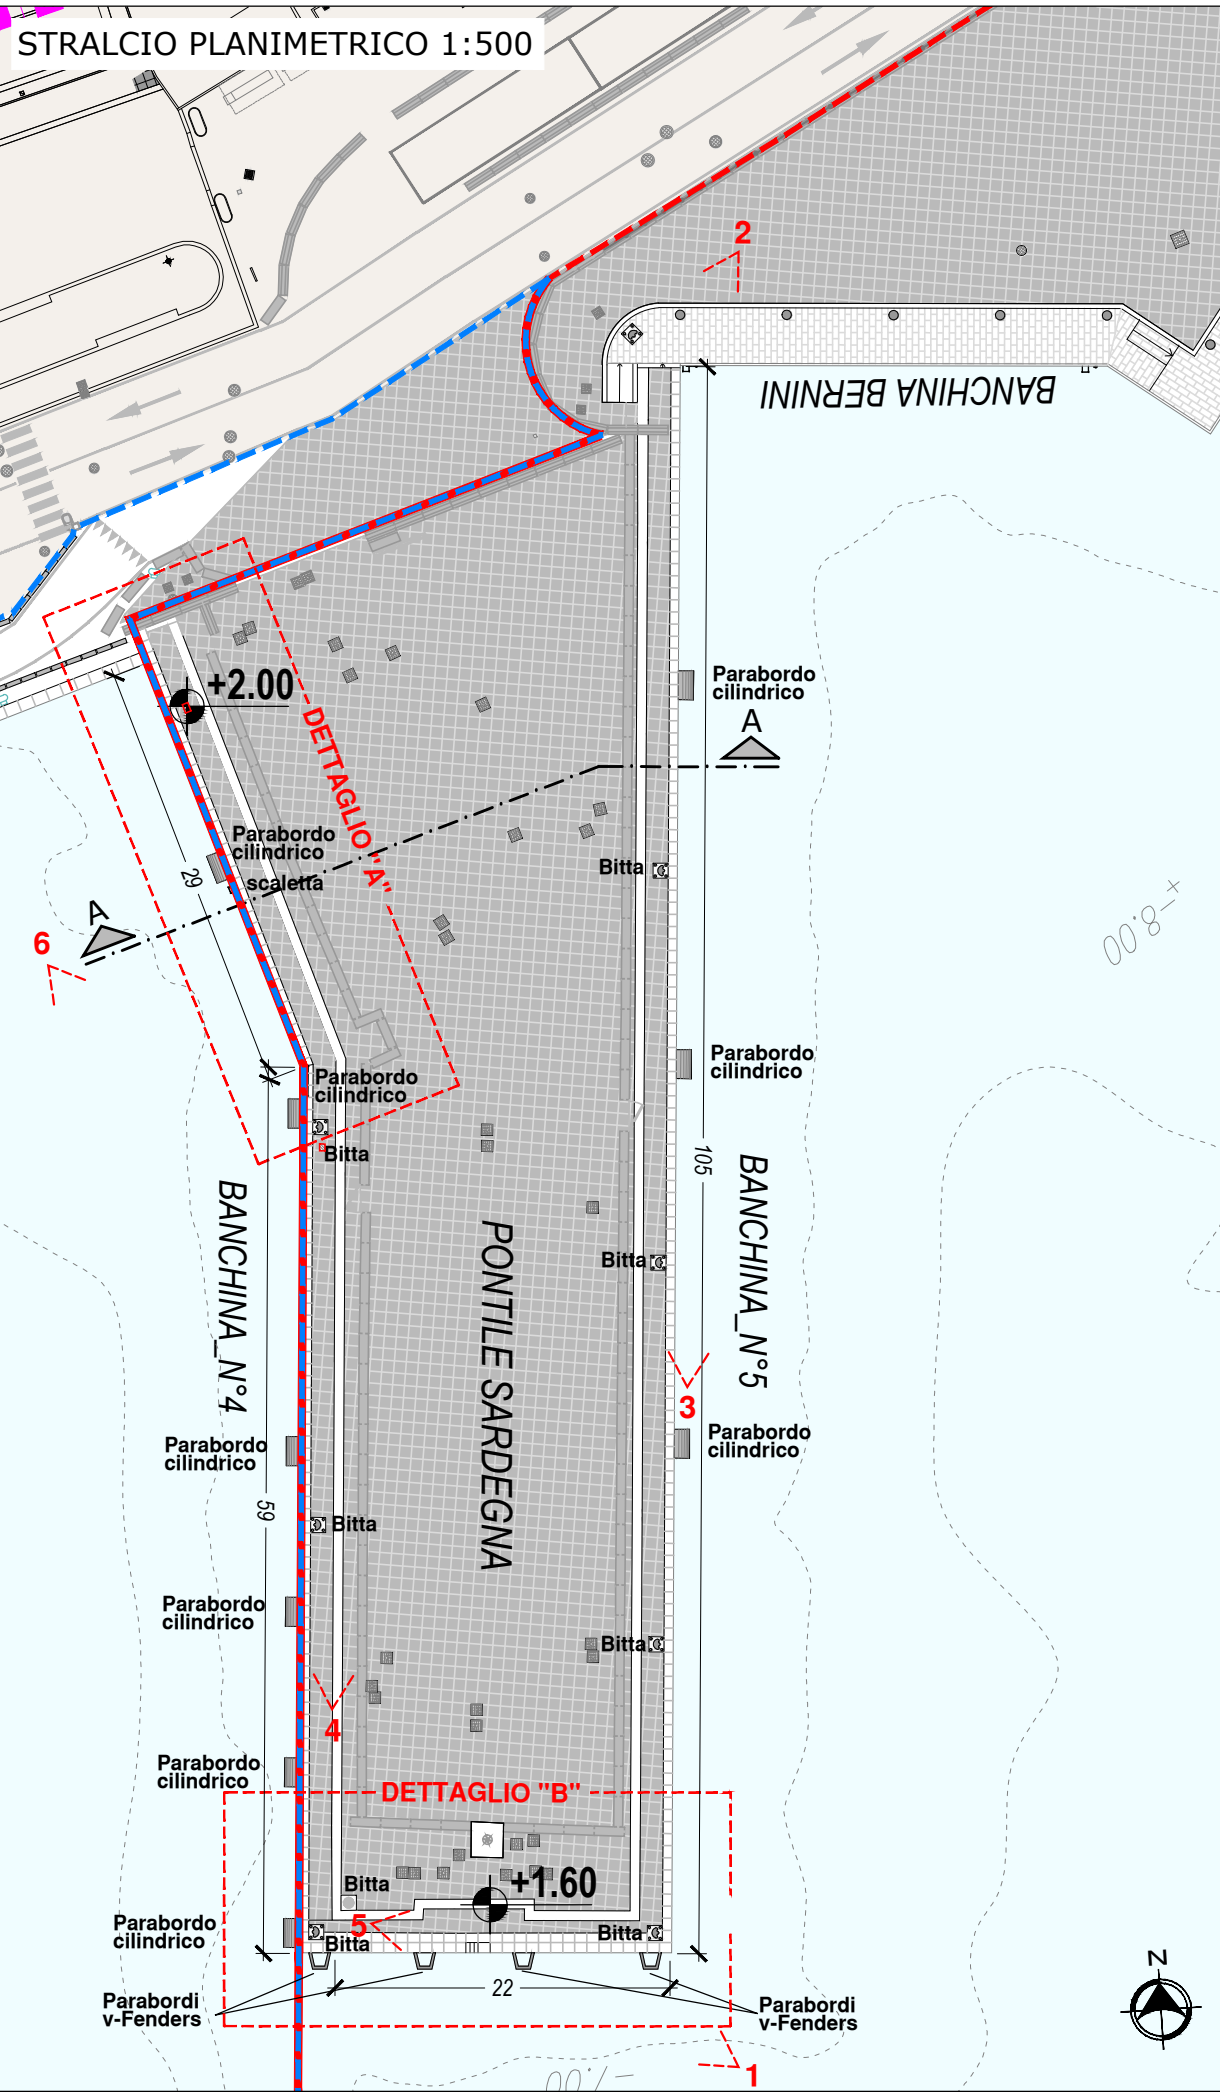
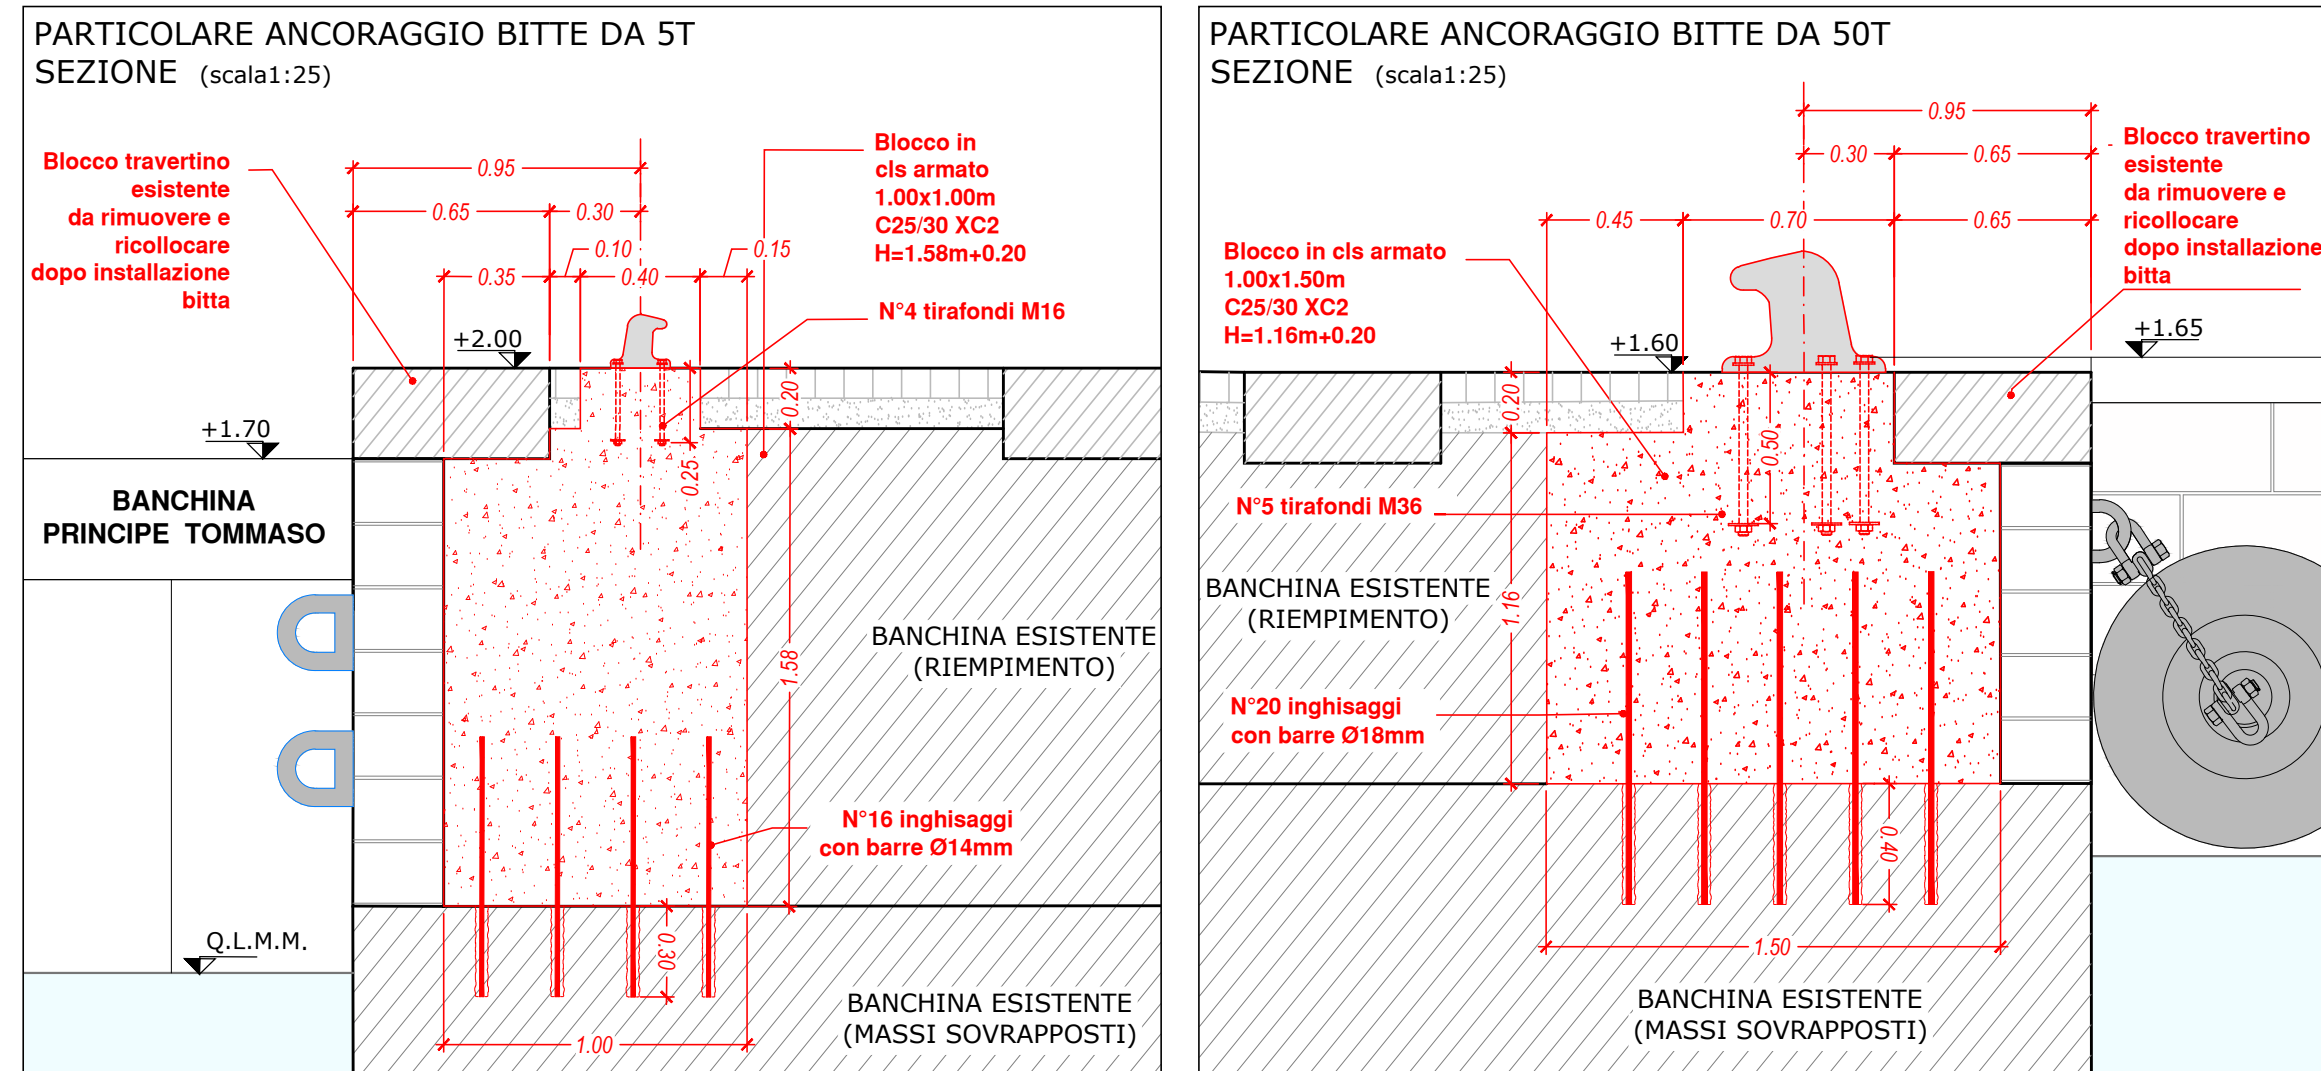
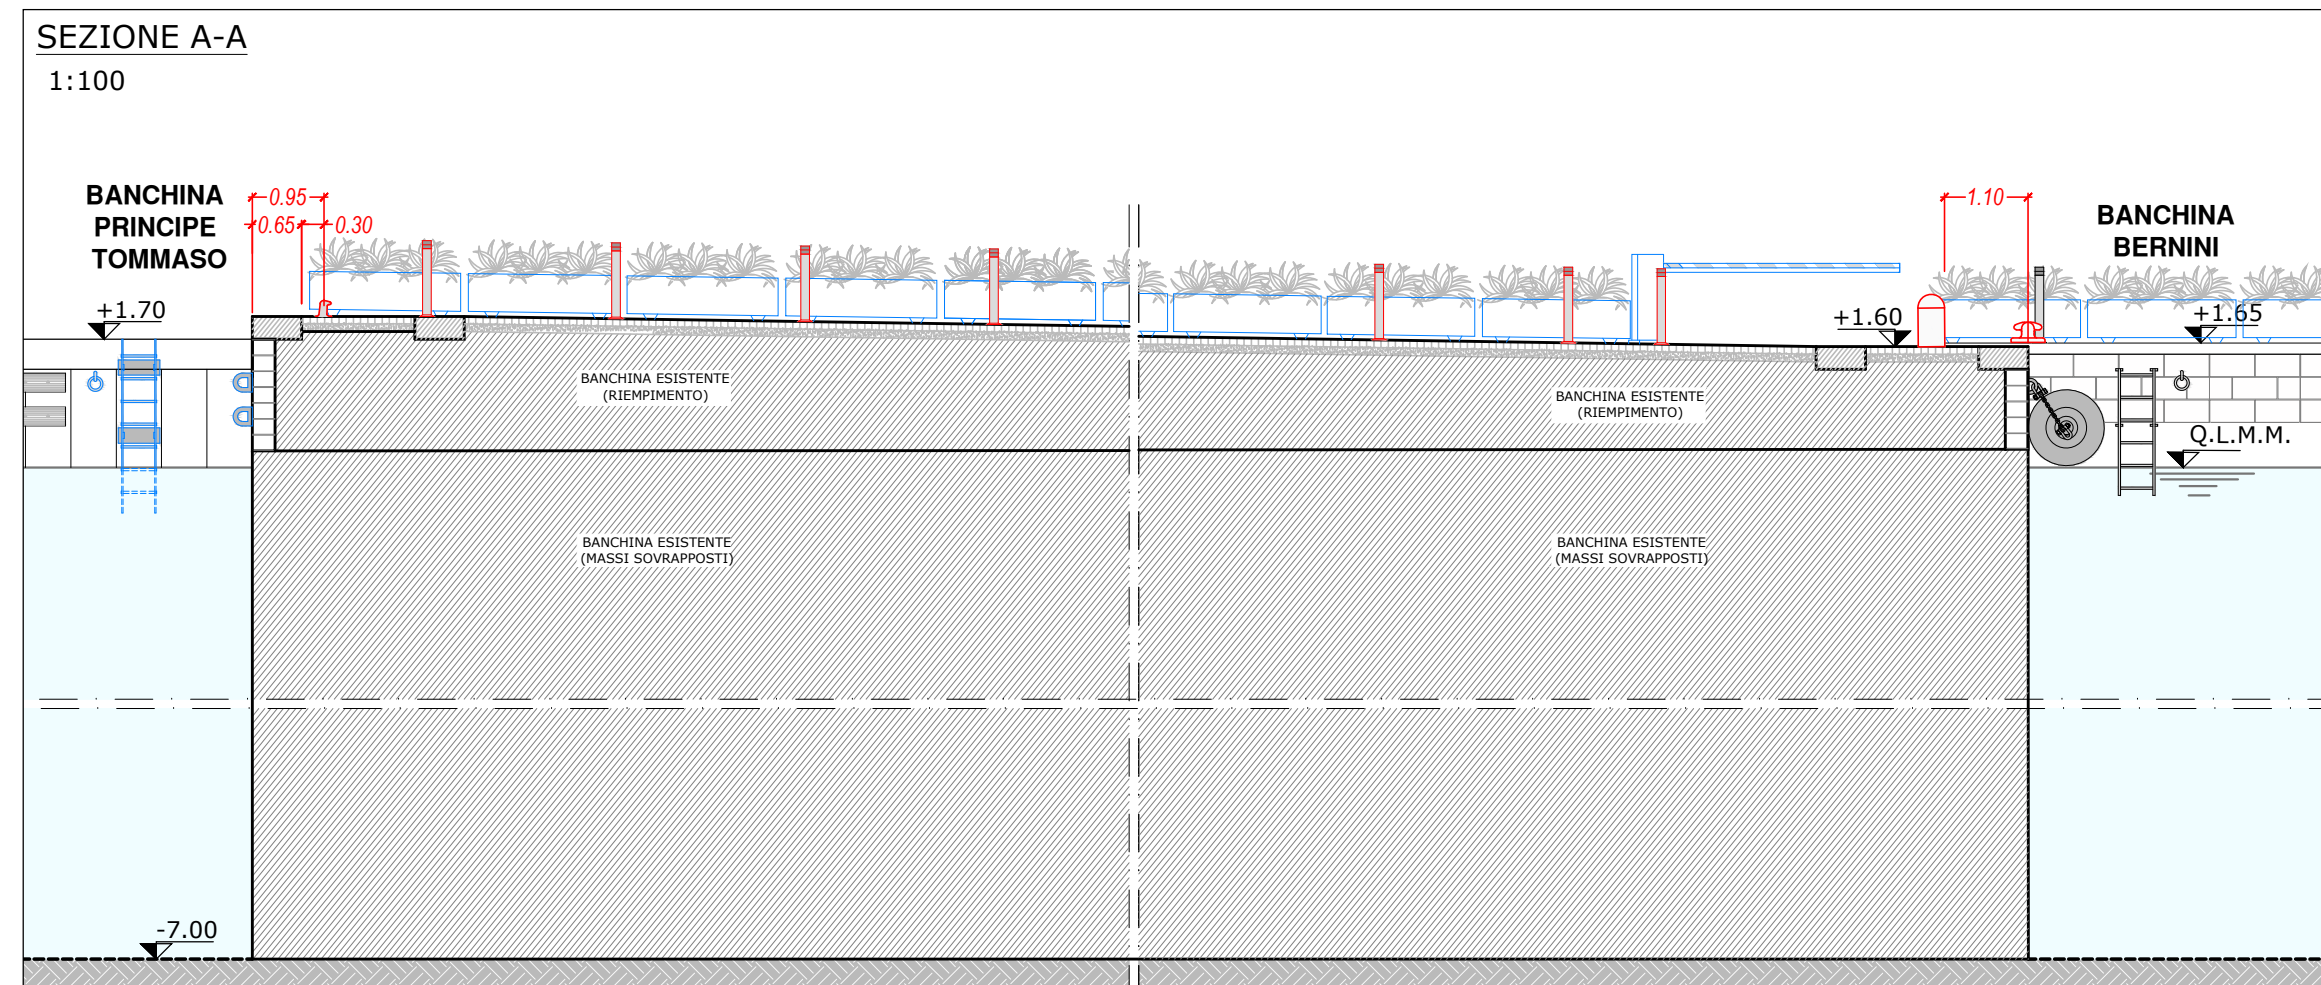
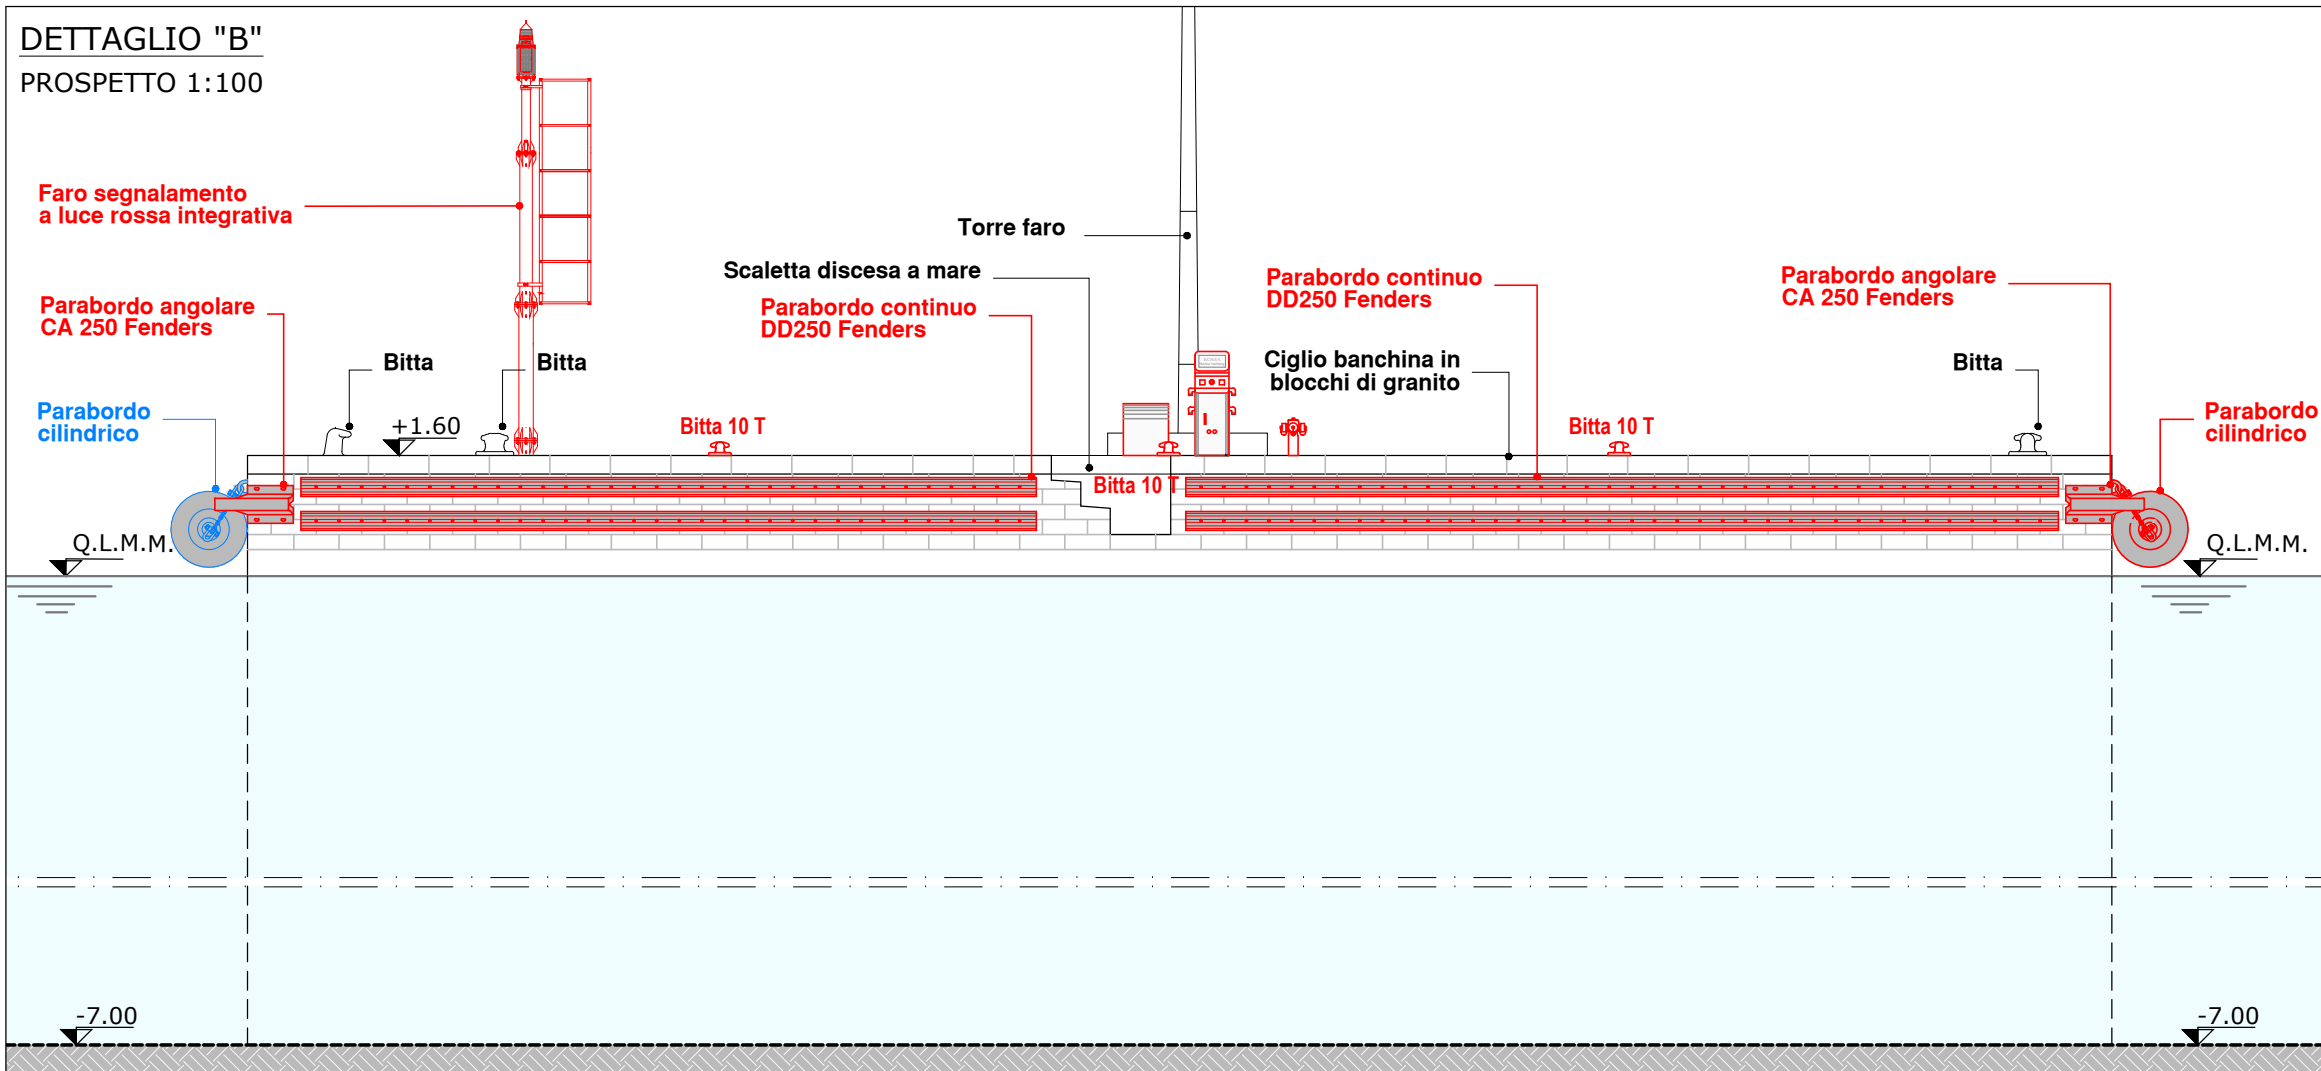
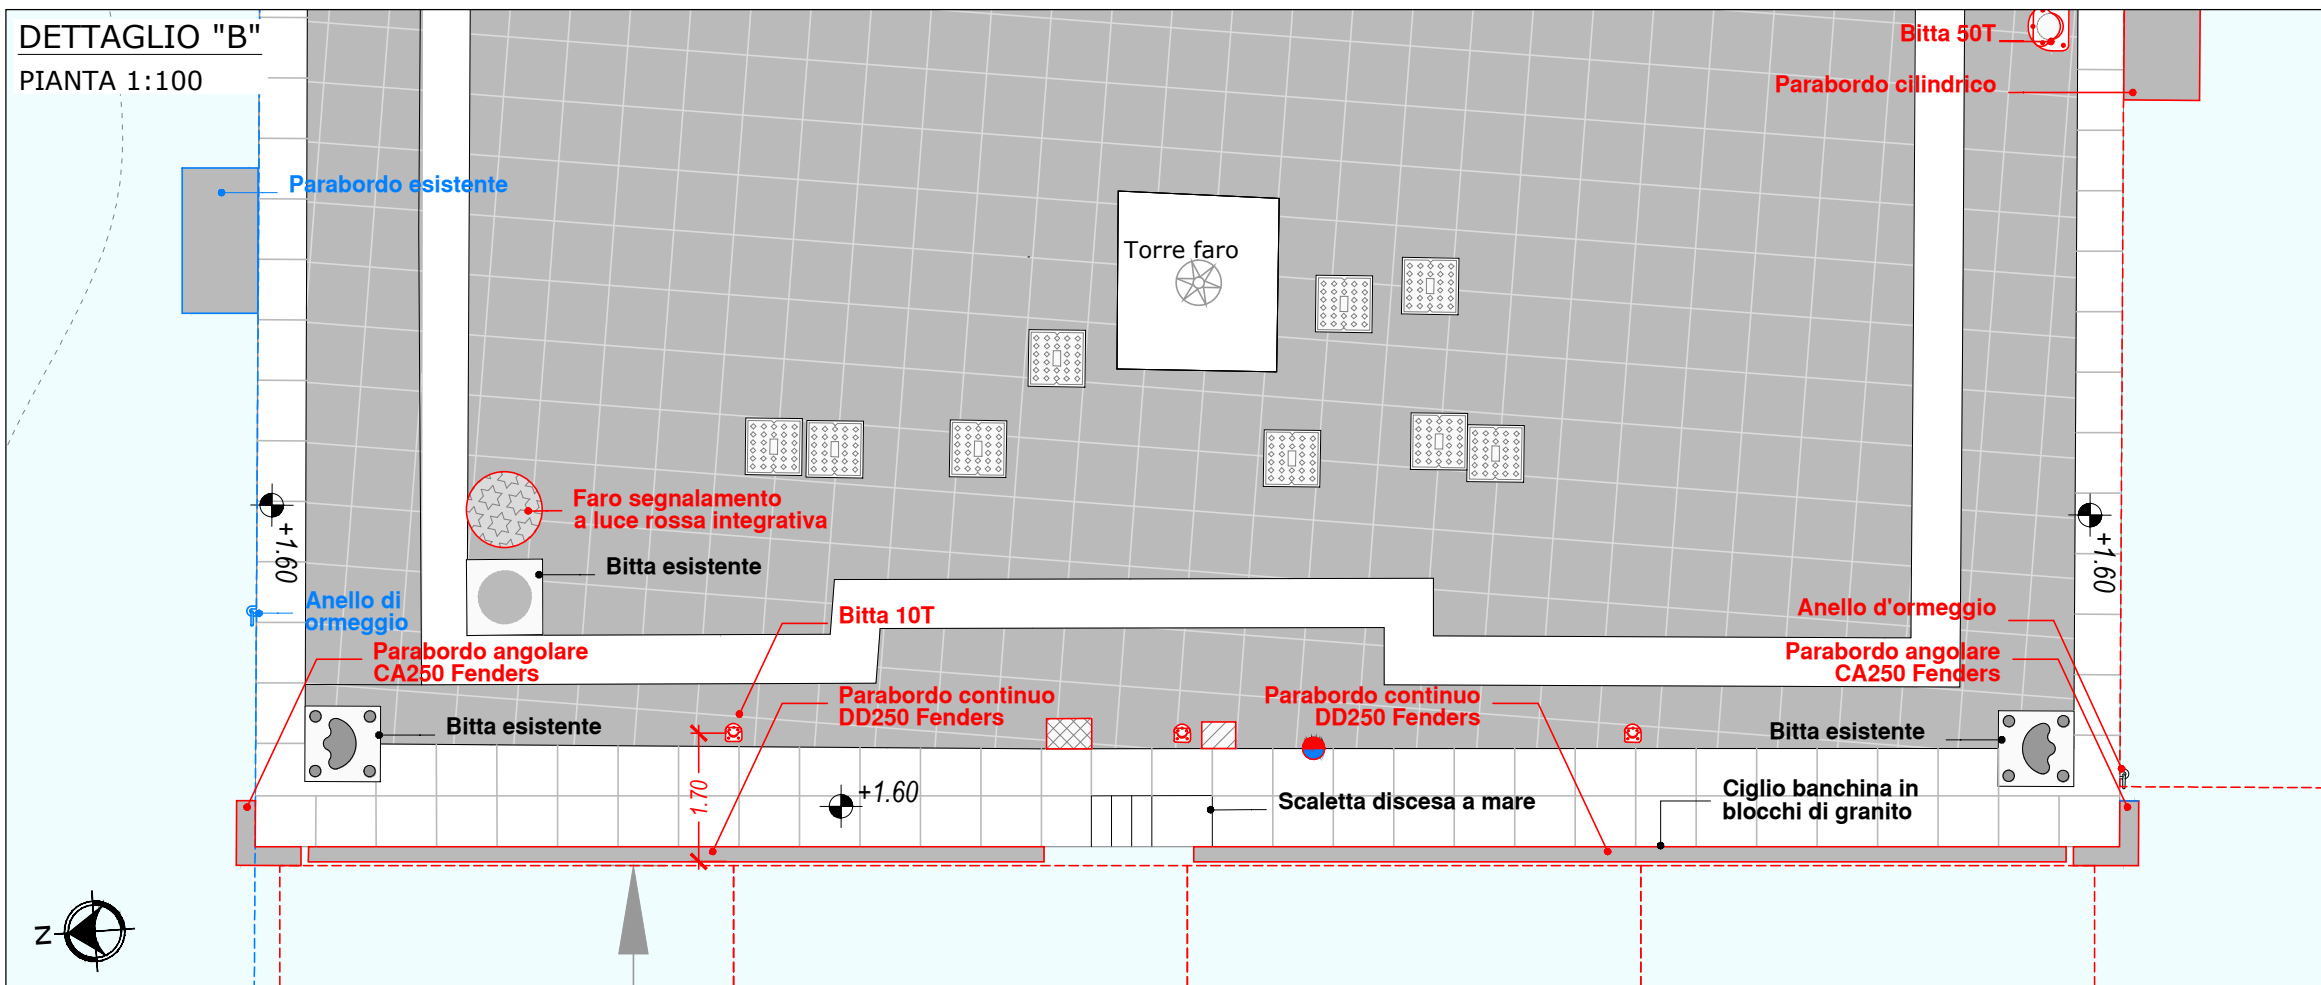
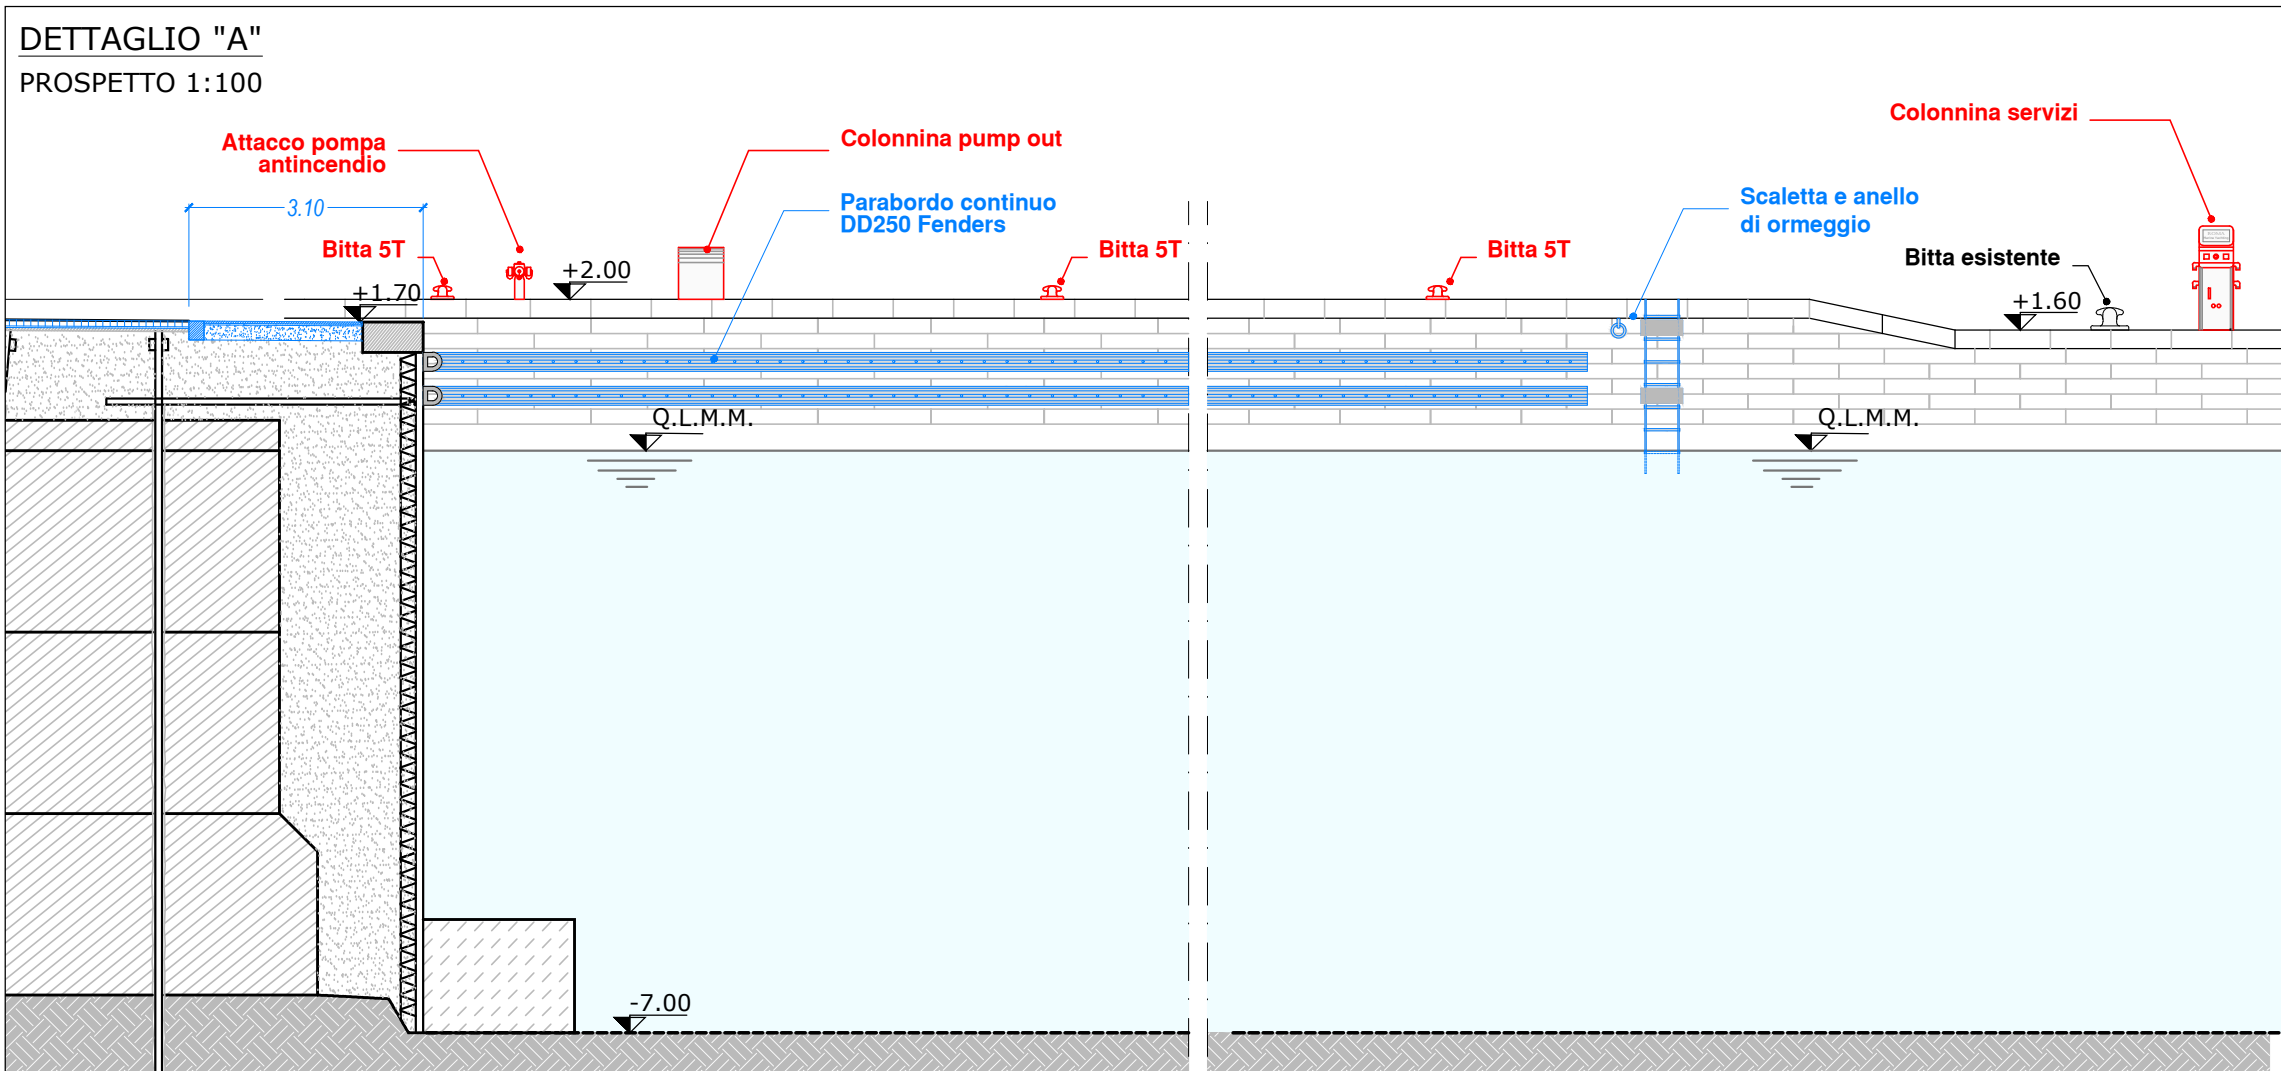


ANTE OPERAM

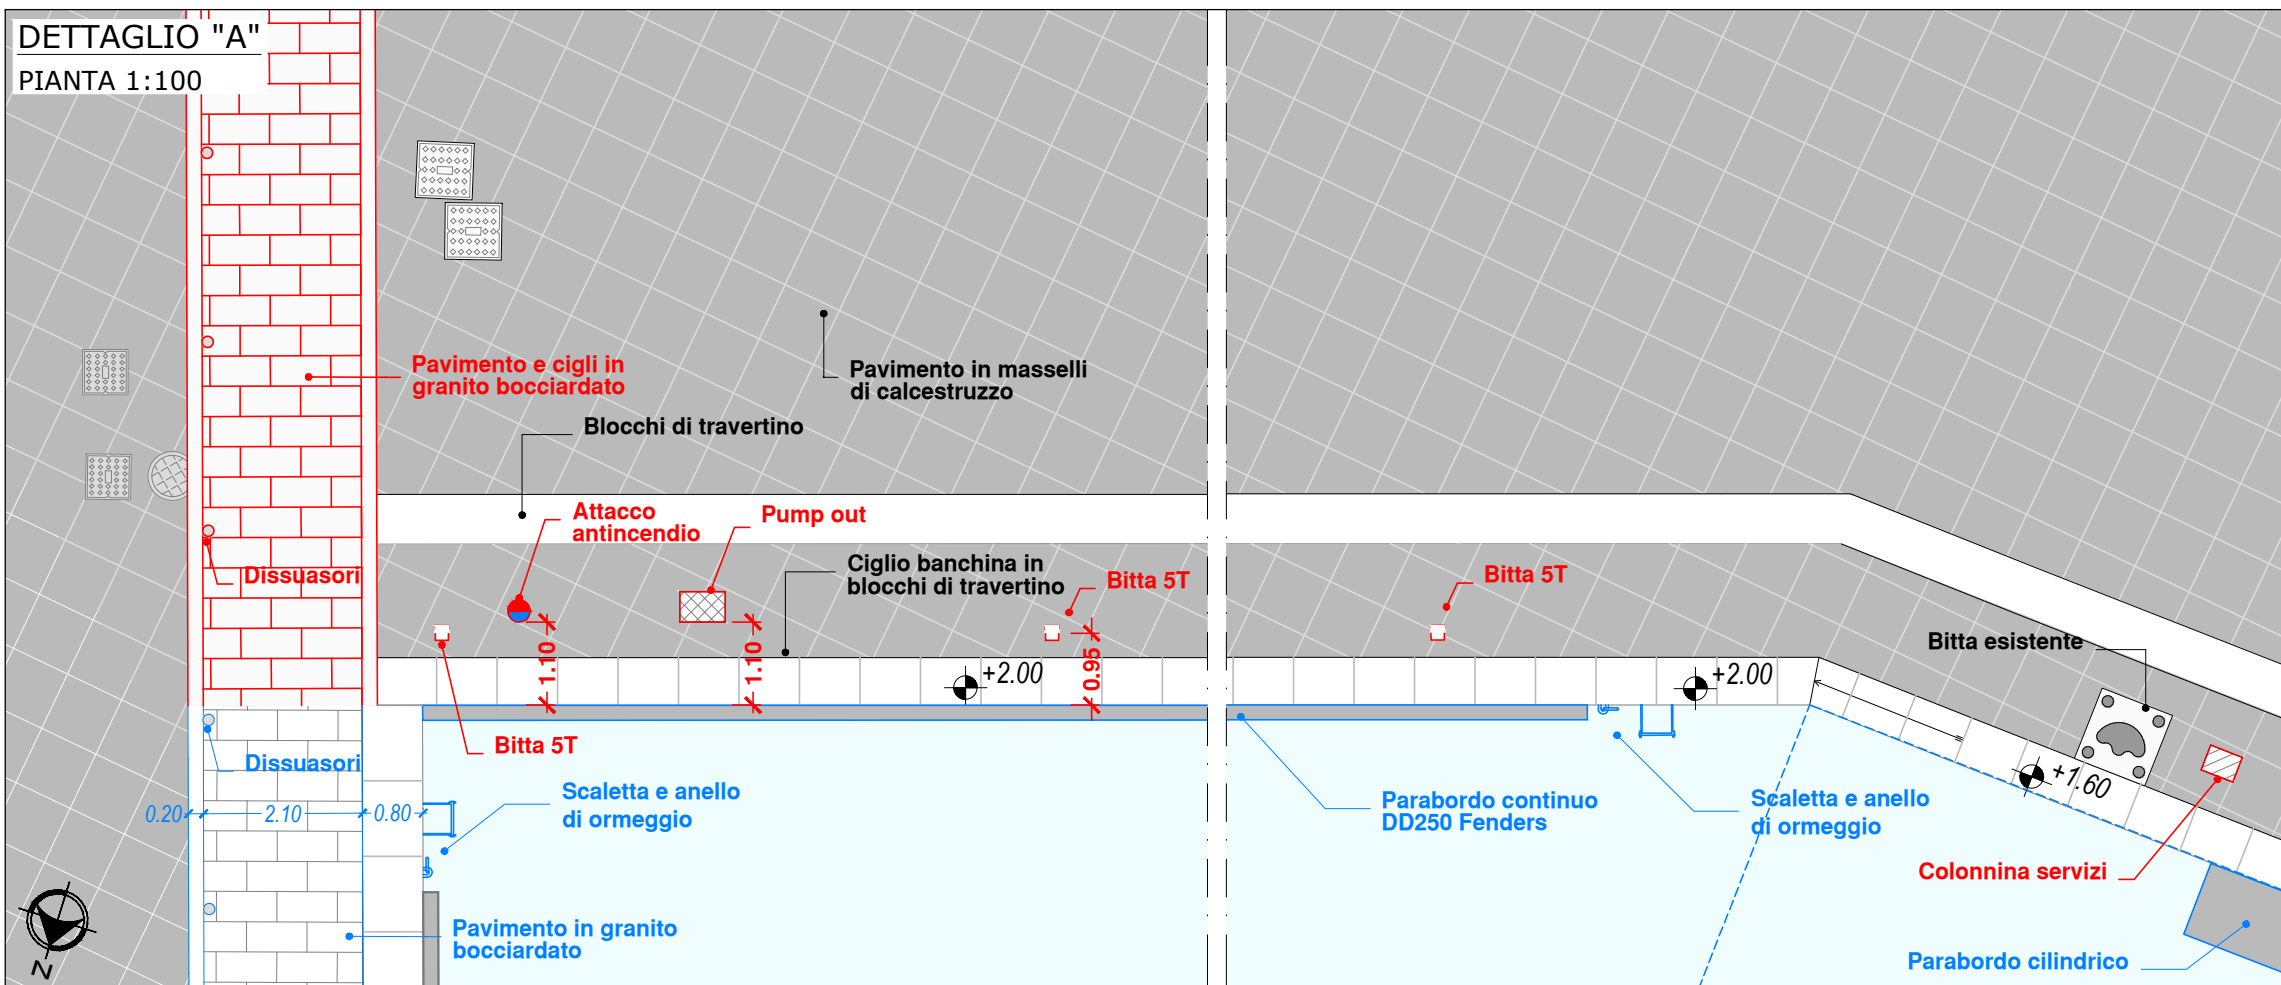

POST OPERAM

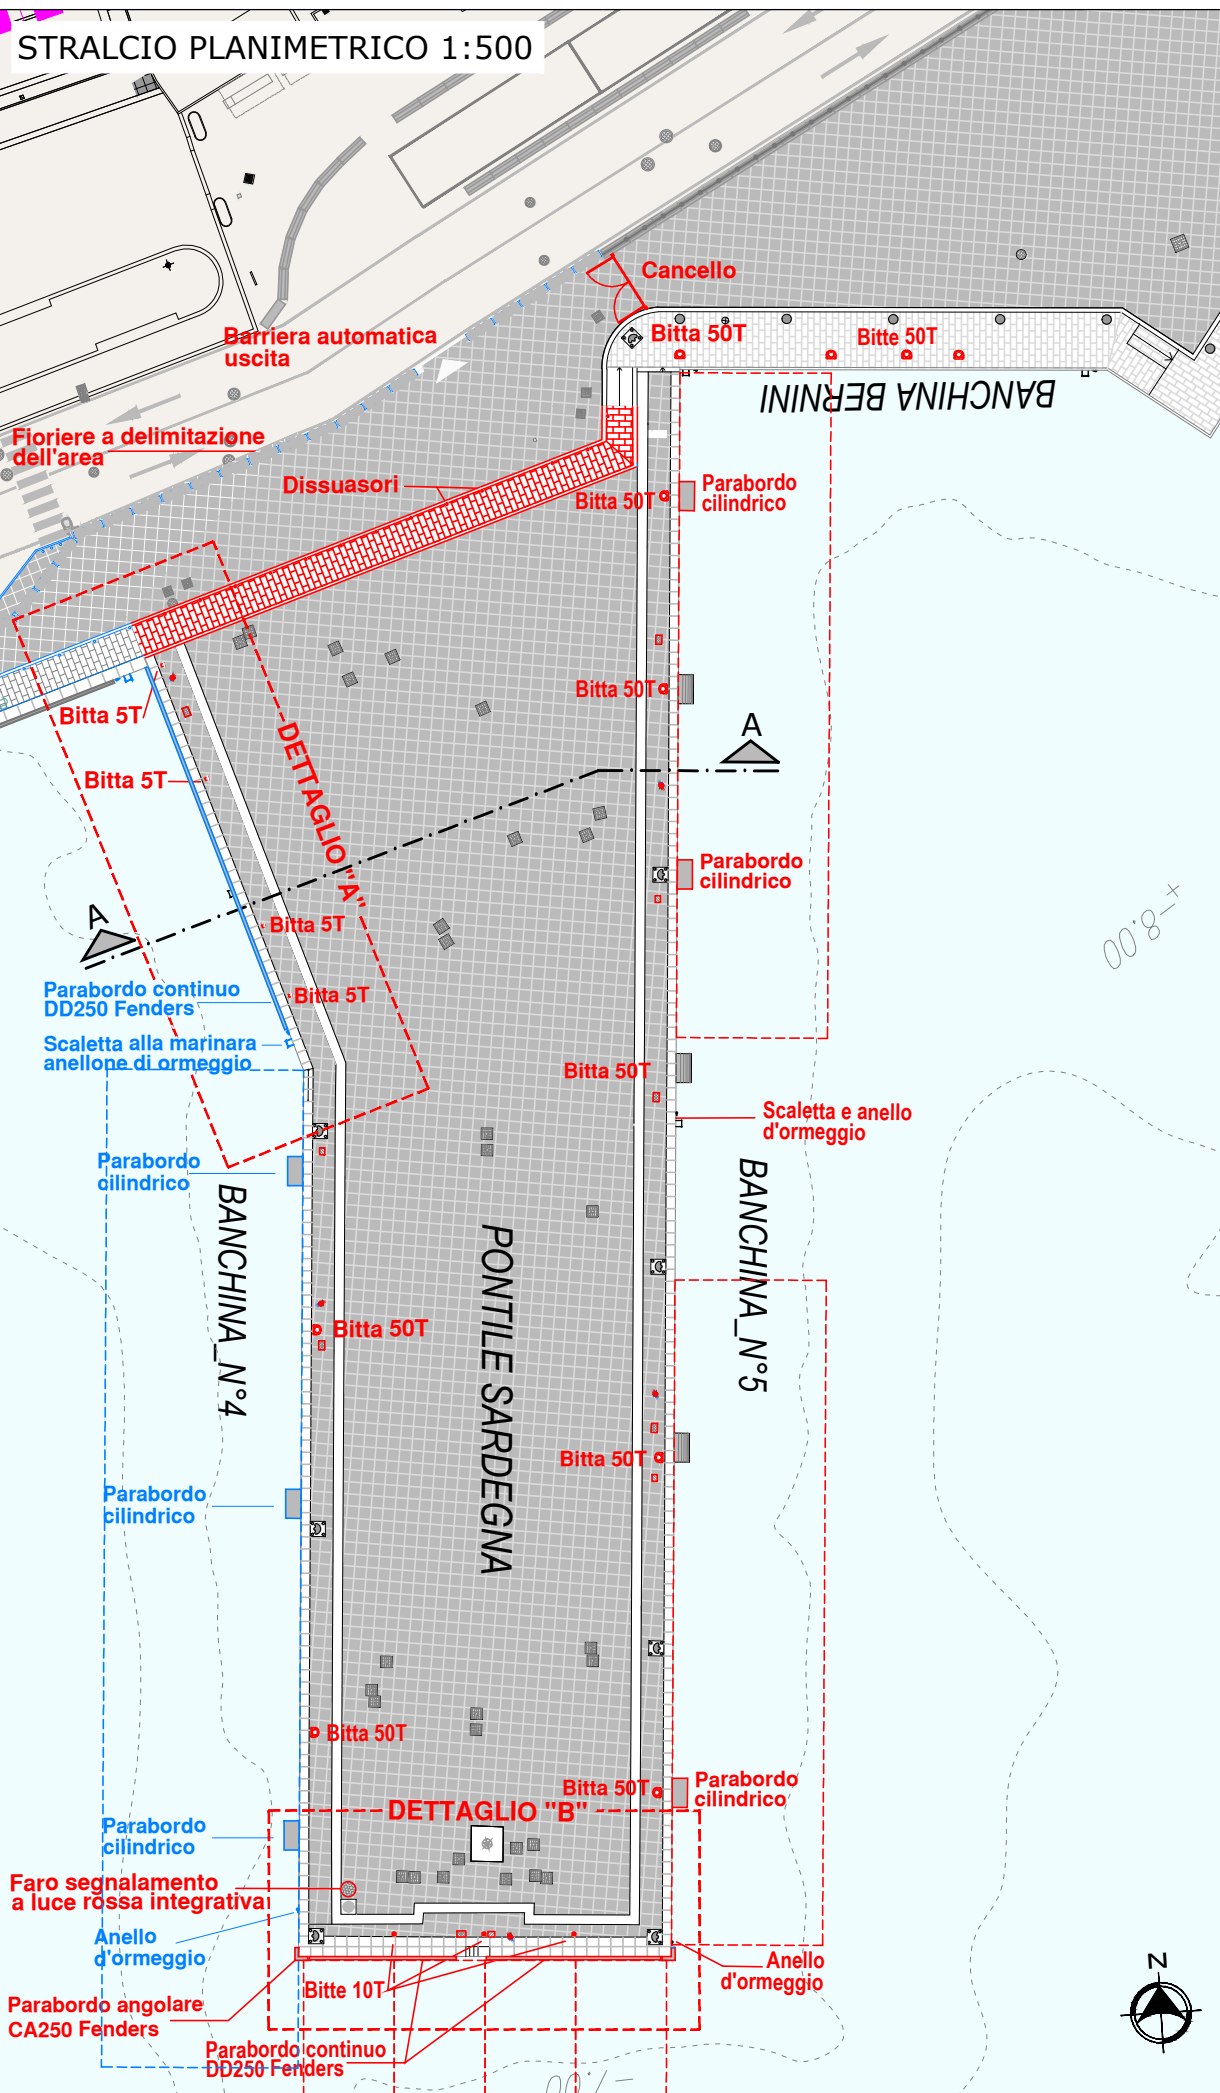

COMUNE DI CIVITAVECCHIA

ROMA MARINA YACHTING

ROMA MARINA YACHTING S.r.l.

PROGETTISTA: ROGEDIL Servizi s.r.l.

PROGETTO: REALIZZAZIONE DI UN APPRODO TURISTICO ALL'INTERNO DEL PORTO DI CIVITAVECCHIA

CONFERENZA DEI SERVIZI - ai sensi dell'art. 6 del D.P.R. n° 509/1997

N° progetto	N° Commessa	N° progr.	N° elaborato	Rev	Cap	Tip	OGGETTO
00319	CIV RMY	045	007	01	01	M D	BANCHINA N°4 e N°5 PONTILE SARDEGNA SEZIONI TIPO ANTE e POST OPERAM

Scale	Rev	Descrizione	Rev	Descrizione
VARIE	1=1	1=1	1=1	1=1
P	1	1	1	1
D	1	1	1	1

Questo disegno è di nostra proprietà riservata a termini di legge e ne è vietata la riproduzione e la comunicazione a terzi anche parziale senza nostra autorizzazione scritta.