

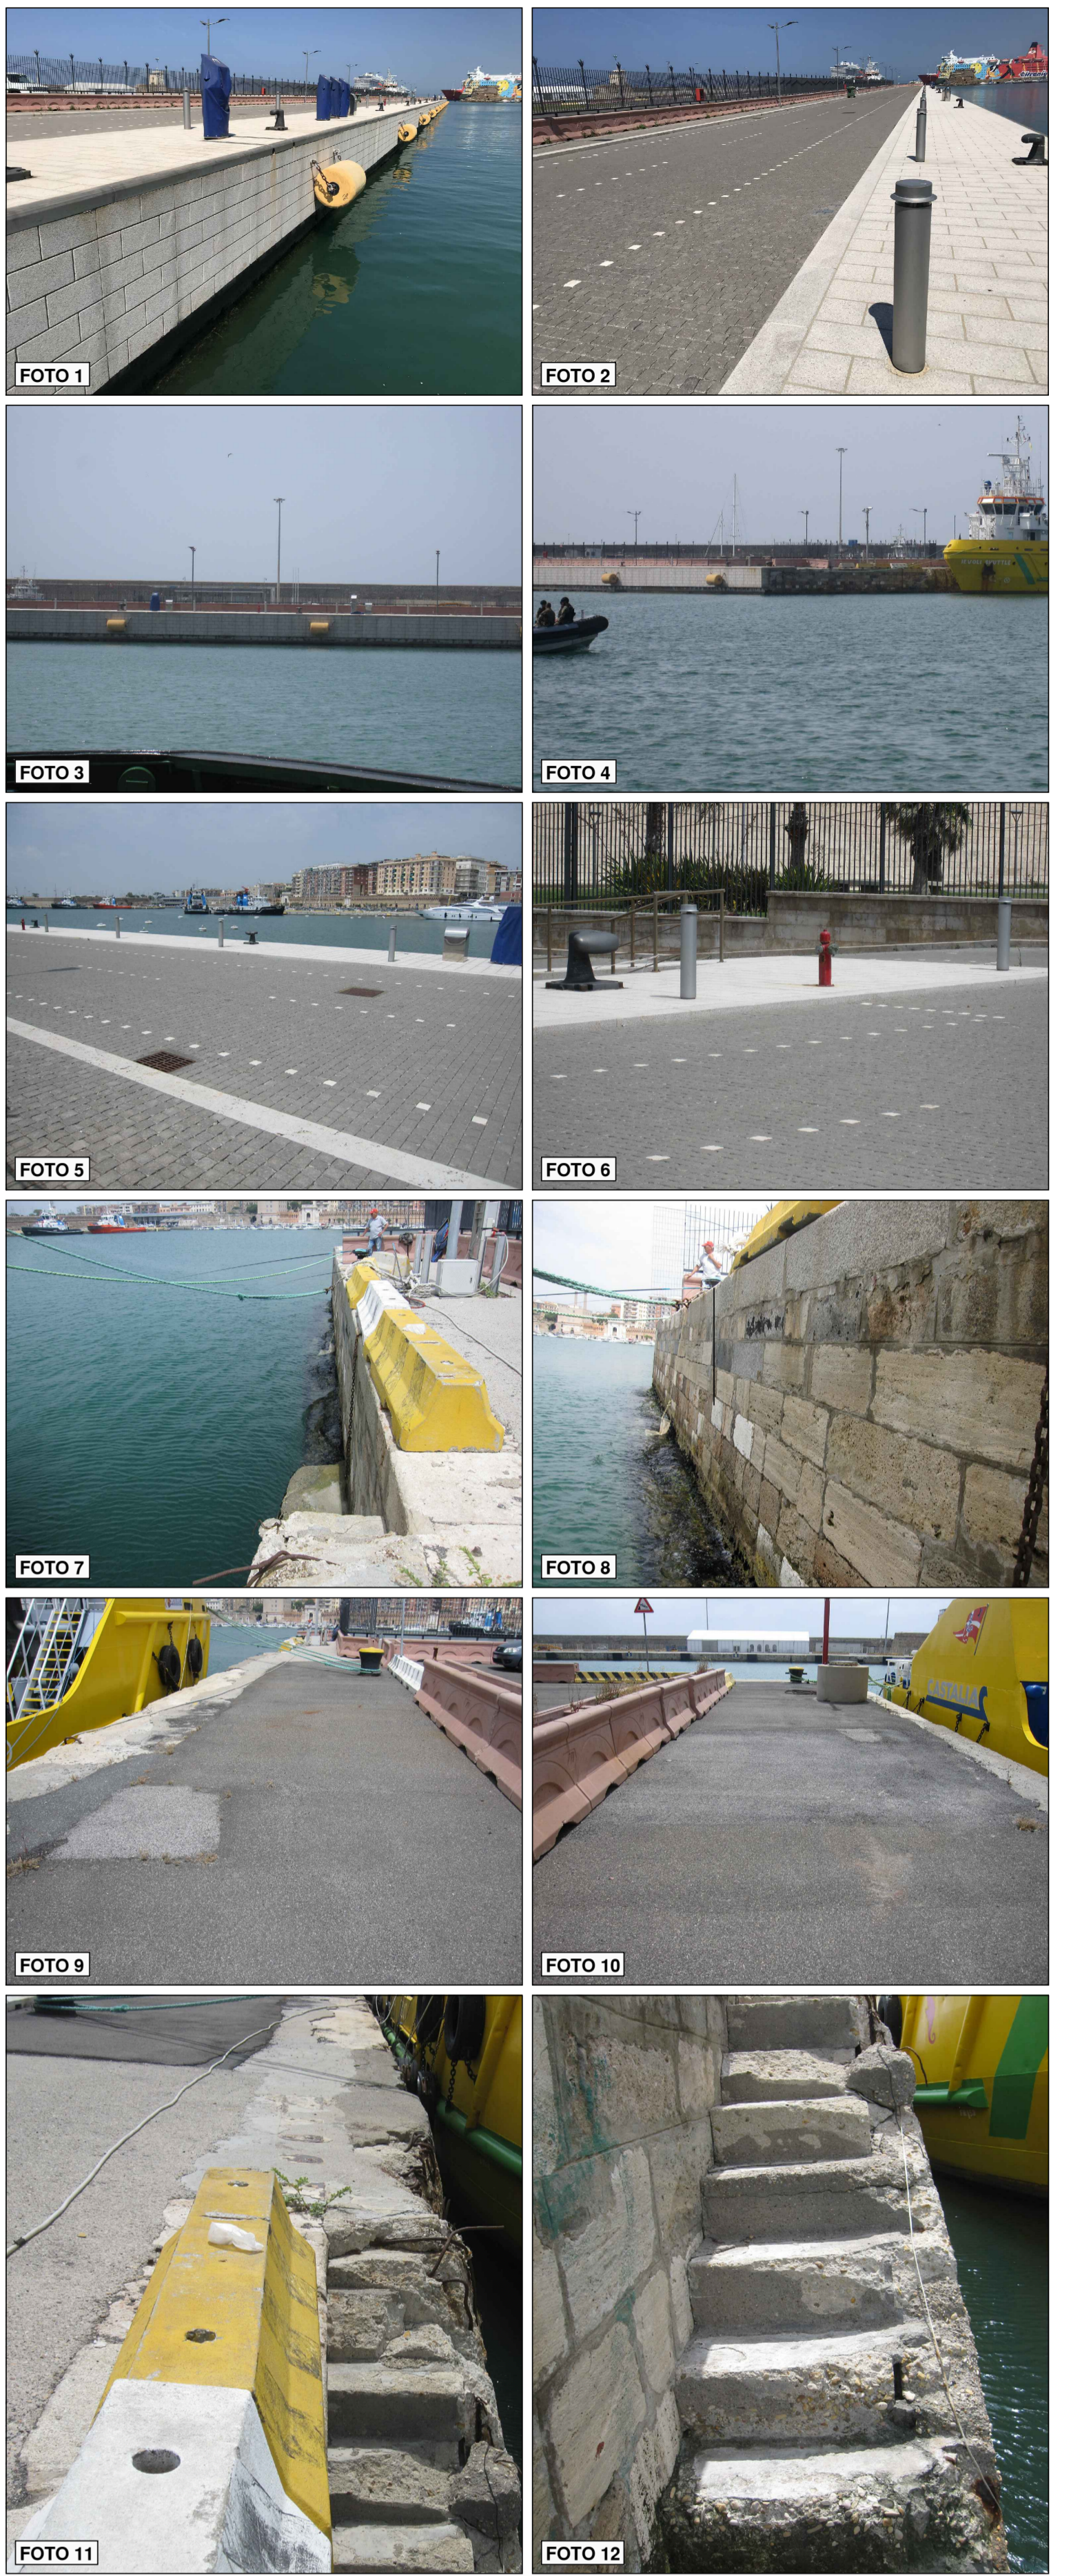
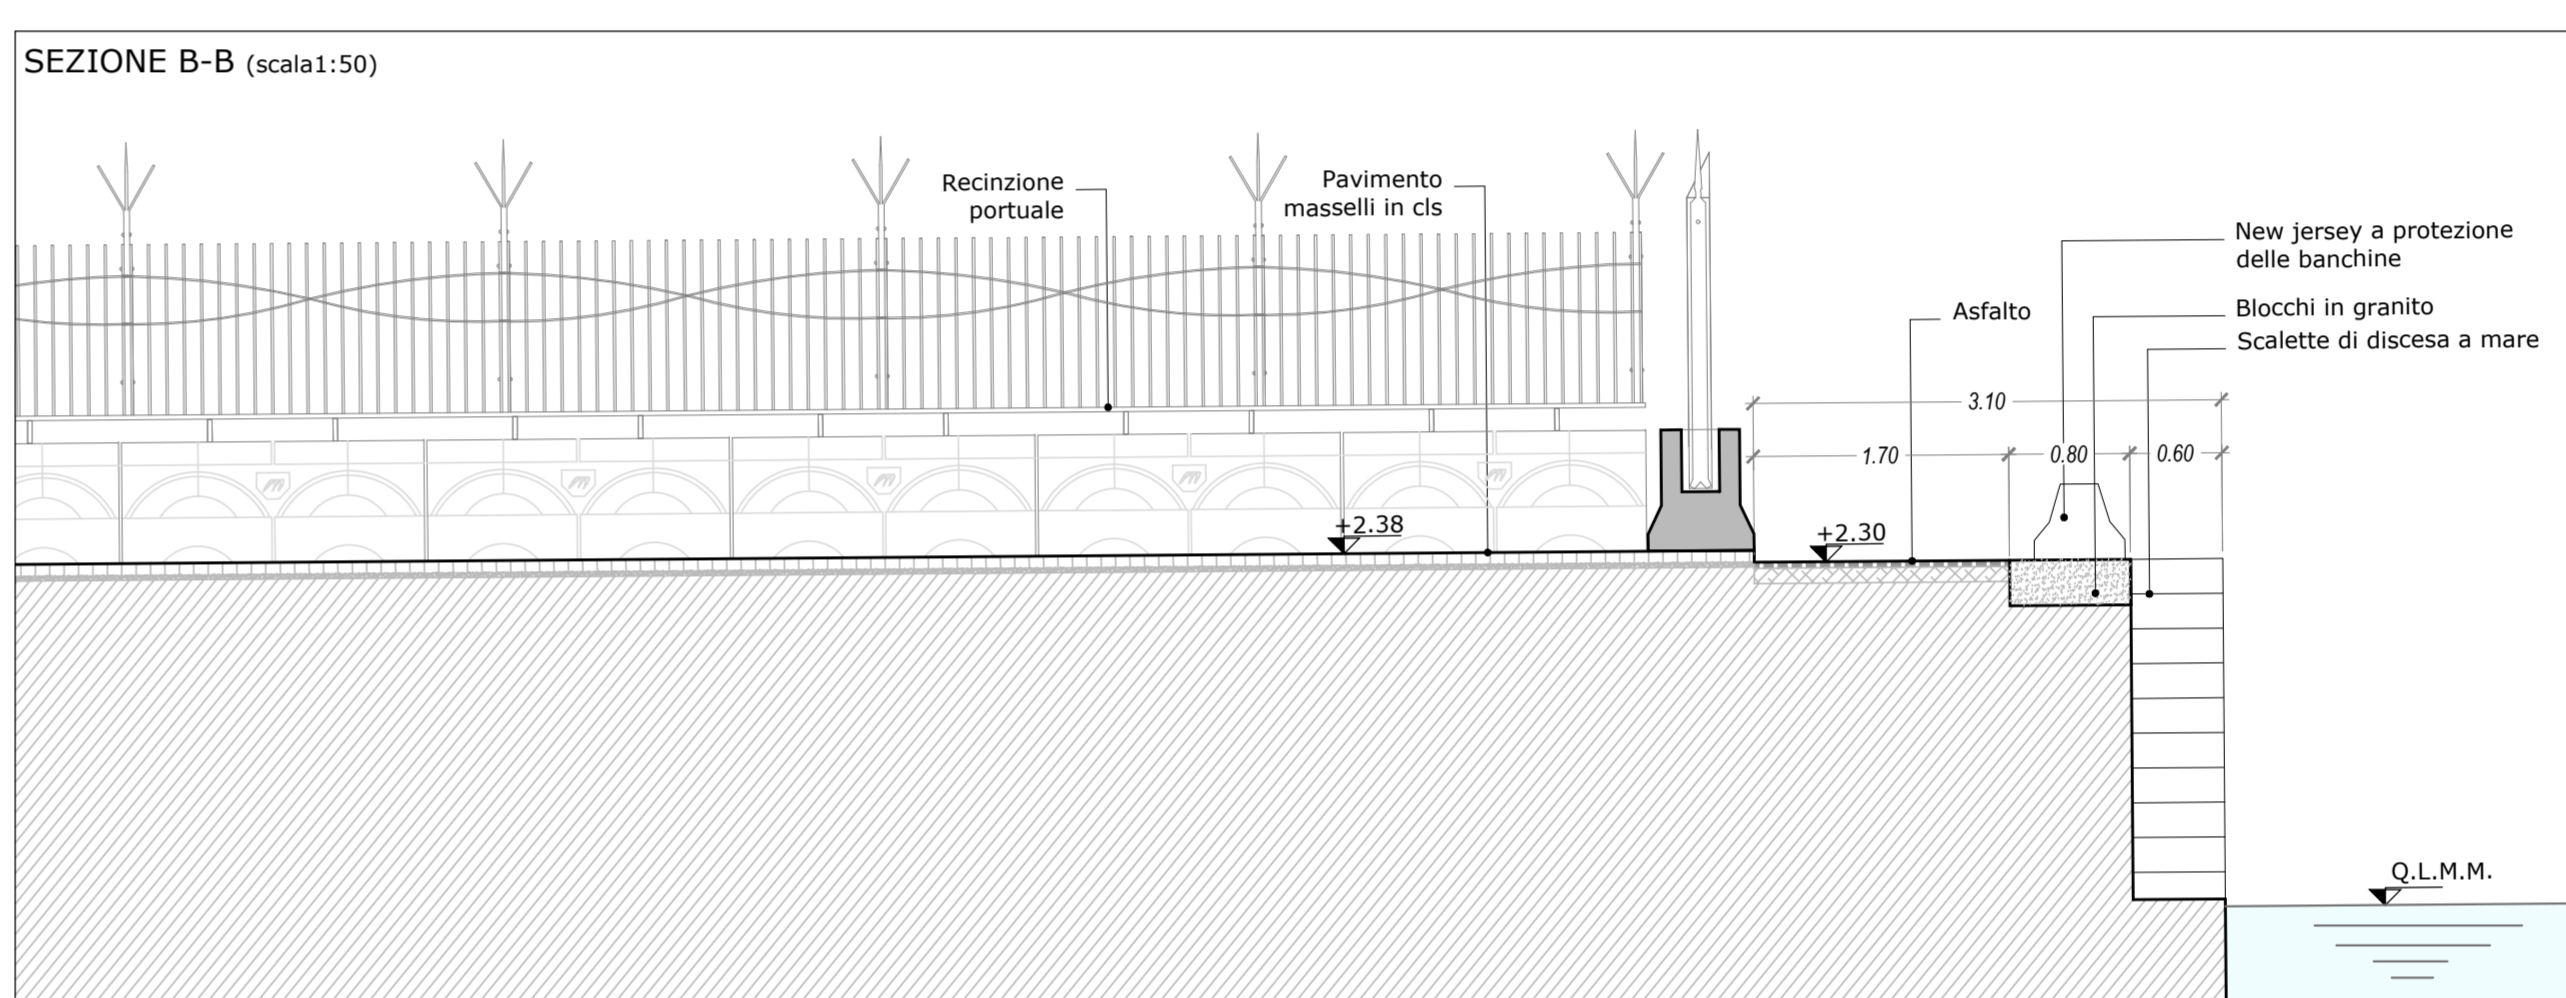
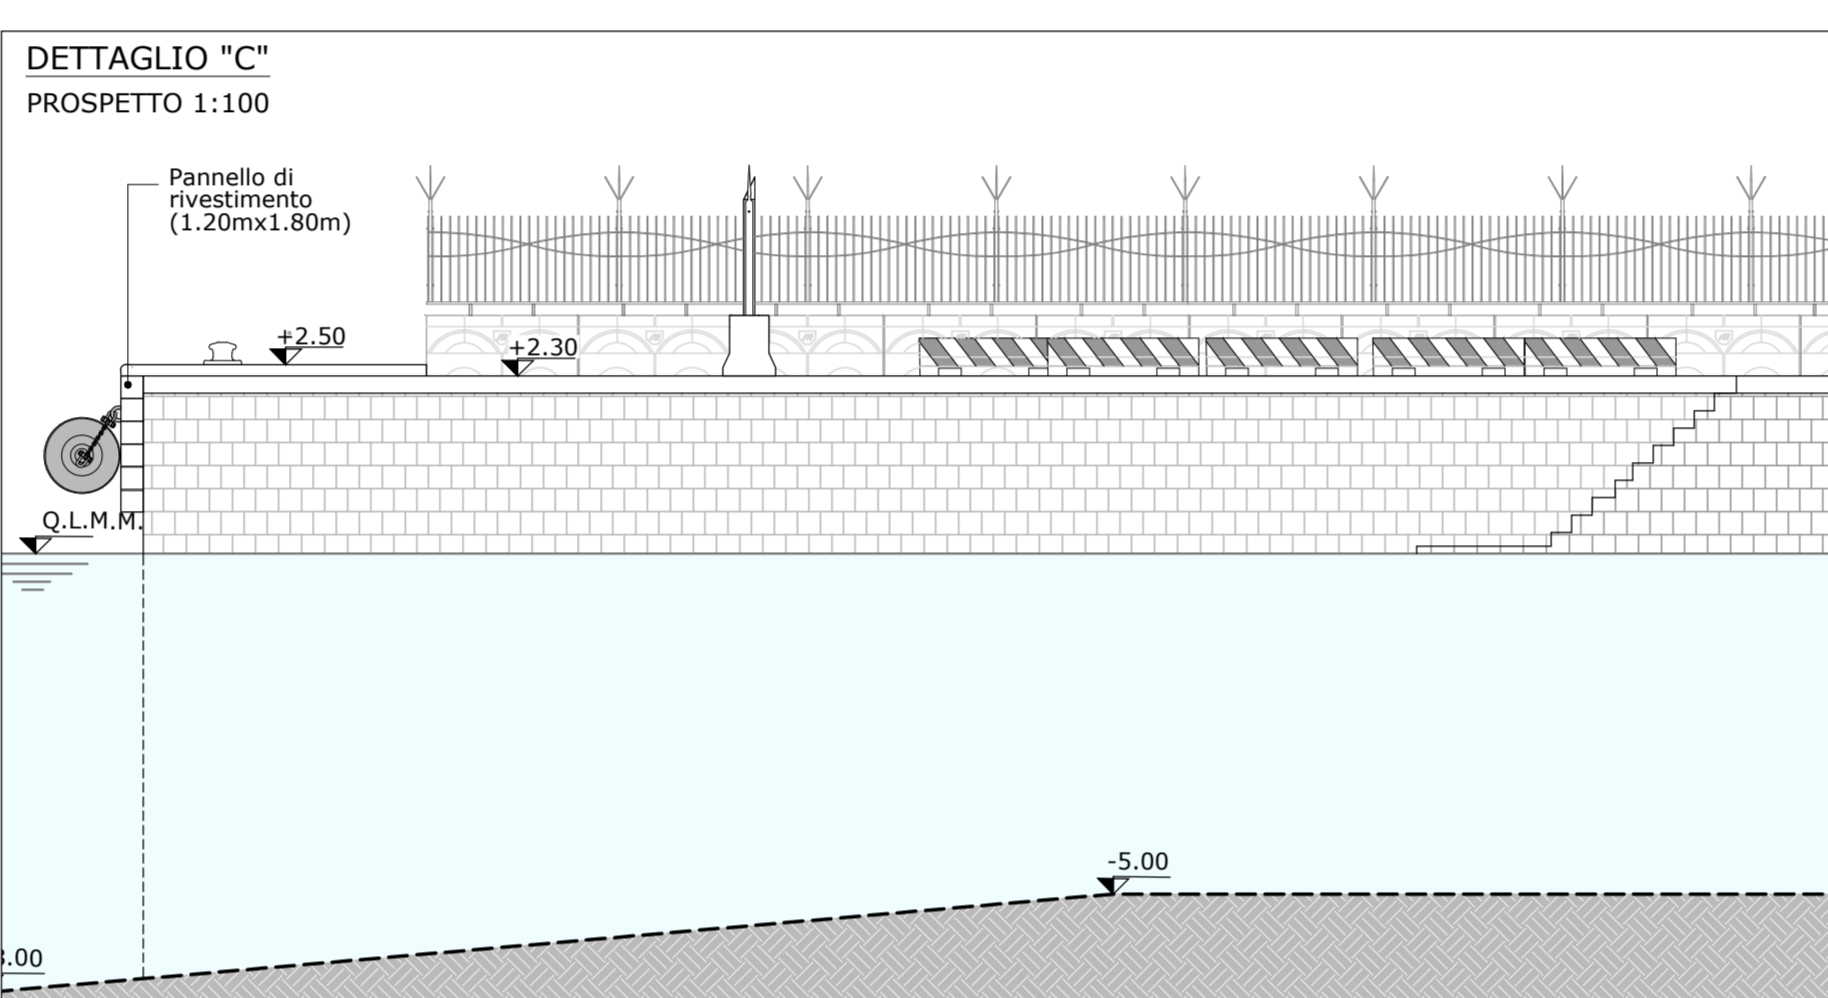
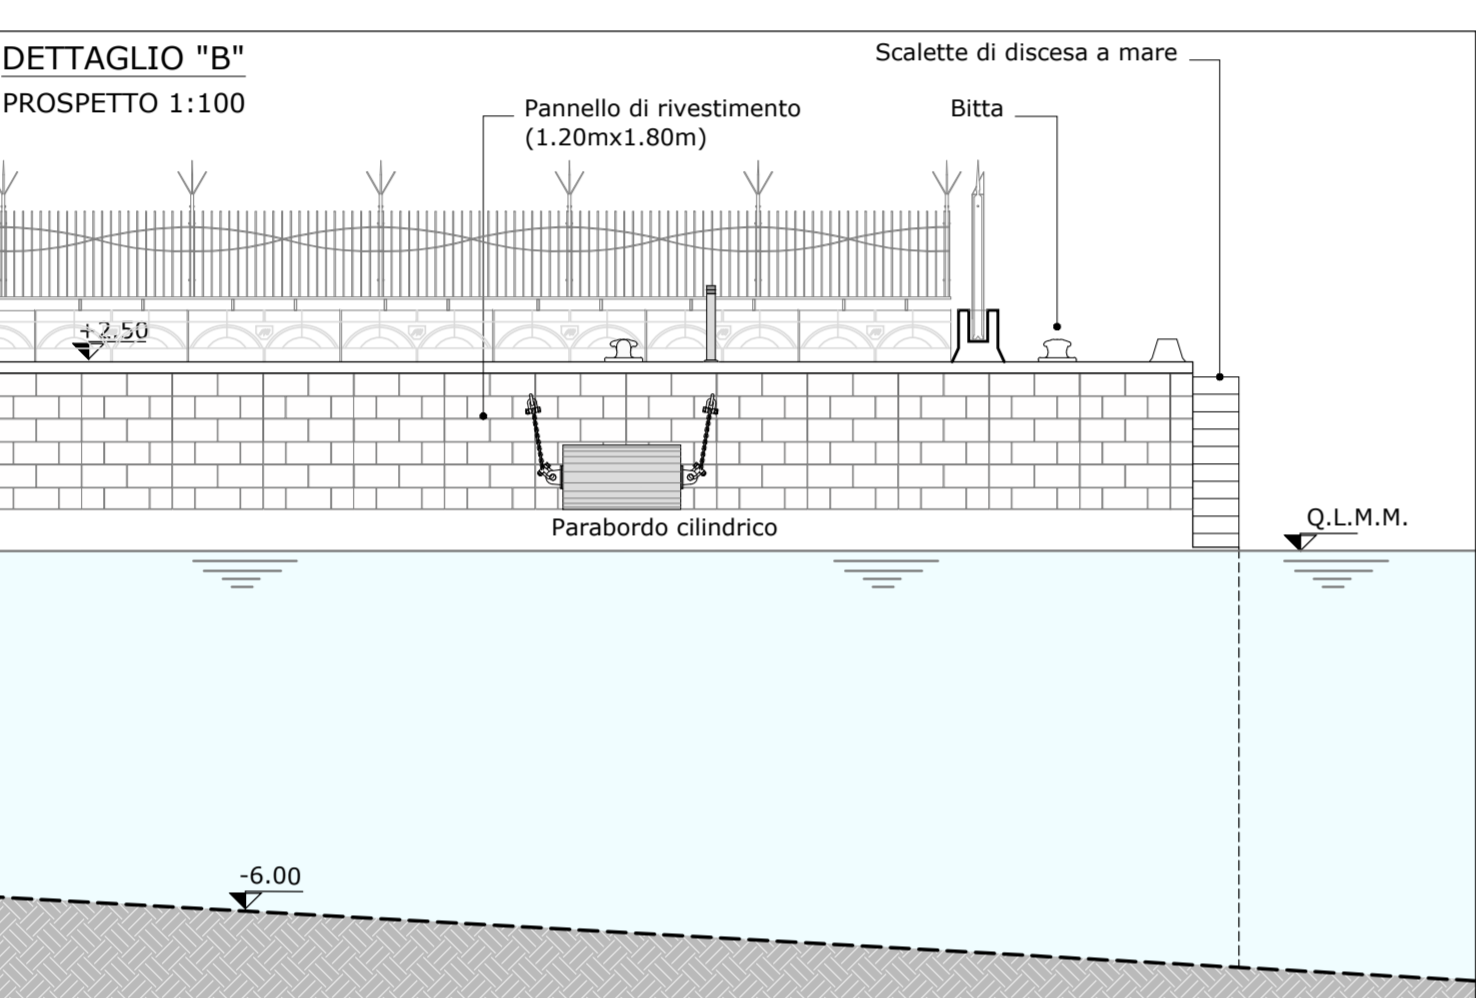
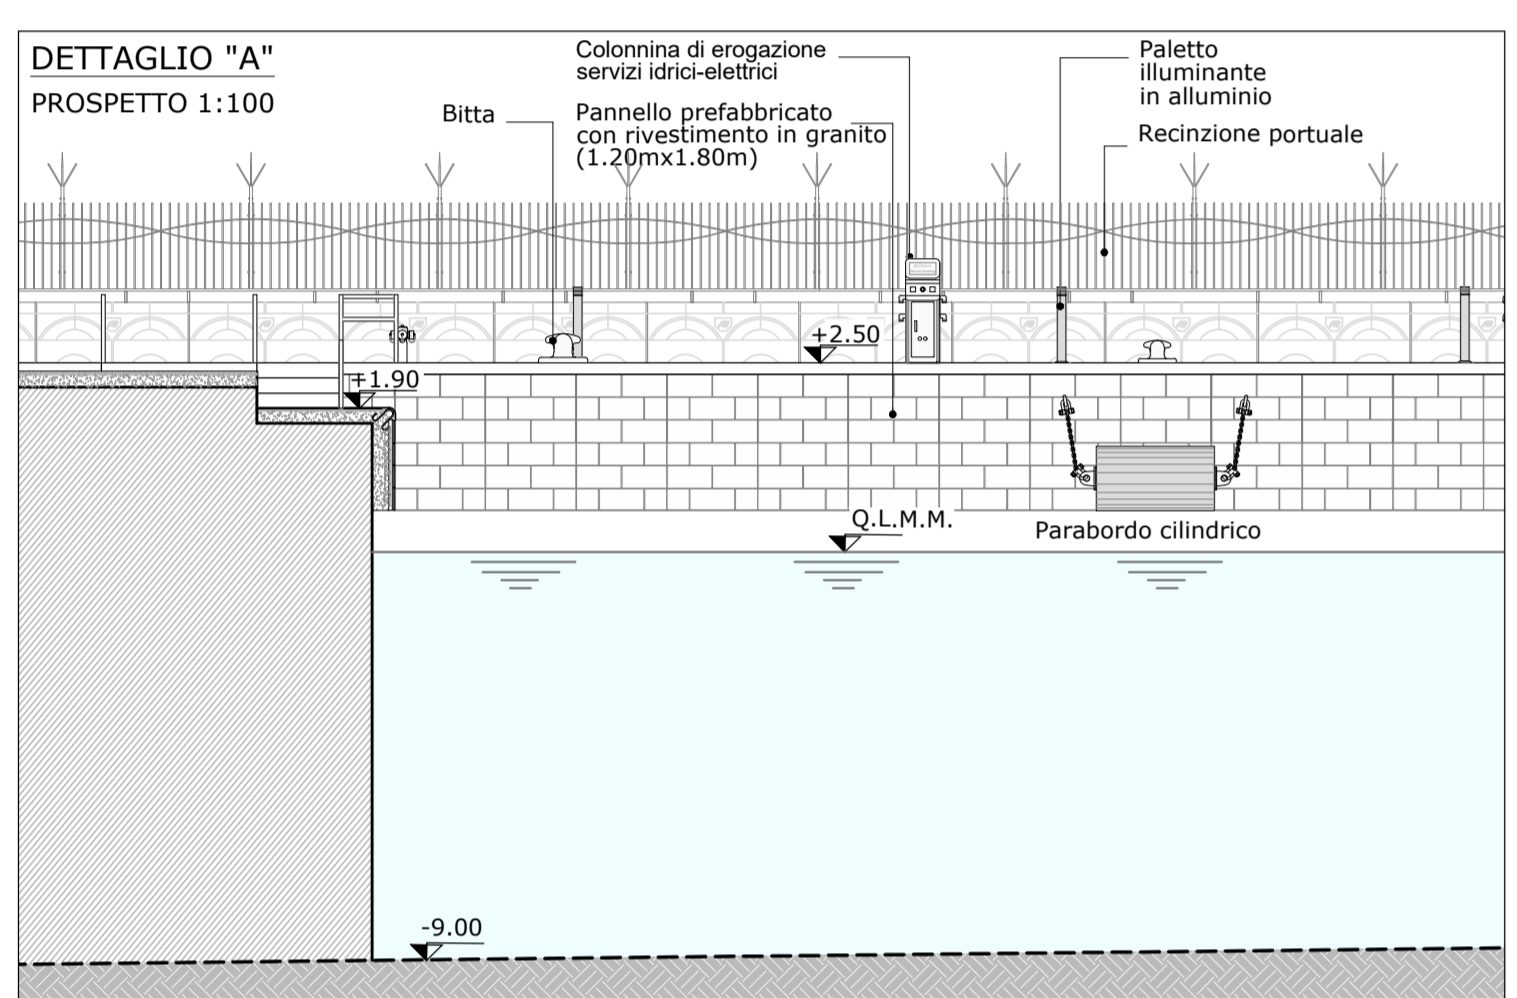
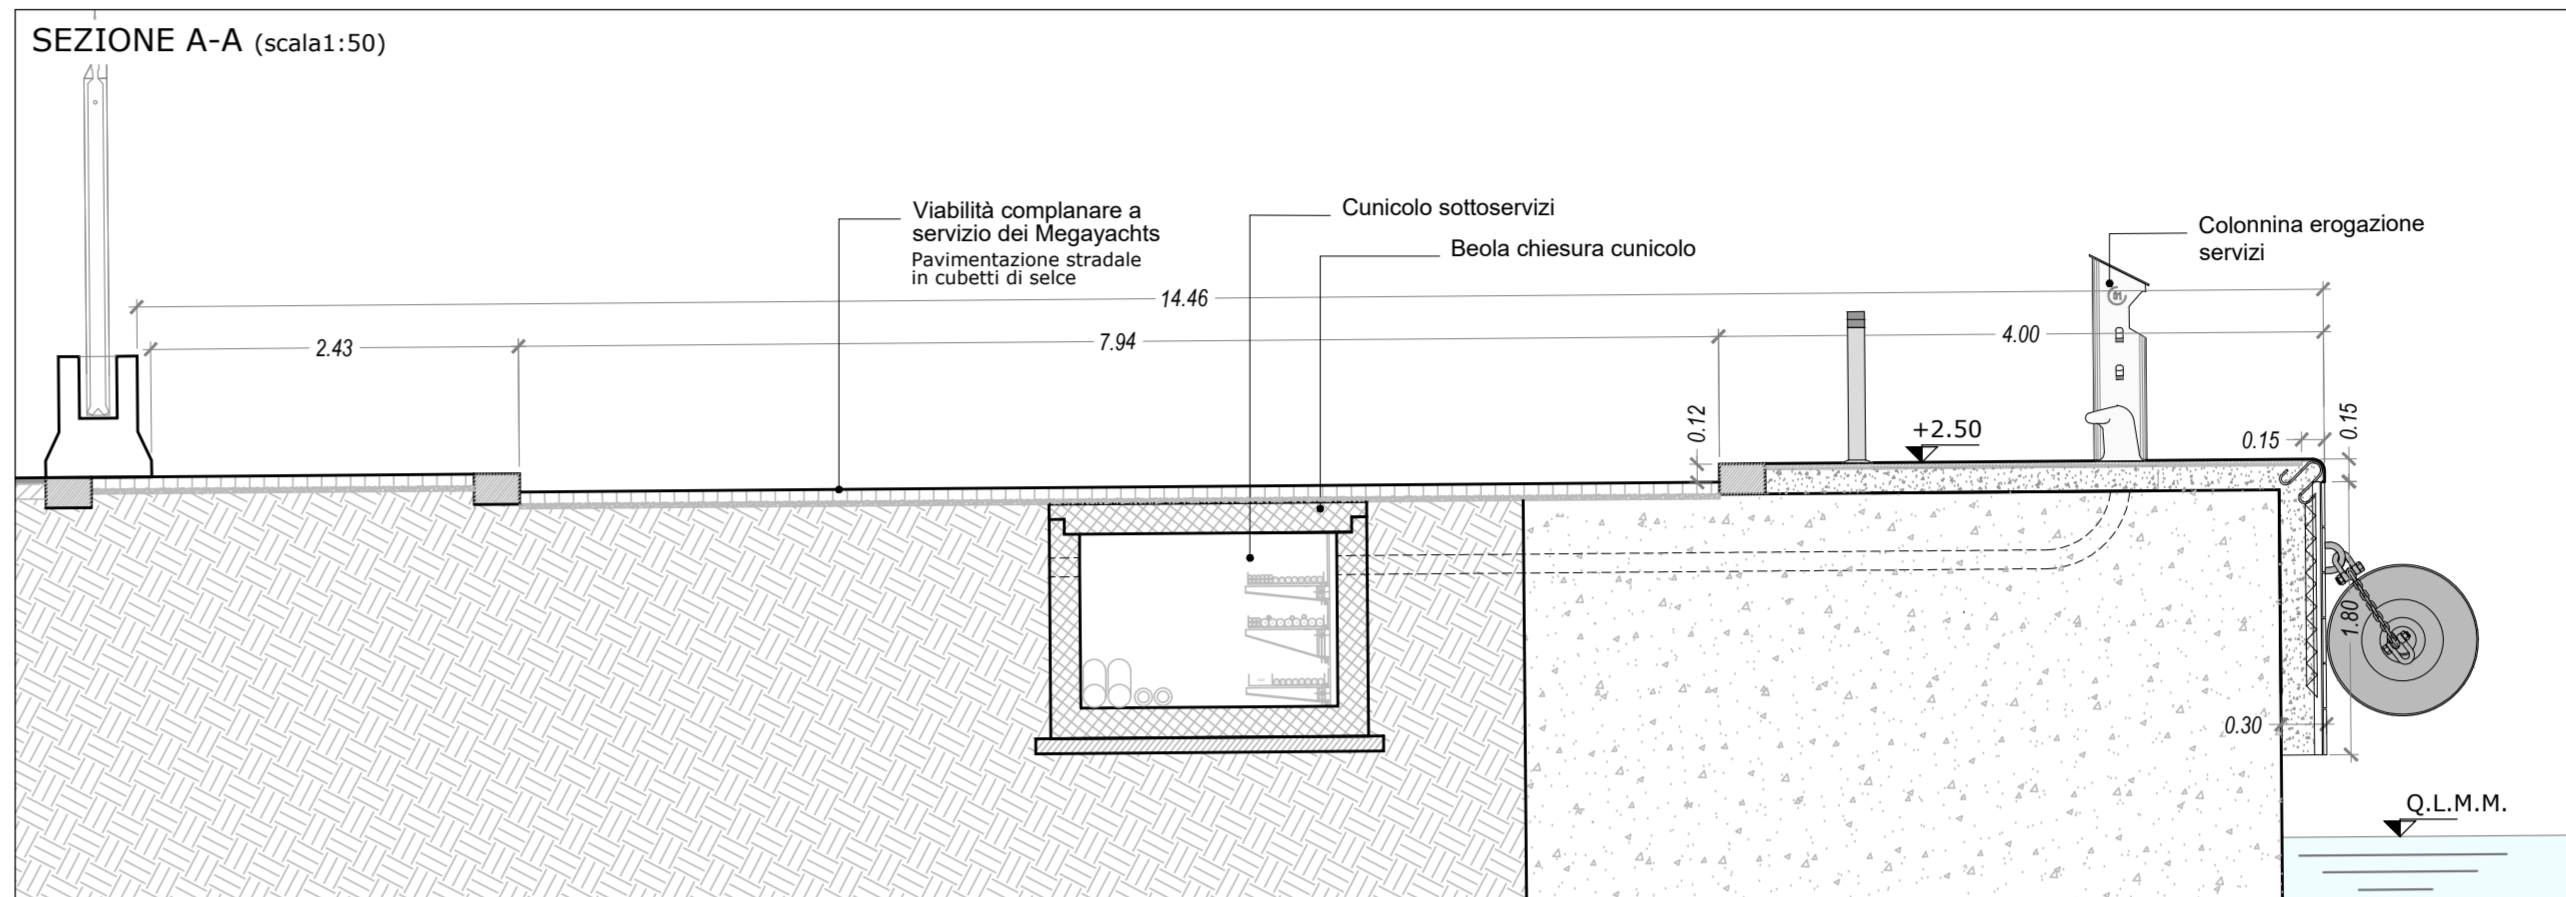
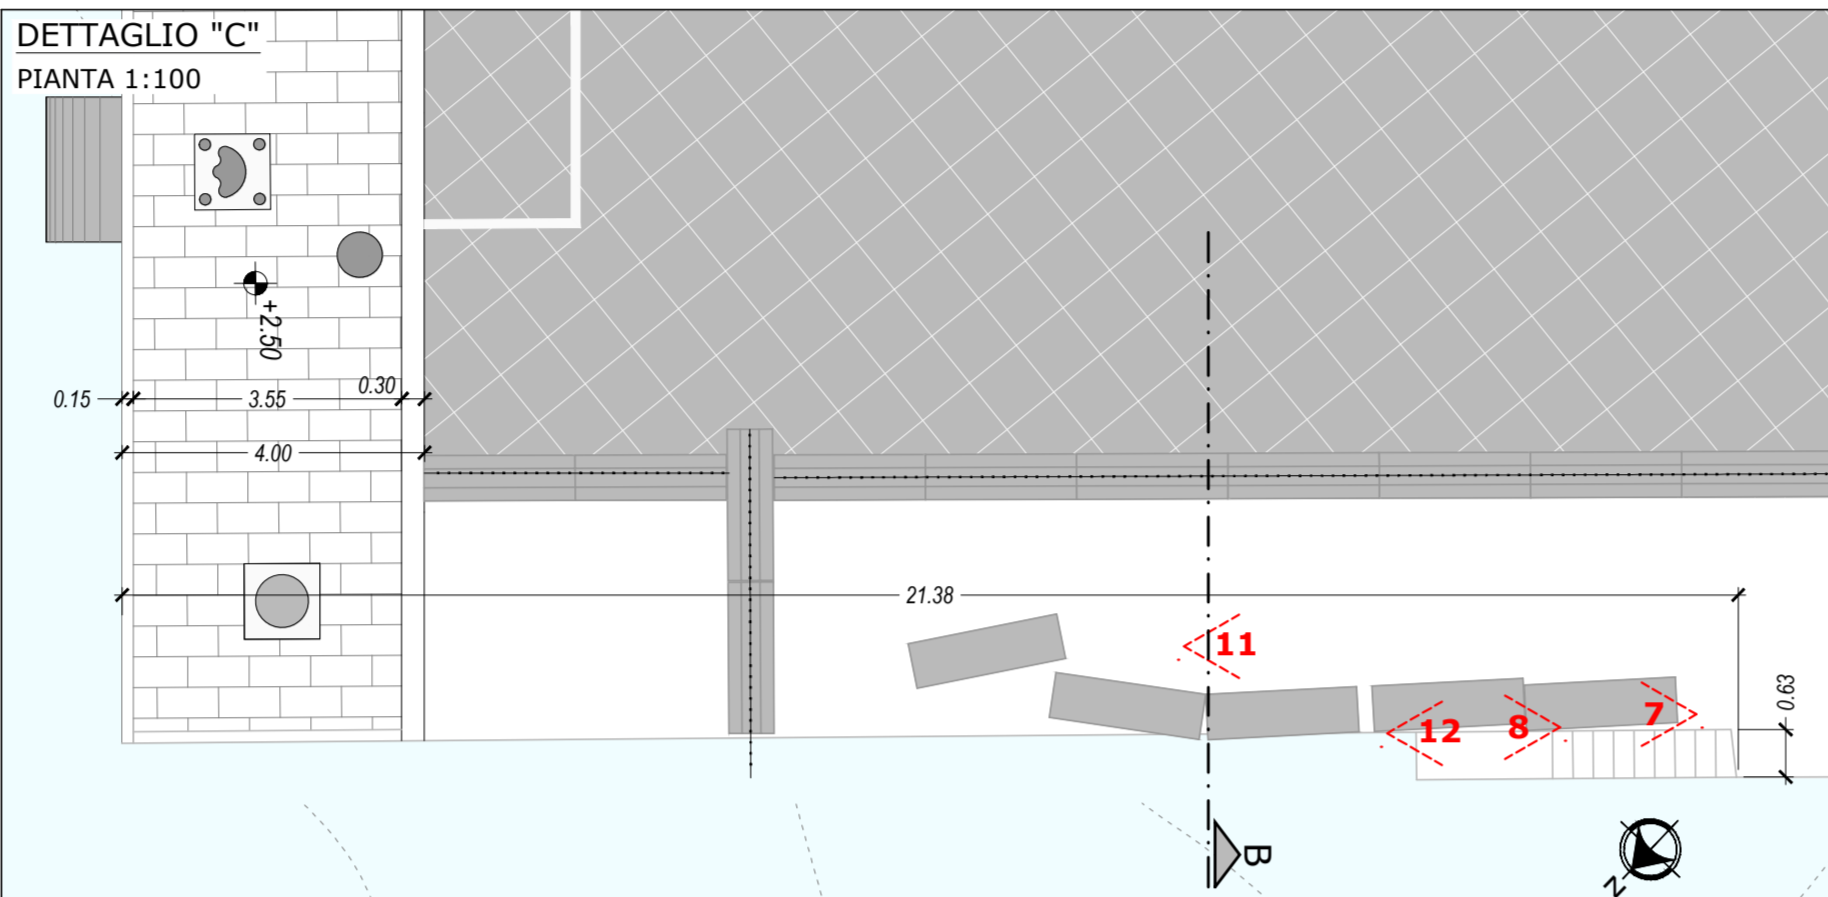
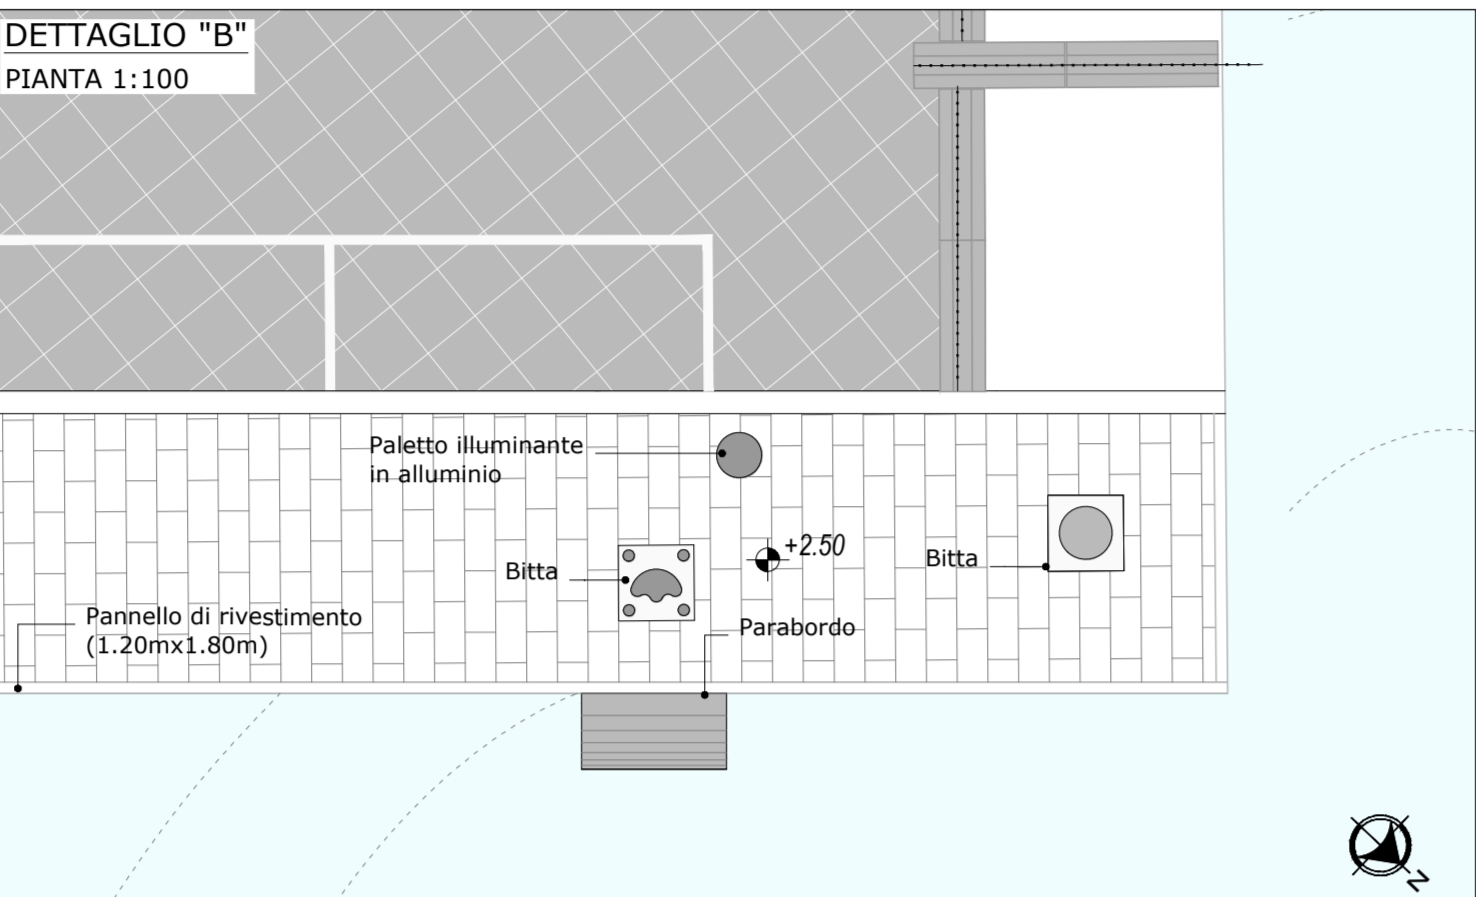
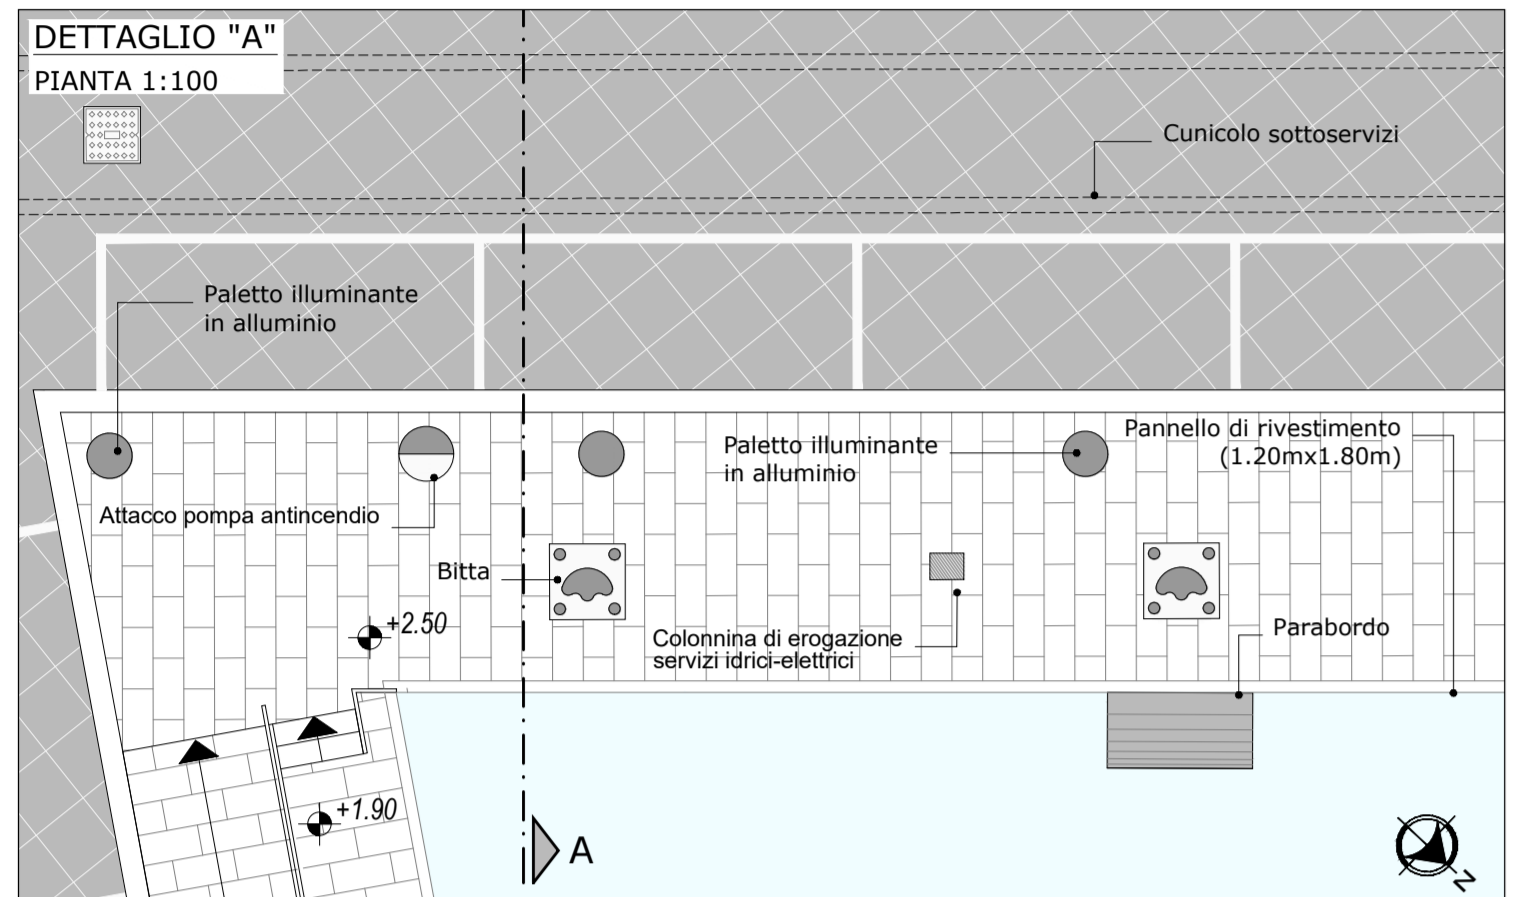
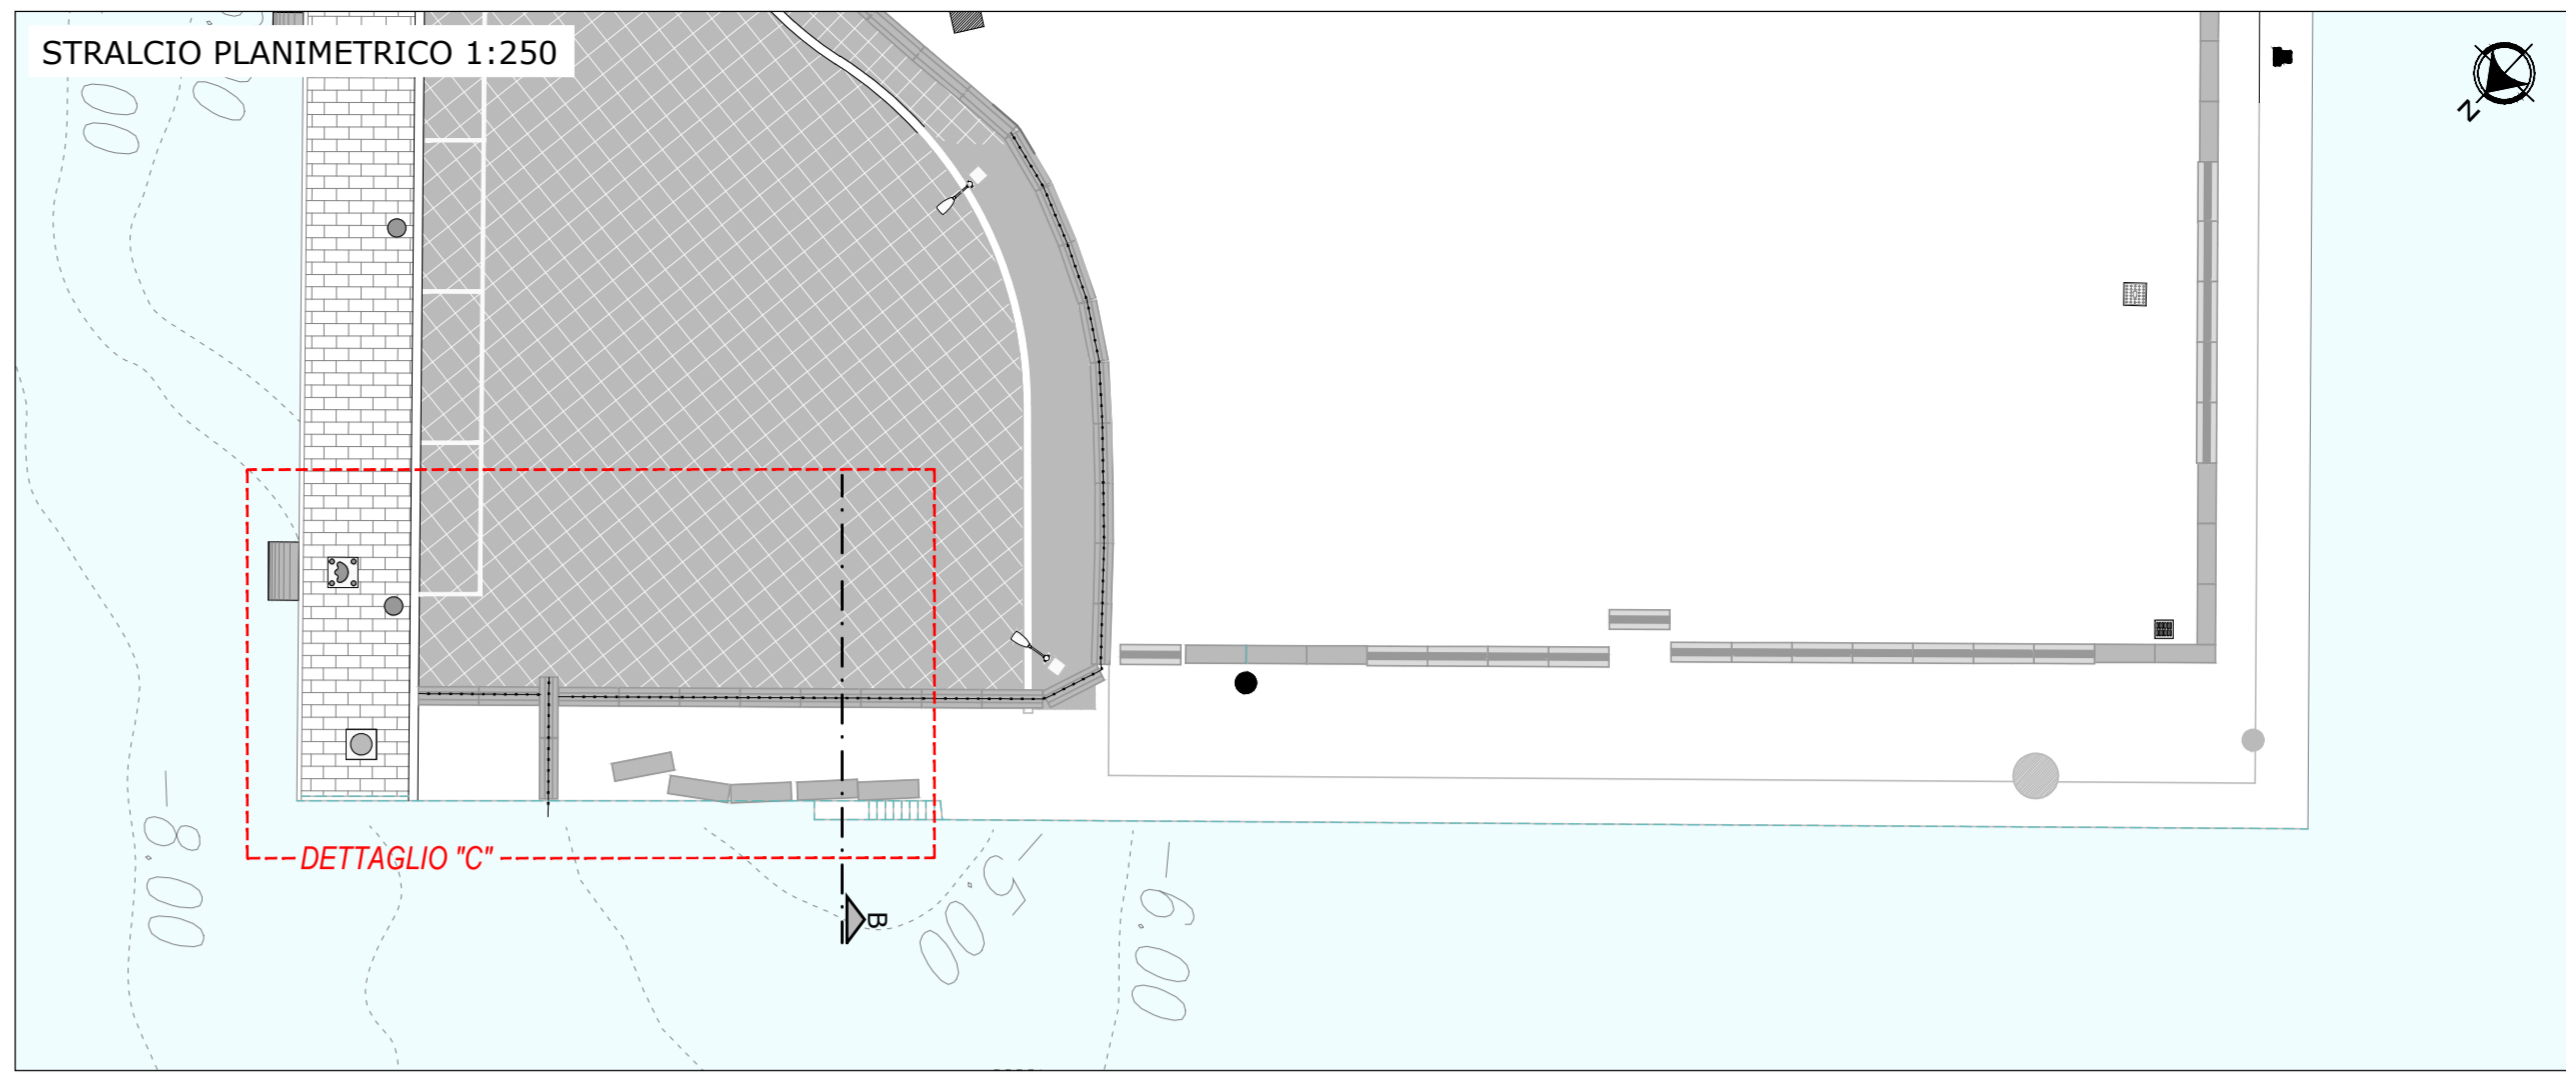
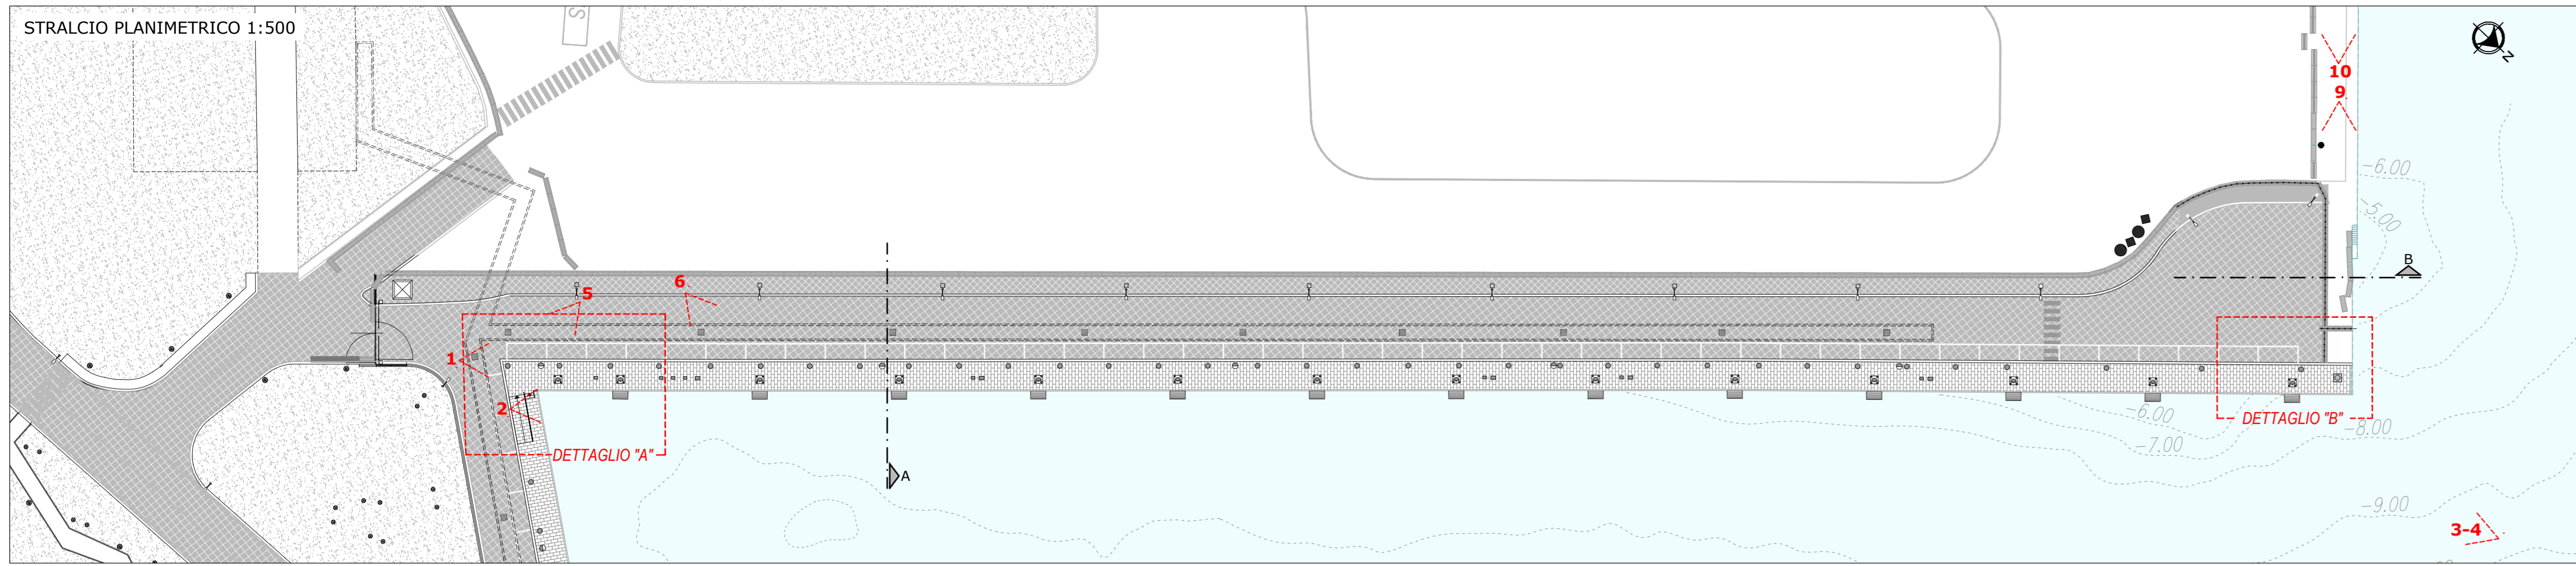
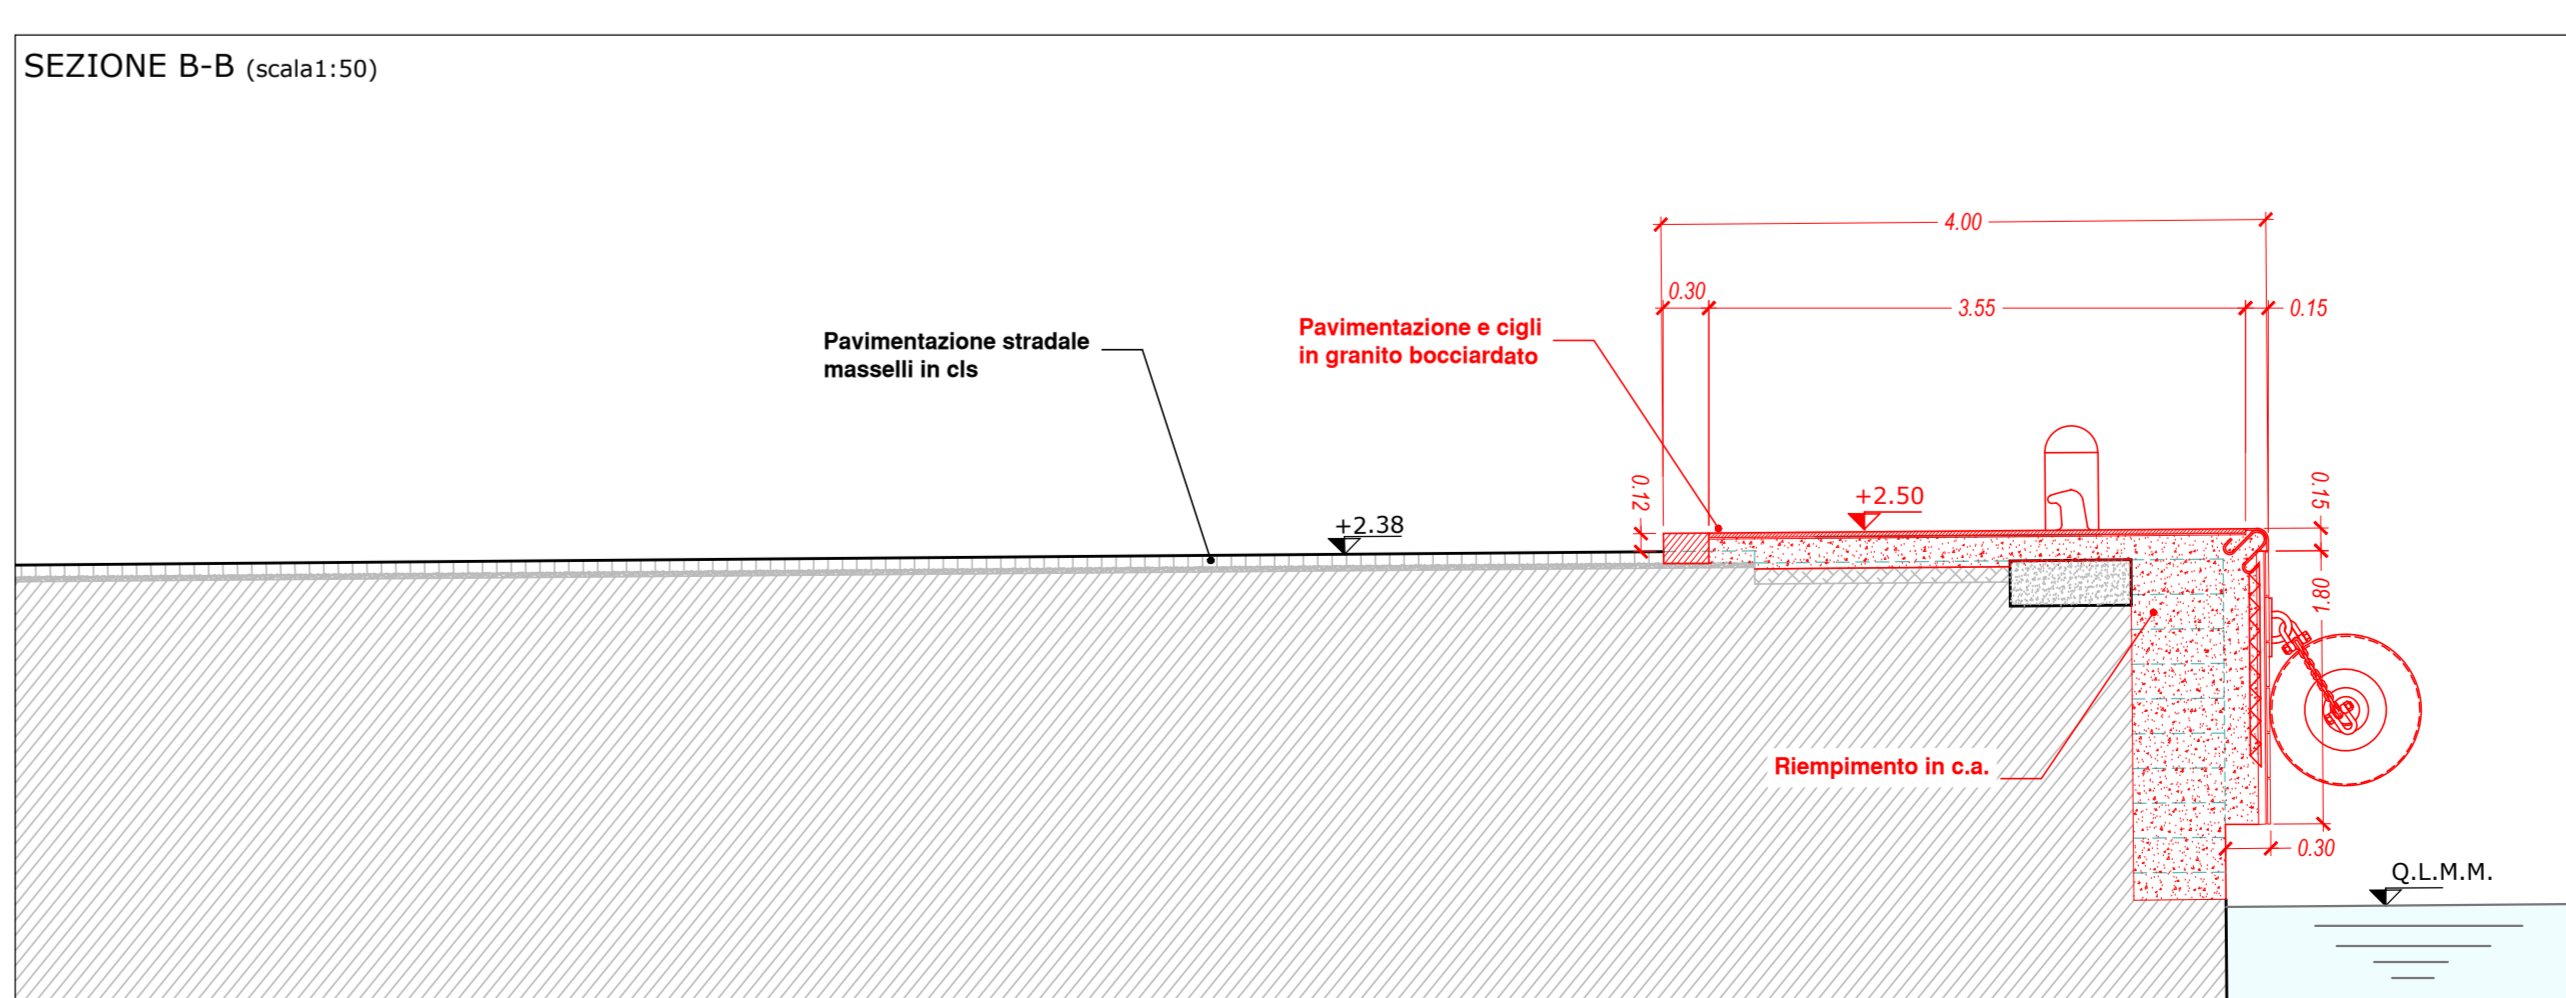
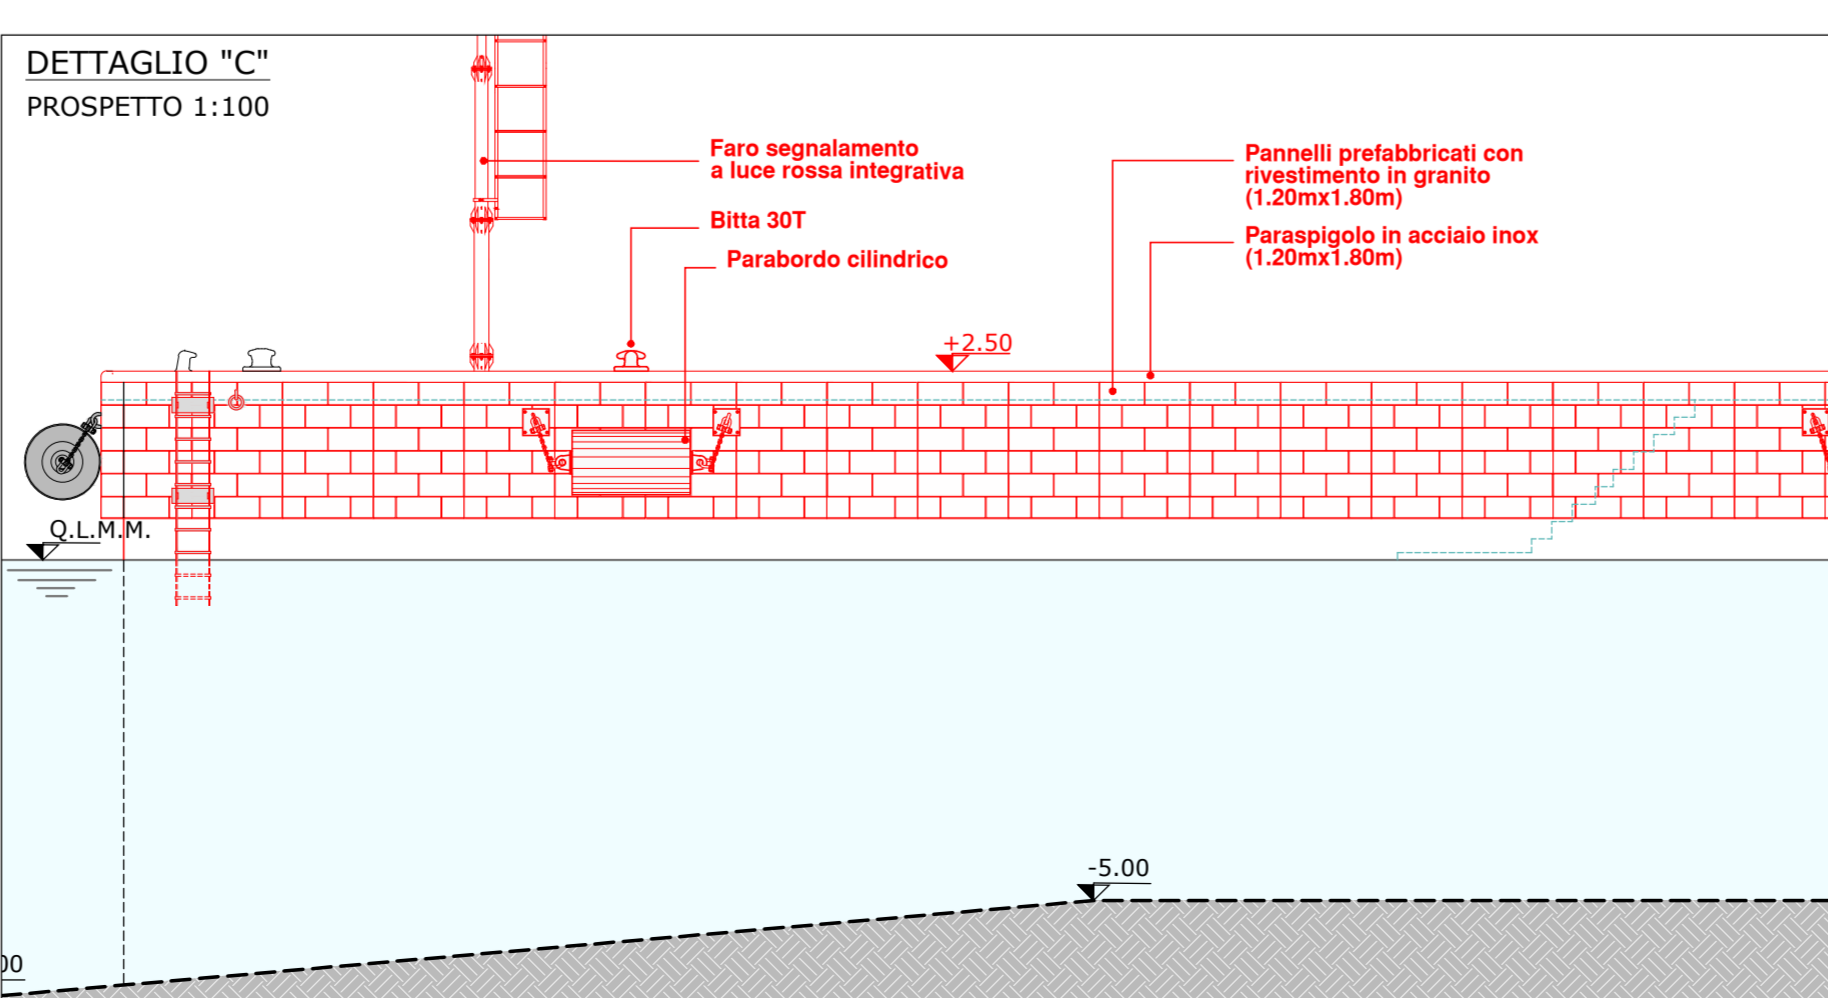
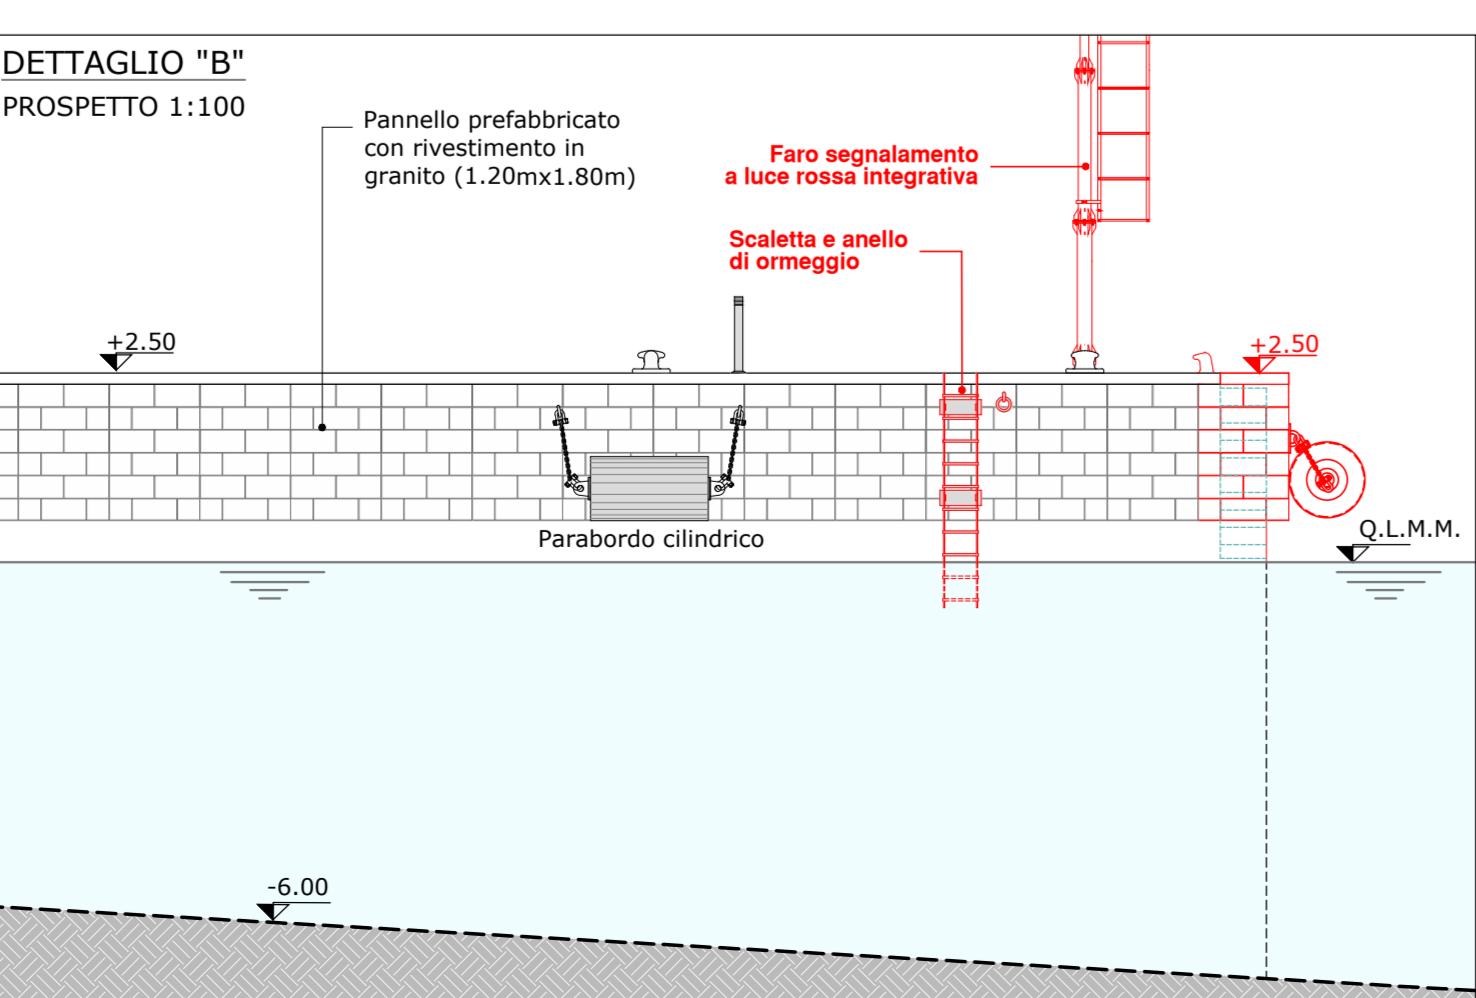
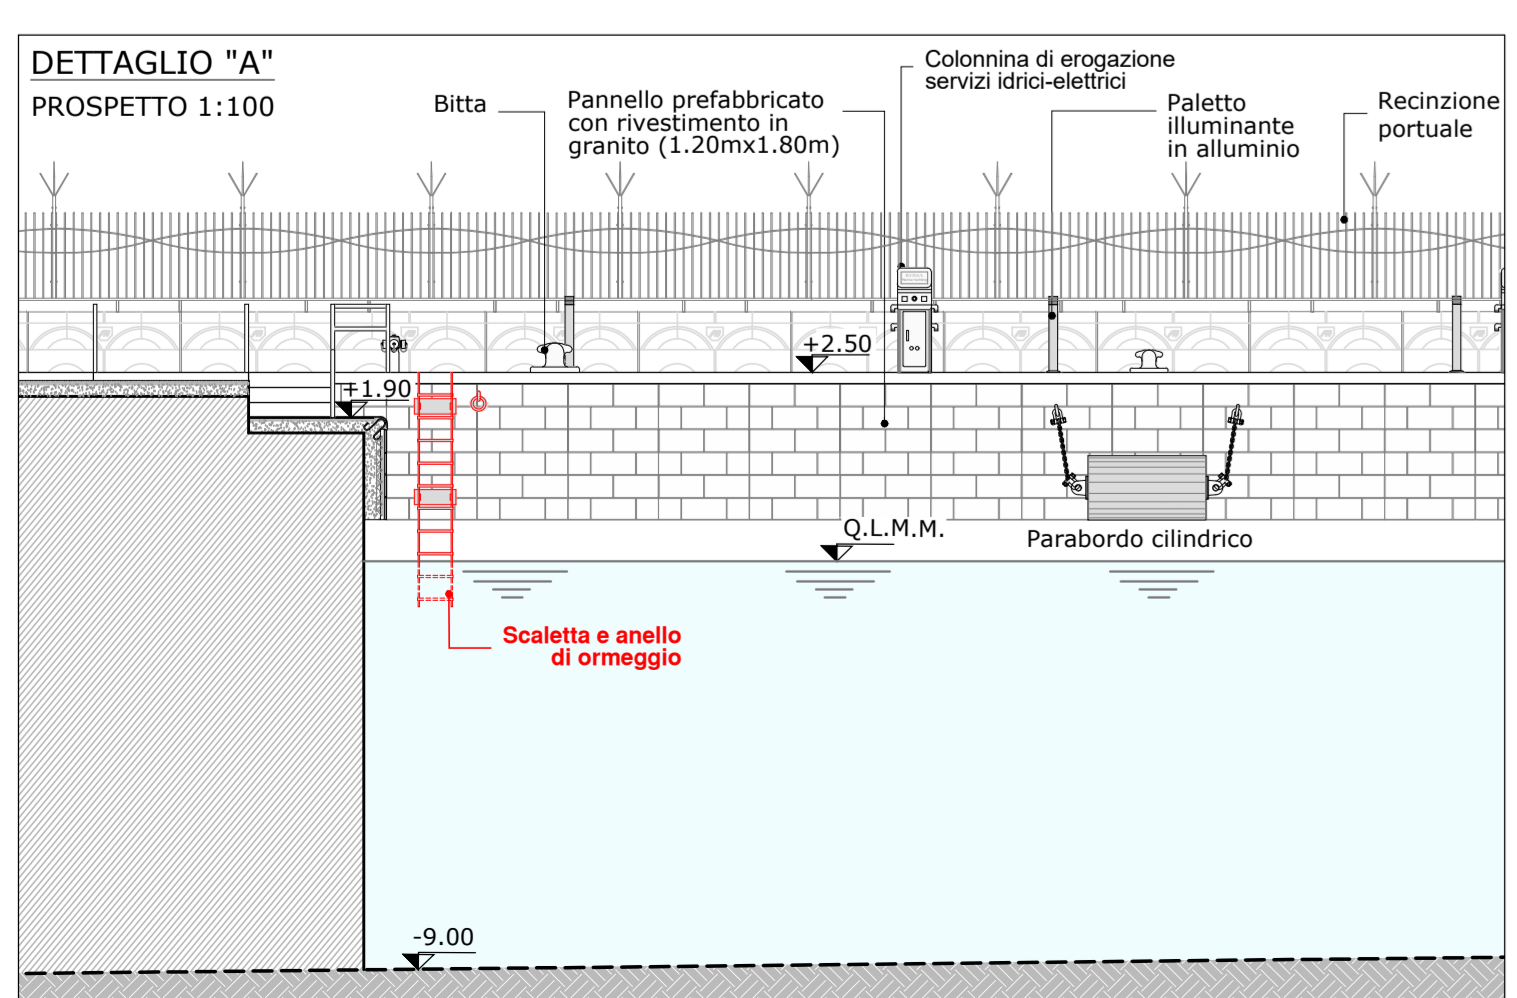
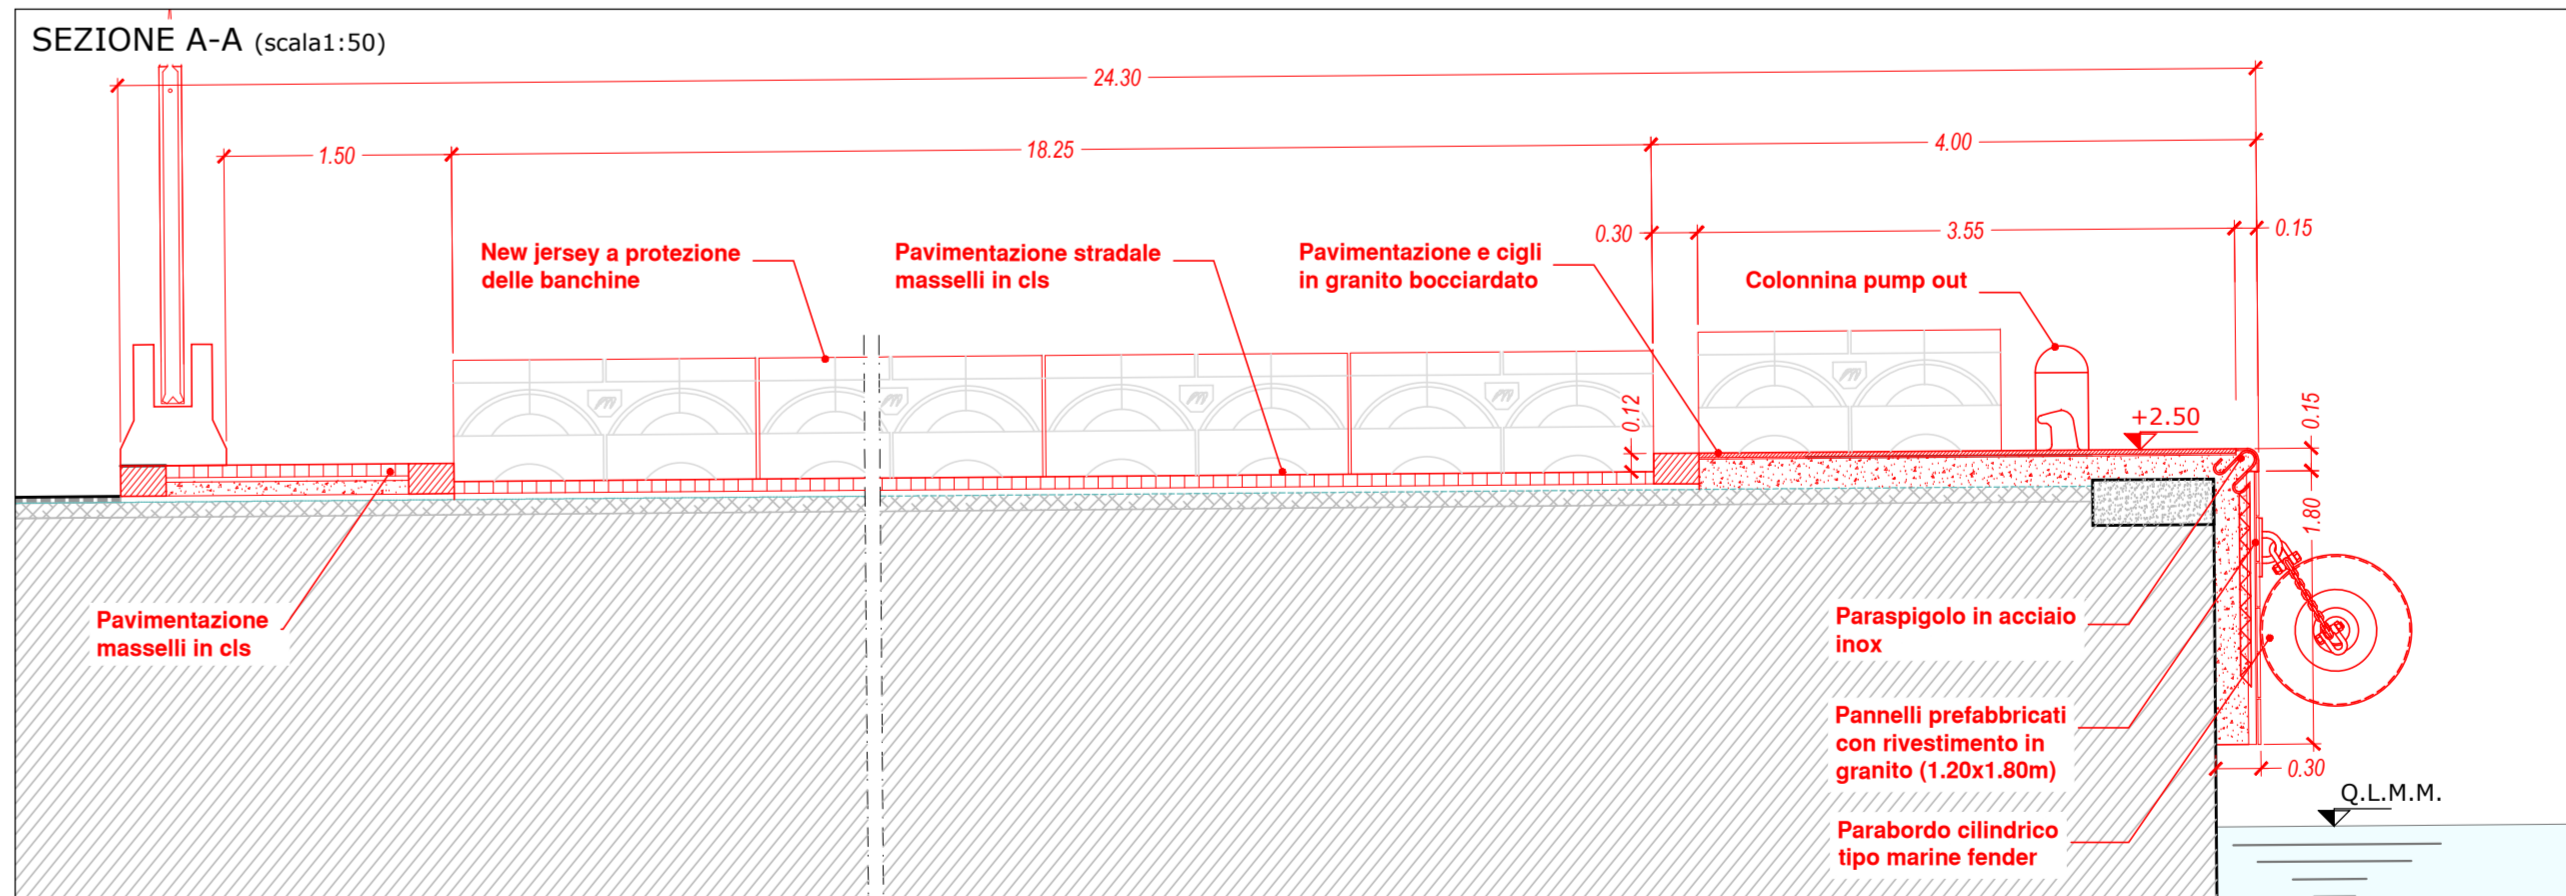
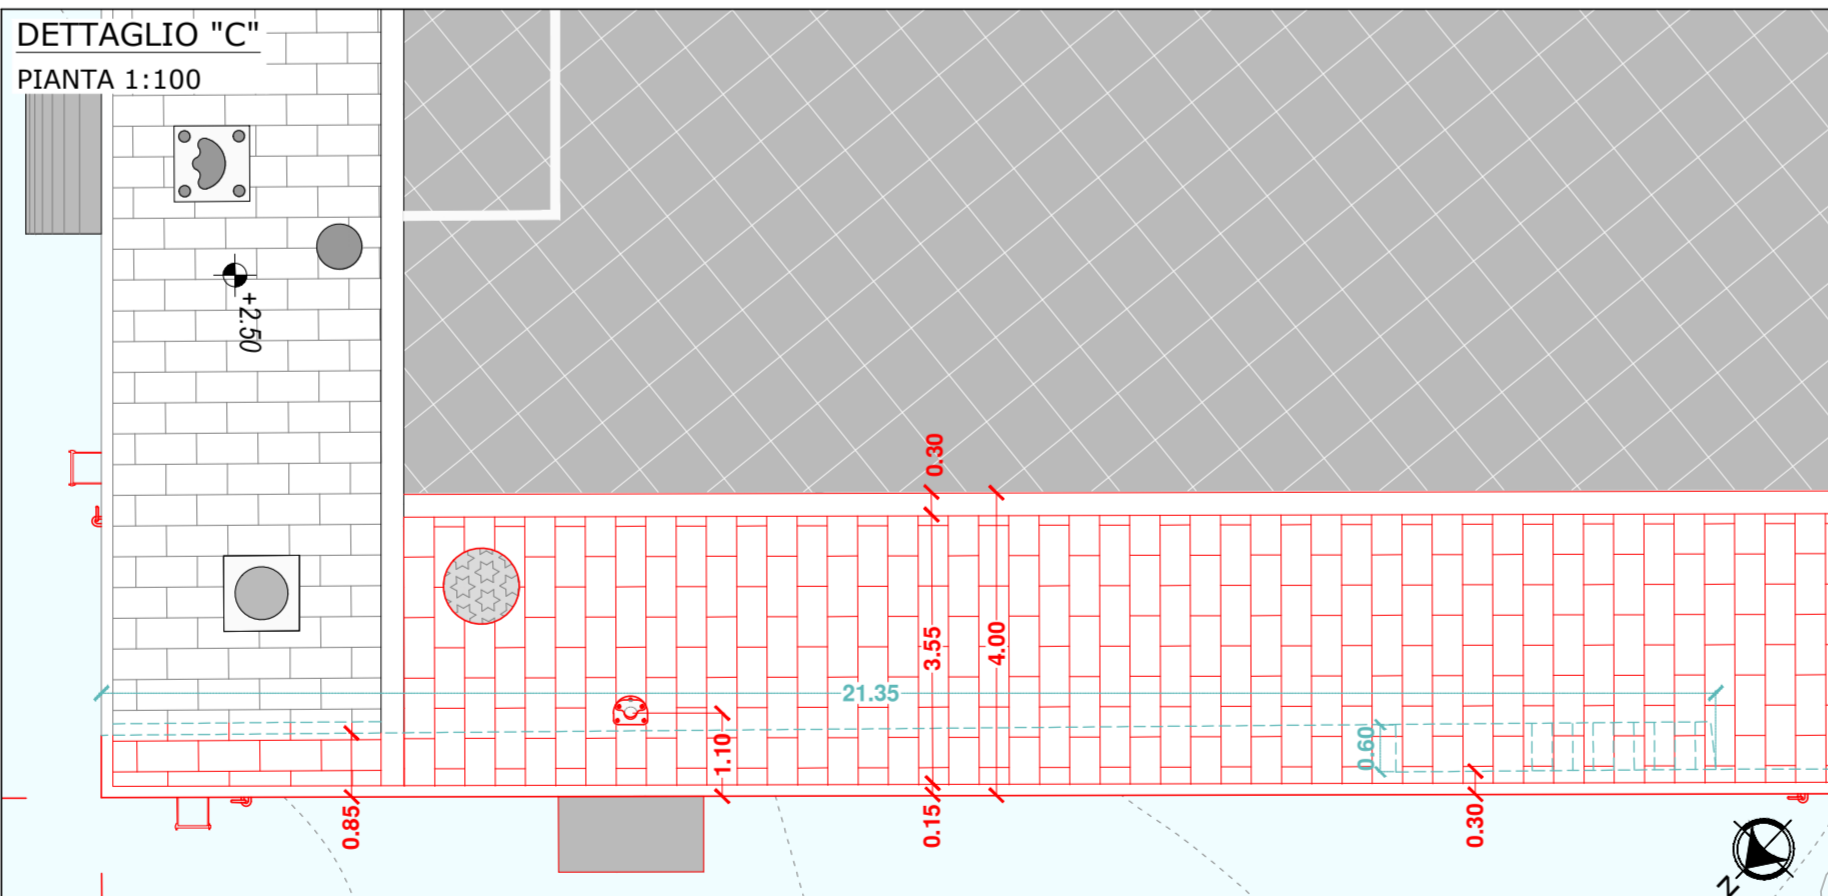
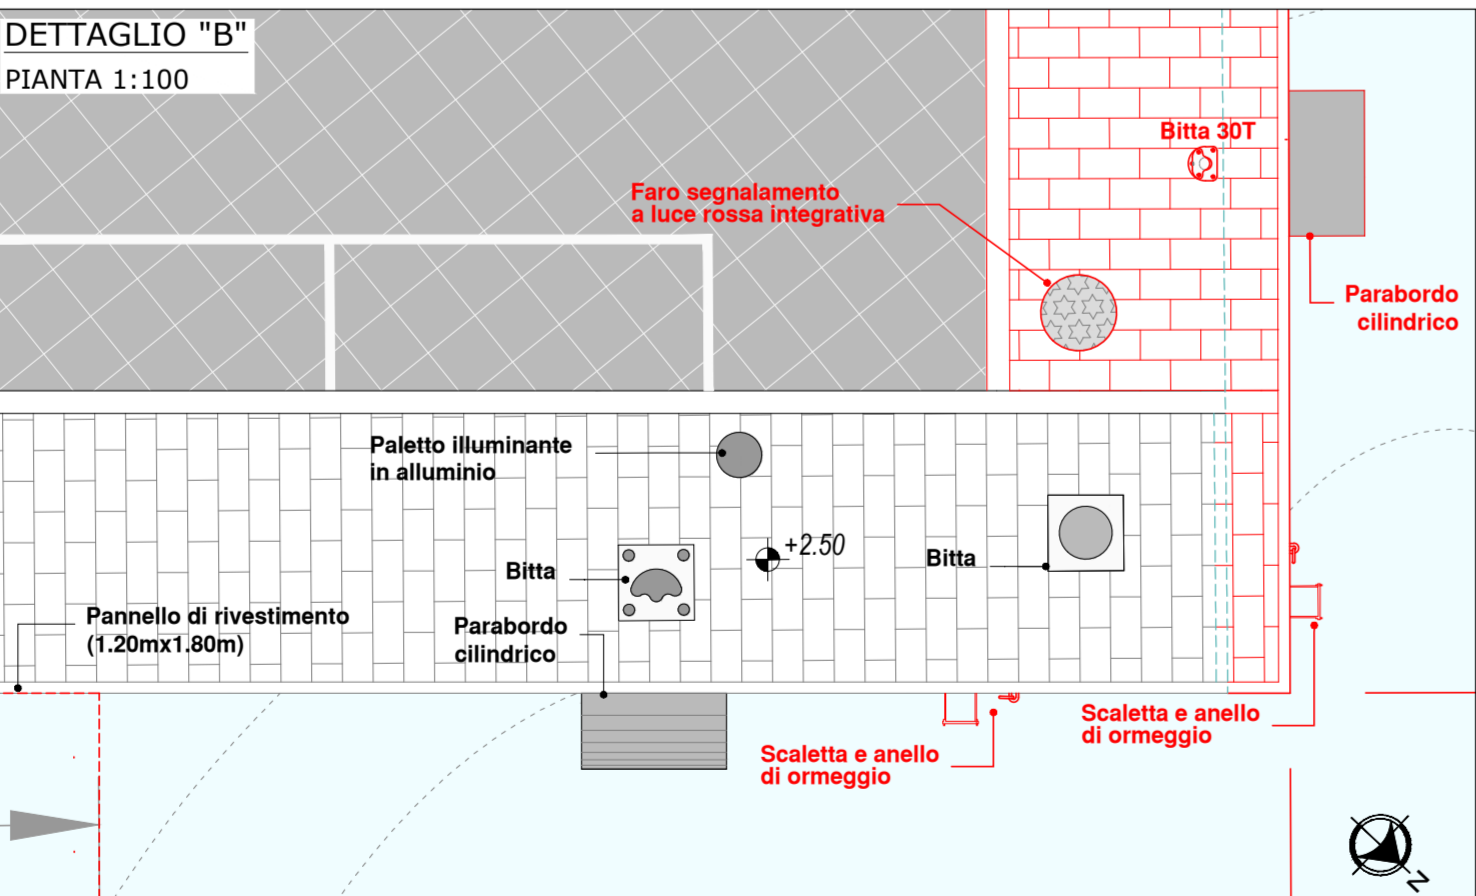
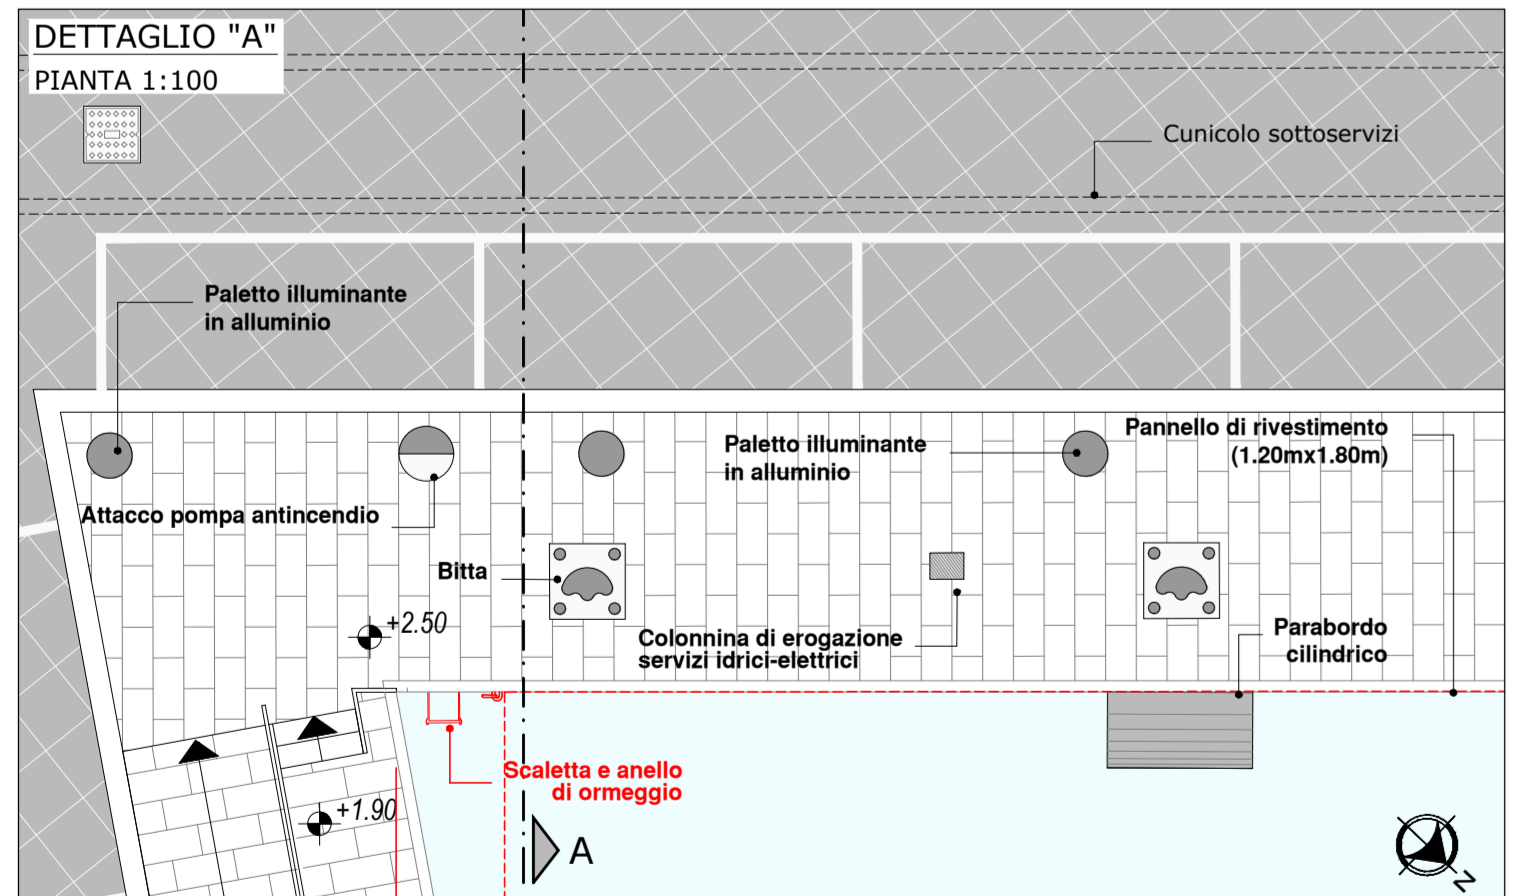


ANTE OPERAM

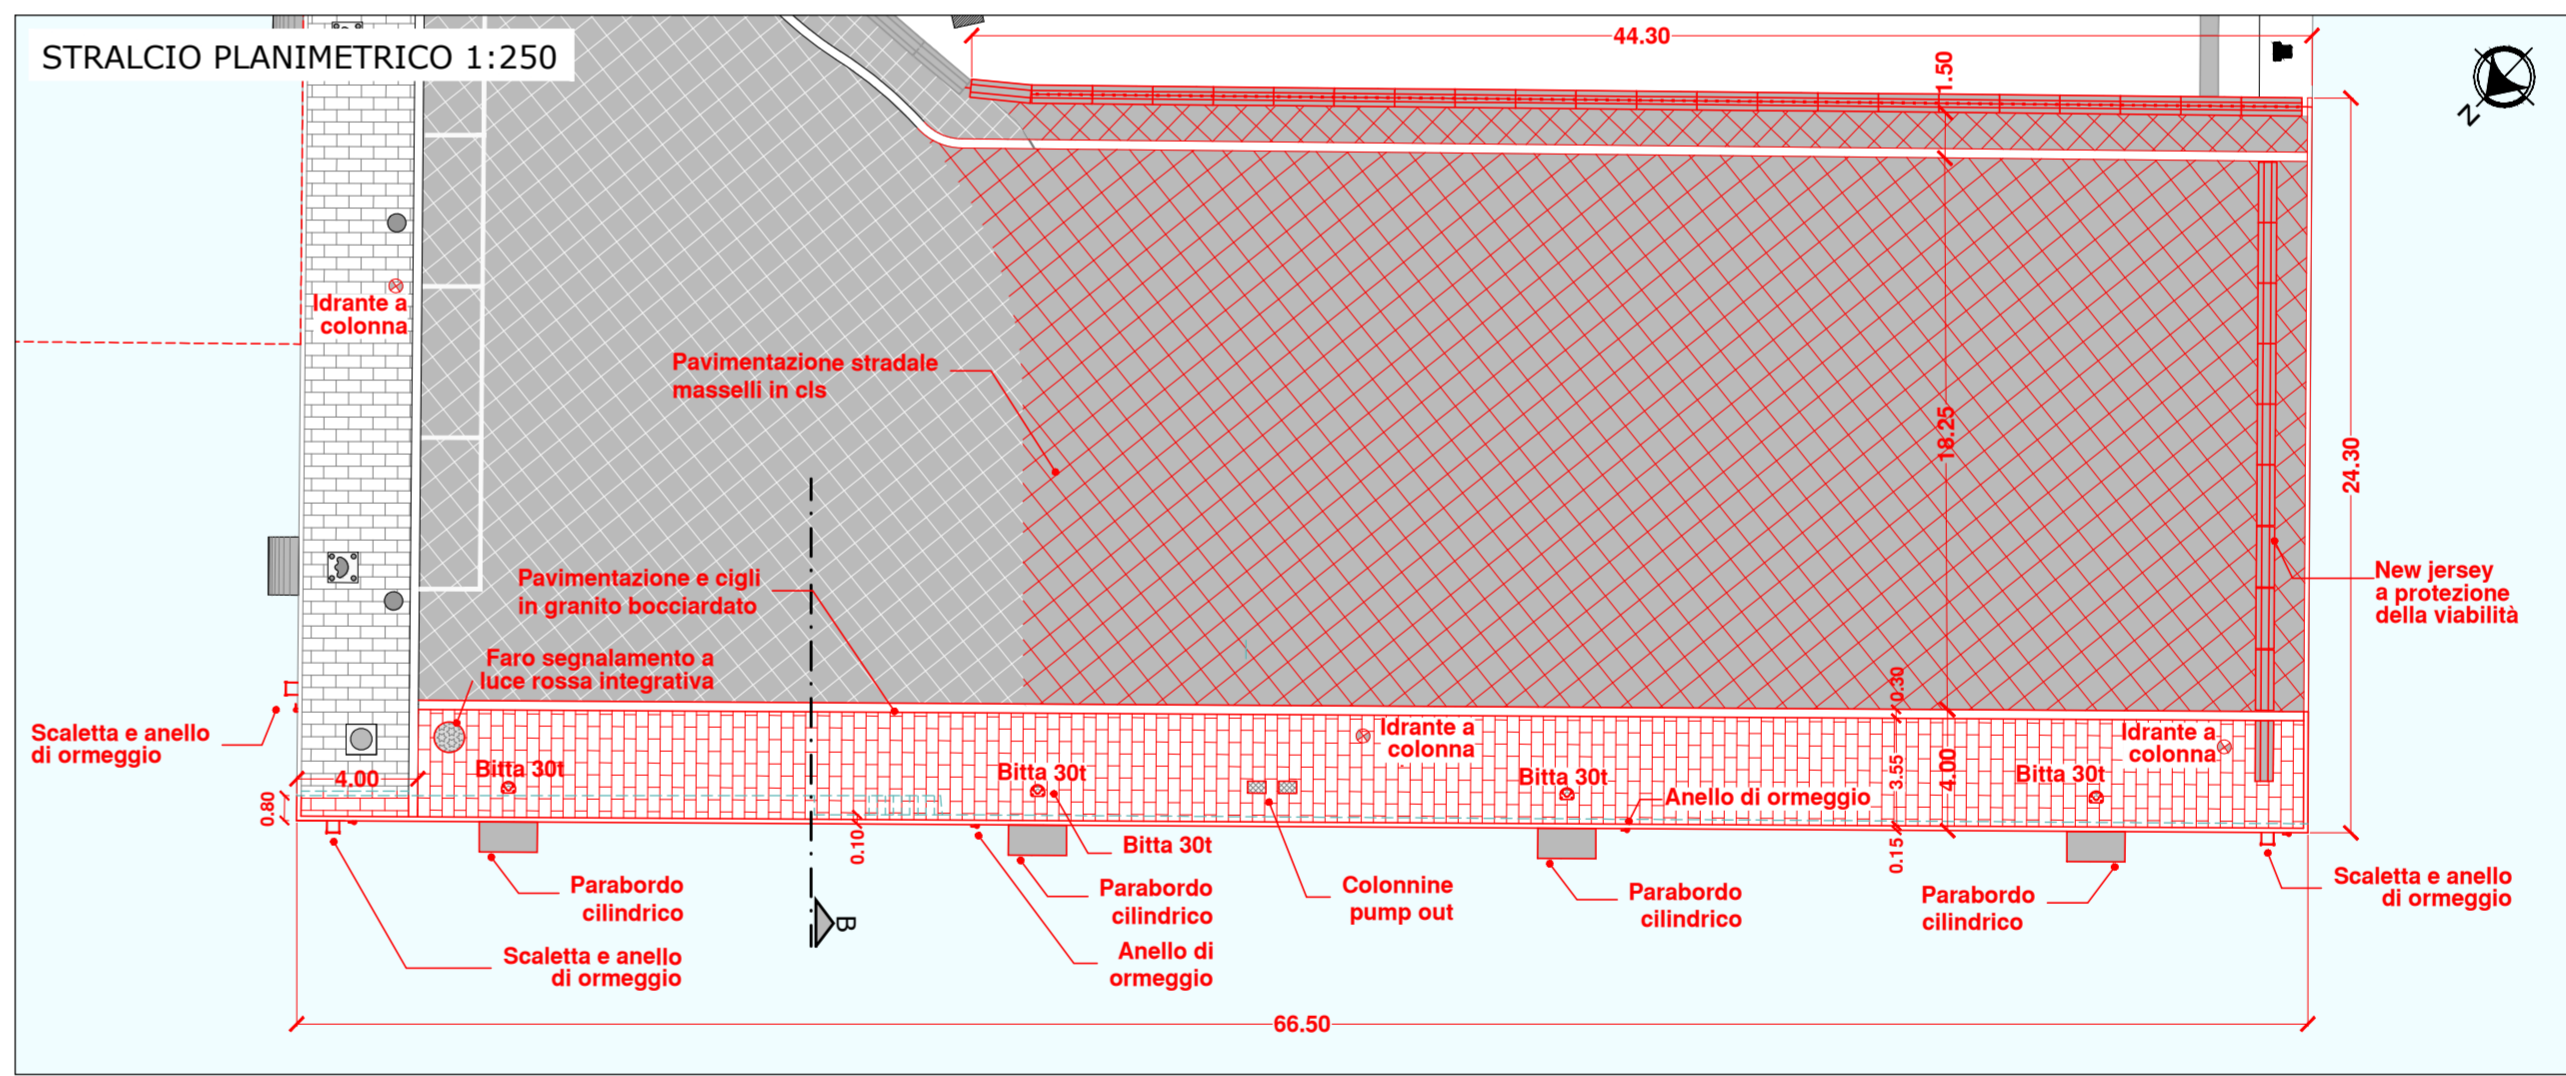

POST OPERAM

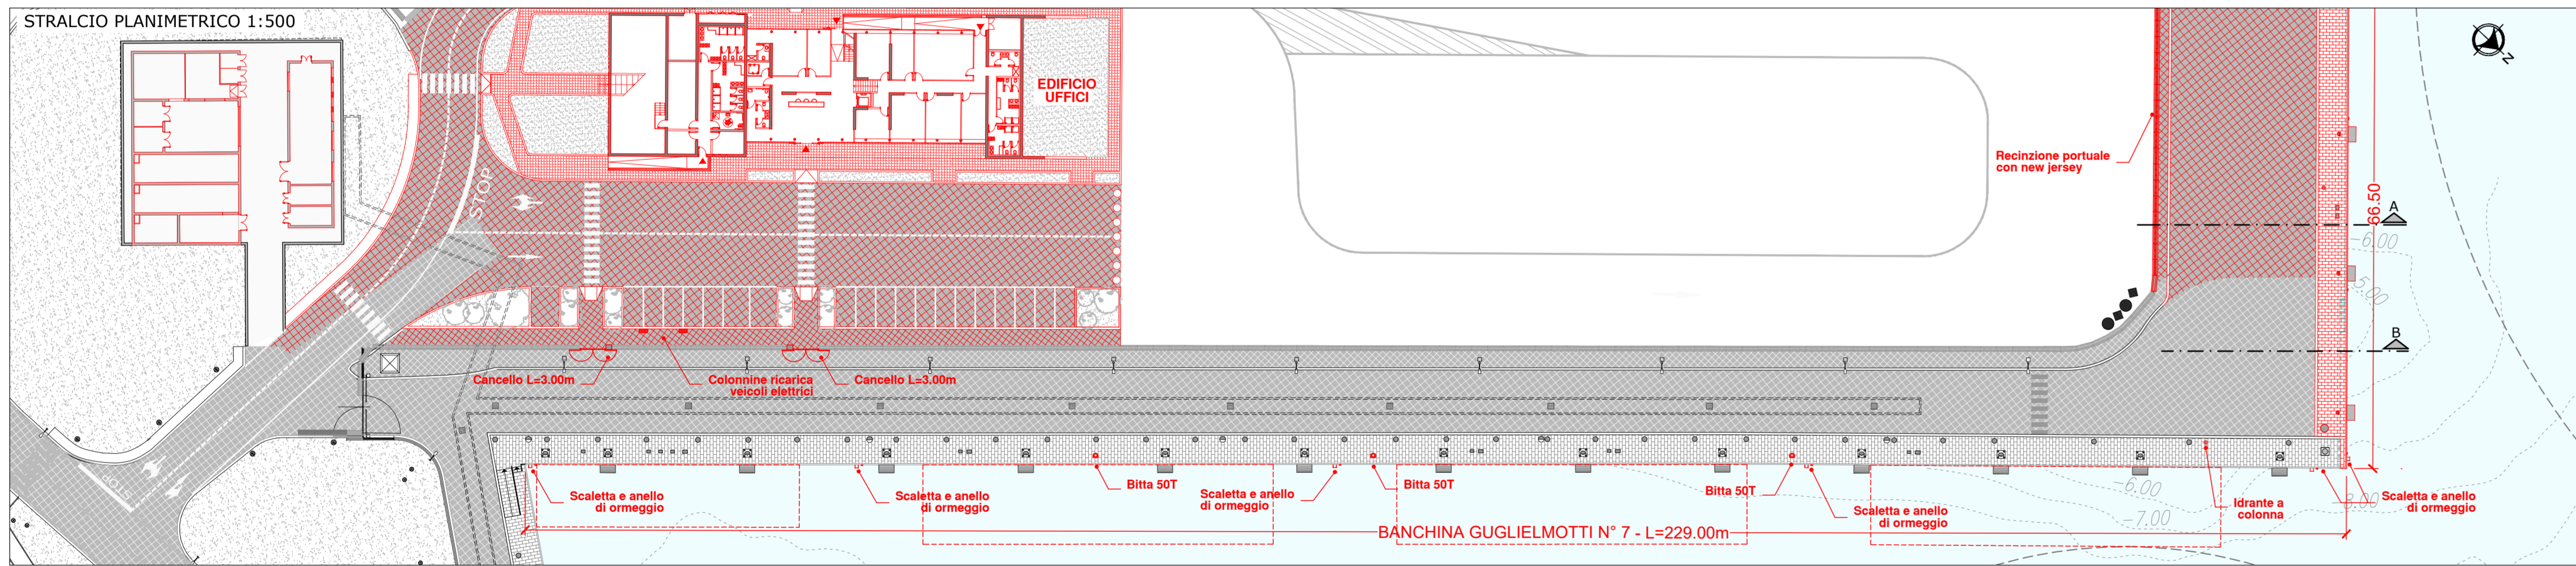

LEGENDA

- Progetto
- Esistente
- Demolizioni

COMUNE DI CIVITAVECCHIA

Autà di Sistema Portuale del Mar Tirreno Centro Setentrionale

ROMA MARINA YACHTING

Roma Marina Yachting S.r.l. il Presidente il Presidente

Via Alessandro Cialdi, 4 - 00053 Civitavecchia Tel. 0766.36606 Fax 0766.36605 E-mail: romamarinayachting@legalmail.it

Rogedil Servizi s.r.l.

Via Asolo Negre, 66 - 00137 ROMA Tel. 06.8200348 Fax 06.82007772 email: servizi@rogedil.com

ROGEDIL Servizi s.r.l. Presidente DIRETTORE TECNICO

REALIZZAZIONE DI UN APPRODO TURISTICO ALL'INTERNO DEL PORTO DI CIVITAVECCHIA

PROGETTO DEFINITIVO

CONFERENZA DEI SERVIZI - ai sensi dell'art. 6 del D.P.R. n° 509/1997

N° progetto	Commissa	N° progr.	N° elaborato	Rev/	Cap/	Tip/	PROGETTO
003119	CIV	RM	D	047	009	0	0
OPERE MARITTIME							
BANCHINA N°7 GUGLIELMOTTI SEZIONI TIPO ANTE E POST OPERAM							

Scal	Aut	Aut	Aut	Aut	Aut	Aut	Aut
VARIE	1:1	1:1	1:1	1:1	1:1	1:1	1:1
DATA	REV	DESCRIZIONE	Aut	Aut	Aut	Aut	Aut
1 MARZO 2016	1	Emissione per richiesta concessione demaniale	Ing. AVINCOLA	Ing. GUERRA	Ing. PORTOGHESI		
1 AGOSTO 2018	1	Emissione per adeguamento prescrizioni					
1 APRILE 2019	0	Emissione per approvazione Enti					

Questo disegno è di nostra proprietà riservata a termini di legge e ne è vietata la riproduzione e la comunicazione a terzi anche parziale senza nostra autorizzazione scritta.