




Vista laterale pontile - Scala 1:50

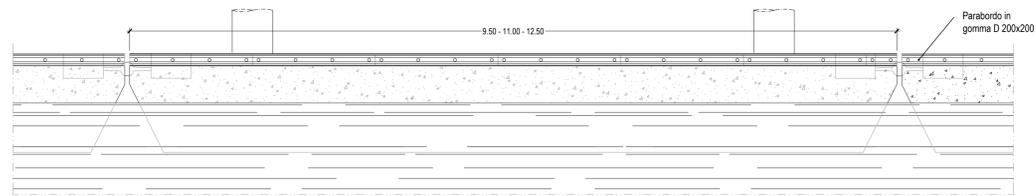


Vista in pianta pontile - Scala 1:50

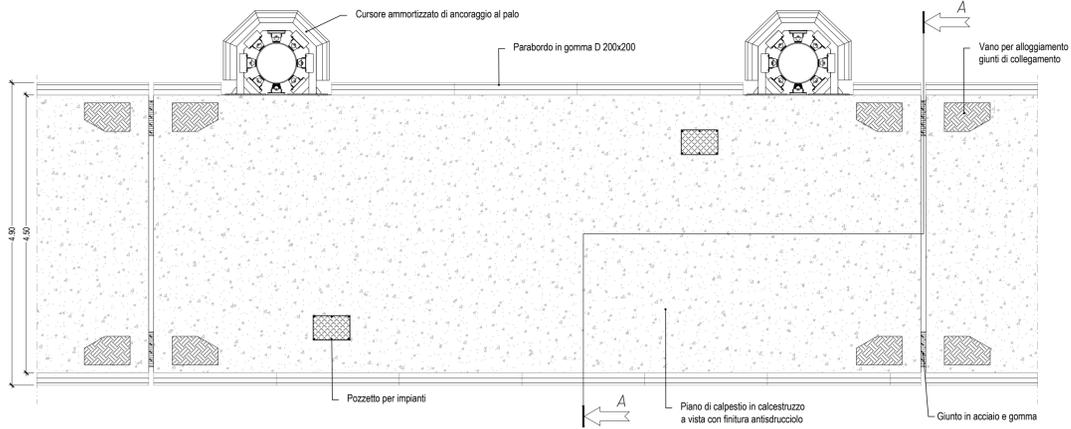


Sezione A-A pontile - Scala 1:50

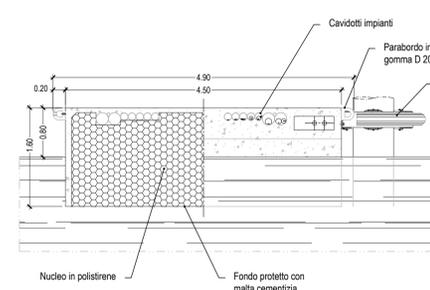


Dettaglio giunto - Scala 1:25

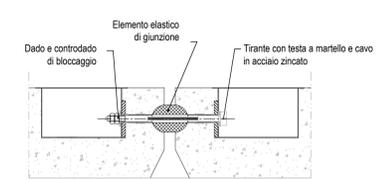


Vista laterale passerella - Scala 1:50

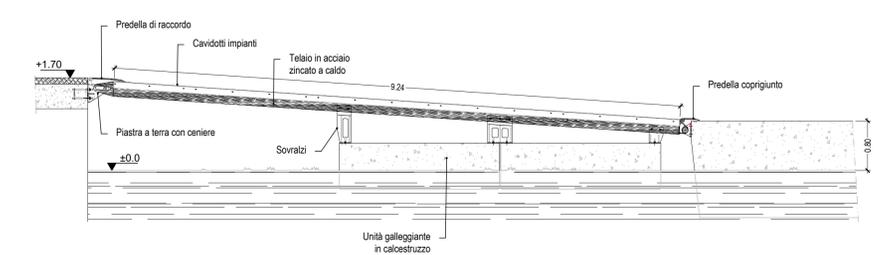


Vista in pianta passerella - Scala 1:50

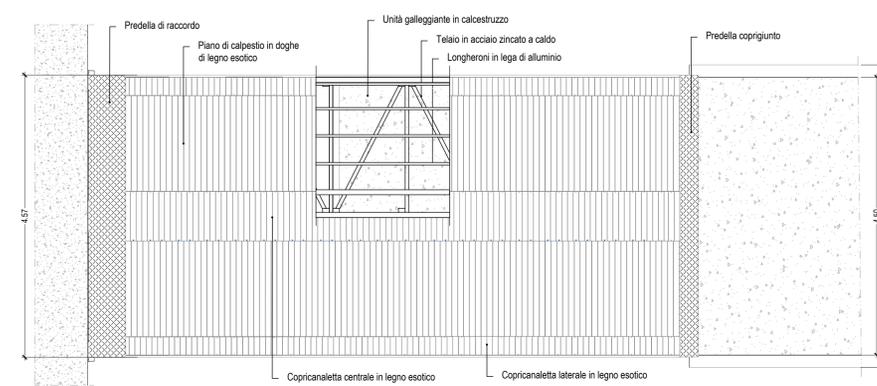

Pontile galleggiante banchina S. Teofanio - Pianta

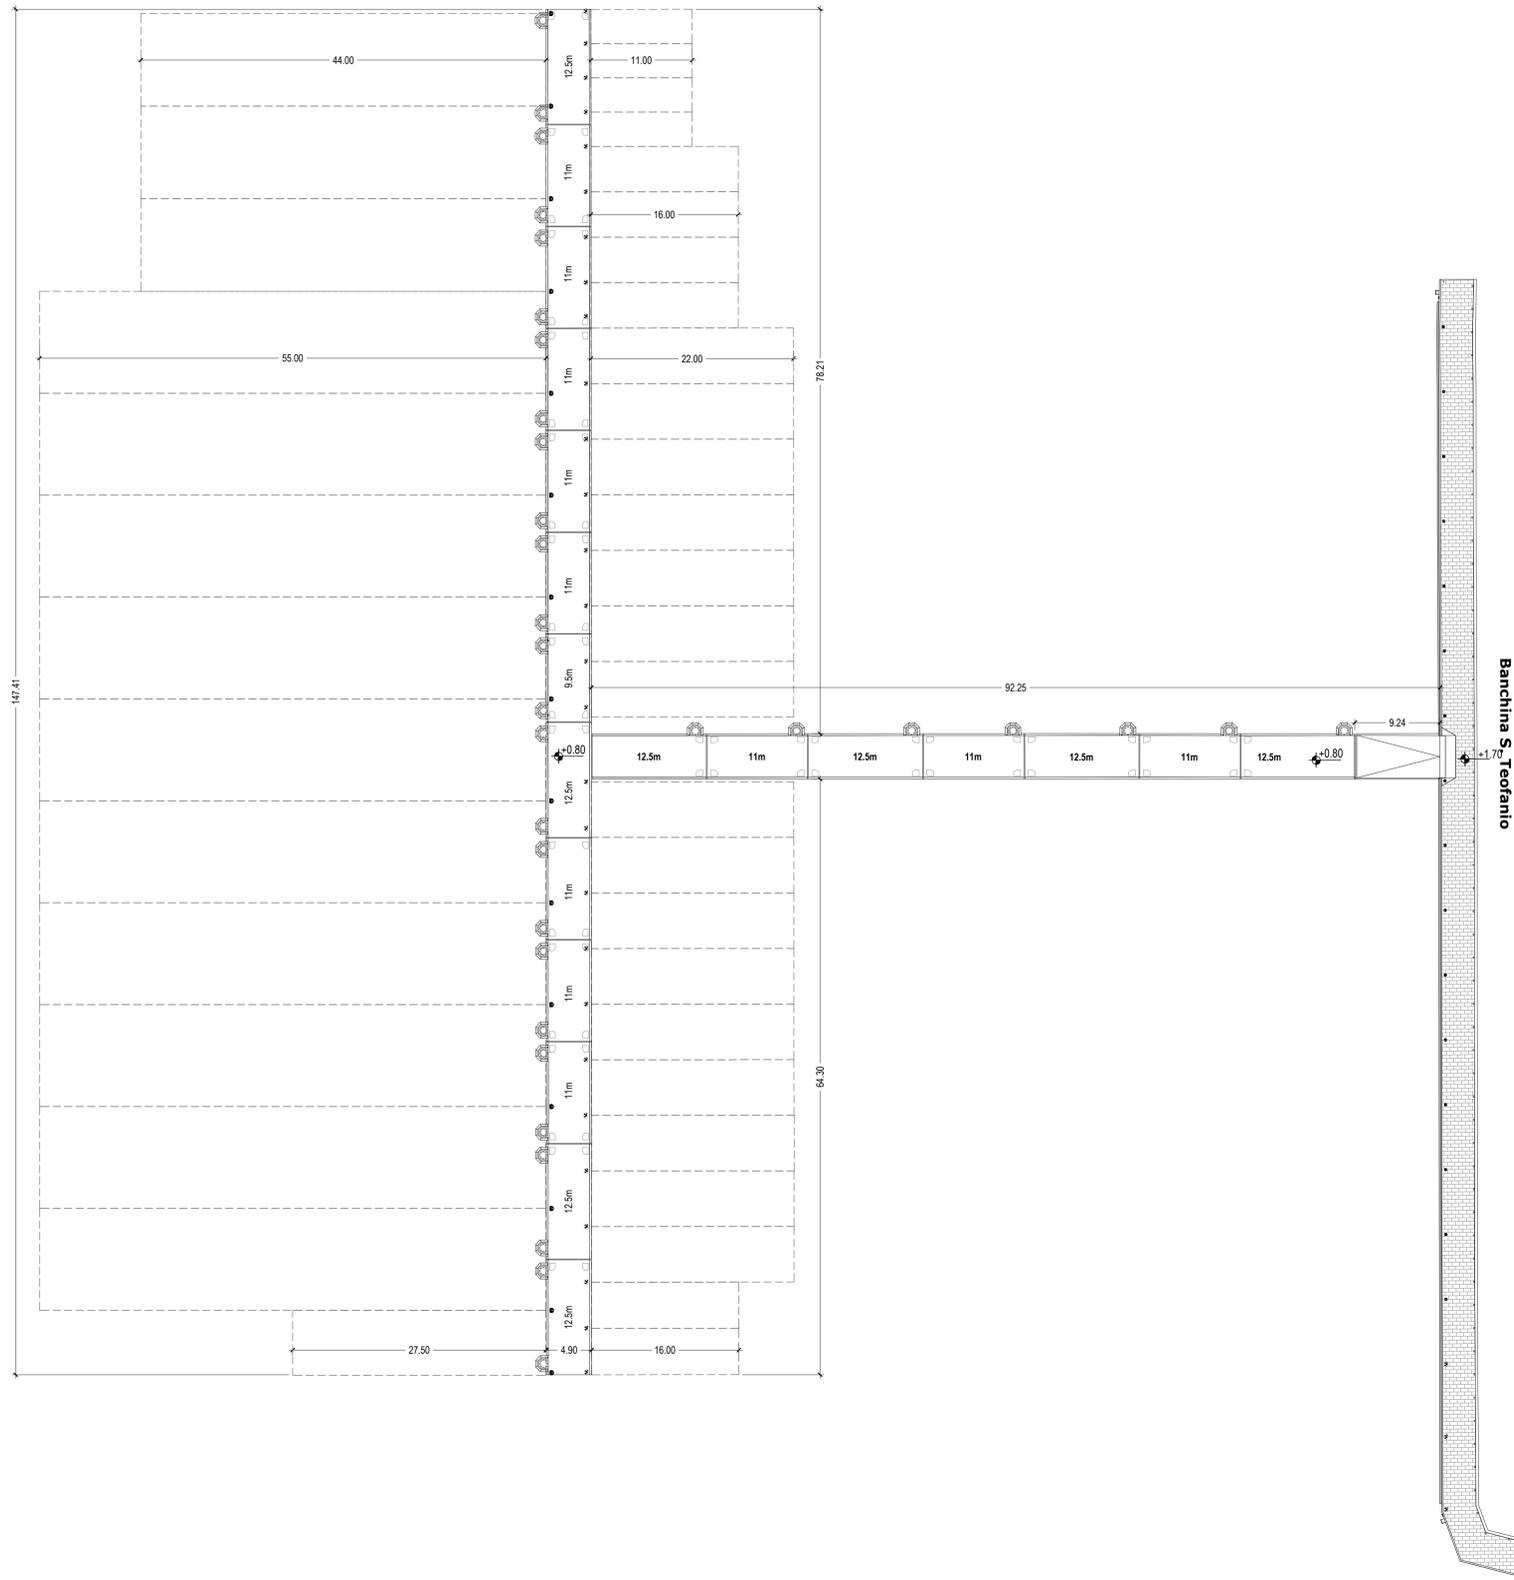

Stralcio planimetrico

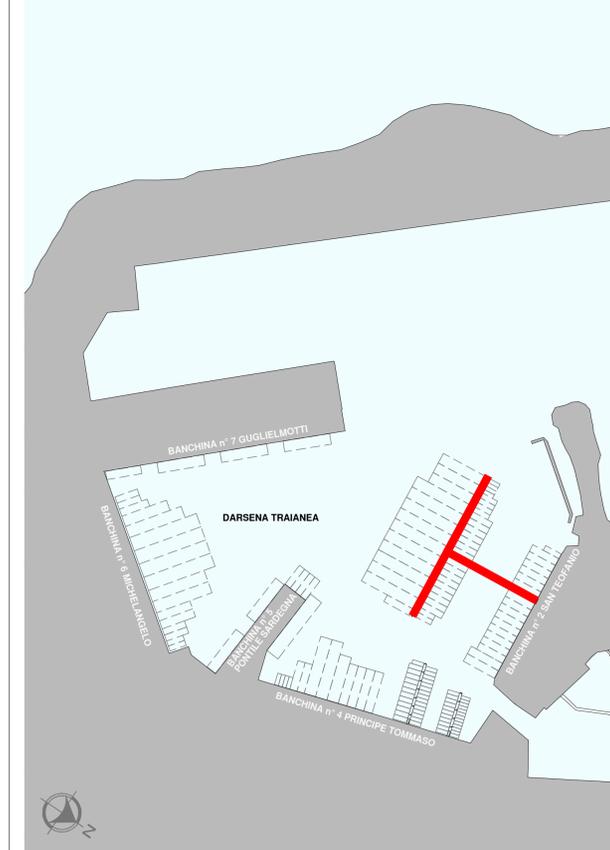

COMUNE DI CIVITAVECCHIA
 Autorità di Sistema Portuale del Mar Tirreno Centro Setentrionale
ROMA MARINA YACHTING
 Via Alessandro Cialdi, 4 - 00053 Civitavecchia
 Tel. 0766 366566 Fax 0766 366565
 E-mail: romamarinyachting@legalmail.it

Rogedil Servizi s.r.l.
 Via Ada Negri, 66 - 00137 ROMA
 Tel. 06 82002948 Fax 06 82097772
 email: servizi@rogedil.com

PROGETTO DEFINITIVO
CONFERENZA DEI SERVIZI - ai sensi dell'art. 6 del D.P.R. n° 509/1997

N° progetto	Commissa	N° progr.	N° elaborato	Rev	Cap	Tip	OGGETTO
003119	CW	RM	048	010	0	0 M D	PONTILE GALLEGGIANTE BANCHINA S.TEOFANIO SEZIONI TIPOLOGICHE E PARTICOLARI

Scala	Plot	1=1	File	Redatto	Correlato	Approvato
VARIE	Dim		00319CIVRM04801000MD	Ing. AVINCOLA	Ing. GUERRA	Ing. PORTOGHESI

IP	DATA	REV	DESCRIZIONE	CODICE
	MARZO 2016	0	Emissione per richiesta concessione demarale	0416
	AGOSTO 2018	1	Emissione per adeguamento prescrizioni	1618
	APRILE 2019	0	Emissione per approvazione Eri	0319