




Pontile galleggiante banchina Principe Tommaso - Pianta

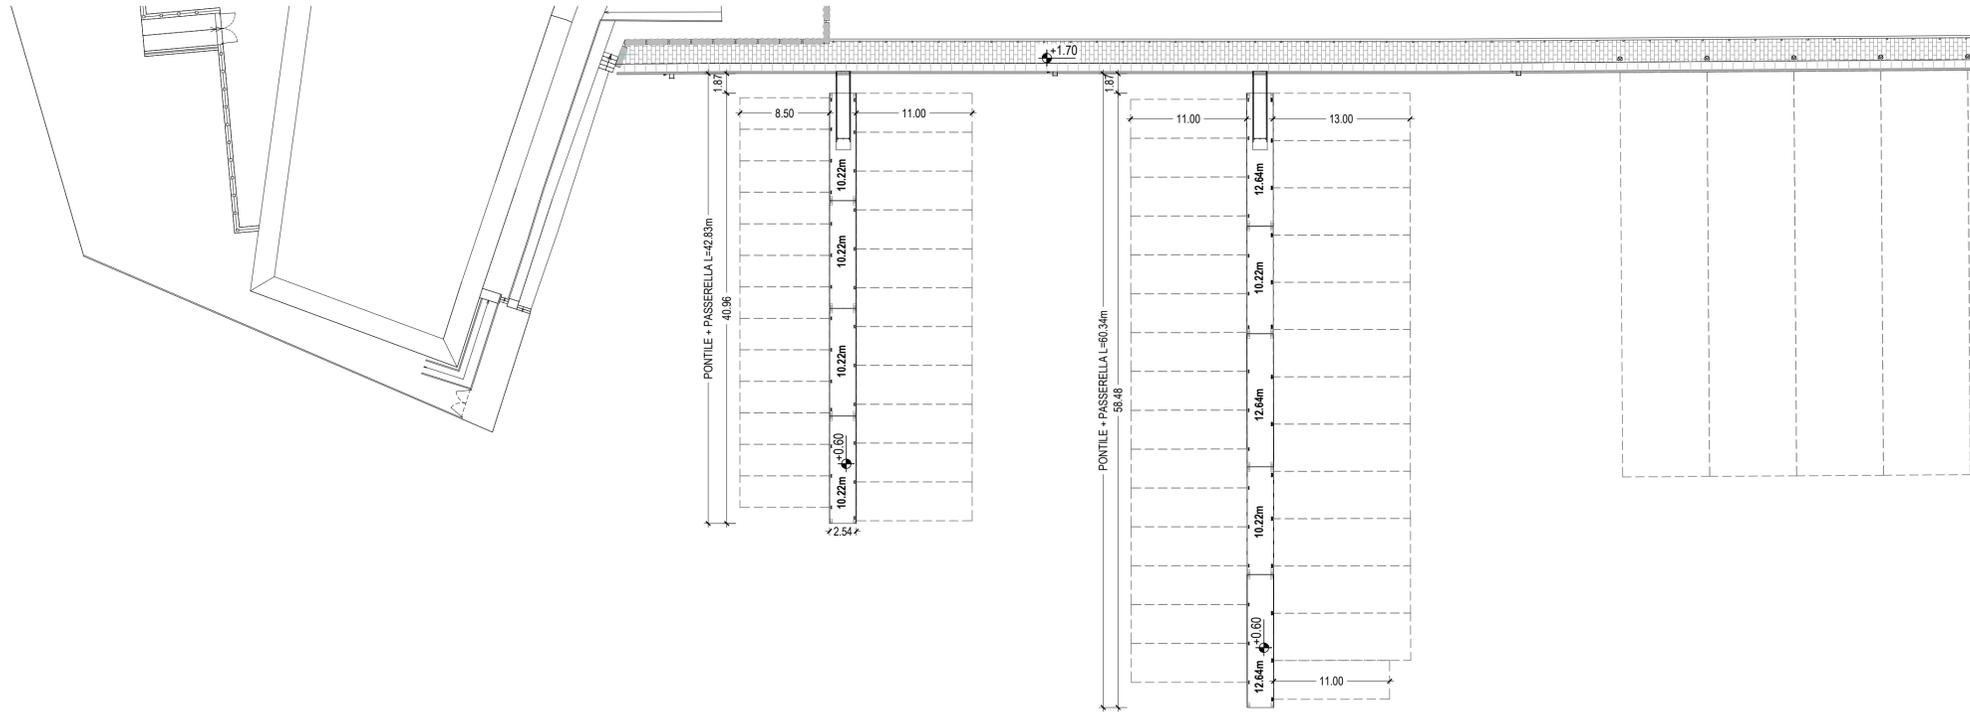


Stralcio planimetrico

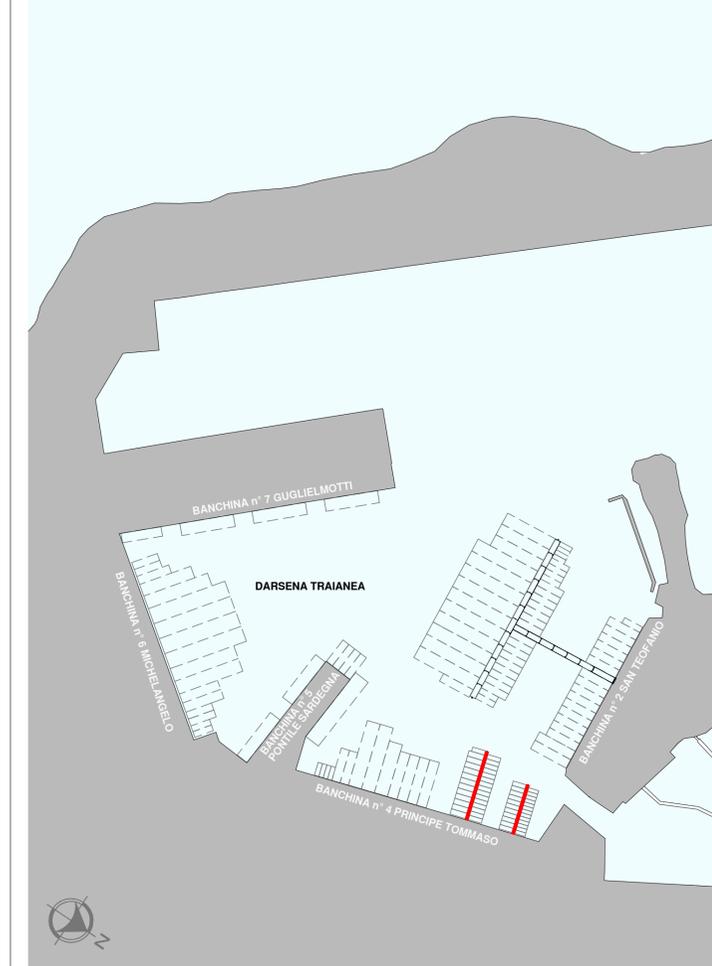


Vista laterale pontile - Scala 1:50

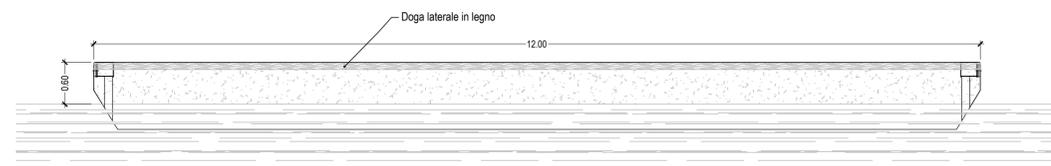


Vista laterale passerella - Scala 1:50

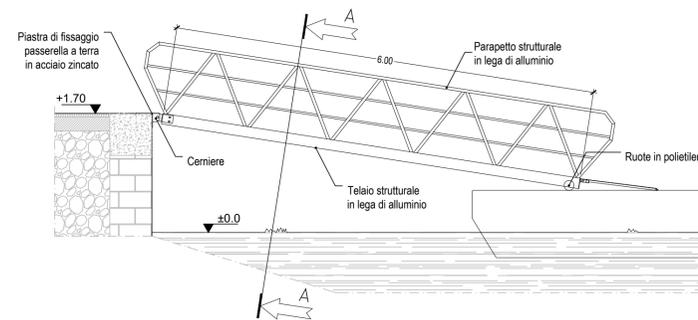


Vista in pianta pontile - Scala 1:50

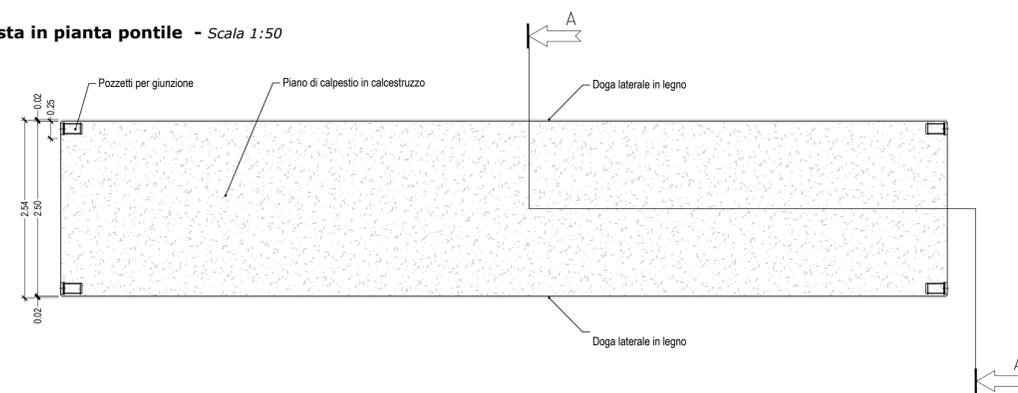


Vista in pianta passerella - Scala 1:50

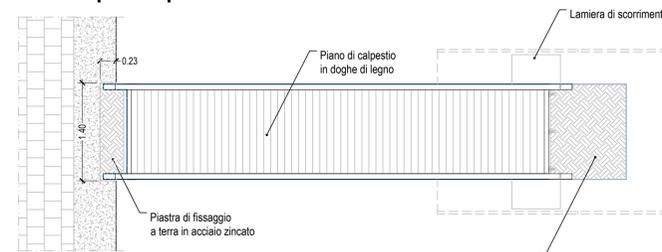

Sezione A-A pontile - Scala 1:25

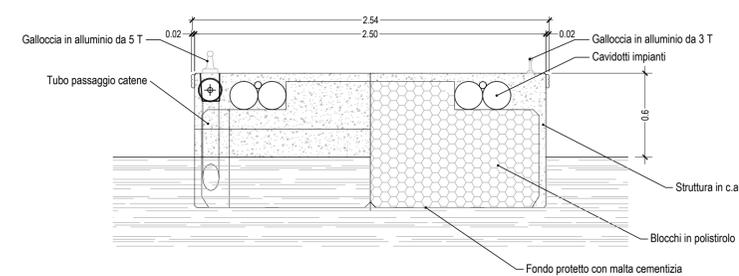

Sezione trasversale passerella - Scala 1:25

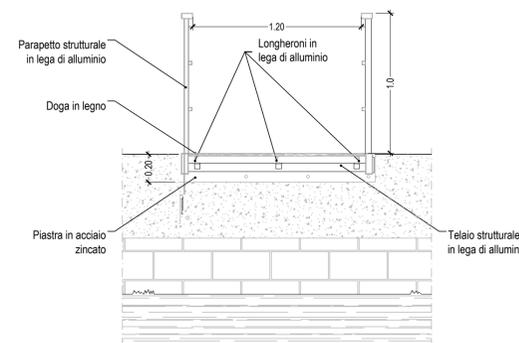

COMUNE DI CIVITAVECCHIA

Autorità di Sistema Portuale del Mar Tirreno Centro Settentrionale

ROMA MARINA YACHTING

R M Y
Via Alessandro Cialdi, 4 - 00053 Civitavecchia
Tel. 0766 366566 Fax 0766 366565
E-mail: romamarinayachting@legalmail.it

ROGEDIL Servizi s.r.l.
Via Acta Negri, 66 - 00137 ROMA
Tel. 06 82002948 Fax 06 82097772
email: servizi@rogedil.com

ROGEDIL Servizi S.r.l.
Il Presidente
DIRETTORE TECNICO
Dott. Ing. Franco PORTOGHESI

REALIZZAZIONE DI UN APPRODO TURISTICO ALL'INTERNO DEL PORTO DI CIVITAVECCHIA

PROGETTO DEFINITIVO
CONFERENZA DEI SERVIZI - ai sensi dell'art. 6 del D.P.R. n° 509/1997

N° progetto	Commissa	N° progr.	N° elaborato	Rev	Cap	Tip	OGGETTO
003/19	CIV RMY	049	011	0	0	M D	PONTILI GALLEGGIANTI BANCHINA PRINCIPE TOMMASO SEZIONI TIPOLOGICHE E PARTICOLARI
OPERE MARITTIME							
Scala	Plot	Dim	File	Redatto	Controllato	Approvato	
VARIE		1=1	00319CIVRMY004901100MD	Ing. AVINCOLA	Ing. GUERRA	Ing. PORTOGHESI	

Questo disegno è di nostra proprietà riservata a termine di legge e ne è vietata la riproduzione e la comunicazione a terzi anche parziale senza nostra autorizzazione scritta.