




PIANTA INTERNI

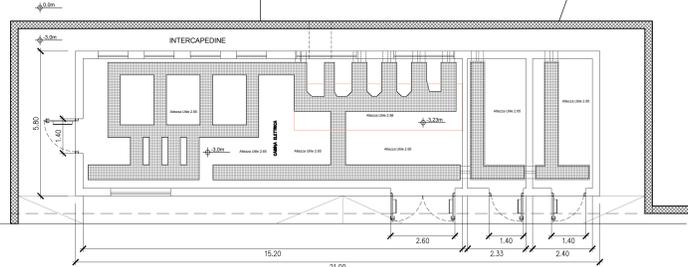


PIANTA APPARECCHIATURE E CUNICOLI

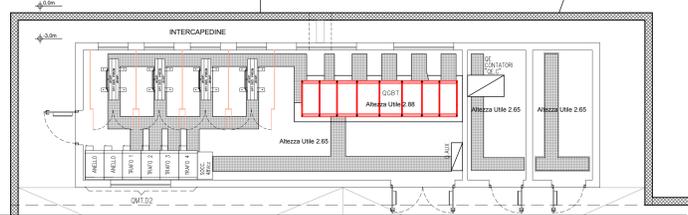


PIANTA BLINDO

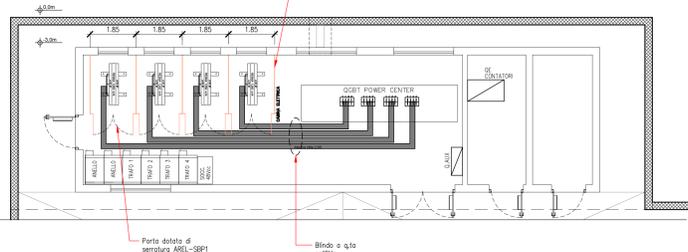


PROSPETTO NORD

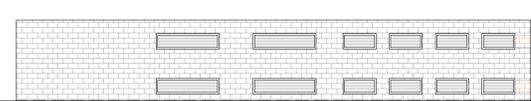


PROSPETTO EST

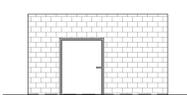

PROSPETTO SUD

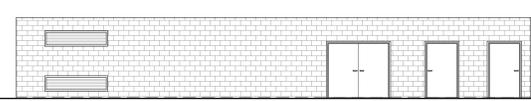


PROSPETTO OVEST

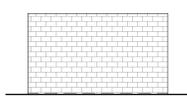


SEZIONE B-B

Scala 1:100

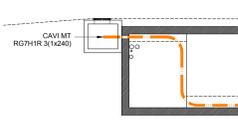


SEZIONE C-C

Scala 1:100

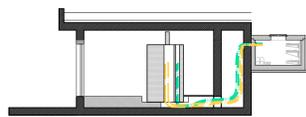


SEZIONE D-D


Scala 1:100

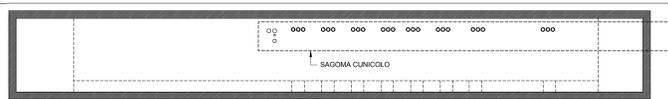


PIANTA DISTRIBUZIONE IMPIANTO LUCE ED FM

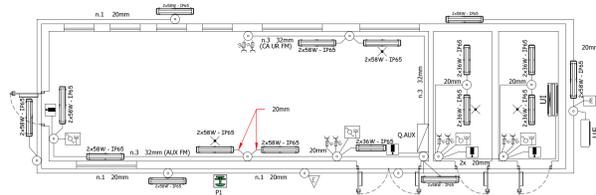

PIANTA IMPIANTO DI TERRA

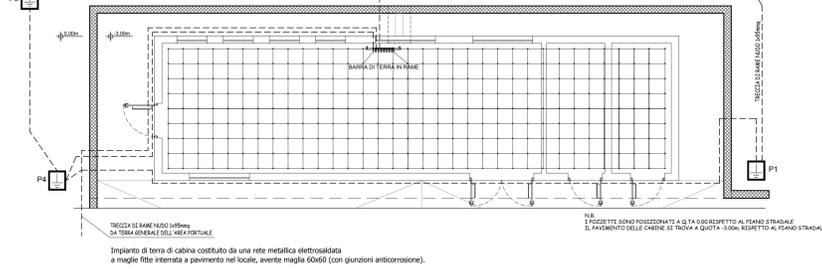

PARTICOLARE CUNICOLO

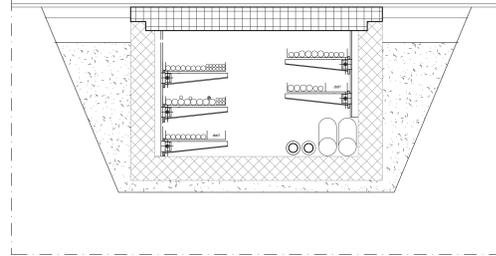

- FOTO n°01 -



- FOTO n°02 -



- FOTO n°03 -



- FOTO n°04 -



- FOTO n°05 -



- FOTO n°06 -



- FOTO n°07 -



- FOTO n°08 -



LEGENDA

	POZZETTO DI TERRA CARRABILE, CON DISPERSORE IN ACCIAIO RAMATO D=20mm, L=3m COMPRESIVO DI MORSETTO E SEZIONAMENTO LOCALE PER MISURE
	CORPO ILLUMINANTE CON 2 LAMPADE FLUORESCENTI DA 8W, RIFASATO, GRADO DI PROTEZIONE IP65, DA ESTERNO
	CORPO ILLUMINANTE CON 2 LAMPADE FLUORESCENTI DA 8W, RIFASATO, GRADO DI PROTEZIONE IP65, DA ESTERNO
	GRUPPO DI EMERGENZA INTERNO PER PLAFONIERA
	SONDA PER CREPUSCOLARE
	ILLUMINAZIONE DI SICUREZZA AUTONOMA DA 18 W CON FOTOGRAMMA INDICANTE L'USCITA DI SICUREZZA
	Estintore a polvere per fuochi di classe A/B/C - contenuto 6 Kg
	PRESA CEE 2P-T CON FUSIBILI
	PRESA CEE 3P-T CON FUSIBILI
	PRESA SCHUKO CON INTERRUTTORE UNIPOLARE IN CONTENITORE IP65
	PRESA SCHUKO CON DEVIATORE IN CONTENITORE IP65
	SCATOLE DI DERIVAZIONE DA ESTERNO PARTICOLARE CUNICOLO BT USCENTE DALLA CABINA
	TUBAZIONE IN PVC RIGIDO PESANTE
	PULSANTE DI SGANCIO EMERGENZA
	QUOTA PAVIMENTO RISPETTO AL PIANO STRADALE
	UNITA' INTERNA CONDIZIONATORE A PARETE
	UNITA' ESTERNA CDZ 230V 1.8KW

COMUNE DI CIVITAVECCHIA

Autorità di Sistema Portuale del Mar Tirreno Centro Settentrionale

ROMA MARINA YACHTING

Rogedil Servizi s.r.l.

REALIZZAZIONE DI UN APPRODO TURISTICO ALL'INTERNO DEL PORTO DI CIVITAVECCHIA

PROGETTO DEFINITIVO

CONFERENZA DEI SERVIZI - ai sensi dell'art. 6 del D.P.R. n° 509/1997

N° progetto	003.19	Commissa	CVI RMY	N° progr.	055	N° elaborazione	006	Rev	0	Col	0	Ed	0
DATA	MARZO 2016	AVV	0	DESCRIZIONE	0	0	0	0	0	0	0	0	0
DATA	AGOSTO 2016	AVV	1	DESCRIZIONE	1	1	1	1	1	1	1	1	1
DATA	APRILE 2019	AVV	0	DESCRIZIONE	0	0	0	0	0	0	0	0	0

OPERE IMPIANTISTICHE ELETTRICHE

Scale: 1:100

Ing. GUERRA

Ing. PORTOGHESI