


LEGENDA

- Linea bassa tensione
- Linea media tensione
- Linea dati
- Linea acqua industriale
- Linea acqua potabile
- Acquedotto 1
- Linea acque bianche
- Linea acque nere

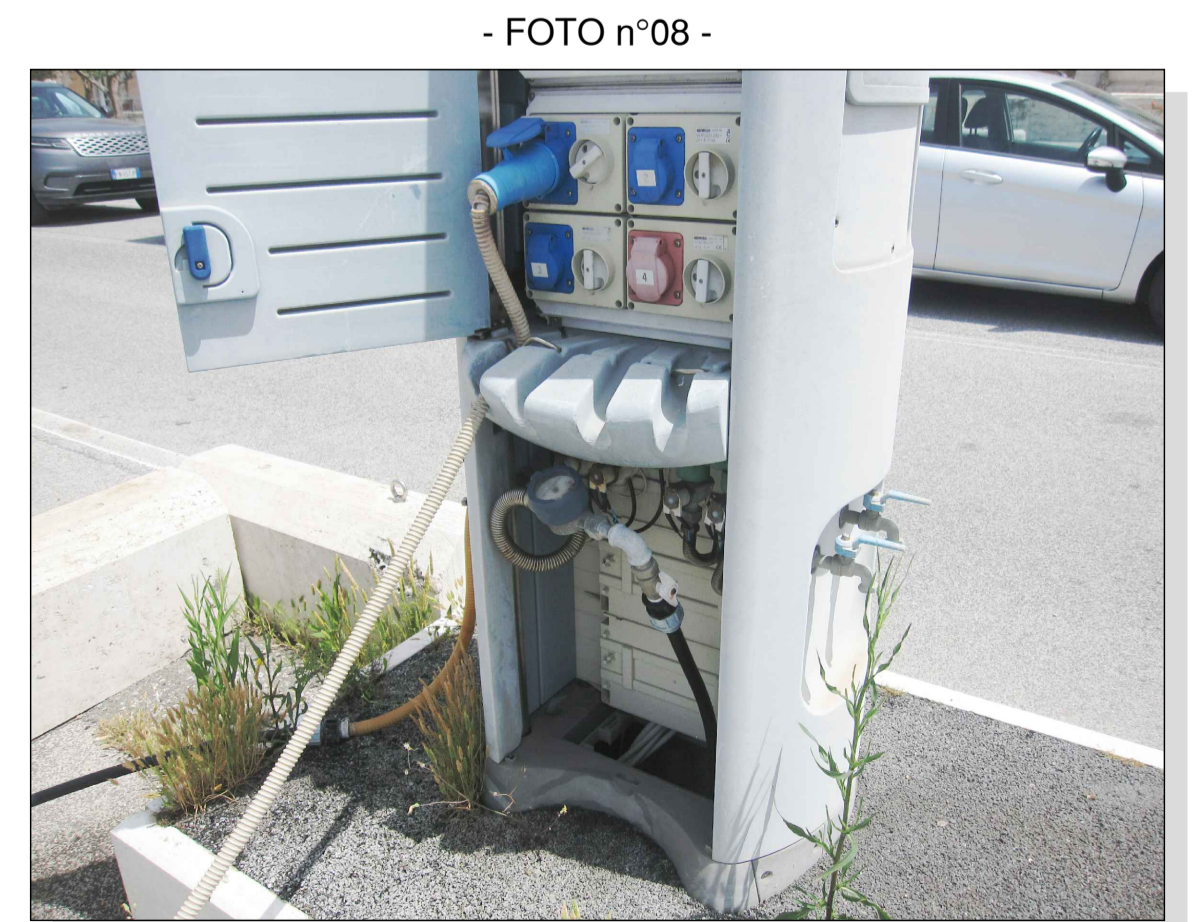

COMUNE DI CIVITAVECCHIA

Autorità di Sistema Portuale
del Mar Tirreno Centro Settentrionale
PORTI DI ROMA E DEL LAZIO - CIVITAVECCHIA - FROSINONE - GAETA

COMMITTENTE:

ROMA MARINA YACHTING

Roma Marina Yachting S.r.l.
Il Presidente
Dr. Guido Azzarini

RMY
Via Alessandro Ciampi, 4 - 00053 Civitavecchia
Tel. 0766 366566 Fax 0766 366565
E-mail: romamarinayachting@legalmail.it

PROGETTISTA:

Rogedil Servizi s.r.l.
Via Asola Negrini, 66 - 00137 ROMA
Tel. 06 82002948 Fax 06 82097772
email: servizi@rogedil.com

ROGEDIL Servizi S.r.l.
Il Presidente
[Signature]

DIRETTORE TECNICO
Dott. Ing. FRANCO PORTOGHESI

PROGETTO:

**REALIZZAZIONE DI UN APPRODO TURISTICO
ALL'INTERNO DEL PORTO DI CIVITAVECCHIA**

PROGETTO DEFINITIVO
CONFERENZA DEI SERVIZI - ai sensi dell'art. 6 del D.P.R. n° 509/1997

N° progetto 003/19	Commessa CIV RMY D	N° progr. 059	N° elaborato 010	Rev 0	Cap 0	Tip E D	OGGETTO STATO DI FATTO - BANCHINA 3 "PRINCIPE TOMMASO" - PLANIMETRIA E DOCUMENTAZIONE FOTOGRAFICA
OPERE IMPIANTISTICHE ELETTRICHE							

Scala 1:200	Plot Dim	File 1=1	00319CIVRMYD05901000ED	Redatto	Controlato Ing. GUERRA	Approvato Ing. PORTOGHESI
----------------	-------------	-------------	------------------------	---------	---------------------------	------------------------------

DATA	REV	DESCRIZIONE	COCCIA	
P	MARZO 2016	0	Emissione per richiesta concessione demaniale	04/16
	AGOSTO 2018	1	Emissione per adeguamento prescrizioni	16/18
D	APRILE 2019	0	Emissione per approvazione Enti	03/19

Questo disegno è di nostra proprietà riservata a termini di legge e ne è vietata la riproduzione e la comunicazione a terzi anche parziale senza nostra autorizzazione scritta.