




LAY OUT CABINA MT/BT A SERVIZIO BANCHINA E PONTILI SAN TEOFANIO
Scala 1:50

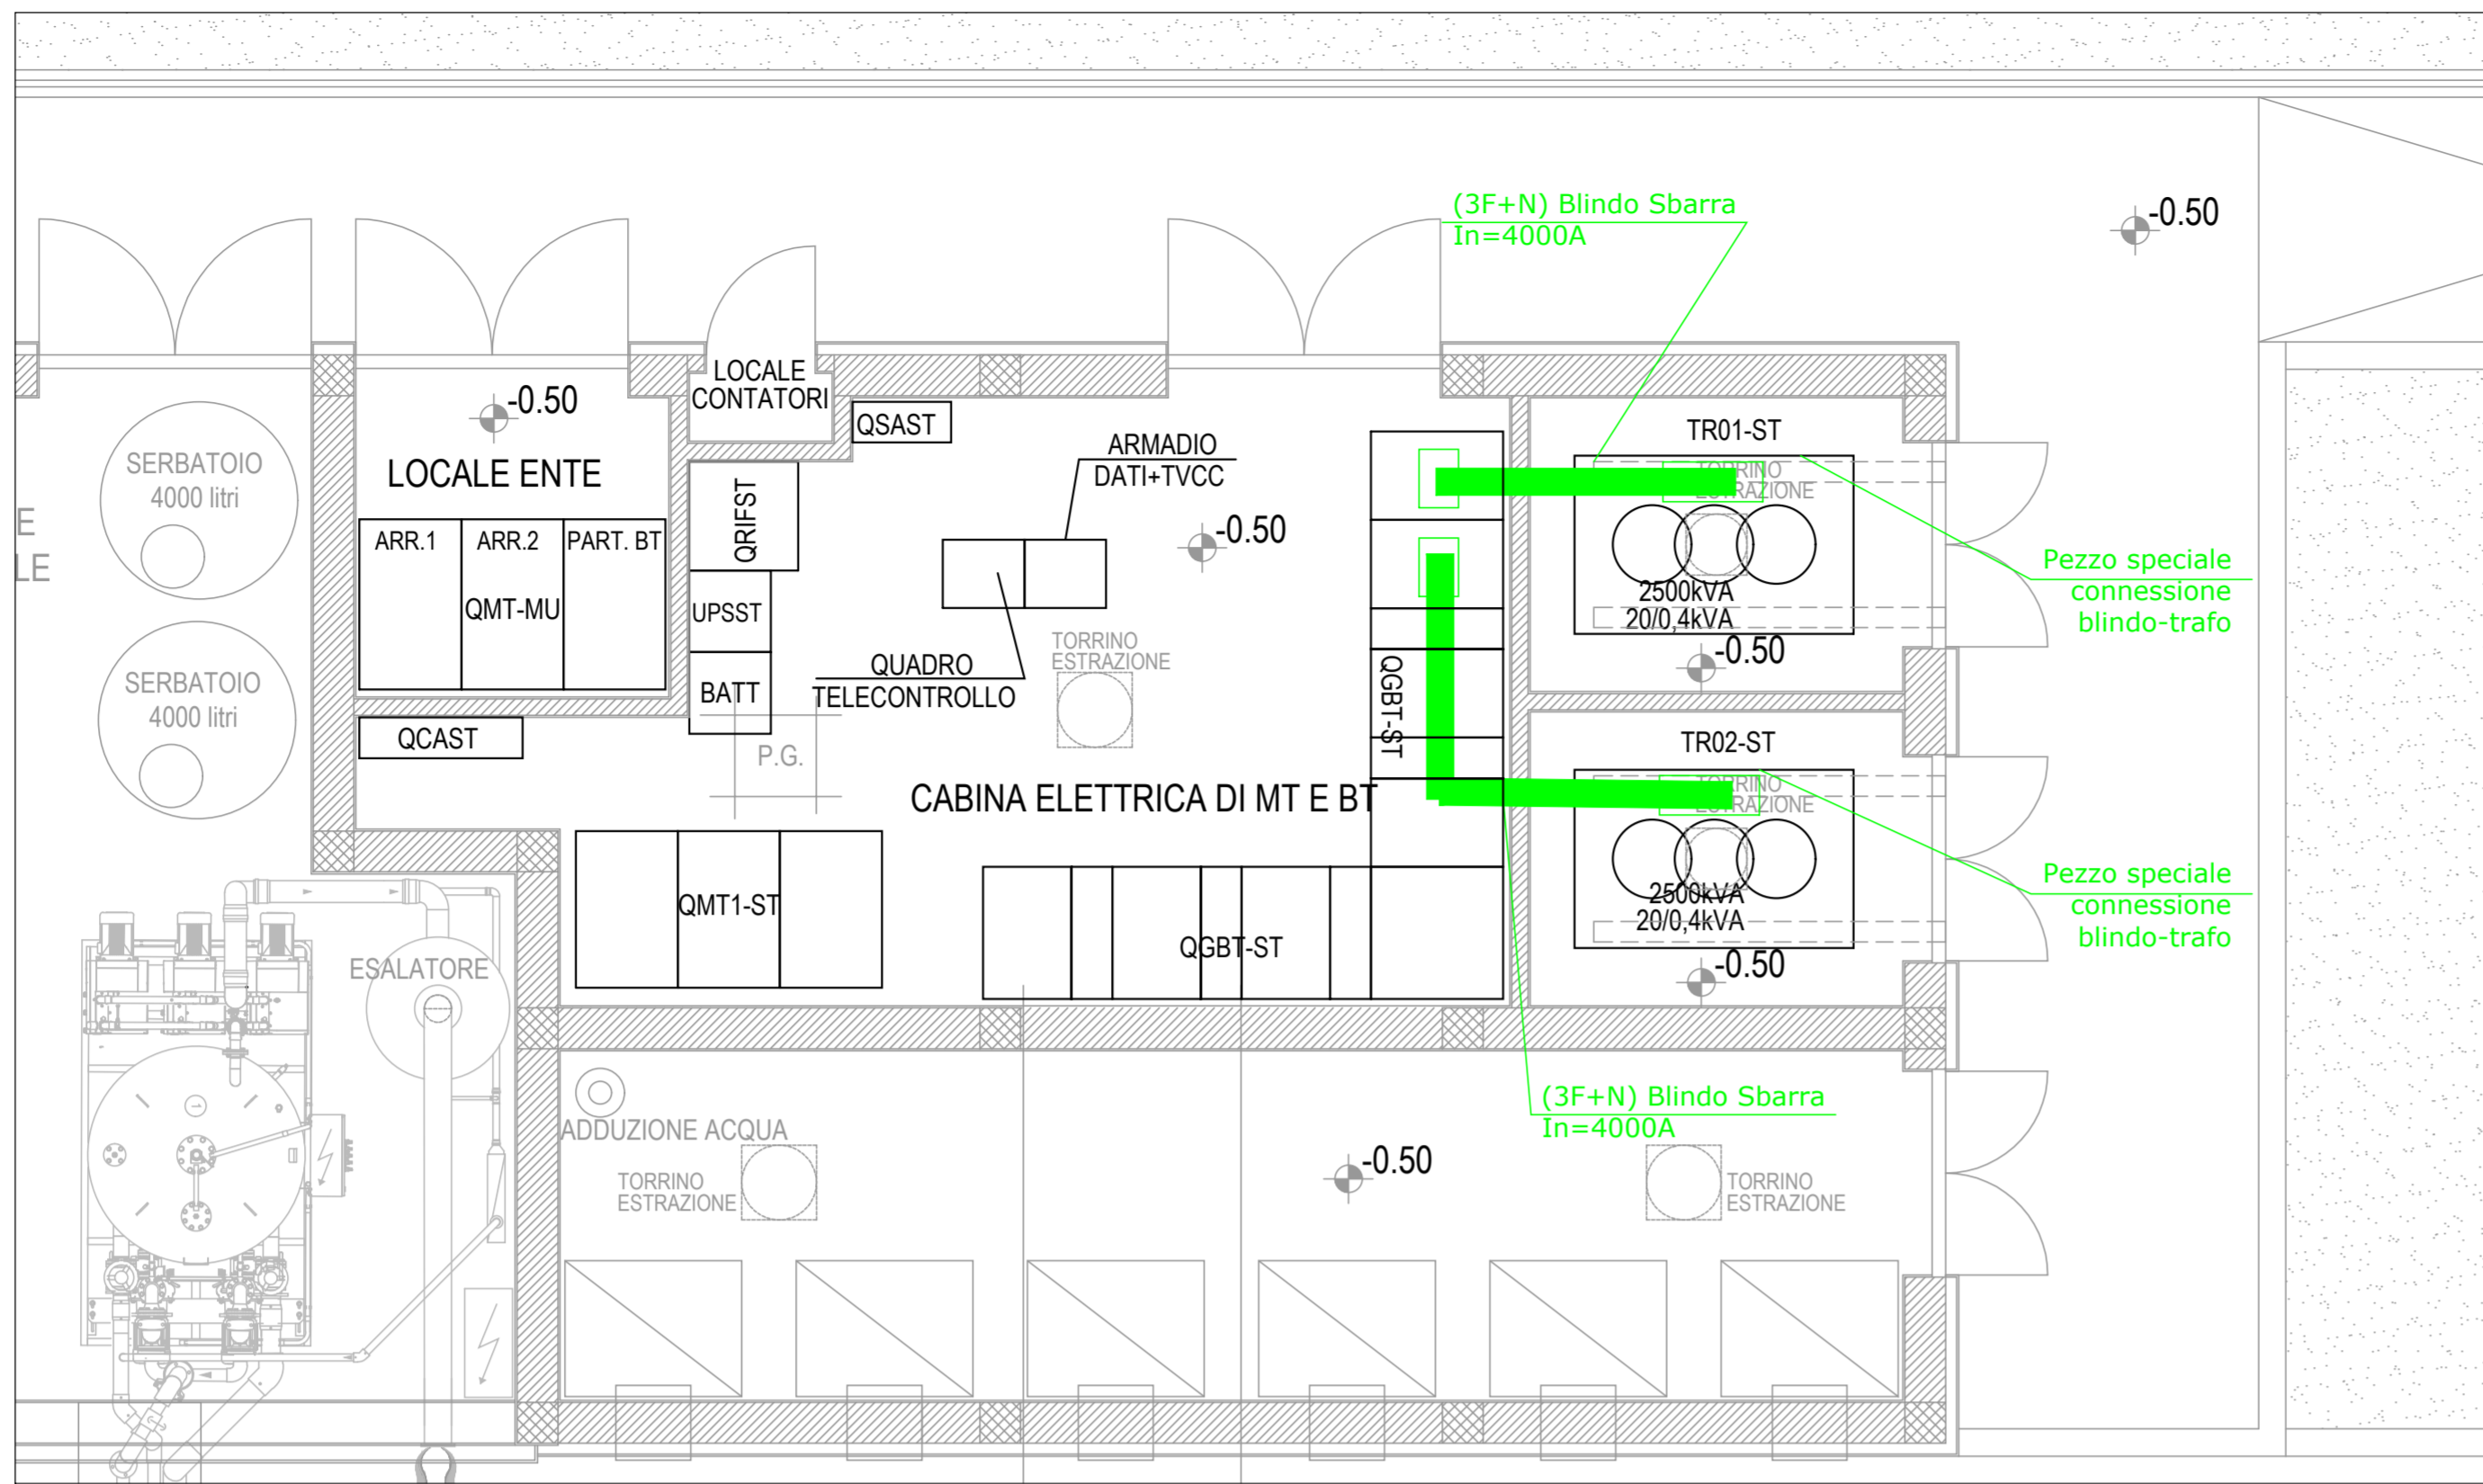

LAY OUT CABINA MT/BT A SERVIZIO BANCHINA E PONTILI SAN TEOFANIO
Scala 1:50

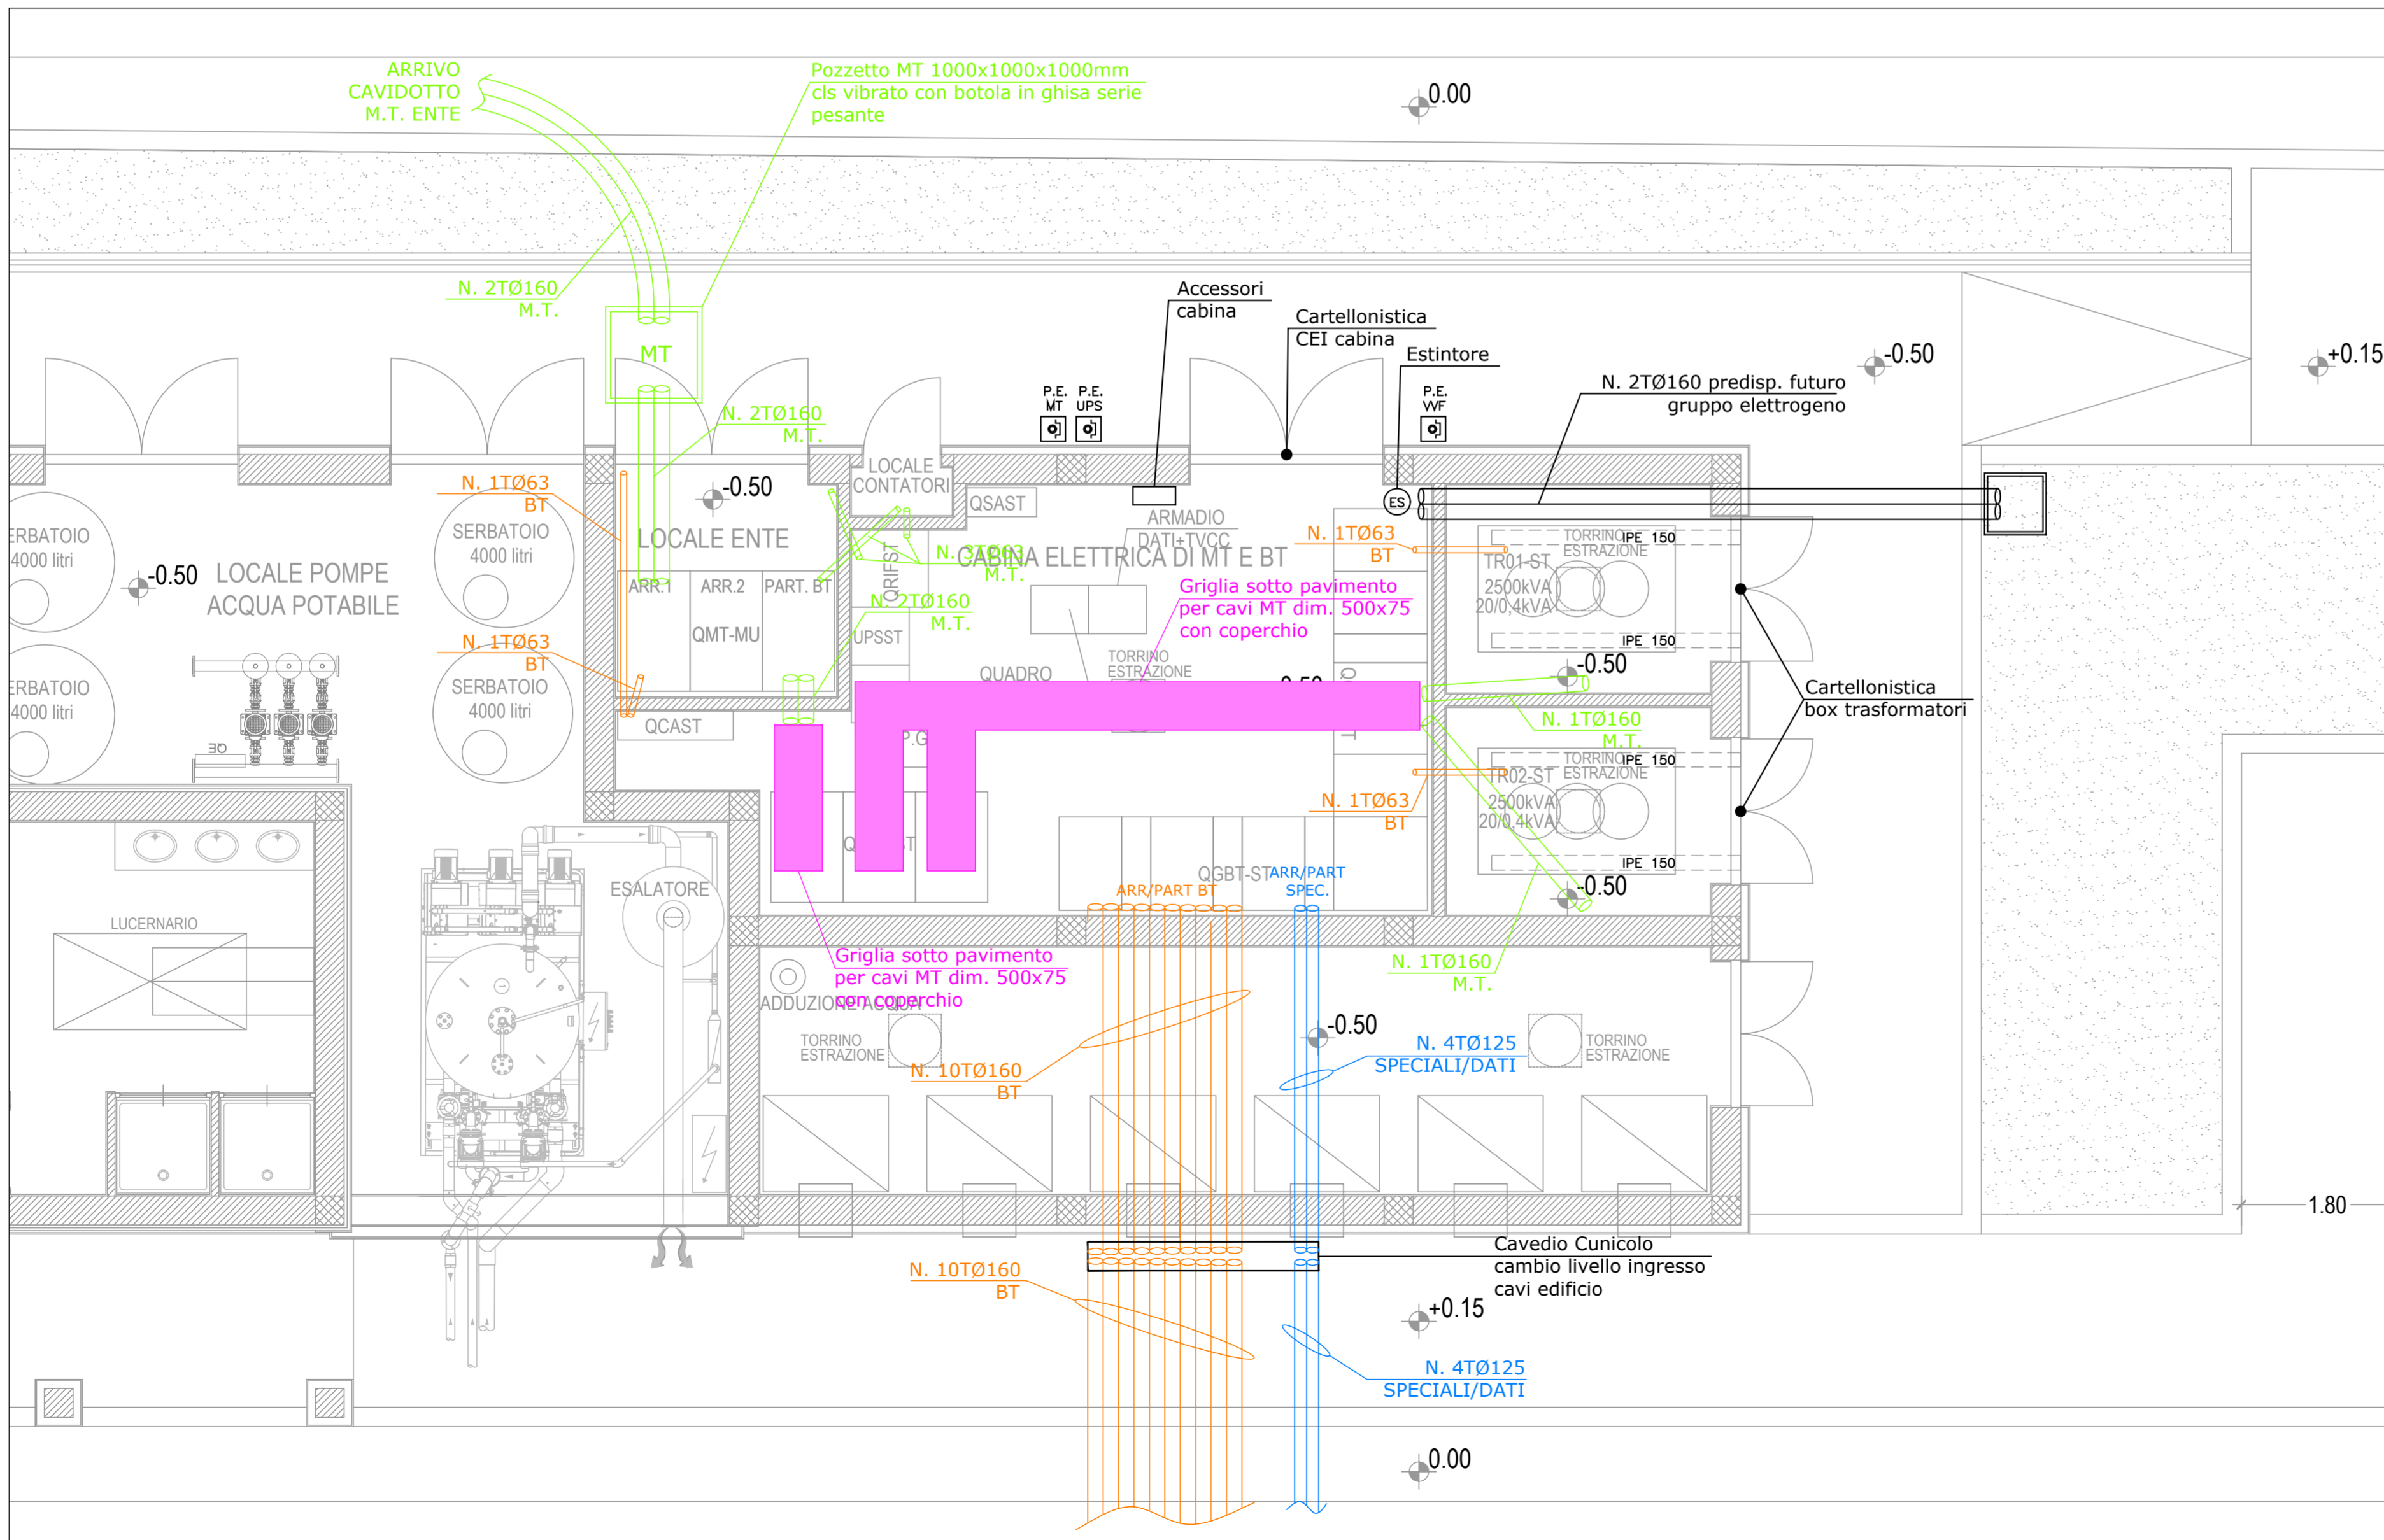

PLANIMETRIA GENERALE DI INQUADRAMENTO
Scala 1:1000

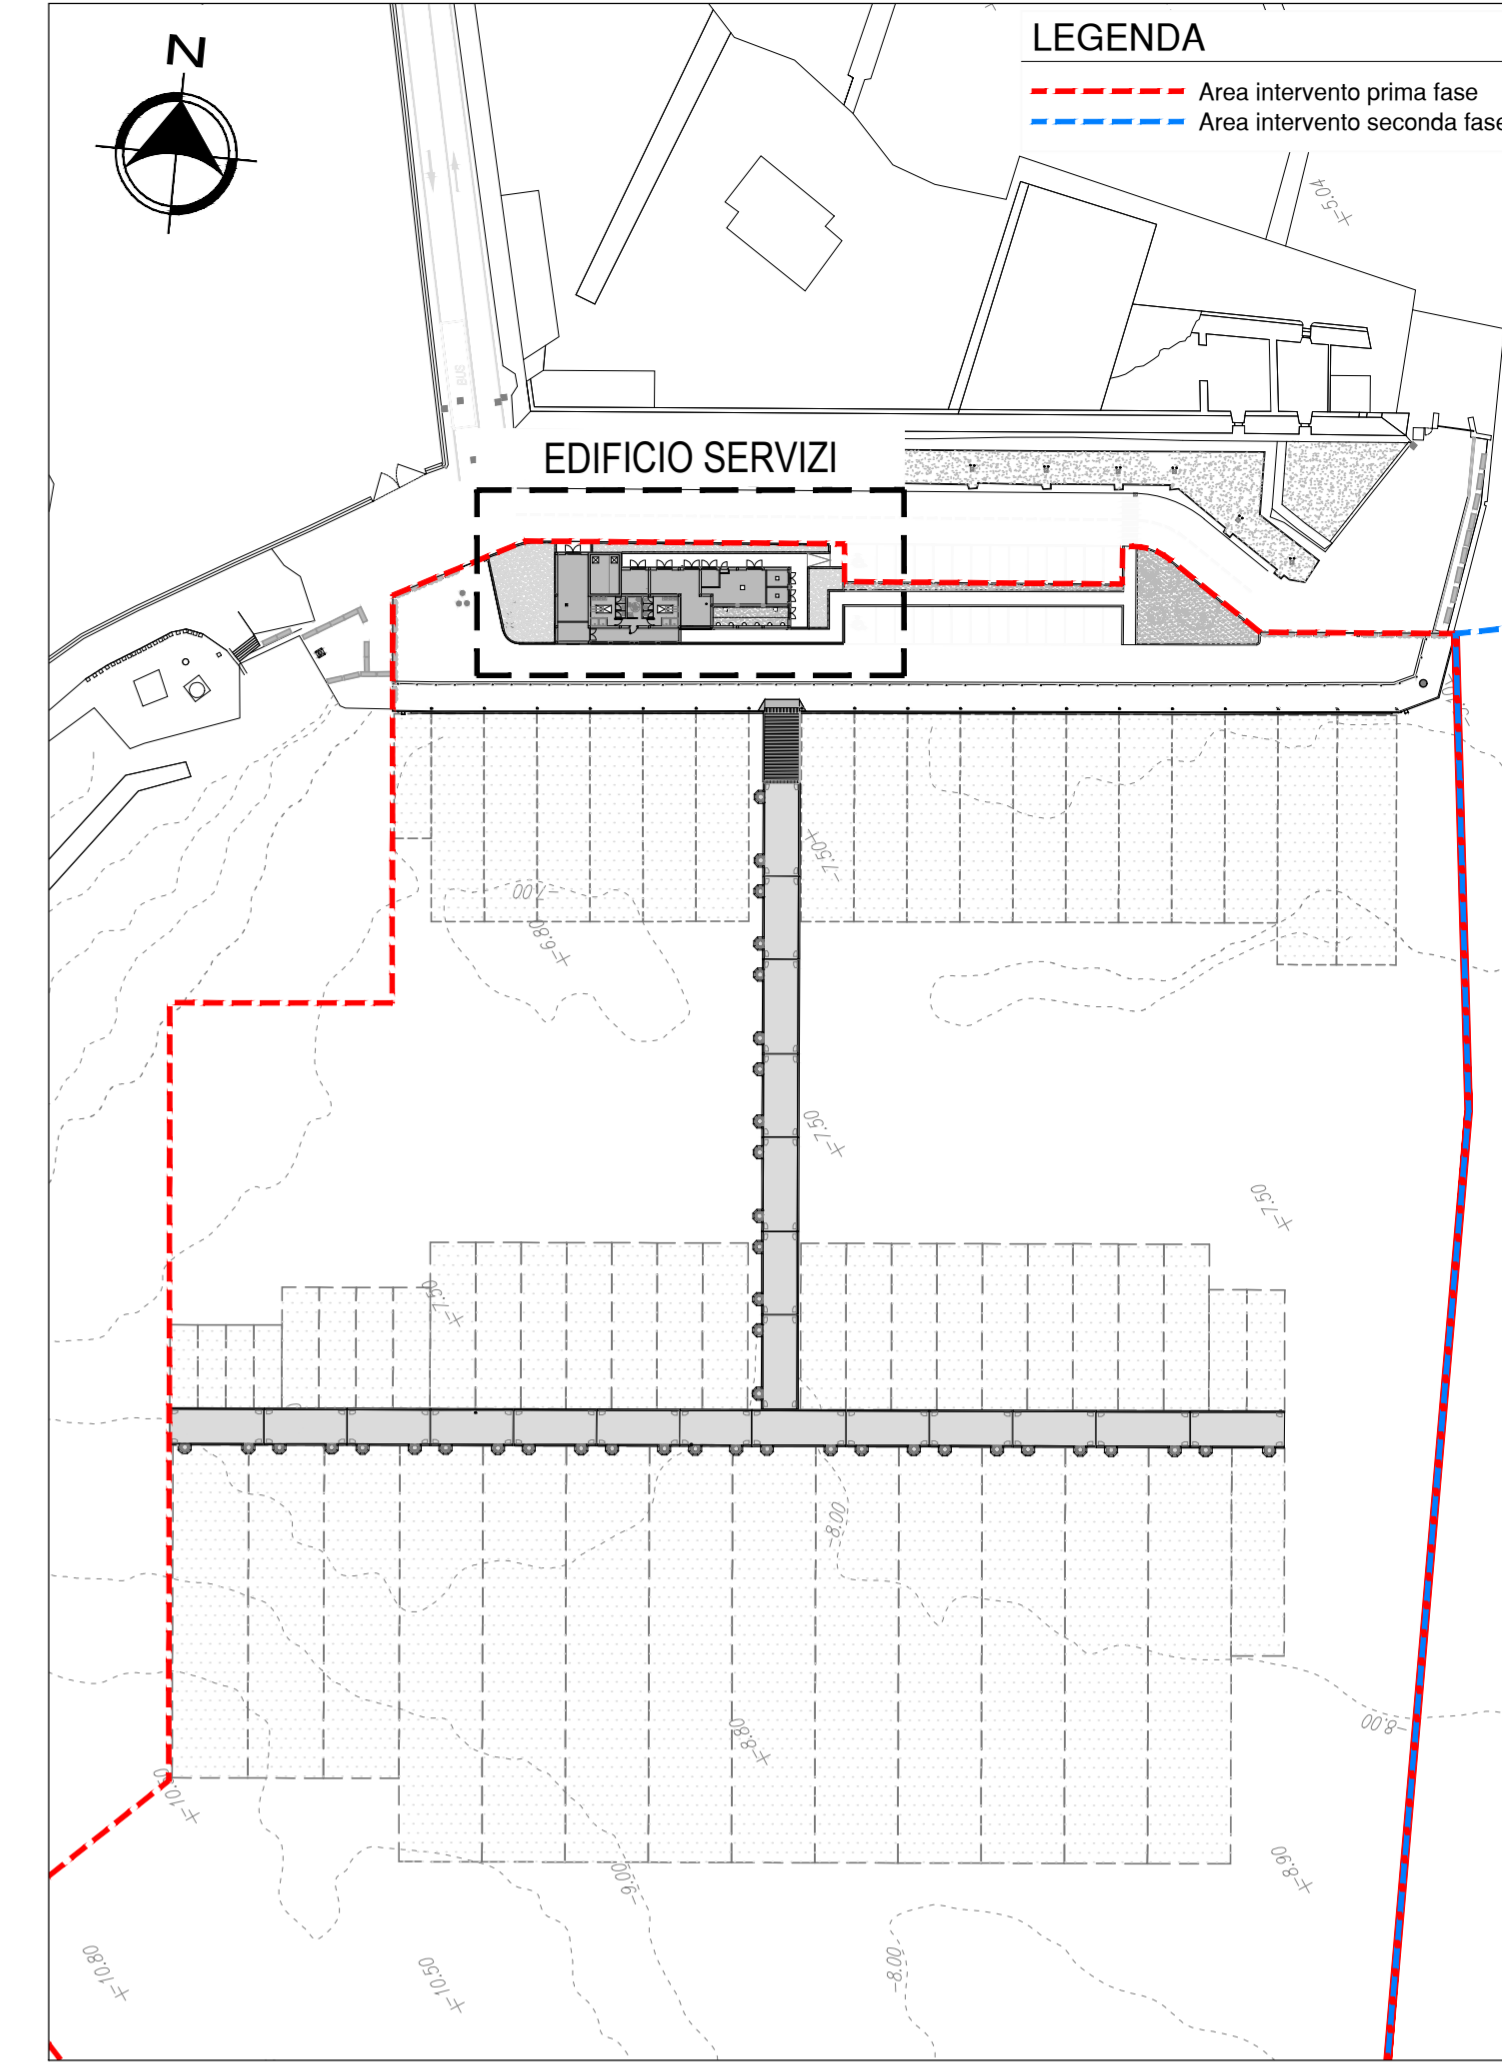

COMUNE DI CIVITAVECCHIA



ROMA MARINA YACHTING



R M Y
Via Alessandro Cialdi, 4 - 00053 Civitavecchia
Tel. 0766 366566 Fax 0766 366563
E-mail: romamarinyachting@legalmail.it

Roma Marina Yachting S.r.l.
Il Presidente
Dr. Guido Azzopardi

PROGETTISTA:
Rogedil Servizi s.r.l.
Via Ada Negri, 66 - 00137 ROMA
Tel. 06 82002948 Fax 06 82097772
email: servizi@rogedil.com

ROGEDIL Servizi S.r.l.
Il Presidente
Guido Azzopardi
DIRETTORE TECNICO
Dott. Ing. FRANCO PORTOGHESI



PROGETTO:
REALIZZAZIONE DI UN APPRODO TURISTICO ALL'INTERNO DEL PORTO DI CIVITAVECCHIA

PROGETTO DEFINITIVO
CONFERENZA DEI SERVIZI - ai sensi dell'art. 6 del D.P.R. n° 509/1997

N° progetto 00319		Commissione CIV RMY D		N° progr. 067		N° elaborato 018		Rev 0		Cap 0		Tip E D		OGGETTO: EDIFICIO SERVIZI - LAYOUT CABINA MT/BT	
Scala 1:50		Plot Dim		File 00319CIVRMYD06701800ED		Redatto		Controlato Ing. GUERRA		Approvato Ing. PORTOGHESI		DATA		CODICE	
P		MARZO 2016		0		Emissione per richiesta concessione demaniale						04/16			
D		AGOSTO 2018		1		Emissione per adeguamento prescrizioni						16/18			
		APRILE 2019		0		Emissione per approvazione Enti						03/19			

Questo disegno è di nostra proprietà riservata a termine di legge e ne è vietata la riproduzione e la comunicazione a terzi anche parziale senza nostra autorizzazione scritta.