PLANIMETRIA IMPIANTO ILLUMINAZIONE E PRESE F.M. - EDIFICIO SERVIZI SAN TEOFANIO

Scala 1:50

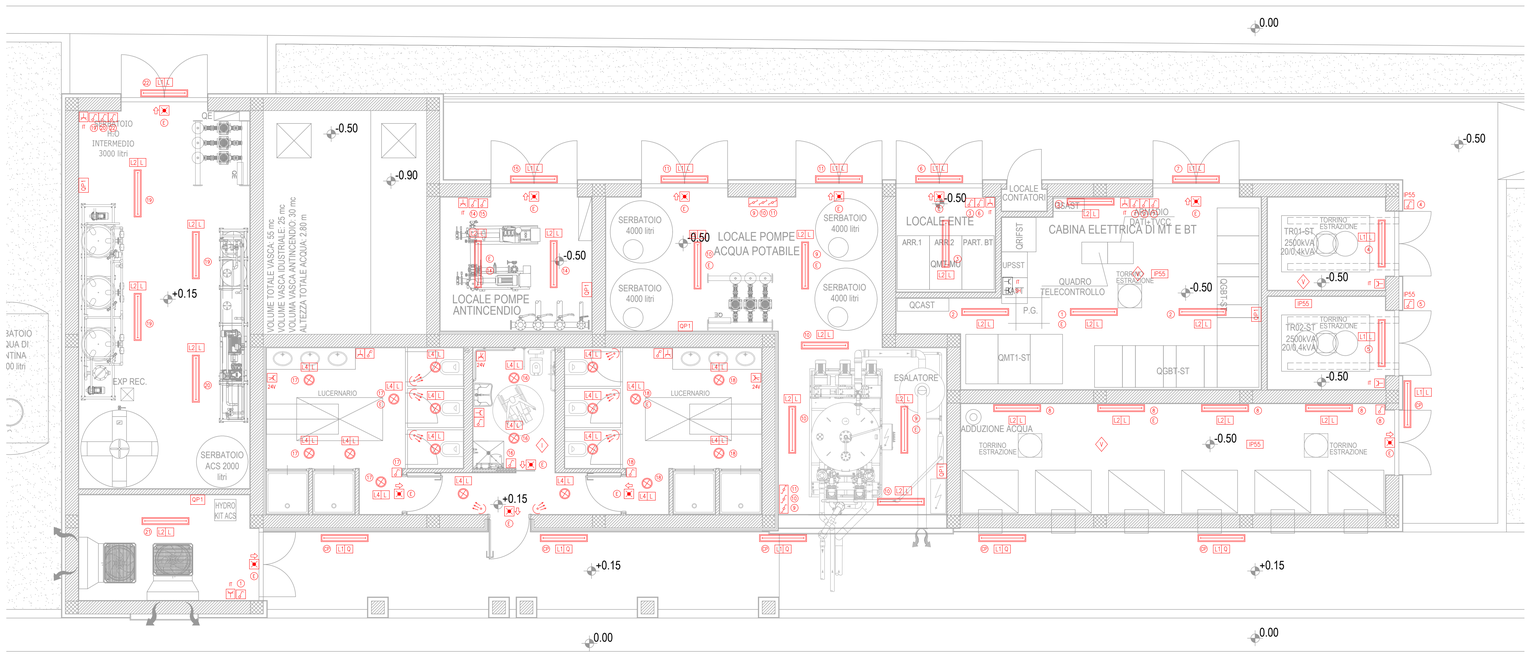

PLANIMETRIA IMPIANTI SPECIALI - EDIFICIO SERVIZI SAN TEOFANIO

Scala 1:50

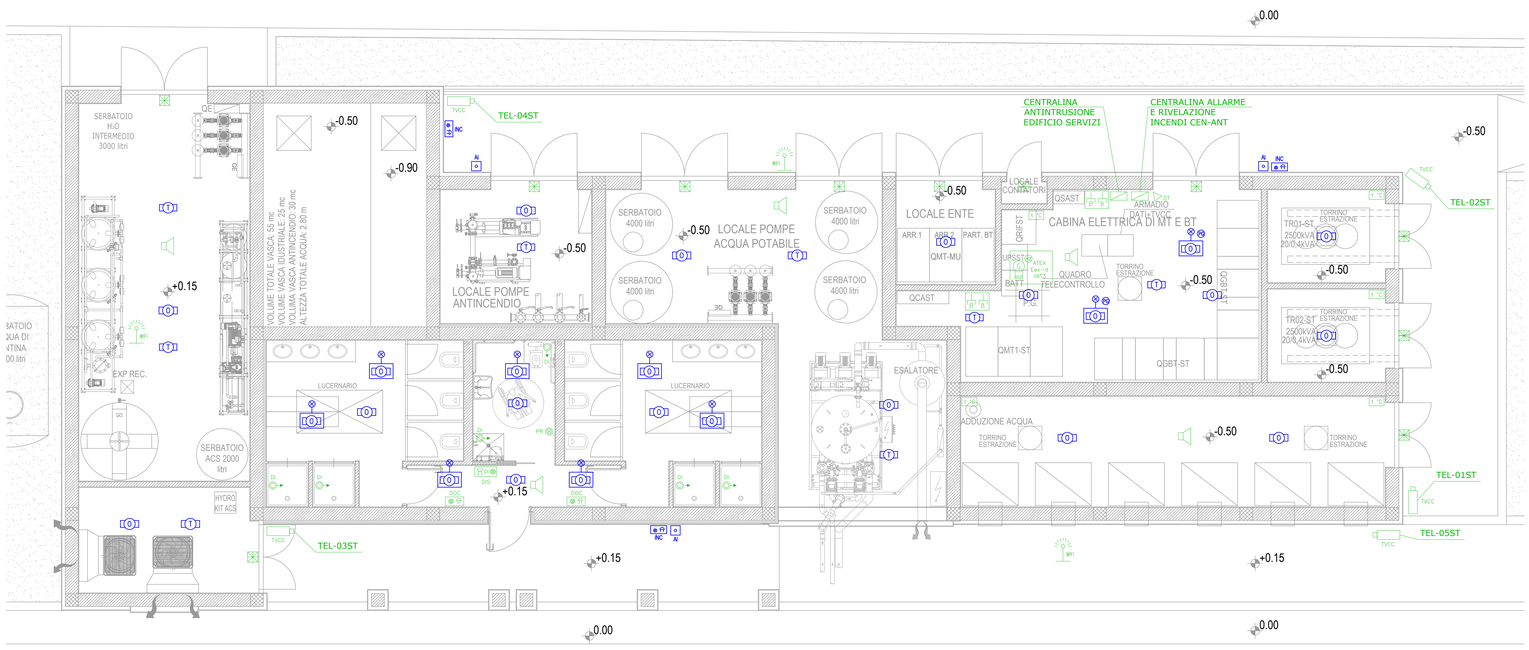

LEGENDA SIMBOLI

	Quadro elettrico di distribuzione e/o centralino (sigla indicata in pianta)
L1	F.p.o. di Plafoniera con corpo e schermo in policarbonato, riflettore in acciaio z.c., modulo Led lineare da 30W/840, IP65, alimentazione 230V – 50Hz, posata a parete o soffitto
L2	F.p.o. di Plafoniera con corpo e schermo in policarbonato, riflettore in acciaio z.c., 2 moduli Led lineari da 24W/840, IP65, alimentazione 230V – 50Hz, posata a parete o soffitto
L4	F.p.o. di apparecchio Downlight Led modulare tondo con corpo in alluminio pressofuso, modulo Led da 15W, IP44, alimentazione 230V – 50Hz, posata a controsoffitto
E	Complesso autonomo di emergenza con autonomia 1h (batteria al pb ermetico) cablato interno apparecchio per illuminazione normale
SA	Plafoniera autoalimentata di emergenza con lampada fluorescente da 9W/18W/24W con o senza pittogramma (autonomia 1h) grado di protezione IP44, posata a parete o soffitto
	Interruttore modulare unipolare per comando illuminazione (con o senza spia)
	Interruttore infrarosso per comando illuminazione posato a parete o vista e/o ad incasso
① ②	Riferimento accensioni illuminazione
8K	Presa modulare componibile tipo UNEL 2P+T 230V standard tedesco
8F	Presa modulare componibile tipo bipasso 2P+T 230V 10/16A standard italiano
QP1	Presa tipo IEC-309 interbloccata con base portafusibili 3P+T 400V/230V 16A + 1 presa tipo IEC-309 interbloccata con base portafusibili 1P+N+T 230V 16A, ed interruttore magnetotermico differenziale 4X16A Idn=0,03A
QP2	Quadro distribuzione prese FM composta da scatola portafrutti a 12 moduli completo di interruttore MTO 4X16A + Idn=0,03A con 2 prese standard italiano e 2 prese schuko P.30 UNEL (IP4X)
T1	Torretta a scomparsa composta da 2 prese standard italiano e 2 prese schuko P30 UNEL (IP4X)
TP	Presa modulare componibile tipo RJ11 per impianto telefonico
TV	Presa modulare componibile coassiale per segnale TV
TD	Presa modulare componibile tipo RJ45 per impianto trasmissione dati
CH	Pulsante a tirante modulare componibile con cordone e pomolo per impianto di chiamata disabili
PR	Pulsante modulare componibile per ripristino impianto di chiamata disabili/allarme docce compresa spia di allarme non resettato
RT	Rivelatore volumetrico doppia tecnologia impianto antintrusione
SIR / TT	Sirena con lampeggiante per allarme esterno impianto antintrusione
SIR	Sirena per allarme interno impianto antintrusione
DIS/DOC	Gruppo di segnalazione ottico e acustico per impianto di chiamata disabili/doccia
	Allaccio elettroserratura infisso comandata da lettore badge e/o impianto citofonico
CP	Sensore controllo perimetrale (finecorsa infisso) impianto antintrusione e/o controllo accessi
	Telecamera digitale videosorveglianza
WIFI	Allaccio access point wifi
DS	Autoparlante impianto diffusione sonora 100V P=5/10/20W
	Allaccio estrattore locale tecnico
MON	Monitor impianto videosorveglianza TVCC
DS	Base microfonica diffusione sonora
FC	Allaccio fancoil, split e/o unità esterna impianto cdz
	Allaccio lettore badge antintrusione e controllo accessi
	Rivelatore di fumo ottico intelligente autoindirizzante per posa a vista a soffitto (UNI 9795/2016)
	Rivelatore di fumo ottico intelligente autoindirizzante e LED ripetitore per posa in controsoffitto o sotto pavimento galleggiante (UNI 9795/2016)
	Rivelatore di fumo ottico intelligente autoindirizzante termovelocimetrico posato a soffitto (UNI 9795/2016)
M	Pulsante allarme incendio, IP 65 (UNI 9795/2016) posato a parete
NC / FI	Pannello ottico-acustico di segnalazione "ALLARME INCENDIO" 12/24Vdc autoalimentato (UNI 9795/2016)

PLANIMETRIA GENERALE DI INQUADRAMENTO

Scala 1:1000

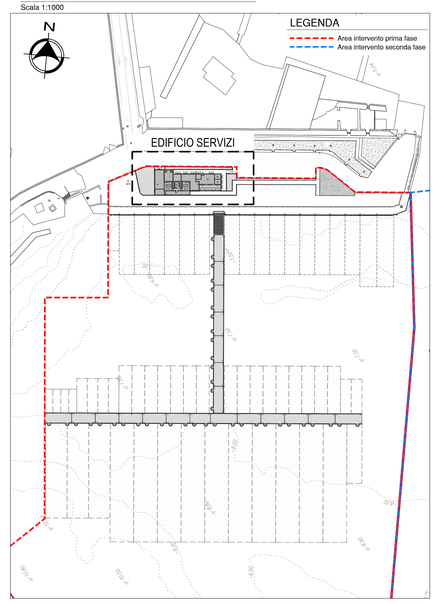

COMUNE DI CIVITAVECCHIA

Autorità di Sistema Portuale del Mar Tirreno Centro Settentrionale

PORTO DI ROMA E DEL LAZIO - CIVITAVECCHIA, FIUMICINO - GAETA

COMMITTENTE:

ROMA MARINA YACHTING

R M Y
Via Alessandro Cialdi, 4 - 00053 Civitavecchia
Tel. 0766 366566 Fax 0766 366565
E-mail: romamarinayachting@legalmail.it

Roma Marina Yachting S.r.l.
Il Presidente
Dr. Guido Azzarello

PROGETTISTA

Rogedil Servizi s.r.l.
Via Ada Negri, 66 - 00137 ROMA
Tel. 06 82002948 Fax 06 82097772
email: servizi@rogedil.com

ROGEDIL Servizi S.r.l.
Il Presidente

DIRETTORE TECNICO
Dott. Ing. Franco PORTOGHESI

PROGETTO

REALIZZAZIONE DI UN APPRODO TURISTICO ALL'INTERNO DEL PORTO DI CIVITAVECCHIA

PROGETTO DEFINITIVO

CONFERENZA DEI SERVIZI - ai sensi dell'art. 6 del D.P.R. n° 509/1997

N° progetto	Commessa		N° progr.	N° elaborato	Rev	Cap	Tip
003.19	CIV	RMY	D 069	020	0	E	D

OGGETTO

EDIFICIO SERVIZI - IMPIANTO DI ILLUMINAZIONE E SPECIALI - PIANTE

OPERE IMPIANTISTICHE ELETTRICHE

Scala	Plot	File	Redatto	Controllato	Approvato
1:50	Plot. 1=1 Dim.	0019CIVRMYD069020000D Tipo DWG		Ing. GUERRA	Ing. PORTOGHESI

	DATA	REV.	DESCRIZIONE	CODICE
P	MARZO 2016	0	Emissione per richiesta concessione demaniale	04/16
	AGOSTO 2018	1	Emissione per adeguamento prescrizioni	16/18
D	APRILE 2019	0	Emissione per approvazione Enti	03/19

Questo disegno è di nostra proprietà riservata a termine di legge e ne è vietata la riproduzione e la comunicazione a terzi anche parziale senza nostra autorizzazione scritta