LEGENDA COLONNINE

A E	Colonnina porta apparecchiature in acciaio inox con n. 4 prese (1P+N+T 16A) con gruppo idrico da 1/2"
B E	Colonnina porta apparecchiature in acciaio inox con n. 4 prese (3P+N+T 32A) con gruppo idrico da 1/2"
C E	Colonnina porta apparecchiature in acciaio inox con n. 4 prese (3P+N+T 63A) con gruppo idrico da 1/2"
D E	Colonnina porta apparecchiature in acciaio inox con n. 2 prese (3P+N+T 63A) con gruppo idrico da 1/2"
E E	Colonnina porta apparecchiature in acciaio inox con n. 2 prese (3P+N+T 125A) con gruppo idrico da 1/2"
F E	Colonnina porta apparecchiature in acciaio inox con n. 1 presa (3P+N+T 250A) con gruppo idrico da 3/4"
G E	Colonnina porta apparecchiature in acciaio inox con n. 1 presa (3P+N+T 400A) con gruppo idrico da 3/4"
QS	Colonnina quadro distribuzione BT smistamento in acciaio inox
	Colonnina di ricarica veicoli elettrici 2x16 A
	Colonnina di ricarica veicoli elettrici 2x32 A
	Colonnina antincendio UNI 45 in acciaio inox
	Nuovo idrante a colonna UNI70
	Colonnina con gruppo di aspirazione in acciaio inox
	Colonnina di immissione aria
	Pozzetto di aspirazione mega yatch
	Linea bassa tensione
	Linea dati
	Linea terra

PARTICOLARE "A" : TIPICA DISTRIBUZIONE CAVIDOTTI IMPIANTO ILLUMINAZIONE

Scala 1:100

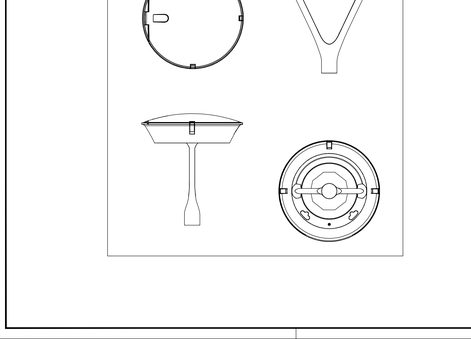

APPARECCHIO ILLUMINANTE TIPO L1E

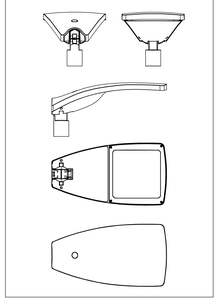

APPARECCHIO ILLUMINANTE TIPO L3E

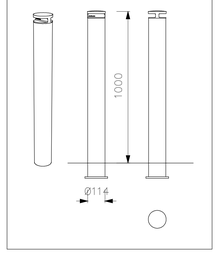

APPARECCHIO ILLUMINANTE TIPO L2E

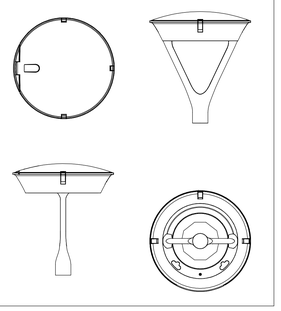

BANCHINA 2 "S. TEOFANIO" - PLANIMETRIA IMPIANTO ILLUMINAZIONE ESTERNA

Scala 1:250

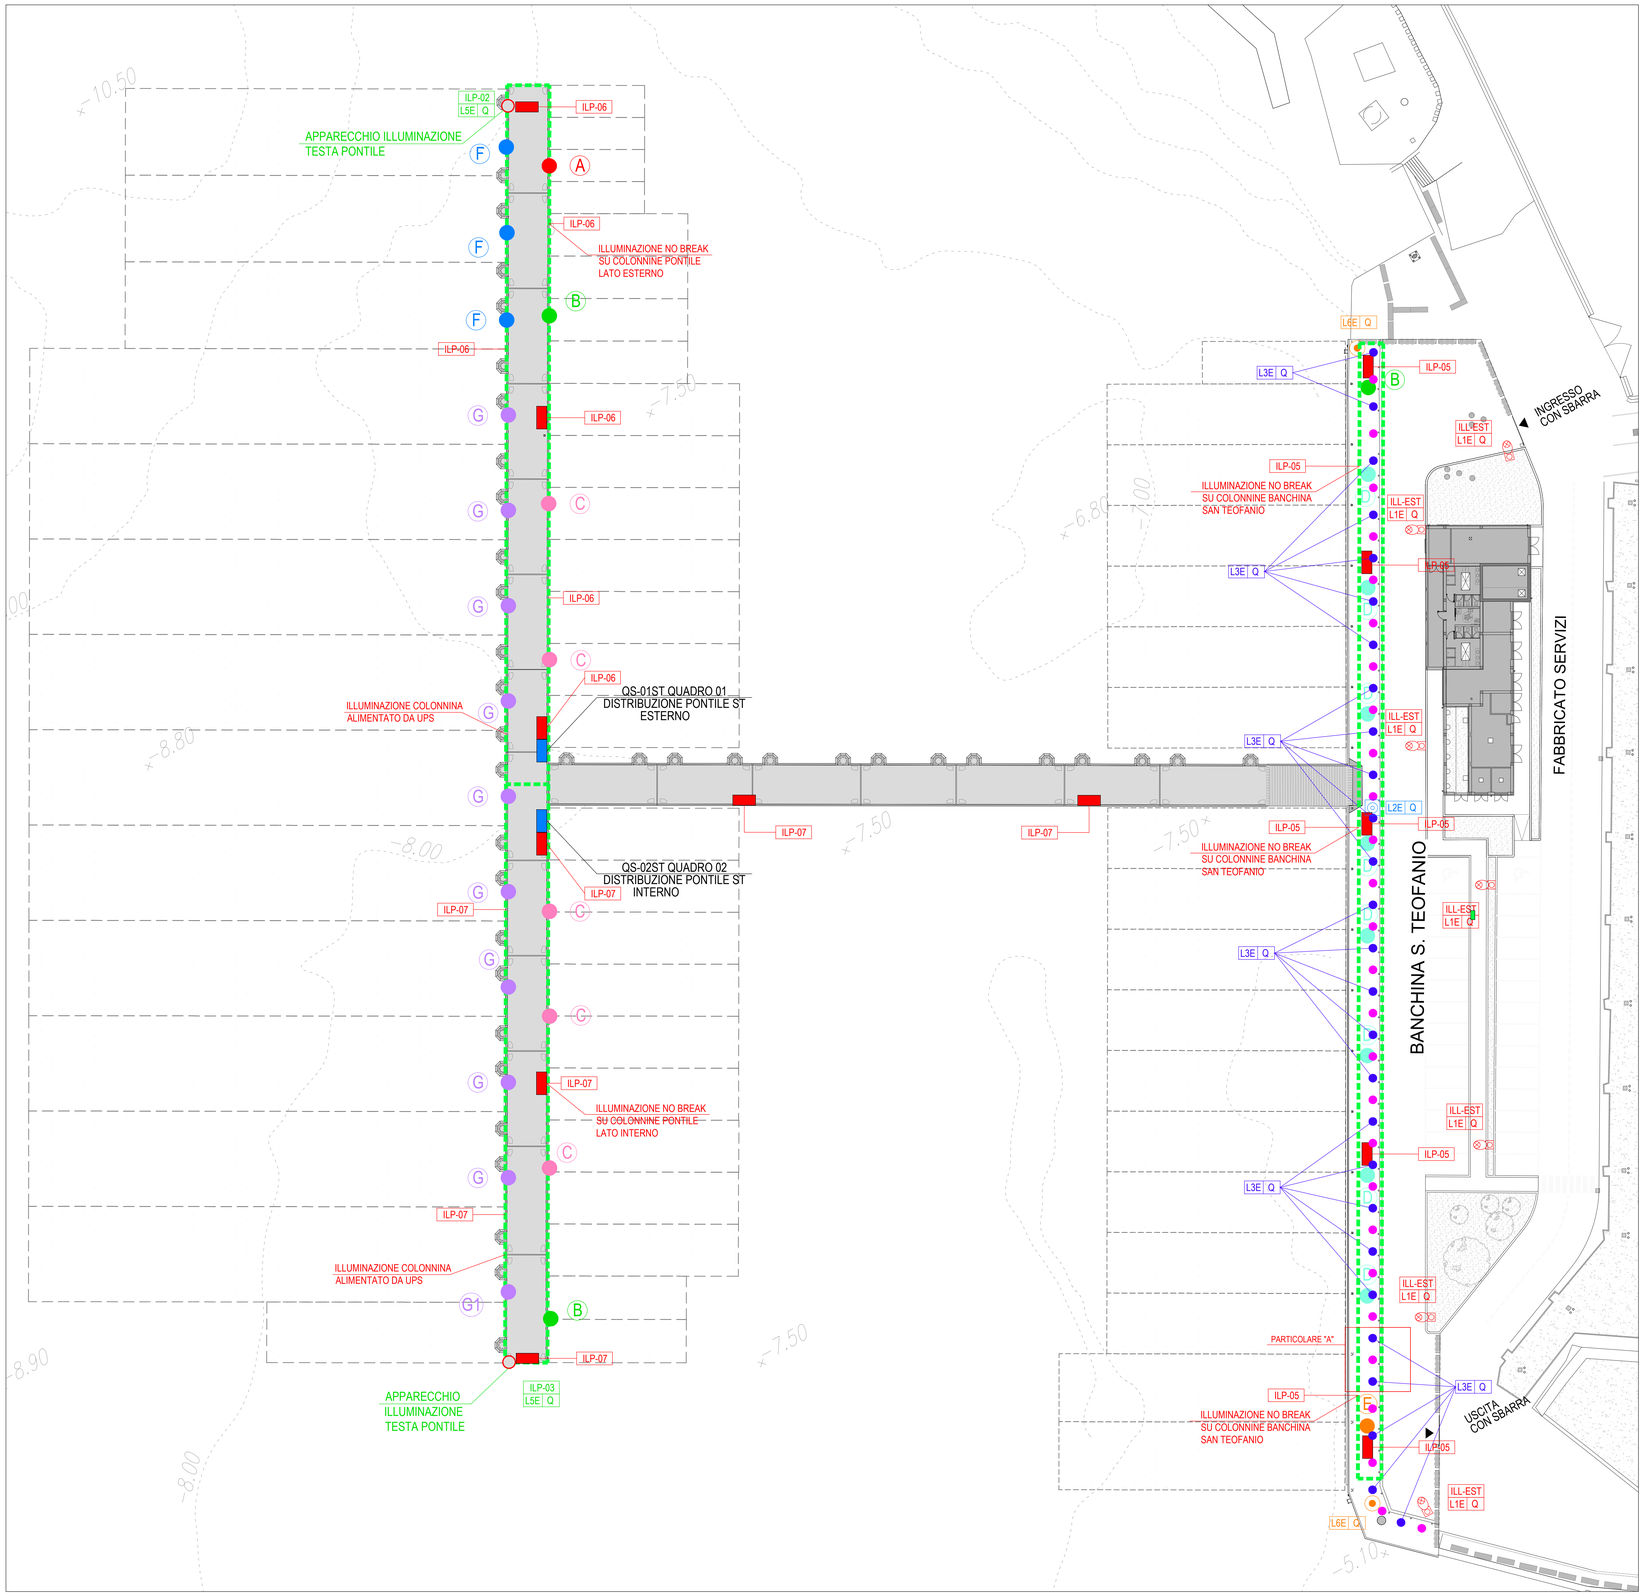

LEGENDA IMPIANTO ILLUMINAZIONE

L1E Q	F.p.o. di palo in acciaio verniciato conico trafilato con altezza H=8m f.t. (H=8,8m totale) con singolo sbraccio ed apparecchio illuminante tipo WOW I Guzzini o similare con lampada a led 162W con ottica asimmetrica diretta IP67, classe II
L2E Q	F.p.o. di palo in acciaio verniciato conico trafilato con altezza H=4,5m f.t. (H=5,2m totale) con apparecchio testa palo per arredo urbano tipo CROWN I Guzzini o similare con lampada a led 100,5W con ottica simmetrica diretta luce diffusa, IP67, classe II
L3E Q	F.p.o. di palina illuminazione su dissuasore in acciaio cablata interno tubo dissuasore H=1100mm. diametro 114mm con apparecchio illuminante installato su testa in bassa tensione con lampada a led alimentata con alimentatore stagno su pozzetto
L4E Q	F.p.o. di palina tipo BOLLARD a pavimento H=1100mm con apparecchio a led 21W tipo IWAY I Guzzini o similare con ottica simmetrica e luce diffusa, IP66, classe II
L5E Q	Allaccio apparecchio illuminazione testa pontile (alim. sezione no break)
L6E Q	Allaccio faro di posizione con luce rossa segnalazione uscita darsena
	Dissuasore in acciaio H=1100mm, diametro 114mm senza corpo illuminante alternato ad L3E

L1 L — TIPO CORPO ILLUMINANTE (VEDI LEGENDA)
Q = ILLUMINAZIONE CENTRALIZZATA COMANDATA DA PULSANTIERA DIRIGENTE MOVIMENTO
L = ACCENSIONE LOCALE
ILPXX — SIGLA CIRCUITO ALIMENTAZIONE

PLANIMETRIA GENERALE DI INQUADRAMENTO

Scala 1:1000

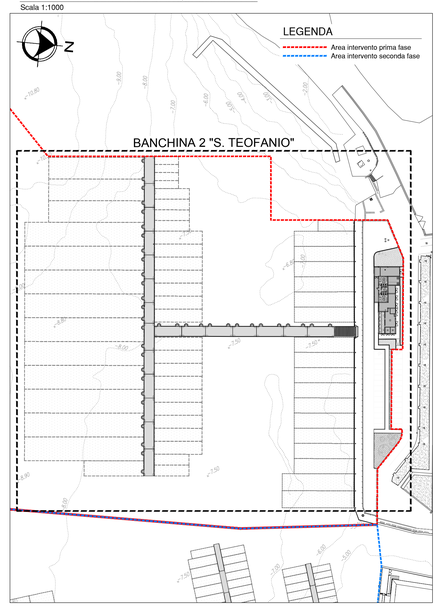

COMUNE DI CIVITAVECCHIA

Autorità di Sistema Portuale del Mar Tirreno Centro Settentrionale
PORTI DI ROMA E DEL LAZIO – CIVITAVECCHIA – FIUMICINO – GAETA

COMMITTENTE:
ROMA MARINA YACHTING
R M Y
Via Alessandro Cialdi, 4 - 00053 Civitavecchia
Tel. 0766 366566 Fax 0766 366565
E-mail: romamarinayachting@legalmail.it
Roma Marina Yachting S.r.l. Il Presidente Dr. Guido Azzarone

PROGETTISTA:
Rogedil Servizi s.r.l.
Via Ada Negri, 66 - 00137 ROMA
Tel. 06 82002948 Fax 06 82097772
email: servizi@rogedil.com
ROGEDIL Servizi S.r.l. Il Presidente
DIRETTORE TECNICO
Dott. Ing. Franco PORTOGHESI
ORDINE DEGLI INGEGNERI DELLA PROVINCIA DI ROMA Franco PORTOGHESI n. 548

PROGETTO:
REALIZZAZIONE DI UN APPRODO TURISTICO ALL'INTERNO DEL PORTO DI CIVITAVECCHIA

PROGETTO DEFINITIVO
CONFERENZA DEI SERVIZI - ai sensi dell'art. 6 del D.P.R. n° 509/1997

N° progetto	Commessa	N° progr.	N° elaborato	Rev	Cap	Tip
003.19	CIV RMY D	071	022	0	E	D

OPERE IMPIANTISTICHE ELETTRICHE

OGGETTO: BANCHINA 2 "S. TEOFANIO" IMPIANTO ILLUMINAZIONE ESTERNA PLANIMETRIA

Scala	Plot	File	Redatto	Controllato	Approvato
1:250/25	1=1 Dim	003\19CIVRMYD071022OED Dipl. DWG		Ing. GUERRA	Ing. PORTOGHESI

	DATA	REV	DESCRIZIONE	CODICE
P	MARZO 2016	0	Emissione per richiesta concessione demaniale	04/16
	AGOSTO 2018	1	Emissione per adeguamento prescrizioni	16/18
D	APRILE 2019	0	Emissione per approvazione Ente	03/19

Questo disegno è di nostra proprietà riservata a termine di legge e ne è vietata la riproduzione e la comunicazione a terzi anche parziale senza nostra autorizzazione scritta