PLANIMETRIA GENERALE DI INQUADRAMENTO

Scala 1:1000

BANCHINA 7 "GUGLIELMOTTI" ED EDIFICIO POLIFUNZIONALE - PLANIMETRIA PERCORSI ELETTRICI ESTERNI ED IMPIANTO DI TERRA

Scala 1:250

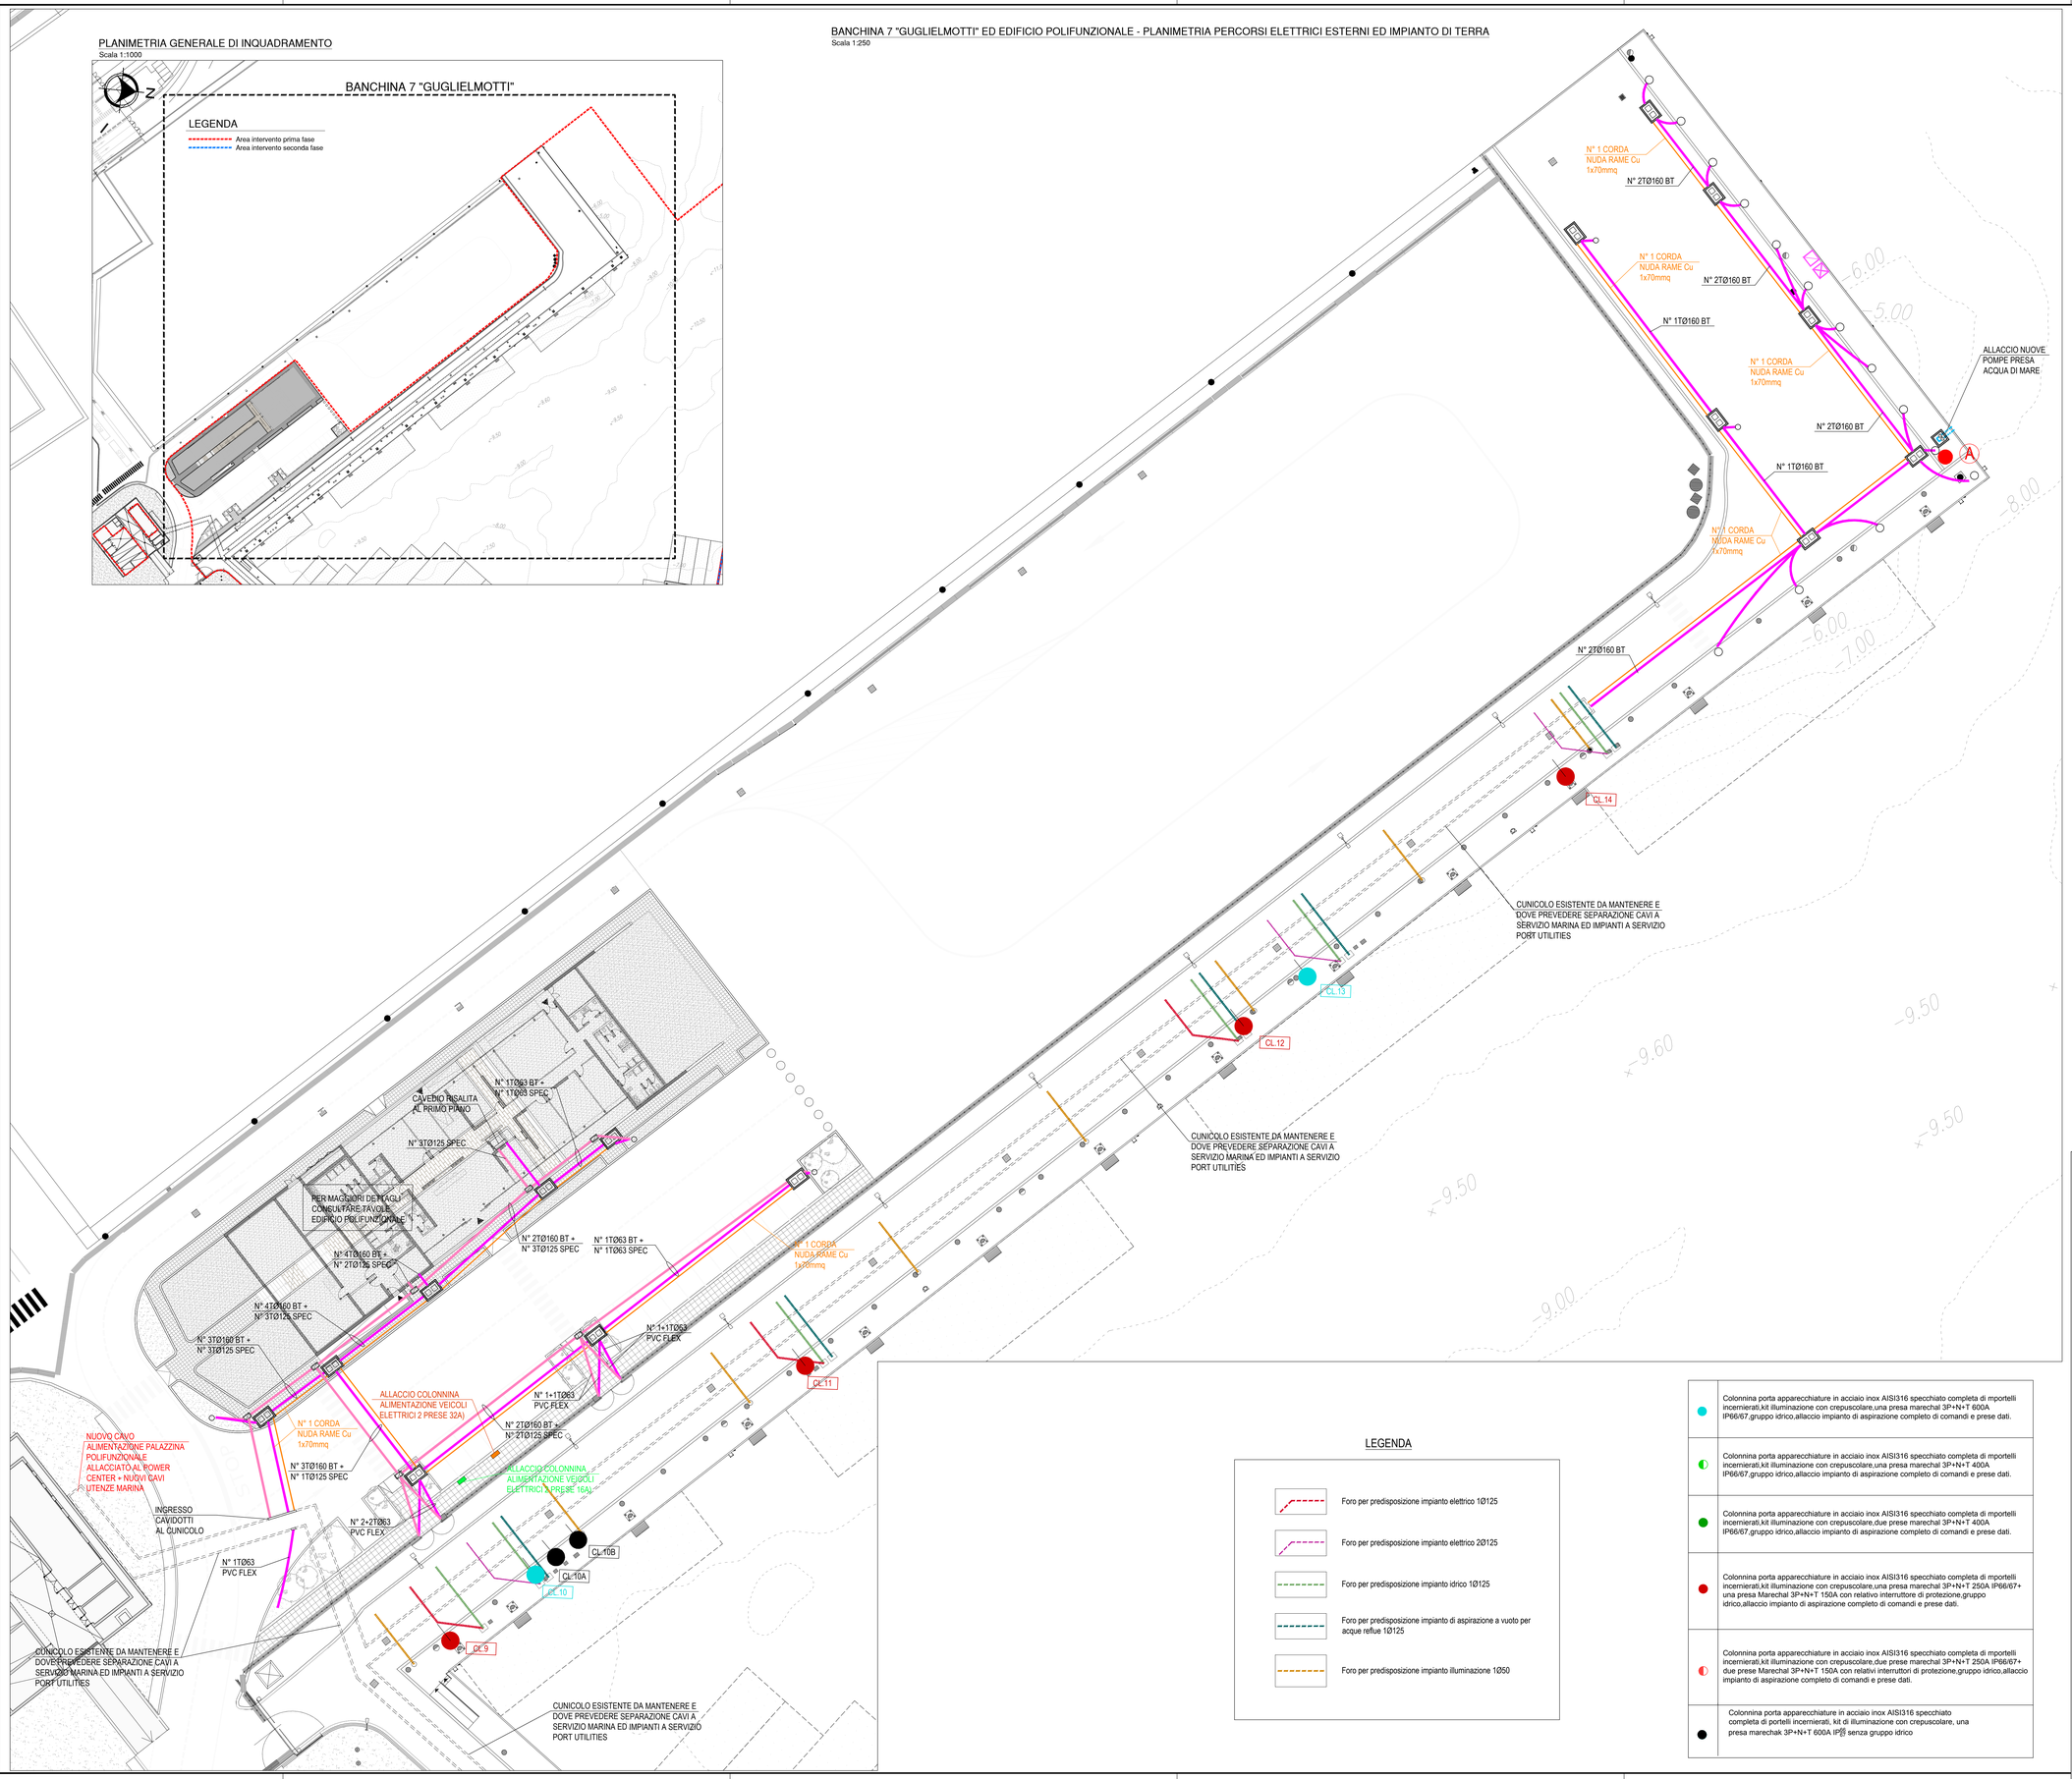

LEGENDA

- Foro per predisposizione impianto elettrico 1Ø125
- Foro per predisposizione impianto elettrico 2Ø125
- Foro per predisposizione impianto idrico 1Ø125
- Foro per predisposizione impianto di aspirazione a vuoto per acque reflue 1Ø125
- Foro per predisposizione impianto illuminazione 1Ø50

●	Colonnina porta apparecchiature in acciaio inox AISI316 specchiato completa di mportelli incernierati,kit illuminazione con crepuscolare,una presa marechal 3P+N+T 600A IP66/67,gruppo idrico,allaccio impianto di aspirazione completo di comandi e prese dati.
◐	Colonnina porta apparecchiature in acciaio inox AISI316 specchiato completa di mportelli incernierati,kit illuminazione con crepuscolare,una presa marechal 3P+N+T 400A IP66/67,gruppo idrico,allaccio impianto di aspirazione completo di comandi e prese dati.
●	Colonnina porta apparecchiature in acciaio inox AISI316 specchiato completa di mportelli incernierati,kit illuminazione con crepuscolare,due prese marechal 3P+N+T 400A IP66/67,gruppo idrico,allaccio impianto di aspirazione completo di comandi e prese dati.
●	Colonnina porta apparecchiature in acciaio inox AISI316 specchiato completa di mportelli incernierati,kit illuminazione con crepuscolare,una presa marechal 3P+N+T 250A IP66/67+ una presa Marechal 3P+N+T 150A con relativo interruttore di protezione,gruppo idrico,allaccio impianto di aspirazione completo di comandi e prese dati.
◐	Colonnina porta apparecchiature in acciaio inox AISI316 specchiato completa di mportelli incernierati,kit di illuminazione con crepuscolare, una presa Marechal 3P+N+T 250 A IP66/67+ due prese Marechal 3P+N+T 150A con relativi interruttori di protezione,gruppo idrico,allaccio impianto di aspirazione completo di comandi e prese dati.
●	Colonnina porta apparecchiature in acciaio inox AISI316 specchiato completa di mportelli incernierati, kit di illuminazione con crepuscolare, una presa marechak 3P+N+T 600A IP66 senza gruppo idrico

LEGENDA PERCORSI ELETTRICI

	Quadro elettrico di distribuzione e/o centralino (sigla indicata in pianta)
	Cavidotto elettrico interrato in PVC Flex doppia parete interno liscio ed esterno corrugato per distribuzione BT
	Cavidotto elettrico interrato in PVC Flex doppia parete interno liscio ed esterno corrugato per distribuzione impianti speciali
	Corda nuda di rame direttamente interrata 1x70mmq (organo disperdente)
	Pozzetto in cls vibrato con botola in ghisa serie pesante per distribuzione BT
	Pozzetto in cls vibrato con botola in ghisa serie pesante per distribuzione impianti speciali
	Criptatura derivazione corda nuda
	Collegamento a terra ferri armatura
	Collegamento a terra rete elettrosaldata cabina

LEGENDA COLONNINE

A	Colonnina porta apparecchiature in acciaio inox con n. 4 prese (1P+N+T 16A) con gruppo idrico da 1/2"
B	Colonnina porta apparecchiature in acciaio inox con n. 4 prese (3P+N+T 32A) con gruppo idrico da 1/2"
C	Colonnina porta apparecchiature in acciaio inox con n. 4 prese (3P+N+T 63A) con gruppo idrico da 1/2"
D	Colonnina porta apparecchiature in acciaio inox con n. 2 prese (3P+N+T 63A) con gruppo idrico da 1/2"
E	Colonnina porta apparecchiature in acciaio inox con n. 2 prese (3P+N+T 125A) con gruppo idrico da 1/2"
F	Colonnina porta apparecchiature in acciaio inox con n. 1 presa (3P+N+T 250A) con gruppo idrico da 3/4"
G	Colonnina porta apparecchiature in acciaio inox con n. 1 presa (3P+N+T 400A) con gruppo idrico da 3/4"
QS	Colonnina quadro distribuzione BT smistamento in acciaio inox
	Colonnina di ricarica veicoli elettrici 2x16 A
	Colonnina di ricarica veicoli elettrici 2x32 A
	Colonnina antincendio UNI 45 in acciaio inox
	Nuovo idrante a colonna UNI70
	Colonnina con gruppo di aspirazione in acciaio inox
	Colonnina di immissione aria
	Pozzetto di aspirazione mega yatch
	Linea bassa tensione
	Linea dati
	Linea terra

FLOTTA - POSTI BARCA BANCHINA S. TEOFANIO

LUNGHEZZA IMBARCAZIONE	DIMENSIONE POSTO BARCA	SPAZIO MANOVRA	NUMERO POSTI
L = 8.00	8.50 x 3.00	13.60	0
L = 10.00	11.00 x 3.70	17.00	4
L = 12.00	13.00 x 4.50	19.20	0
L = 15.00	16.50 x 4.90	22.50	7
L = 20.00	22.00 x 6.00	34.00	16
L = 25.00	27.50 x 7.00	42.50	16
L = 30.00	33.00 x 7.85	51.00	2
L = 35.00	38.50 x 8.25	59.50	0
L = 40.00	44.00 x 10.00	68.00	3
L = 50.00	55.00 x 11.00	85.00	10
L = 60.00	66.00 x 13.00	102.00	0
		TOTALE POSTI BARCA	58

COMUNE DI CIVITAVECCHIA

Autorità di Sistema Portuale del Mar Tirreno Centro Settentrionale
PORTI DI ROMA E DEL LAZIO – CIVITAVECCHIA –FIUMICINO – GAETA

COMMITTENTE:

ROMA MARINA YACHTING

R M Y
Via Alessandro Cialdi, 4 - 00053 Civitavecchia
Tel. 0766 366566 Fax 0766 366565
E-mail: romamarinayachting@legalmail.it

Roma Marina Yachting S.r.l.
Il Presidente
Dr. Guido Arzilli

PROGETTISTA:

Rogedil Servizi s.r.l.
Via Ada Negri, 66 - 00137 ROMA
Tel. 06 82002948 Fax 06 82097772
email: servizi@rogedil.com

ROGEDIL Servizi S.r.l.
Il Presidente

DIRETTORE TECNICO
Dott. Ing. Franco PORTOGHESI

ORDINE DEGLI INGEGNERI ROMA Dott. Ing. Franco PORTOGHESI n. 21848

PROGETTO:

REALIZZAZIONE DI UN APPRODO TURISTICO ALL'INTERNO DEL PORTO DI CIVITAVECCHIA

PROGETTO DEFINITIVO

CONFERENZA DEI SERVIZI - ai sensi dell'art. 6 del D.P.R. n° 509/1997

N° progetto	Commessa		N° progr.	N° elaborato	Rev	Cap	Tip
003 19	CIV	RMY	D 077	028	0	E	D

OPERE IMPIANTISTICHE ELETTRICHE

OGGETTO: BANCHINA 7 "GUGLIELMOTTI" ED EDIFICIO POLIFUNZIONALE - PERCORSI ELETTRICI ESTERNI ED IMPIANTO DI TERRA - PLANIMETRIA

Scala	Pag.	File	Redatto	Controllato	Approvato
1:250	1=1	00319CIVRMYD077028000ED		Ing. GUERRA	Ing. PORTOGHESI
	Dim	Dim DWG			

	DATA	REV.	DESCRIZIONE	CODICE
P	MARZO 2016	0	Emissione per richiesta concessione demaniale	0416
	AGOSTO 2018	1	Emissione per adeguamento prescrizioni	16/18
D	APRILE 2019	0	Emissione per approvazione Enti	03/19

Questo disegno è di nostra proprietà riservata a termine di legge e ne è vietata la riproduzione e la comunicazione a terzi anche parziale senza nostra autorizzazione scritta