BANCHINA 7 "GUGLIELMOTTI" ED EDIFICIO POLIFUNZIONALE - PLANIMETRIA IMPIANTI SPECIALI, TVCC E CONTROLLO ACCESSI

Scala 1:250

PLANIMETRIA GENERALE DI INQUADRAMENTO

Scala 1:1000

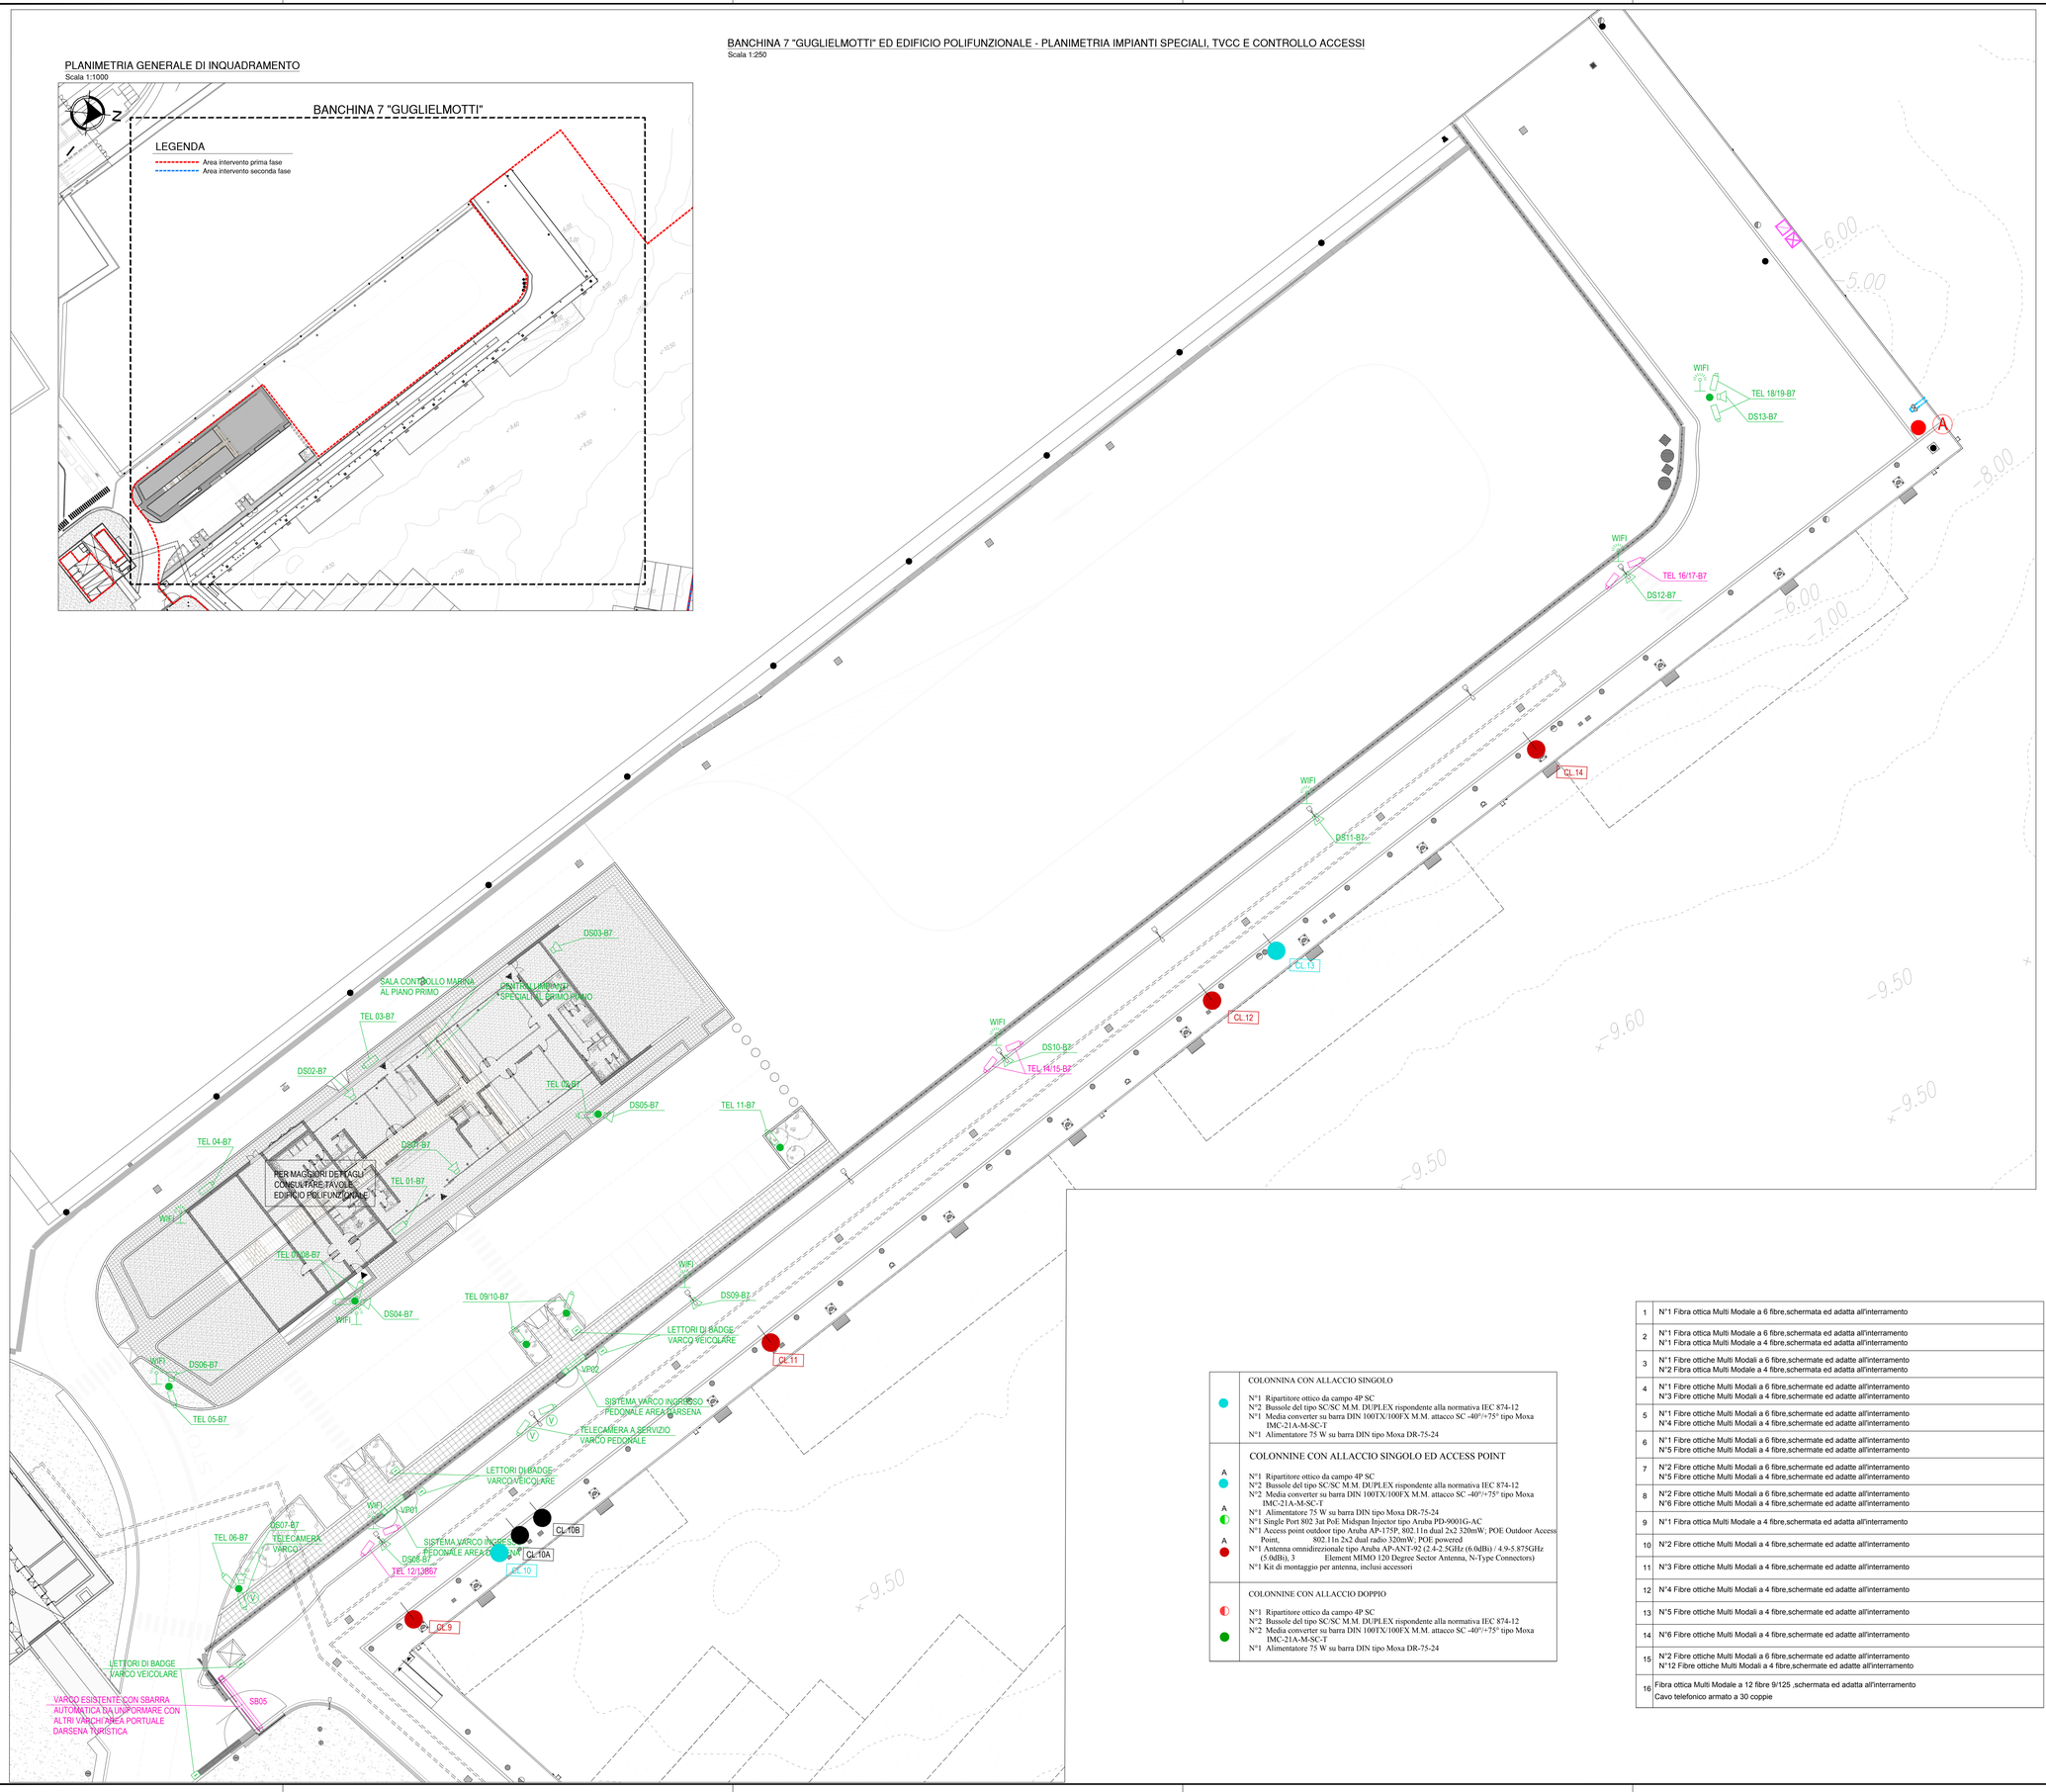

	COLONNINA CON ALLACCIO SINGOLO N°1 Ripartitore ottico da campo 4P SC N°2 Bussole del tipo SC/SC M.M. DUPLEX rispondente alla normativa IEC 874-12 N°1 Media converter su barra DIN 100TX/100FX M.M. attacco SC -40°/+75° tipo Moxa IMC-21A-M-SC-T N°1 Alimentatore 75 W su barra DIN tipo Moxa DR-75-24
A A A	COLONNINE CON ALLACCIO SINGOLO ED ACCESS POINT N°1 Ripartitore ottico da campo 4P SC N°2 Bussole del tipo SC/SC M.M. DUPLEX rispondente alla normativa IEC 874-12 N°2 Media converter su barra DIN 100TX/100FX M.M. attacco SC -40°/+75° tipo Moxa IMC-21A-M-SC-T N°1 Alimentatore 75 W su barra DIN tipo Moxa DR-75-24 N°1 Single Port 802 3at PoE Midspan Injector tipo Aruba PD-9001G-AC N°1 Access point outdoor tipo Aruba AP-175P, 802.11n dual 2x2 320mW; POE Outdoor Access Point, 802.11n 2x2 dual radio 320mW; POE powered N°1 Antenna omnidirezionale tipo Aruba AP-ANT-92 (2.4-2.5GHz (6.0dBi) / 4.9-5.875GHz (5.0dBi), 3 Element MIMO 120 Degree Sector Antenna, N-Type Connectors) N°1 Kit di montaggio per antenna, inclusi accessori
	COLONNINE CON ALLACCIO DOPPIO N°1 Ripartitore ottico da campo 4P SC N°2 Bussole del tipo SC/SC M.M. DUPLEX rispondente alla normativa IEC 874-12 N°2 Media converter su barra DIN 100TX/100FX M.M. attacco SC -40°/+75° tipo Moxa IMC-21A-M-SC-T N°1 Alimentatore 75 W su barra DIN tipo Moxa DR-75-24

1	N°1 Fibra ottica Multi Modale a 6 fibre,schermata ed adatta all'interramento
2	N°1 Fibra ottica Multi Modale a 6 fibre,schermata ed adatta all'interramento N°1 Fibra ottica Multi Modale a 4 fibre,schermata ed adatta all'interramento
3	N°1 Fibre ottiche Multi Modali a 6 fibre,schermate ed adatte all'interramento N°2 Fibra ottica Multi Modale a 4 fibre,schermata ed adatta all'interramento
4	N°1 Fibre ottiche Multi Modali a 6 fibre,schermate ed adatte all'interramento N°3 Fibre ottiche Multi Modali a 4 fibre,schermate ed adatte all'interramento
5	N°1 Fibre ottiche Multi Modali a 6 fibre,schermate ed adatte all'interramento N°4 Fibre ottiche Multi Modali a 4 fibre,schermate ed adatte all'interramento
6	N°1 Fibre ottiche Multi Modali a 6 fibre,schermate ed adatte all'interramento N°5 Fibre ottiche Multi Modali a 4 fibre,schermate ed adatte all'interramento
7	N°2 Fibre ottiche Multi Modali a 6 fibre,schermate ed adatte all'interramento N°5 Fibre ottiche Multi Modali a 4 fibre,schermate ed adatte all'interramento
8	N°2 Fibre ottiche Multi Modali a 6 fibre,schermate ed adatte all'interramento N°6 Fibre ottiche Multi Modali a 4 fibre,schermate ed adatte all'interramento
9	N°1 Fibra ottica Multi Modale a 4 fibre,schermata ed adatta all'interramento
10	N°2 Fibre ottiche Multi Modali a 4 fibre,schermate ed adatte all'interramento
11	N°3 Fibre ottiche Multi Modali a 4 fibre,schermate ed adatte all'interramento
12	N°4 Fibre ottiche Multi Modali a 4 fibre,schermate ed adatte all'interramento
13	N°5 Fibre ottiche Multi Modali a 4 fibre,schermate ed adatte all'interramento
14	N°6 Fibre ottiche Multi Modali a 4 fibre,schermate ed adatte all'interramento
15	N°2 Fibre ottiche Multi Modali a 6 fibre,schermate ed adatte all'interramento N°12 Fibre ottiche Multi Modali a 4 fibre,schermate ed adatte all'interramento
16	Fibra ottica Multi Modale a 12 fibre 9/125 ,schermata ed adatta all'interramento Cavo telefonico armato a 30 coppie

LEGENDA IMPIANTI SPECIALI

	Cavo 8 F.O. posato in cavidotto impianti speciali multimodale
	Telecamera digitale con custodia da esterno indirizzabile
WIFI	Allaccio access point wifi
DS	Autoparlante impianto diffusione sonora 100V P=5/10/20W
ATR	Allaccio lettore badge antintrusione e controllo accessi
	Sbarra varco veicolare
	Telecamera su varco per controllo traffico e lettura targhe (controllo presenze interno darsena)

	Apparecchi esistenti da mantenere
	Apparecchi nuova fornitura

LEGENDA COLONNINE

A	Colonnina porta apparecchiature in acciaio inox con n. 4 prese (1P+N+T 16A) con gruppo idrico da 1/2"
B	Colonnina porta apparecchiature in acciaio inox con n. 4 prese (3P+N+T 32A) con gruppo idrico da 1/2"
C	Colonnina porta apparecchiature in acciaio inox con n. 4 prese (3P+N+T 63A) con gruppo idrico da 1/2"
D	Colonnina porta apparecchiature in acciaio inox con n. 2 prese (3P+N+T 63A) con gruppo idrico da 1/2"
E	Colonnina porta apparecchiature in acciaio inox con n. 2 prese (3P+N+T 125A) con gruppo idrico da 1/2"
F	Colonnina porta apparecchiature in acciaio inox con n. 1 presa (3P+N+T 250A) con gruppo idrico da 3/4"
G	Colonnina porta apparecchiature in acciaio inox con n. 1 presa (3P+N+T 400A) con gruppo idrico da 3/4"
QS	Colonnina quadro distribuzione BT smistamento in acciaio inox
	Colonnina di ricarica veicoli elettrici 2x16 A
	Colonnina di ricarica veicoli elettrici 2x32 A
	Colonnina antincendio UNI 45 in acciaio inox
	Nuovo idrante a colonna UNI70
	Colonnina con gruppo di aspirazione in acciaio inox
	Colonnina di immissione aria
	Pozzetto di aspirazione mega yatch
	Linea bassa tensione
	Linea dati
	Linea terra

COMUNE DI CIVITAVECCHIA

Autorità di Sistema Portuale del Mar Tirreno Centro Settentrionale
PORTI DI ROMA E DEL LAZIO – CIVITAVECCHIA –FIUMICINO – GAETA

COMMITTENTE:

ROMA MARINA YACHTING

R M Y
Via Alessandro Cialdi, 4 - 00053 Civitavecchia
Tel. 0766 366566 Fax 0766 366565
E-mail: romamarinayachting@legalmail.it

Roma Marina Yachting S.r.l.
Il Presidente
Dr. Guido Azzolini

PROGETTISTA:

Rogedil Servizi s.r.l.
Via Ada Negri, 66 - 00137 ROMA
Tel. 06 82002948 Fax 06 82097772
email: servizi@rogedil.com

ROGEDIL Servizi S.r.l.
Il Presidente

DIRETTORE TECNICO
Dott. Ing. Franco PORTOGHESI

ORDINE DEGLI INGEGNERI DELLA PROVINCIA DI ROMA
Dott. Ing. FRANCO PORTOGHESI
Sez. A
Iscr. n. 14148

PROGETTO:

REALIZZAZIONE DI UN APPRODO TURISTICO ALL'INTERNO DEL PORTO DI CIVITAVECCHIA

PROGETTO DEFINITIVO

CONFERENZA DEI SERVIZI - ai sensi dell'art. 6 del D.P.R. n° 509/1997

N° progetto	Commessa			N° progr.	N° elaborato		Rev.	Cap	Tip
003	19	CIV	RMY	D	079	030	0	0	E	D

OPERE IMPIANTISTICHE ELETTRICHE

OGGETTO: BANCHINA 7 "GUGLIELMOTTI" ED EDIFICIO POLIFUNZIONALE - IMPIANTI SPECIALI, TVCC E CONTROLLO ACCESSI - PLANIMETRIA

Scala	Plot	File	Redatto	Controllato	Approvato
1:250	1=1	00319CIVRMYD079030000ED		Ing. GUERRA	Ing. PORTOGHESI
	Dim	Doc. DWG			

	DATA	REV.	DESCRIZIONE	CODICE
P	MARZO 2016	0	Emissione per richiesta concessione demaniale	04/16
	AGOSTO 2018	1	Emissione per adeguamento prescrizioni	18/18
D	APRILE 2019	0	Emissione per approvazione Enti	03/19

Questo disegno è di nostra proprietà riservata a termine di legge e ne è vietata la riproduzione e la comunicazione a terzi anche parziale senza nostra autorizzazione scritta