



QMT-03
FRONTE QUADRO MEDIA TENSIONE
SAN TEOFANIO


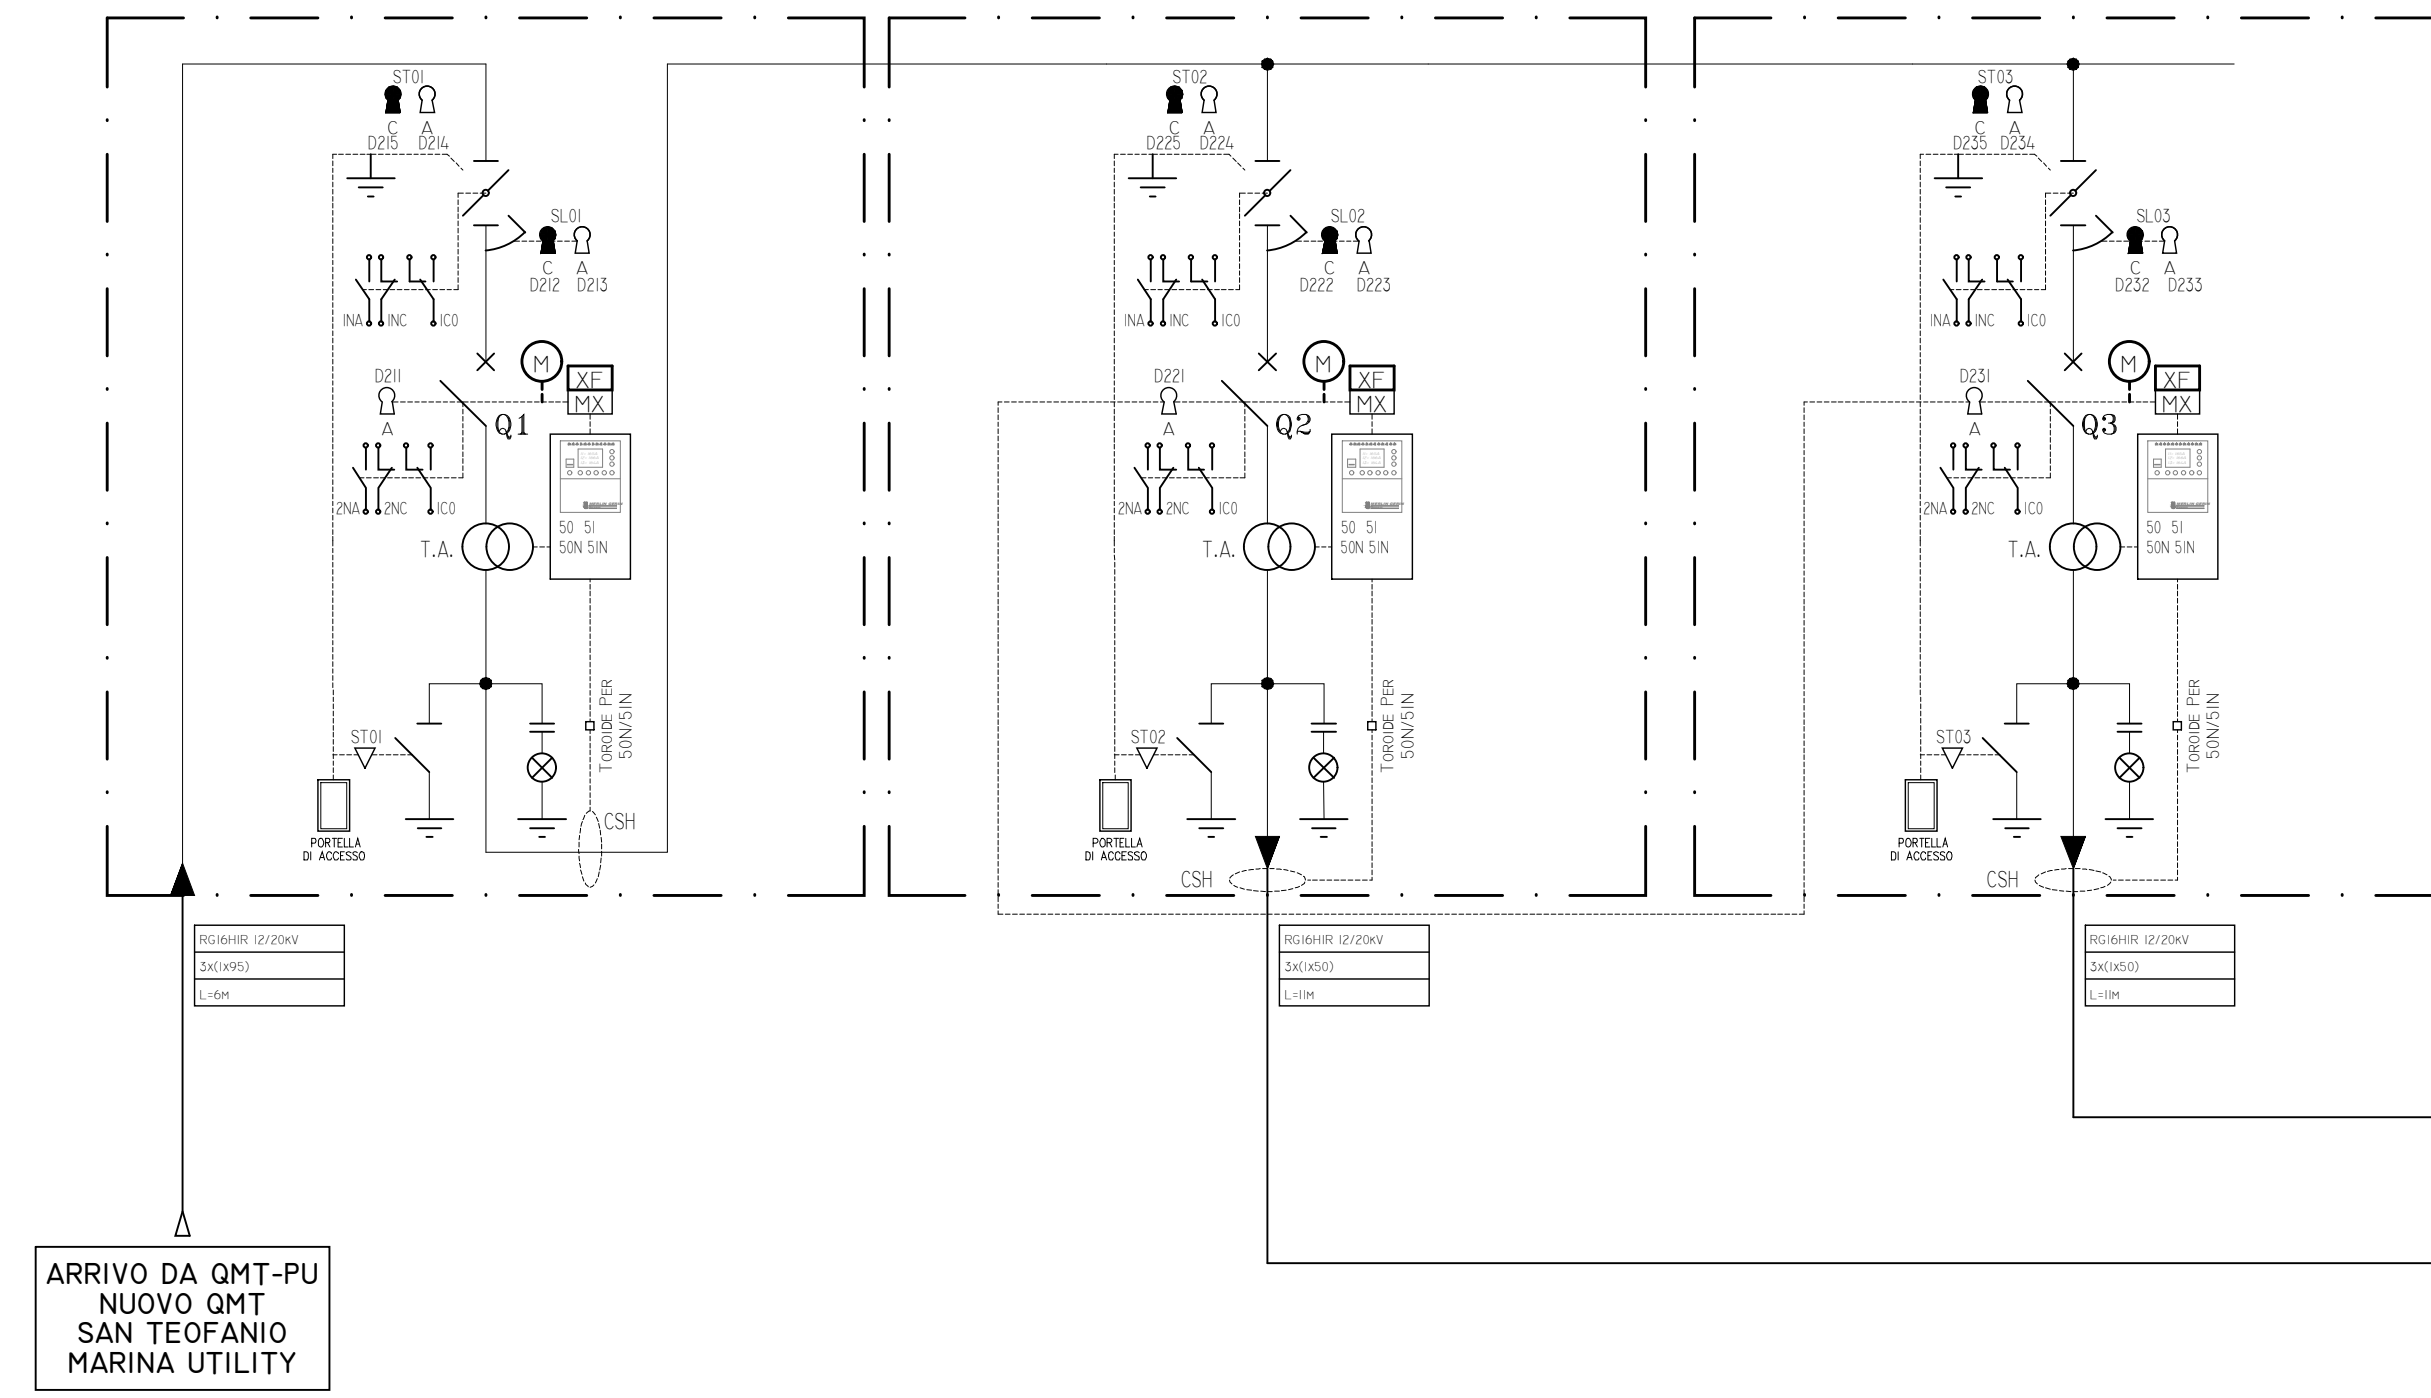


ARRIVO DA QMT-FU
NUOVO QMT
SAN TEOFANIO
MARINA UTILITY



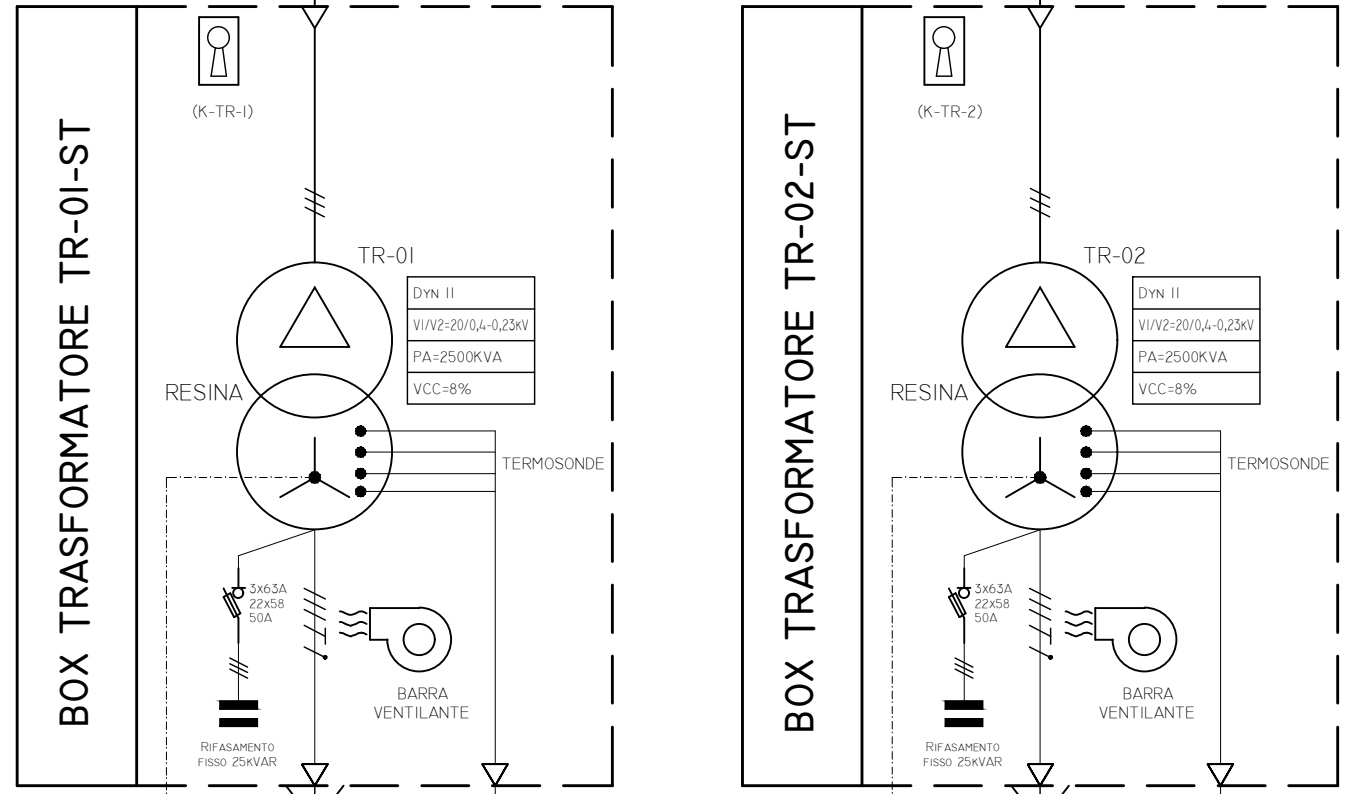


ARRIVO DA QMT-FU
NUOVO QMT
SAN TEOFANIO
MARINA UTILITY


QGBT-03
FRONTE QUADRO GENERALE BASSA TENSIONE
SAN TEOFANIO

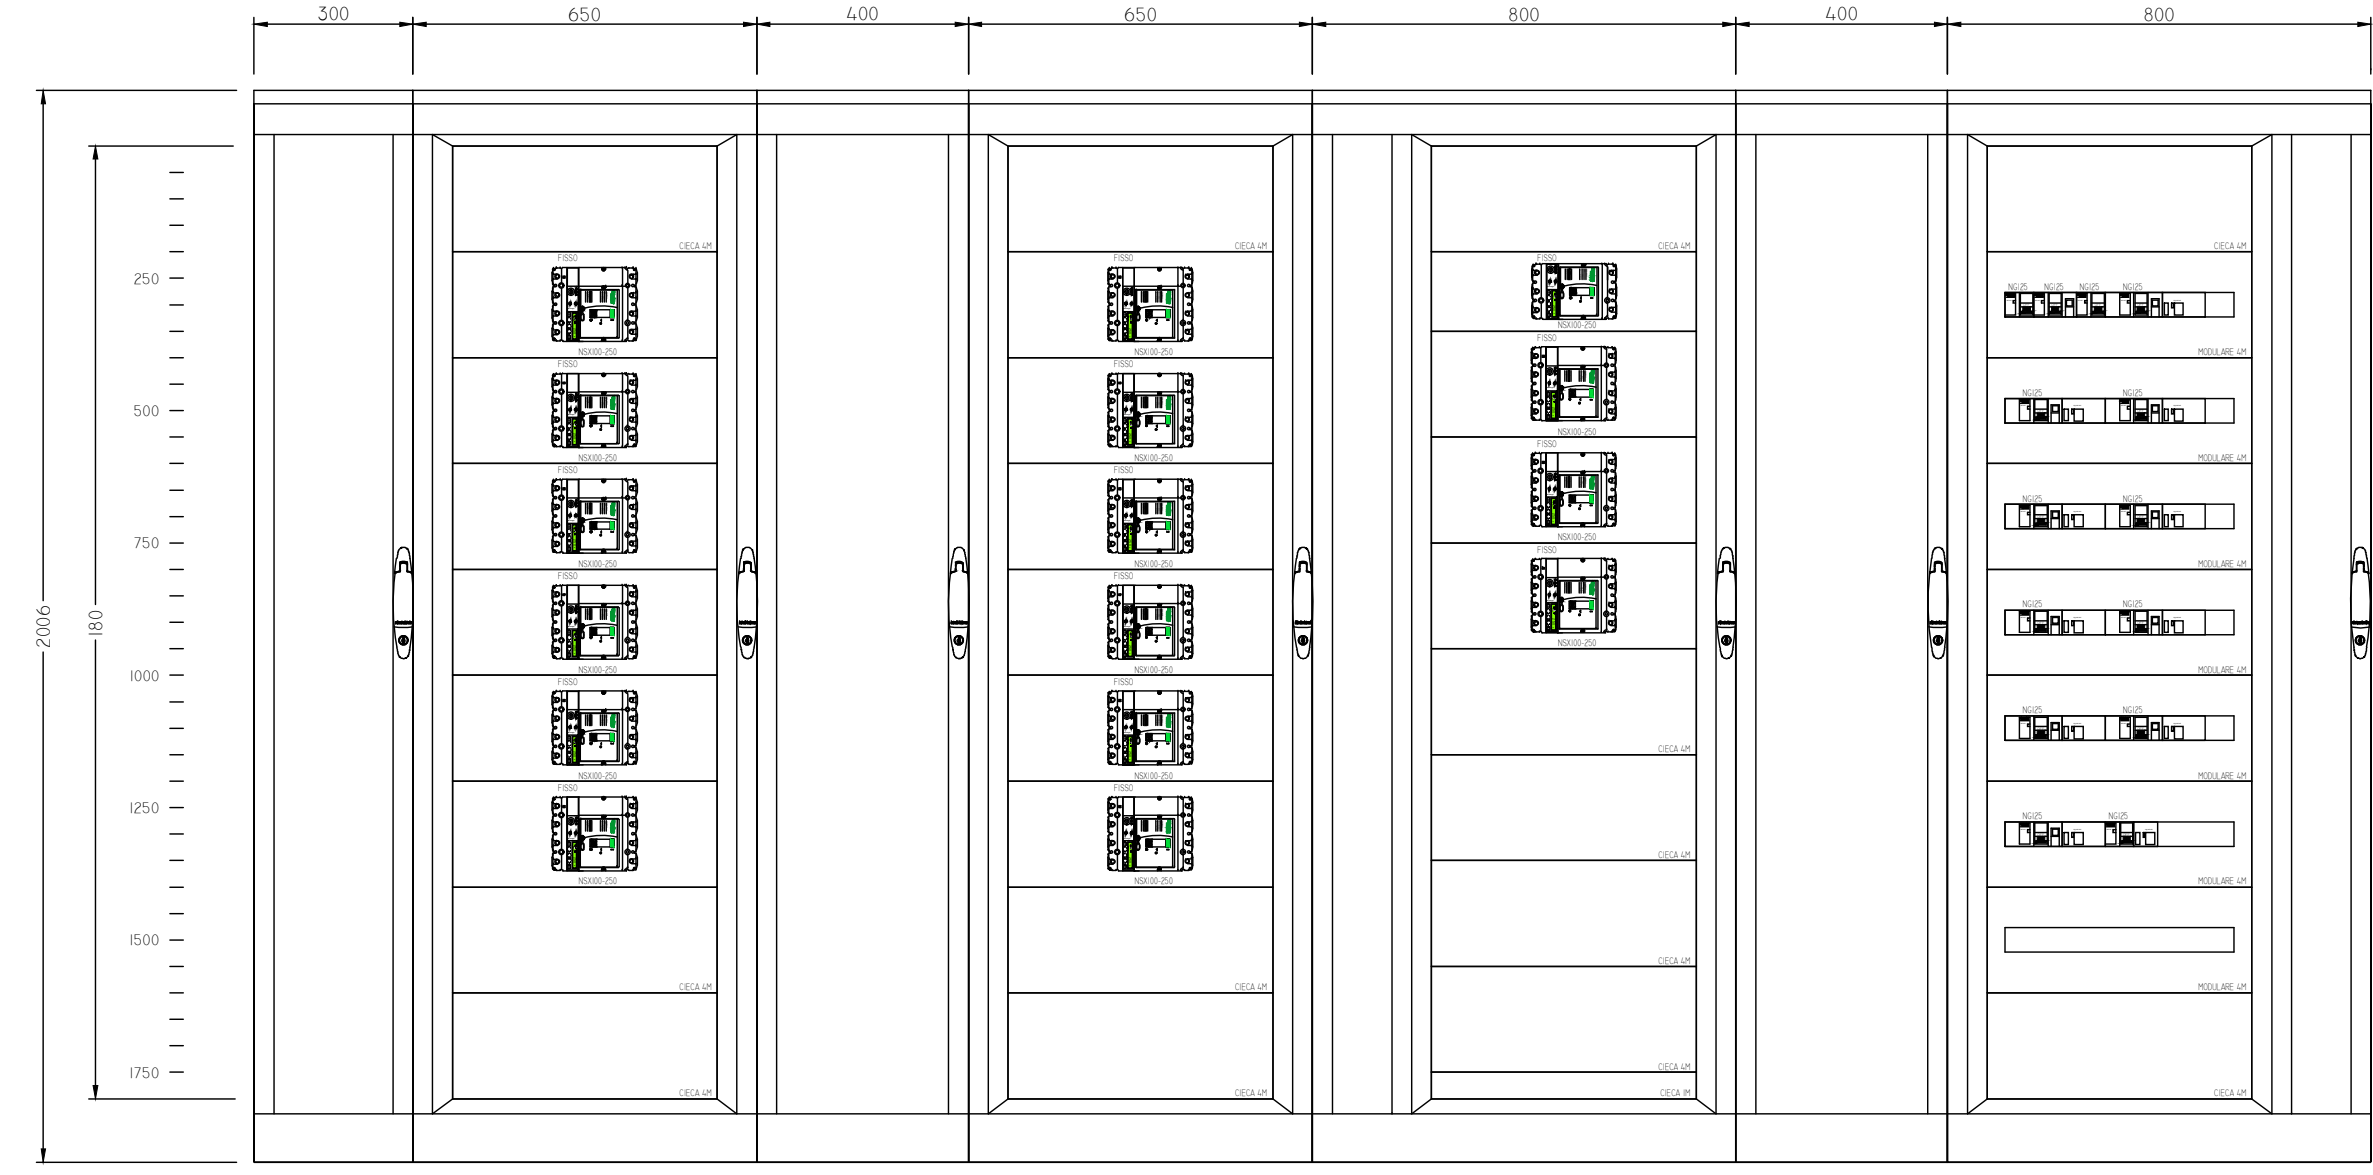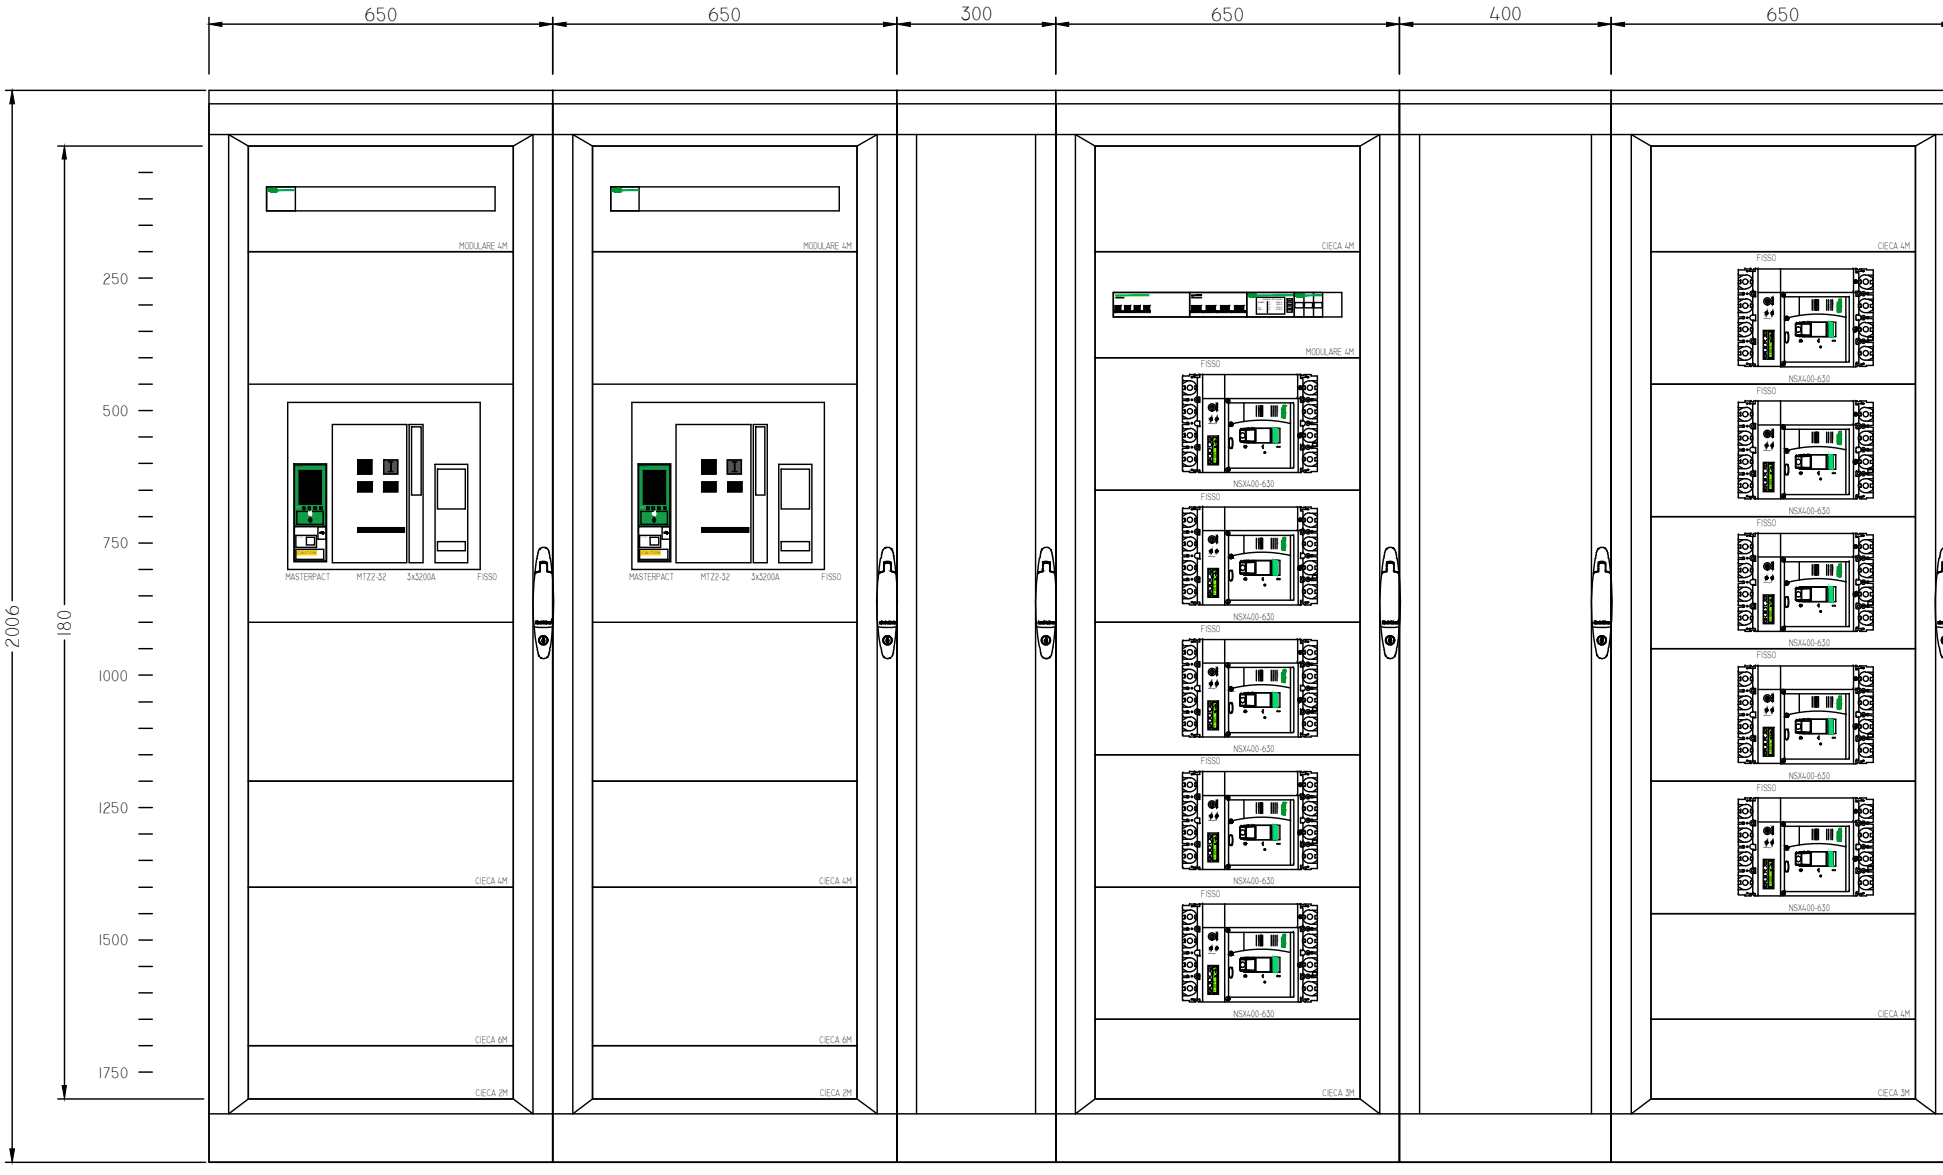

QGBT-03
QUADRO GENERALE BASSA TENSIONE
SAN TEOFANIO

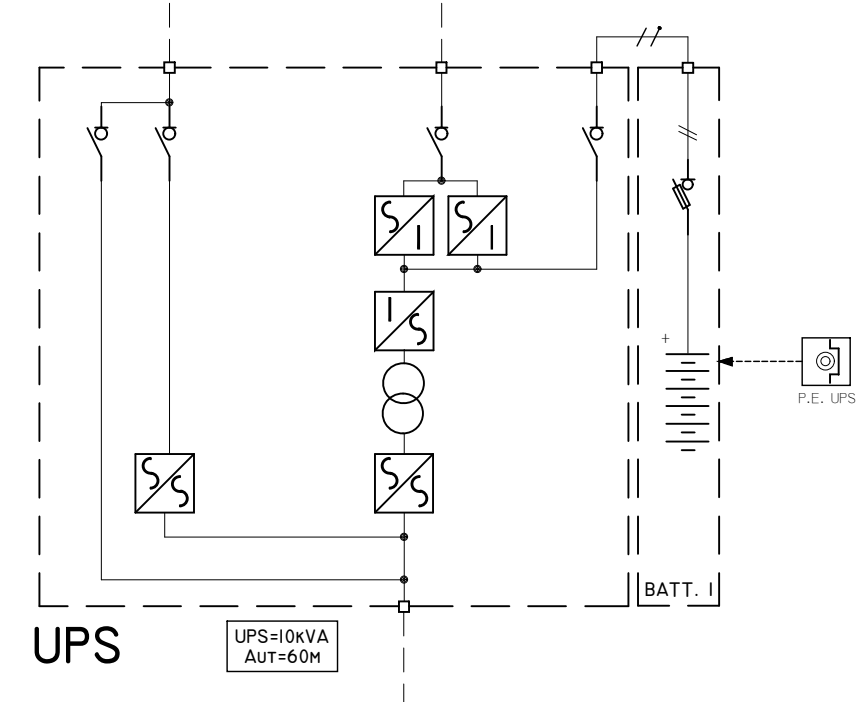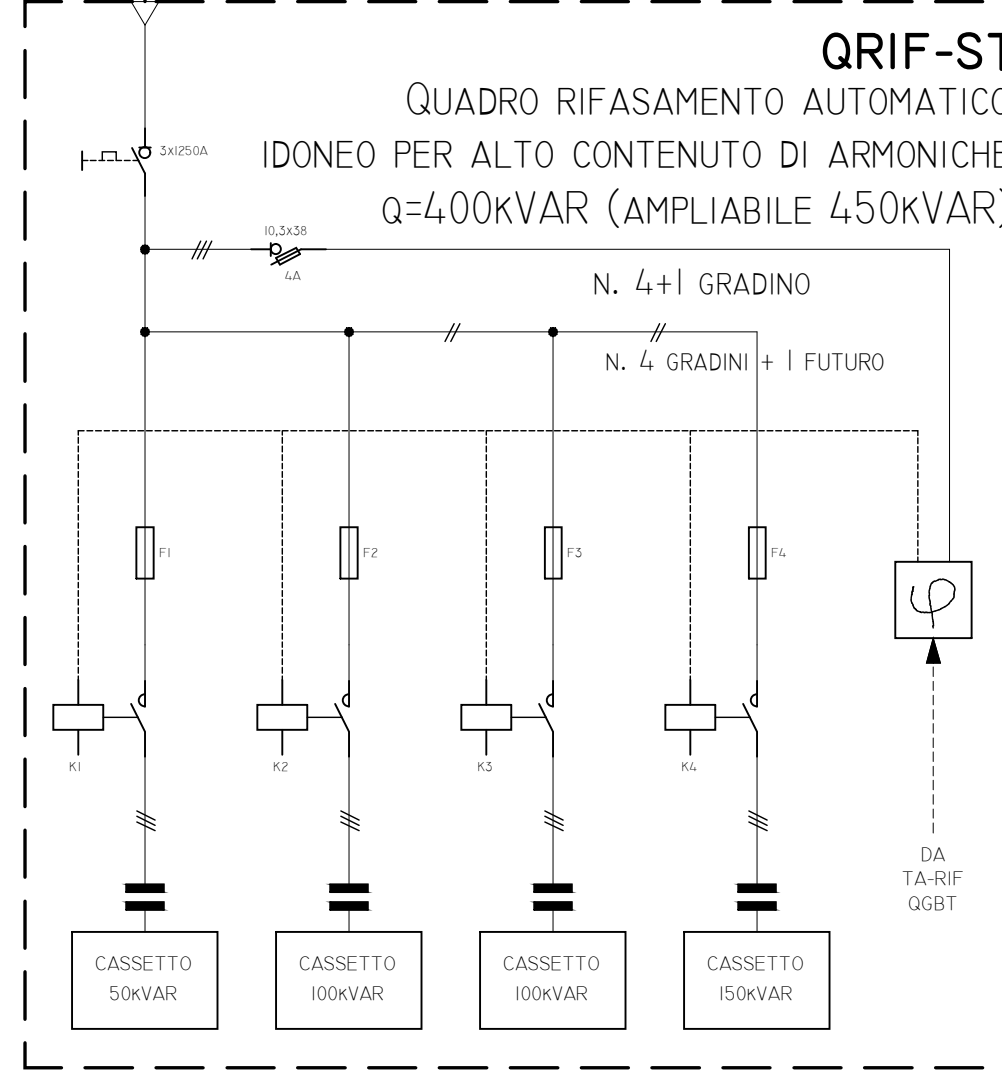 

N. QUADRO SICCA

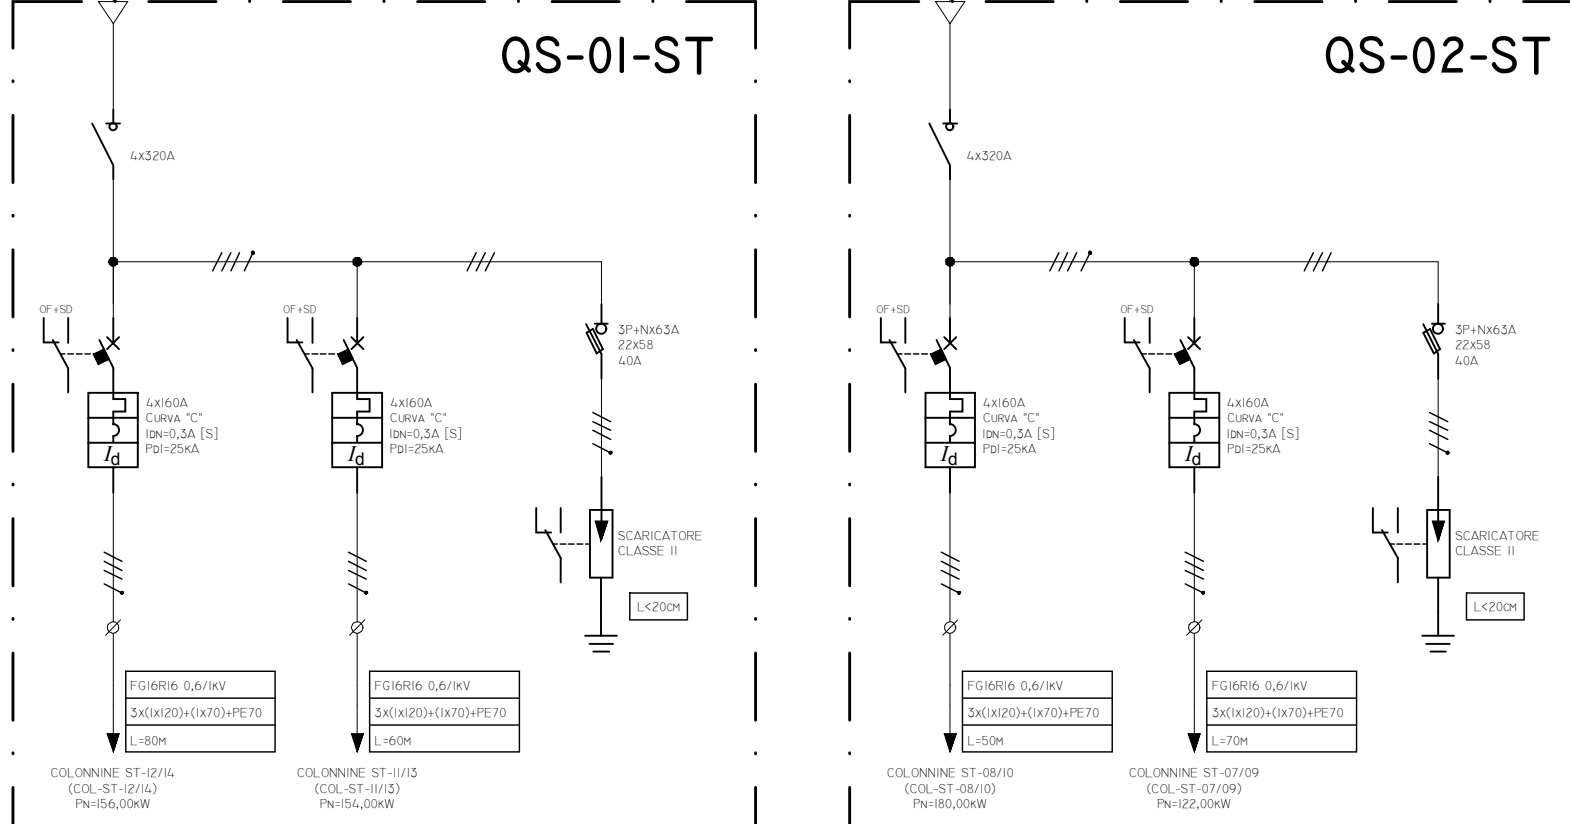

COMUNE DI CIVITAVECCHIA

Autorità di Sistema Portuale
del Mar Tirreno Centro Settentrionale

PORT DI NAVE E DEL LAGO - CIVITAVECCHIA - FROSINONE - LATINA

ROMA MARINA YACHTING

R.M.Y.
Via Alessandro Cialdi, 4 - 00053 Civitavecchia
Tel. 0766 343436 Fax 0766 343435
E-mail: romamariayachting@igmail.it

PROGETTISTA
Rogedit Servizi s.r.l.
Via della Repubblica, 46 - 00137 ROMA
Tel. 06 82003448 Fax 06 82007772
email: servizi@rogedit.com

PROGETTO
REALIZZAZIONE DI UN APPRODO TURISTICO
ALL'INTERNO DEL PORTO DI CIVITAVECCHIA

PROGETTO DEFINITIVO
CONFERENZA DEI SERVIZI - ai sensi dell'art. 6 del D.P.R. n° 509/1997

Tr. progetto: 003/19 CIV RMY D 082 033 0 0 E D

OPERE IMPIANTISTICHE
ELETTRICHE

Schema elettrico unifilare
CABINA MT/BT
BANCHINA 2 "SAN TEOFANIO"

Scale: 1:1

Disegnato: Ing. GUERRA

Verificato: Ing. PORTOGHESI

DATA: MARZO 2018

REVISIONI:

Rev.	Descrizione	Aut.
1	Emissione per istruzione concorsuale determinata	00176
2	Emissione per istruzione concorsuale determinata	00176
3	Emissione per istruzione concorsuale determinata	00176

Q. Questo disegno è di nostra proprietà intellettuale e non può essere copiato, ristampato o distribuito senza permesso scritto dalla Rogedit Servizi s.r.l.