




SCHEMA A BLOCCHI VARCHI SBARRE INGRESSI DARSENA

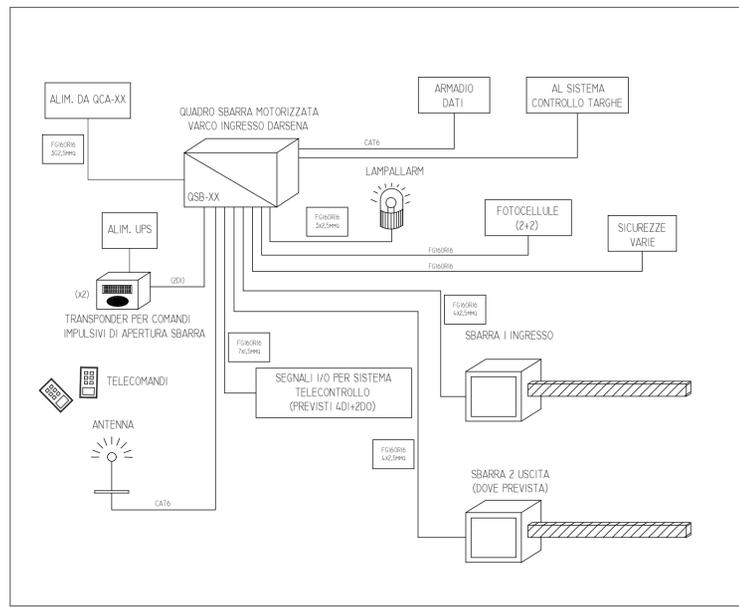

SCHEMA A BLOCCHI SISTEMA TVCC

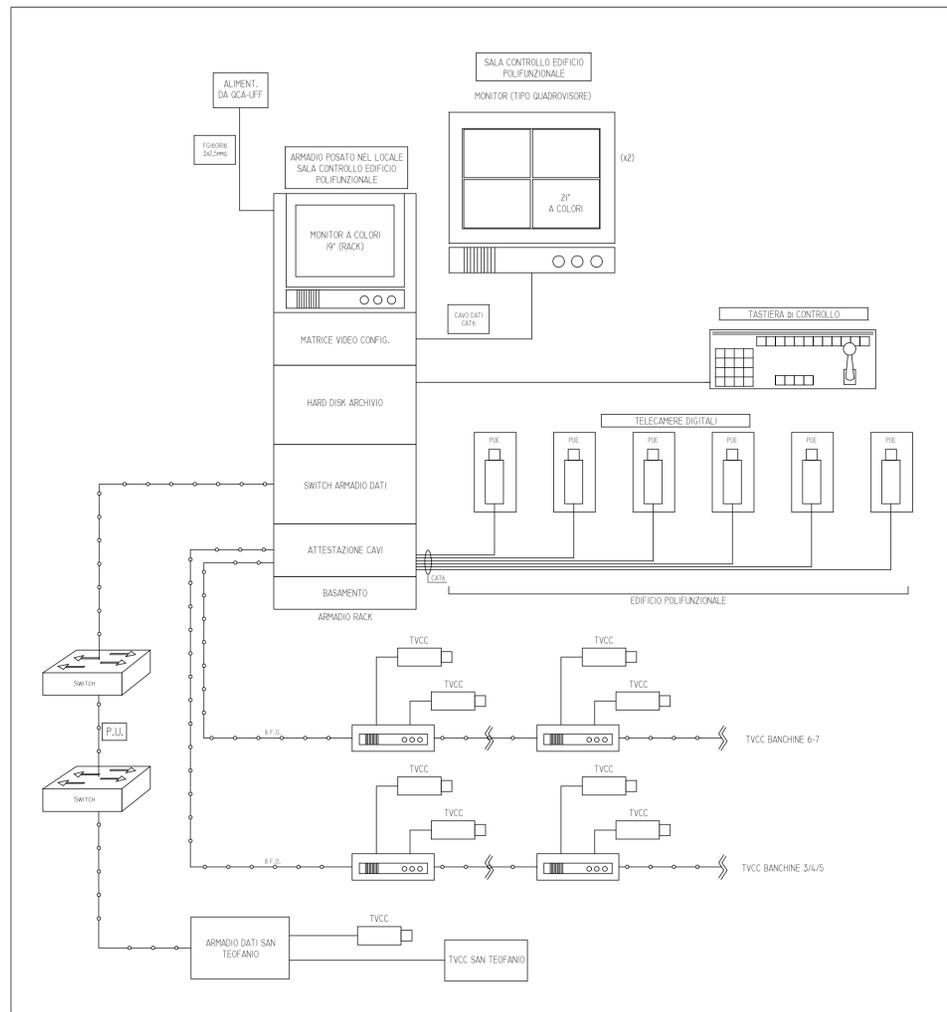

SCHEMA A BLOCCHI SISTEMA DIFFUSIONE SONORA AMBIENTI COMUNI

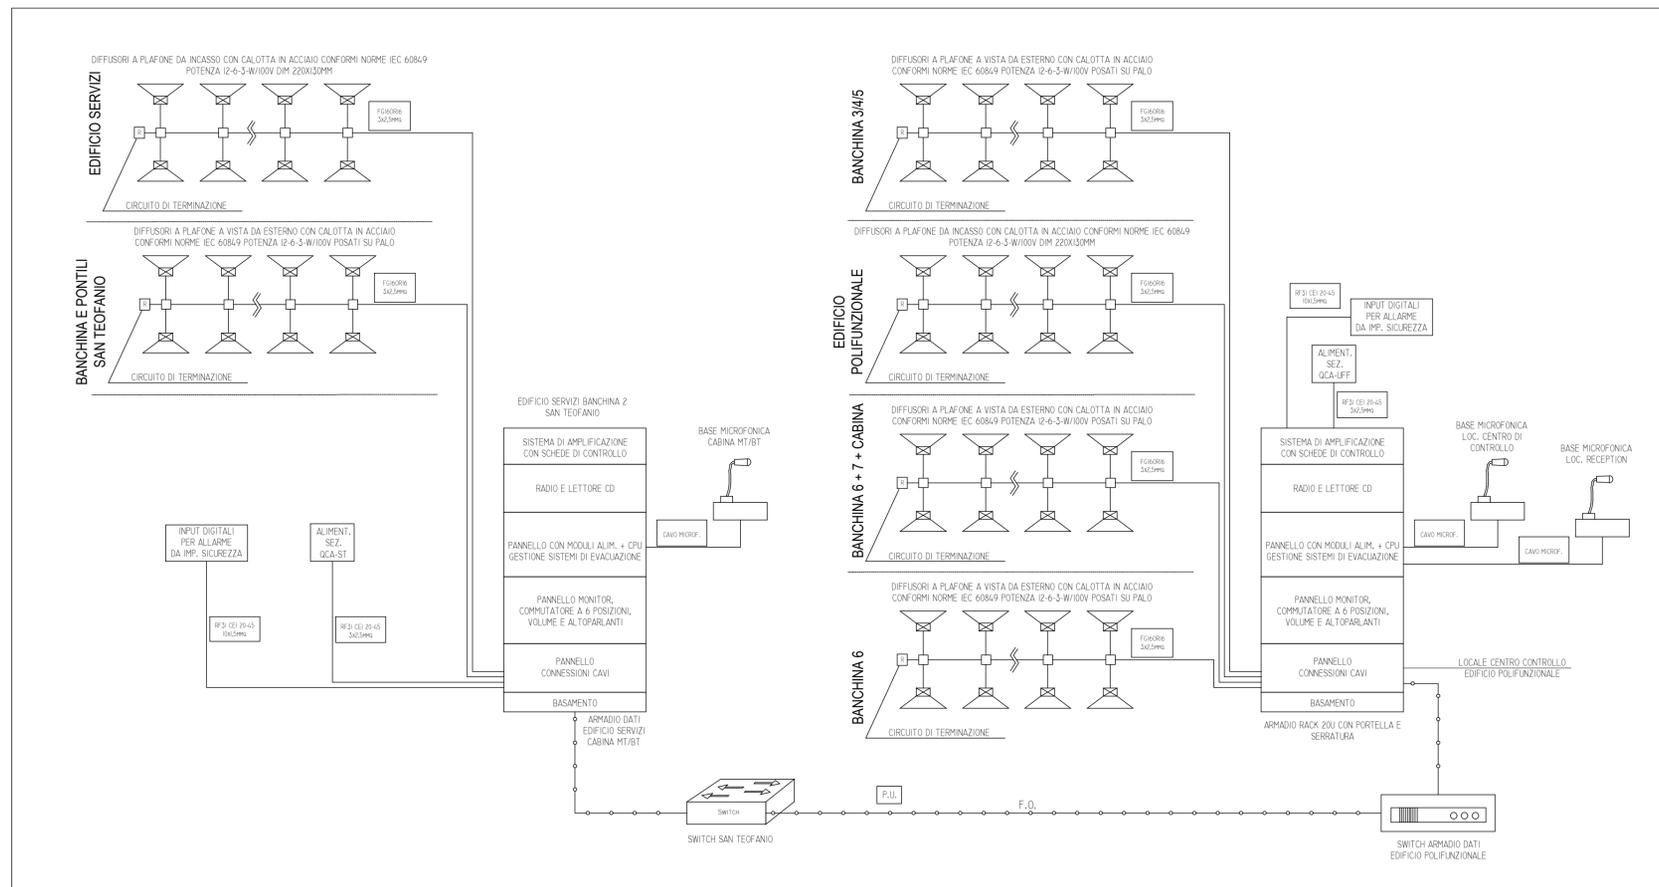



**COMUNE DI CIVITAVECCHIA**



Autorità di Sistema Portuale  
del Mar Tirreno Centro Settentrionale  
PORTI DI ROMA E DEL LAZIO - CIVITAVECCHIA - FUMICINO - GAETA

COMMITTENTE:

**ROMA MARINA YACHTING**



Roma Marina Yachting S.r.l.  
Il Presidente  
Dr. Guido Azzopardo

R.M.Y.  
Via Alessandro Cialdi, 4 - 00053 Civitavecchia  
Tel. 0766 366566 Fax 0766 366565  
E-mail: romamarinayachting@legalmail.it

PROGETTISTA:



**Rogedil Servizi s.r.l.**  
Via Ada Negri, 66 - 00137 ROMA  
Tel. 06 82002948 Fax 06 82097772  
email: servizi@rogedil.com

Rogedil Servizi s.r.l.  
Il Presidente

DIRETTORE TECNICO  
Dot. Ing. Franco PORTOGHESI

PROGETTO:

**REALIZZAZIONE DI UN APPRODO TURISTICO ALL'INTERNO DEL PORTO DI CIVITAVECCHIA**

PROGETTO DEFINITIVO

**CONFERENZA DEI SERVIZI - ai sensi dell'art. 6 del D.P.R. n° 509/1997**

N° progetto	Commissa	N° progr.	N° elaborato	Rev	Cap	Tip	OGGETTO:
00319	CIV RMY	086	037	0	0	E D	SCHEMA A BLOCCHI IMPIANTI SPECIALI TVCC, CONTROLLO ACCESSI, TV, DIFFUSIONE SONORA
<b>OPERE IMPIANTISTICHE ELETTRICHE</b>							
Scala	Plot	File	Resisto	Controlato	Approvato		
-	Dim	00319CIVRMYD08603700ED		Ing. GUERRA	Ing. PORTOGHESI		
DATA		REV	DESCRIZIONE				CODICE
P	MARZO 2016	0	Emissione per richiesta concessione demaniale				04/16
	AGOSTO 2018	1	Emissione per adeguamento prescrizioni				16/18
D	APRILE 2019	0	Emissione per approvazione Enti				03/19

Questo disegno è di nostra proprietà riservata a termine di legge e ne è vietata la riproduzione e la comunicazione a terzi anche parziale senza nostra autorizzazione scritta.