


LEGENDA PERCORSI ELETTRICI	
	Quadro elettrico di distribuzione e/o centralino (sigla indicata in pianta)
	Cavidotto elettrico interrato in PVC Flex doppia parete interno liscio ed esterno corrugato per distribuzione BT
	Cavidotto elettrico interrato in PVC Flex doppia parete interno liscio ed esterno corrugato per distribuzione impianti speciali
	Corda nuda di rame direttamente interrata 1x70mmq (organo disperdente)
	Pozzetto in c/s vibrato con botola in ghisa serie pesante per distribuzione BT
	Pozzetto in c/s vibrato con botola in ghisa serie pesante per distribuzione impianti speciali
	Criplatura derivazione corda nuda
	Collegamento a terra ferri armatura
	Collegamento a terra rete elettrosaldata cabina


PLANIMETRIA GENERALE DI INQUADRAMENTO
Scala 1:1000

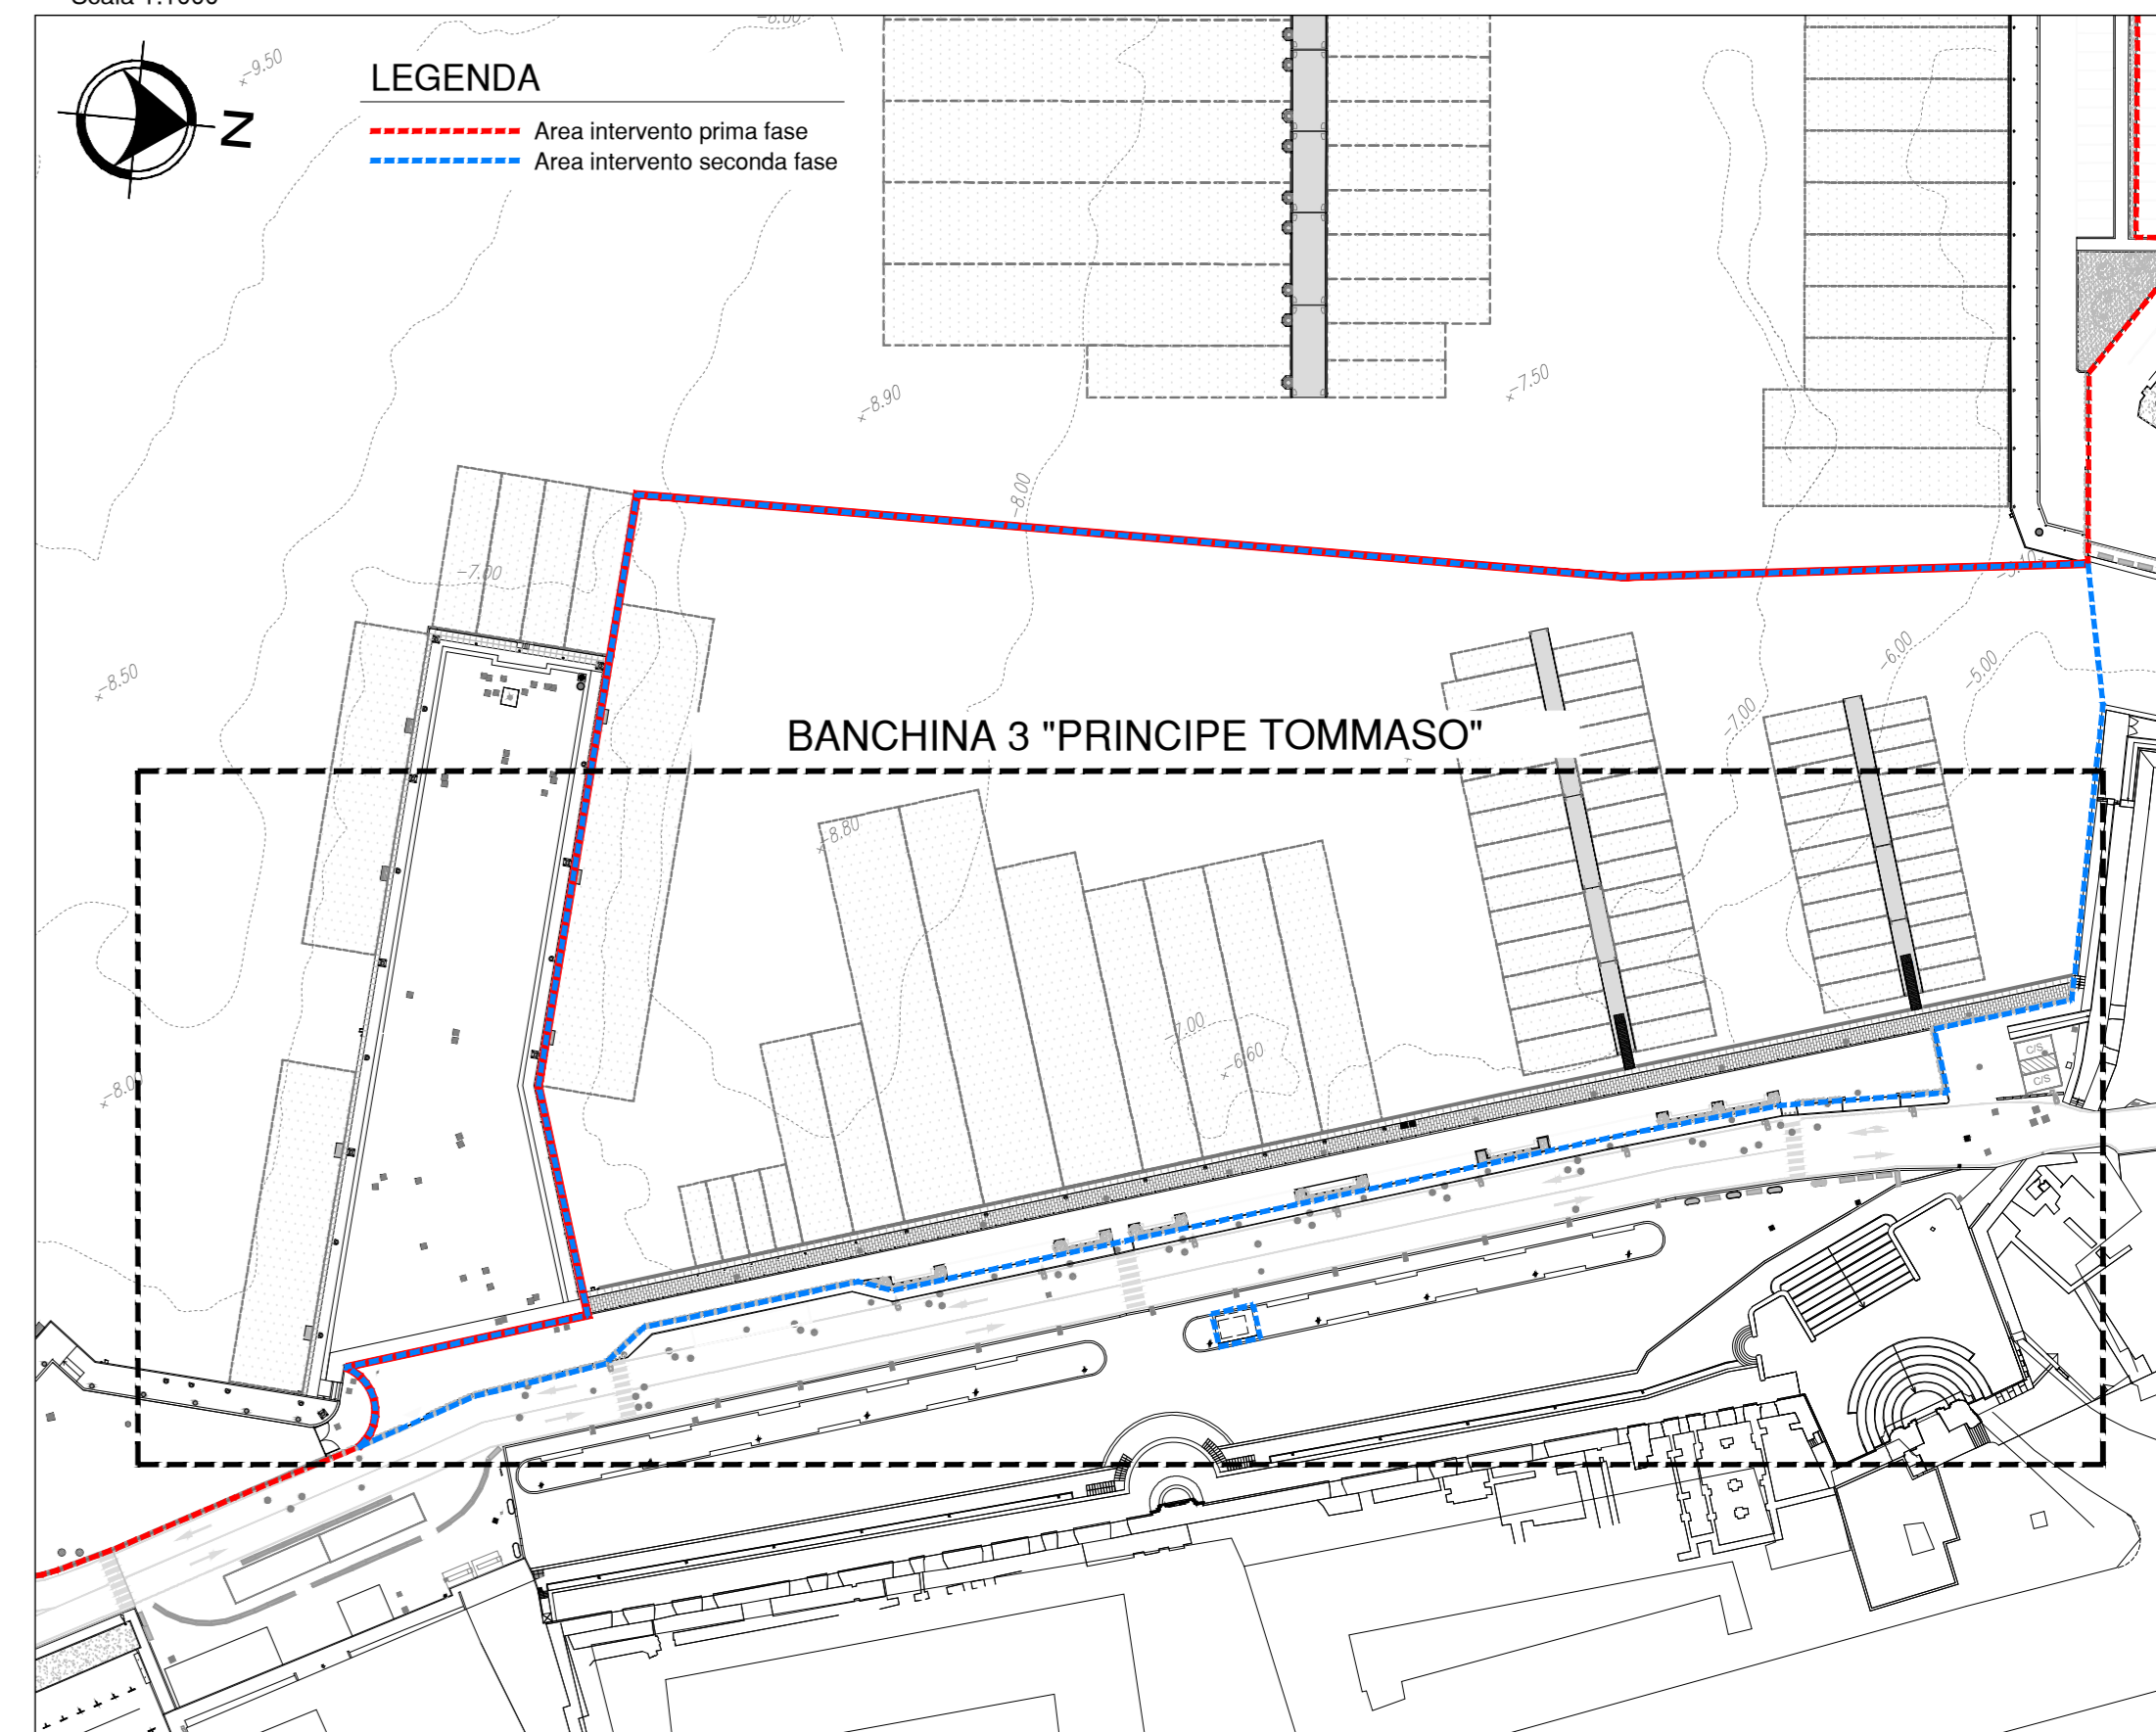


LEGENDA COLONNINE

	Colonna porta apparecchiature in acciaio inox con n. 4 prese (3P+N-T 16A) con gruppo idrico da 1/2"
	Colonna porta apparecchiature in acciaio inox con n. 4 prese (3P+N-T 32A) con gruppo idrico da 1/2"
	Colonna porta apparecchiature in acciaio inox con n. 4 prese (3P+N-T 63A) con gruppo idrico da 1/2"
	Colonna porta apparecchiature in acciaio inox con n. 2 prese (3P+N-T 63A) con gruppo idrico da 1/2"
	Colonna porta apparecchiature in acciaio inox con n. 2 prese (3P+N-T 125A) con gruppo idrico da 1/2"
	Colonna porta apparecchiature in acciaio inox con n. 1 presa (3P+N-T 250A) con gruppo idrico da 3/4"
	Colonna porta apparecchiature in acciaio inox con n. 1 presa (3P+N-T 400A) con gruppo idrico da 3/4"
	Colonna quadro distribuzione BT antiscintille in acciaio inox
	Colonna di ricarica veicoli elettrici 2x16 A
	Colonna di ricarica veicoli elettrici 2x32 A
	Colonna antiscintille UNI 45 in acciaio inox
	Nuovi idranti a colonna UNI 07
	Colonna con gruppo di aspirazione in acciaio inox
	Colonna di immissione aria
	Pozzetto di aspirazione mega yacht
	Linea bassa tensione
	Linea dati
	Linea terra

SEZIONE PONTILE
Scala 1:25

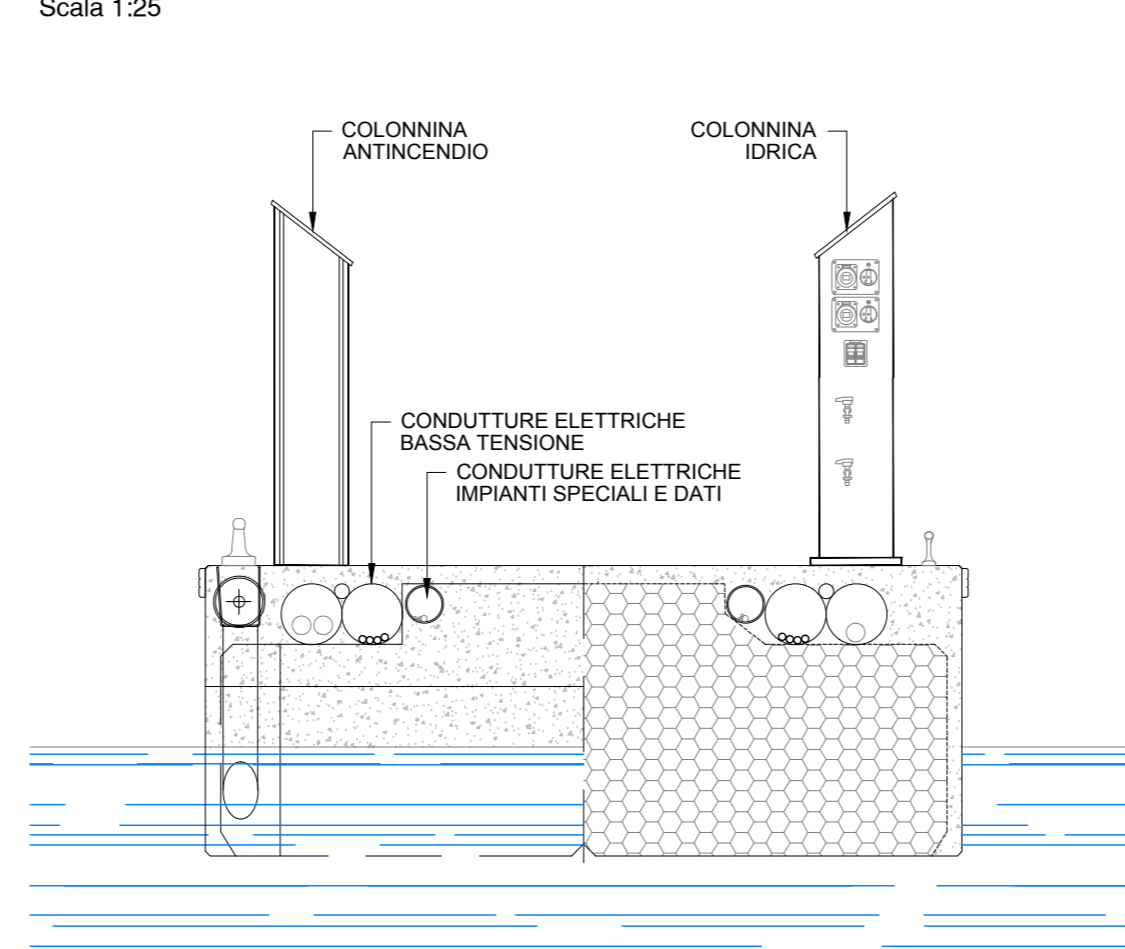

SEZIONE BANCHINA
Scala 1:25

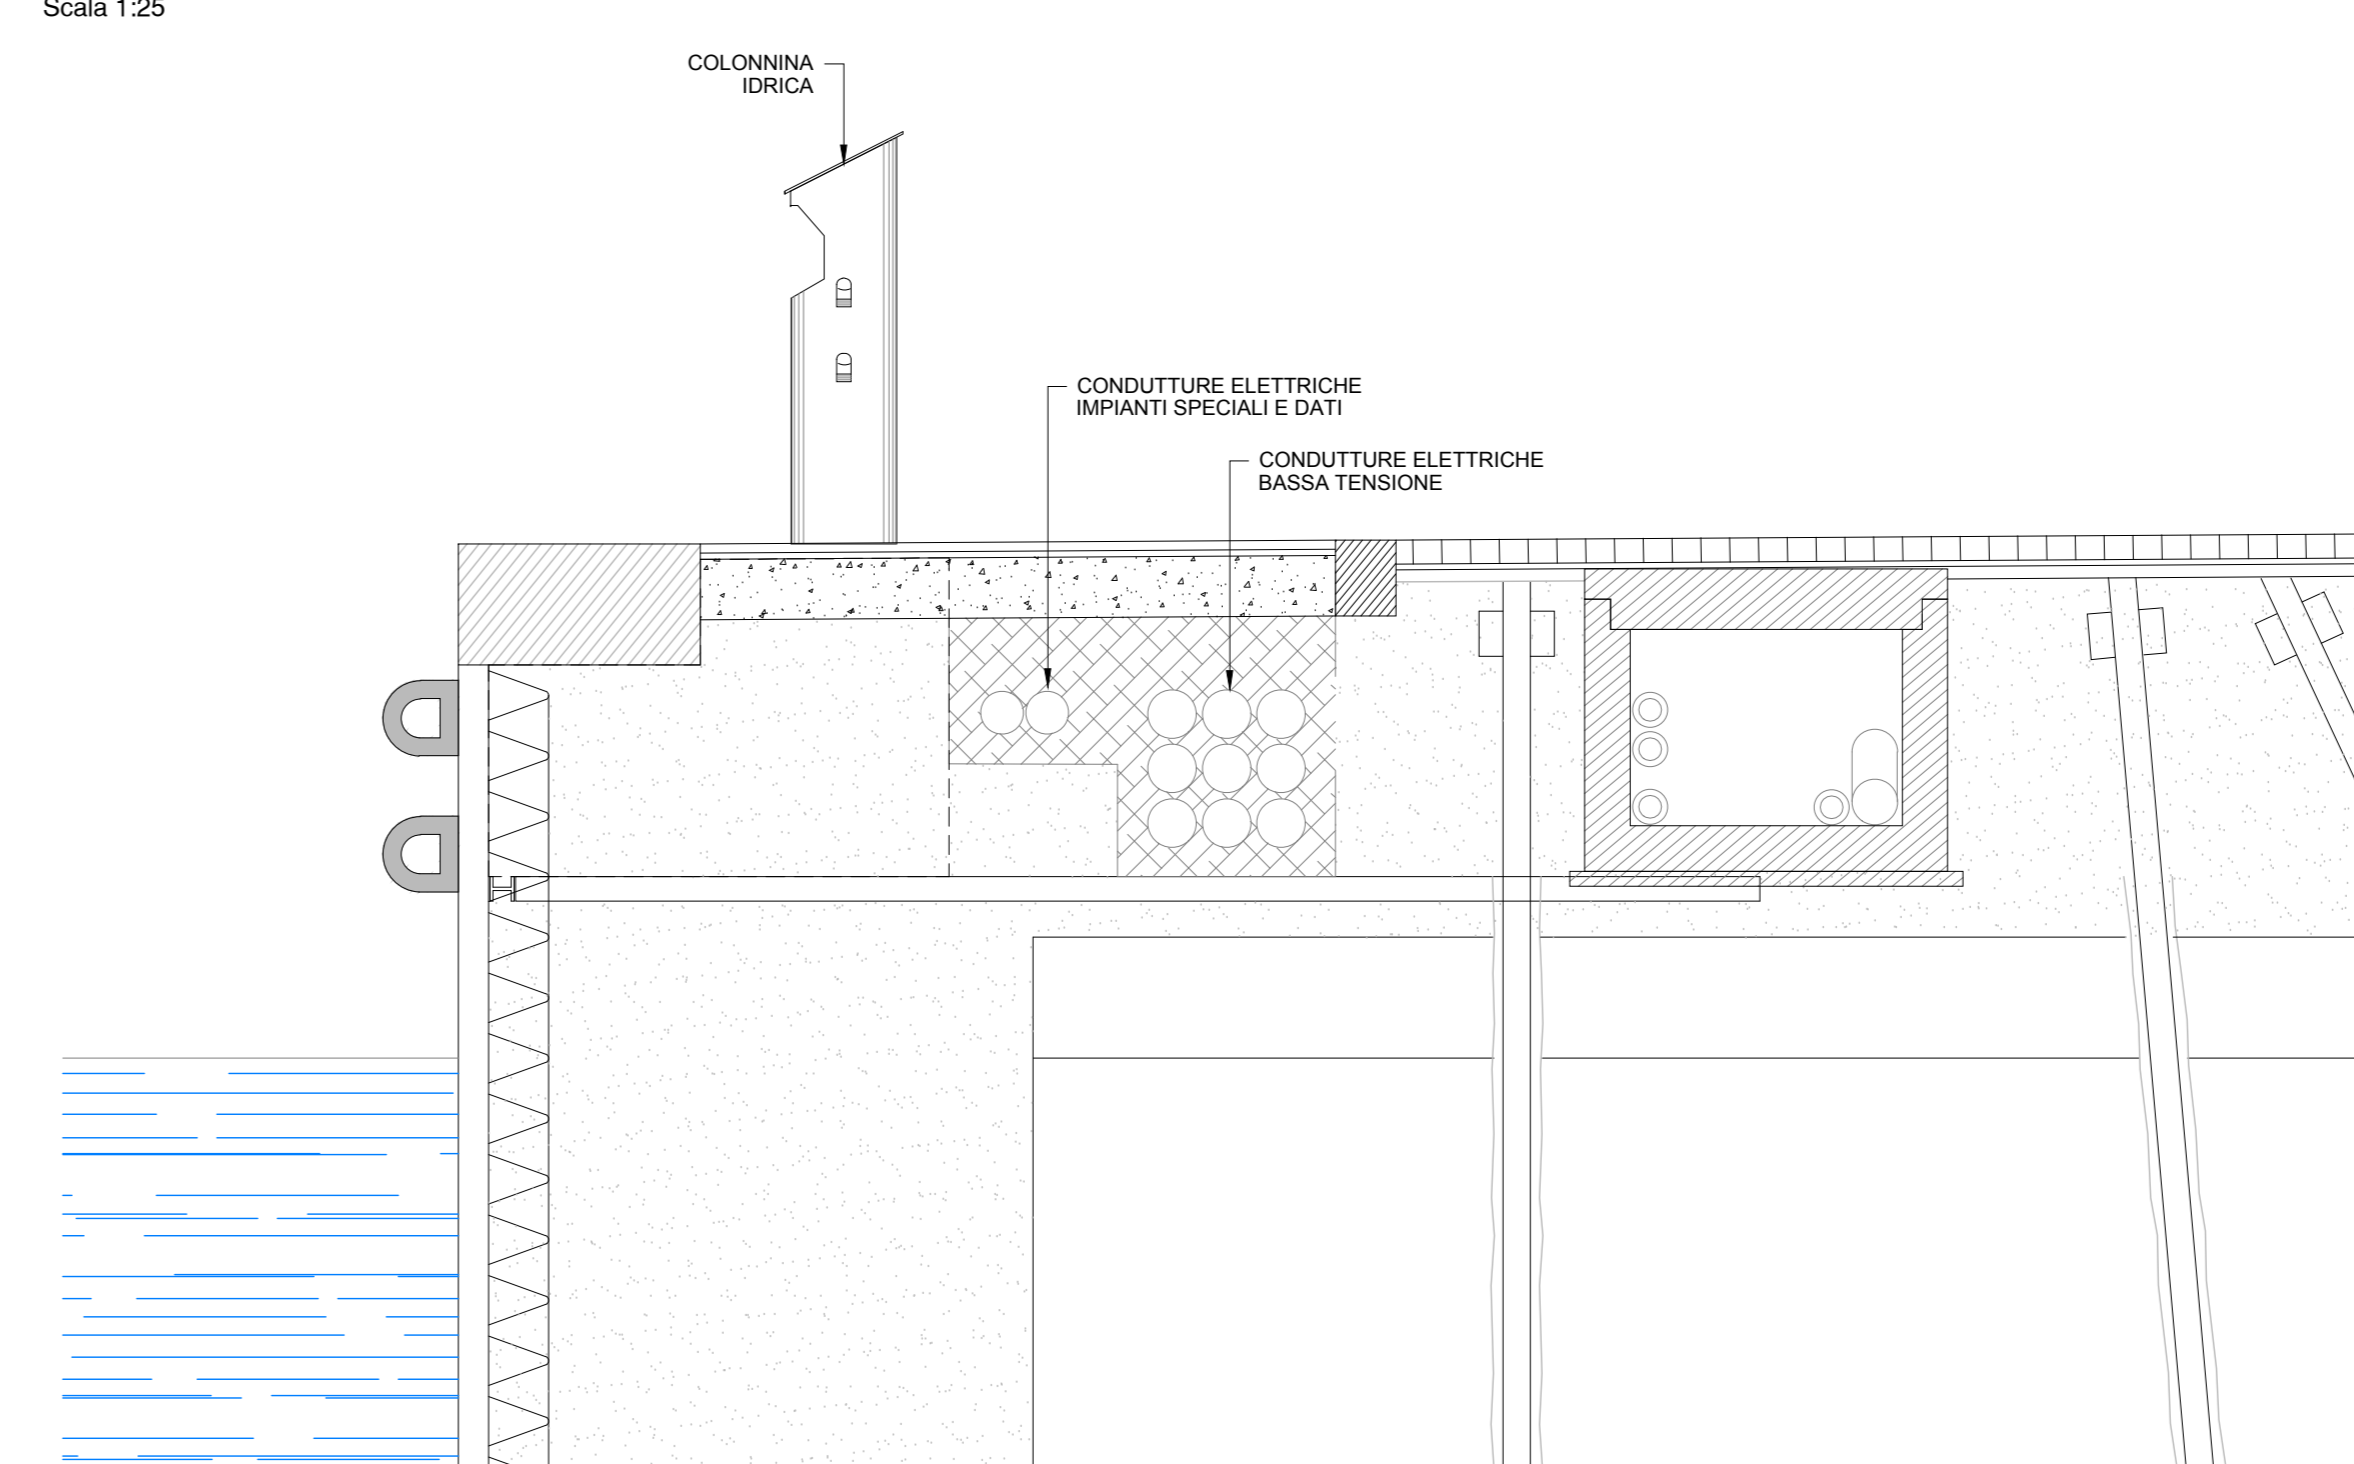

PARTICOLARE 1



PARTICOLARE 2



PARTICOLARE 3



PARTICOLARE 4



FLOTTA - POSTI BARCA BANCHINA S. TEOFANO

LUNGHEZZA IMBARCAZIONE	DIMENSIONE POSTO BARCA	SPAZIO MANOVRA	NUMERO POSTI
L = 8,00	8,50 x 3,00	13,60	0
L = 10,00	11,00 x 3,70	17,00	4
L = 12,00	13,00 x 4,50	19,20	0
L = 15,00	16,50 x 4,90	22,50	7
L = 20,00	22,00 x 6,00	34,00	16
L = 25,00	27,50 x 7,00	42,50	16
L = 30,00	33,00 x 7,85	51,00	2
L = 35,00	38,50 x 8,25	59,50	0
L = 40,00	44,00 x 10,00	68,00	3
L = 50,00	55,00 x 11,00	85,00	10
L = 60,00	66,00 x 13,00	102,00	0

TOTALE POSTI BARCA 58

COMUNE DI CIVITAVECCHIA
 Autorità di Sistema Portuale del Mar Tirreno Centro Setentrionale
 ROMA MARINA YACHTING
 RMY
 Via Aldo Moro, 4 - 00053 Civitavecchia
 Tel. 0766 366506 Fax 0766 366505
 E-mail: romamarinyachting@legalmail.it
 Rogedil Servizi s.r.l.
 Via Aca Negri, 66 - 00137 ROMA
 Tel. 06 82002948 Fax 06 82097772
 email: servizi@rogedil.com
 REALIZZAZIONE DI UN APPRODO TURISTICO ALL'INTERNO DEL PORTO DI CIVITAVECCHIA
 PROGETTO DEFINITIVO
 CONFERENZA DEI SERVIZI - ai sensi dell'art. 6 del D.P.R. n° 509/1997
 BANCHINA 3 "PRINCIPE TOMMASO" - POSIZIONE COLONNINE, PERCORSI ELETTRICI ED IMPIANTO DI TERRA - PLANIMETRIA
 Ing. GUERRA Ing. PORTOGHESI