

- FOTO n°01 -



- FOTO n°02 -



- FOTO n°03 -



- FOTO n°04 -




- FOTO n°05 -



PLANIMETRIA

Scala 1:200

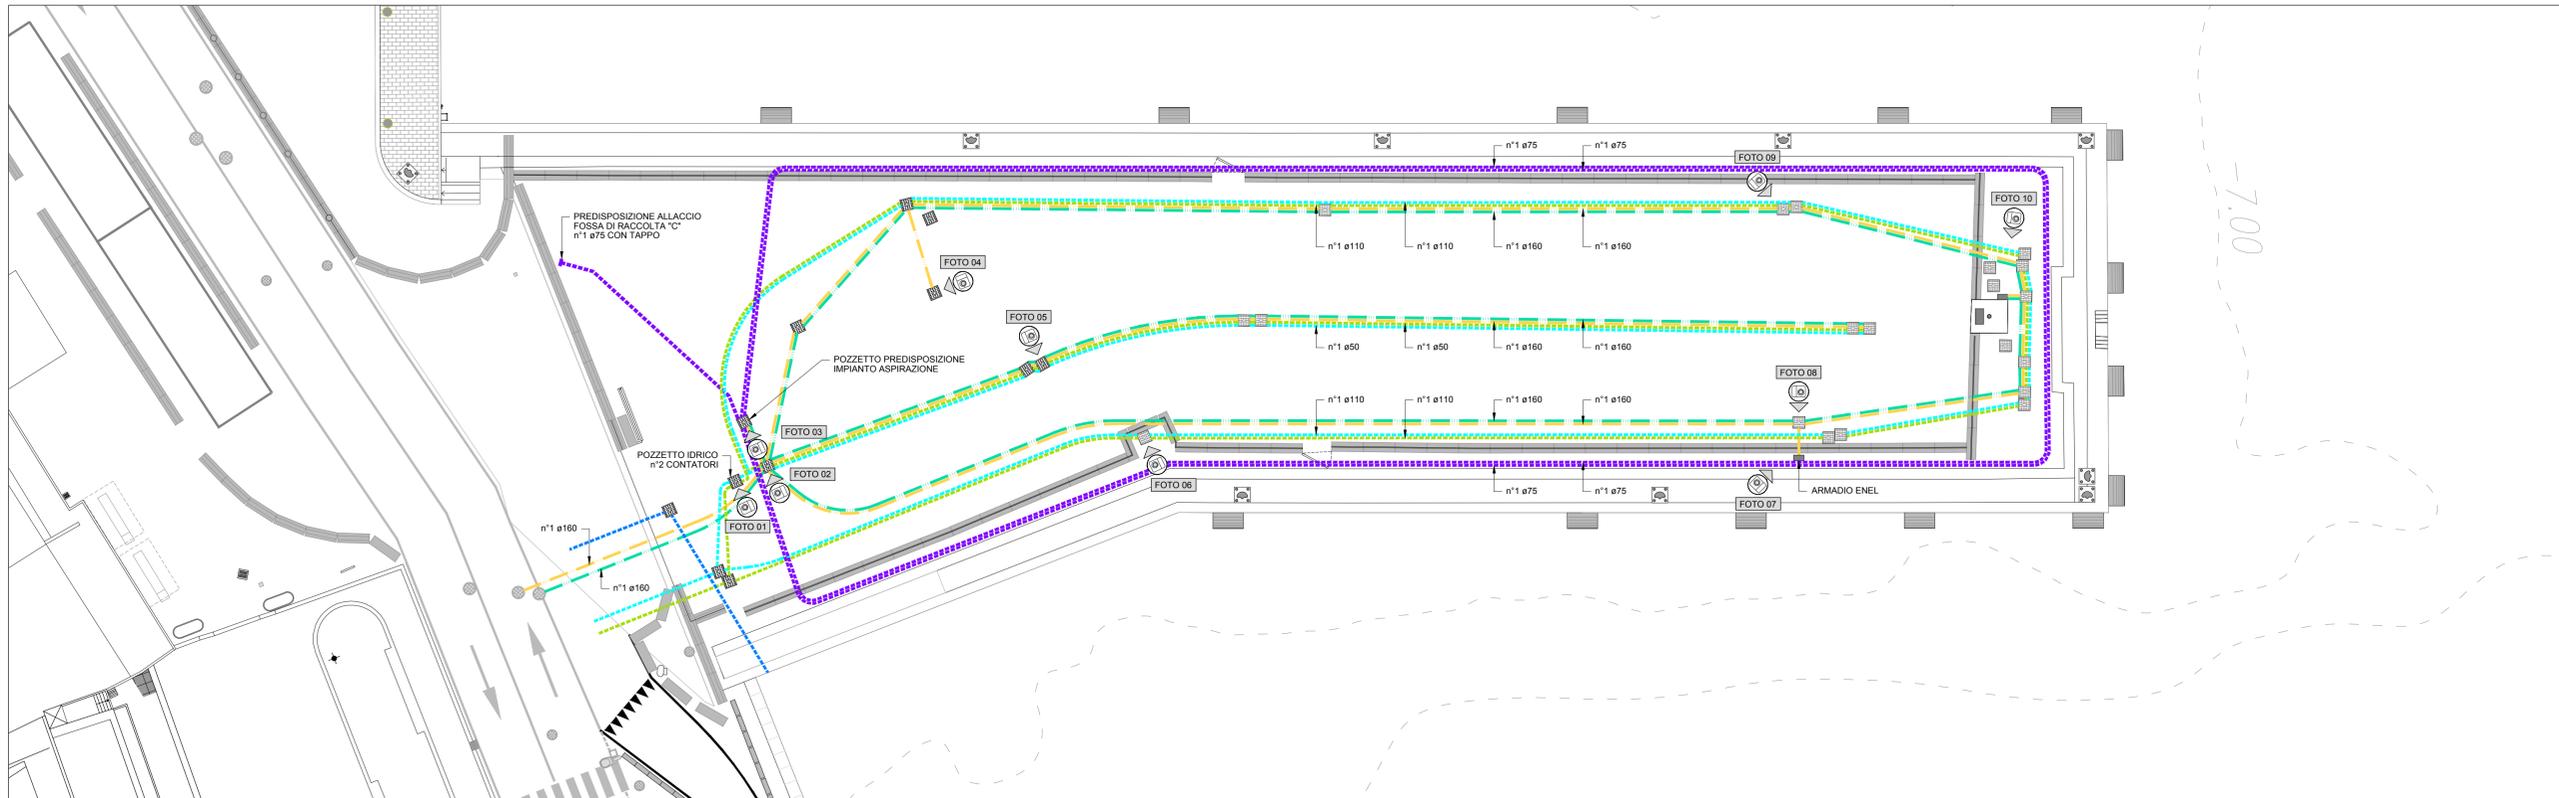

LEGENDA

- Linea bassa tensione
- Linea dati
- Linea acqua industriale
- Linea acqua potabile
- Linea acque bianche
- Linea acque nere

- FOTO n°06 -



- FOTO n°07 -



- FOTO n°08 -



- FOTO n°09 -



- FOTO n°10 -



COMUNE DI CIVITAVECCHIA

Autorità di Sistema Portuale del Mar Tirreno Centro Settentrionale

ROMA MARINA YACHTING

RMY Via Alessandro Ciabini, 4 - 00053 Civitavecchia

Roma Marina Yachting S.r.l. il Presidente Dr. Guido Azzurri

ROGEDIL Servizi s.r.l. Via Adia Negri, 66 - 00137 ROMA

ROGEDIL Servizi S.r.l. il Presidente

FRANCO PORTOGHESI DIRETTORE TECNICO Dott. Ing. FRANCO PORTOGHESI

REALIZZAZIONE DI UN APPRODO TURISTICO ALL'INTERNO DEL PORTO DI CIVITAVECCHIA

PROGETTO DEFINITIVO CONFERENZA DEI SERVIZI - ai sensi dell'art. 6 del D.P.R. n° 509/1997

N° progetto	Commissa	N° progr.	N° elaborato	Rev	Cap	Tip	OGGETTO
003 19	CIV RMY D	110	013	0	0	E I	STATO DI FATTO - BANCHINA 4 "SARDEGNA" - PLANIMETRIA E DOCUMENTAZIONE FOTOGRAFICA
Scala	Plot	File	Rev	Controllato	Approvato		
1:200	Dim	1=1	00319CIVRMYD11001300E1	Ing. GUERRA	Ing. PORTOGHESI		

DATA	REV	DESCRIZIONE	CODICE
MARZO 2016	0	Emissione per richiesta concessione demaniale	04/16
AGOSTO 2018	1	Emissione per adeguamento prescrizioni	16/18
APRILE 2019	0	Emissione per approvazione Enti	03/19

Questo disegno è di nostra proprietà riservata a termini di legge e ne è vietata la riproduzione e la comunicazione a terzi anche parziale senza nostra autorizzazione scritta.