




SCHEMA FUNZIONALE IDRICO

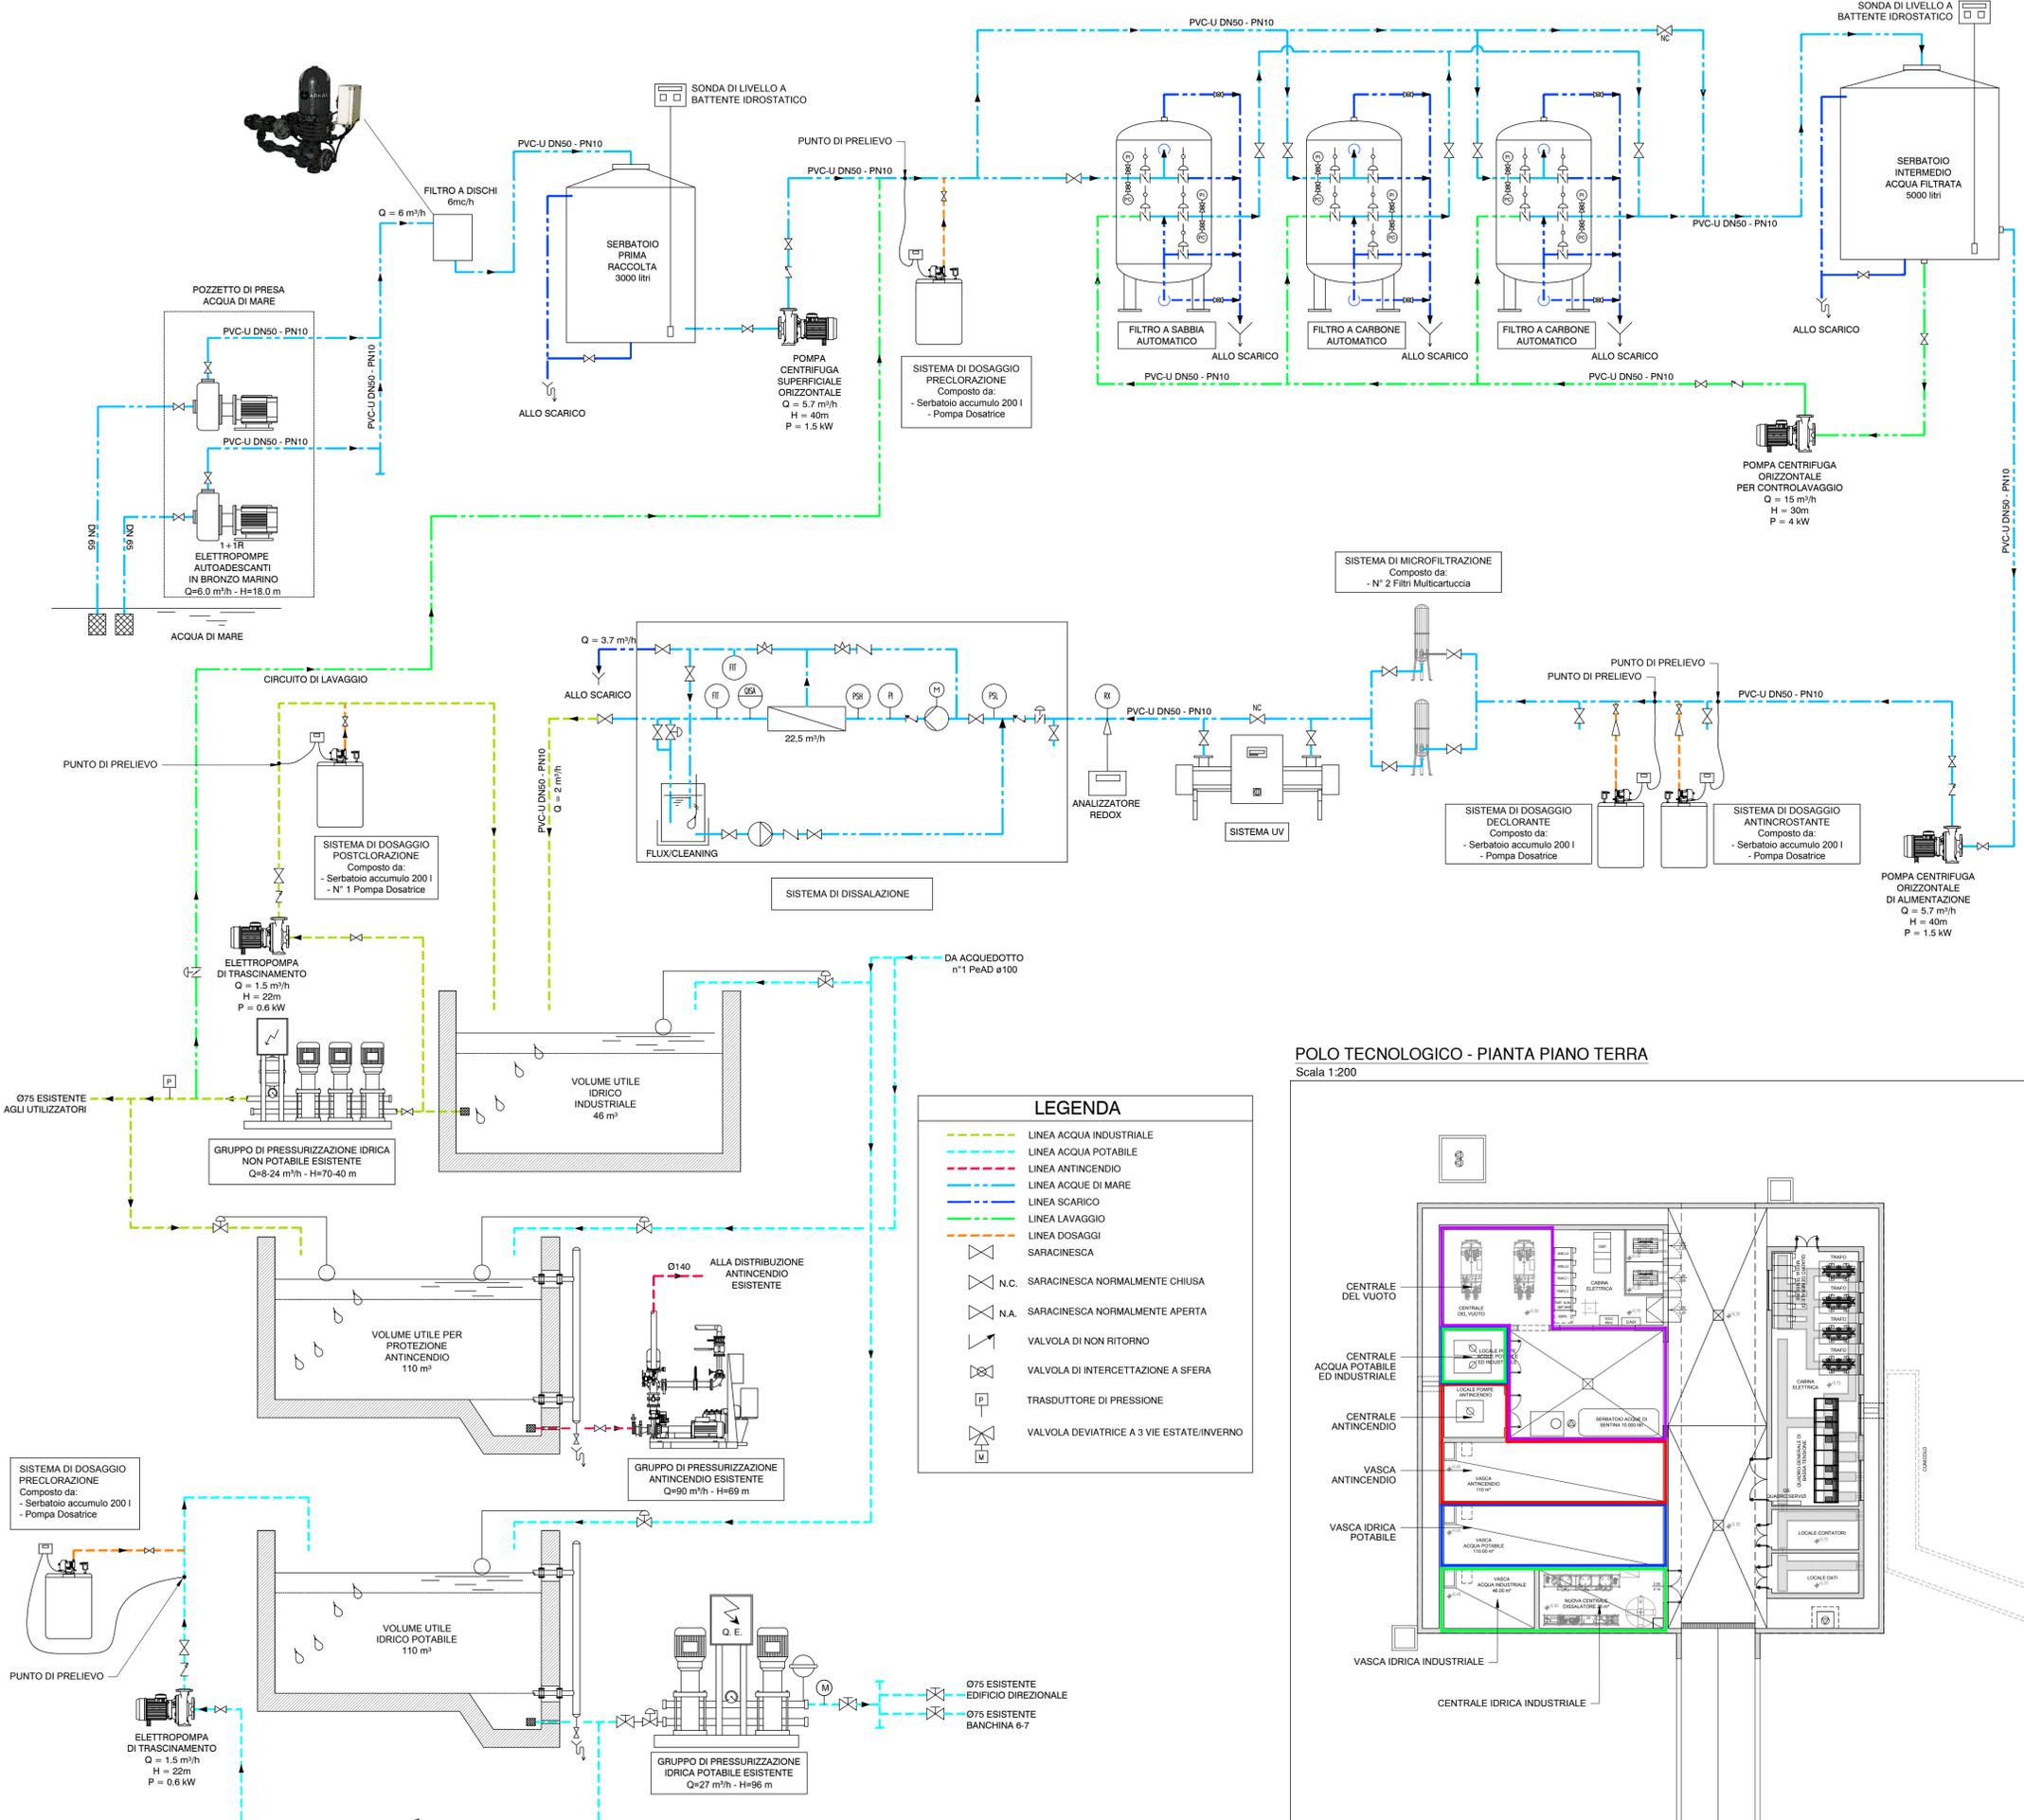

PLANIMETRIA GENERALE DI INQUADRAMENTO

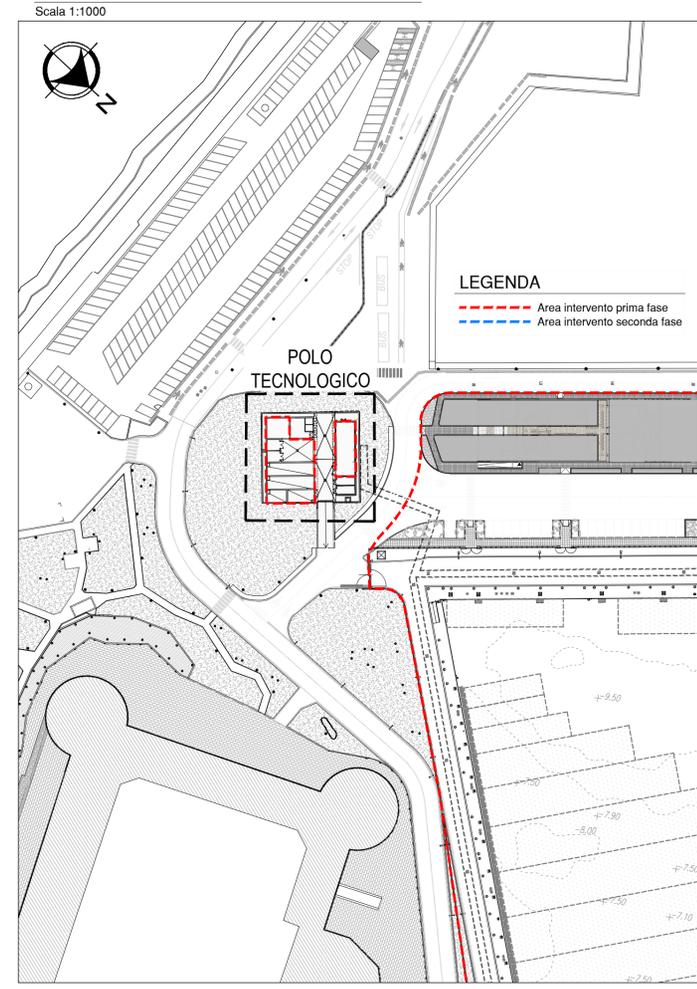

POLO TECNOLOGICO - PIANTA PIANO TERRA

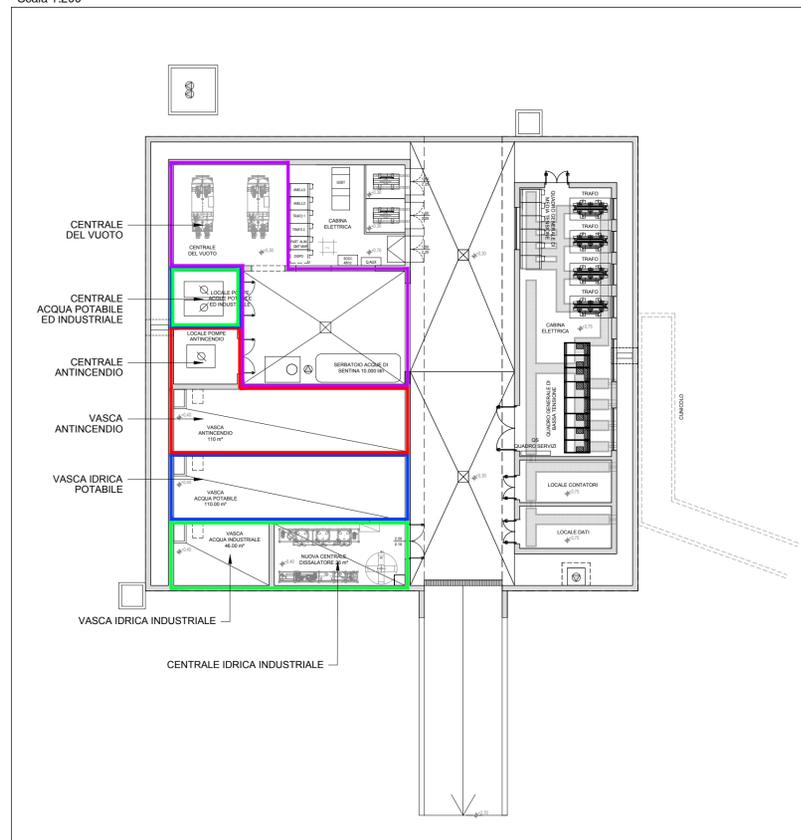

COMUNE DI CIVITAVECCHIA

Autorità di Sistema Portuale del Mar Tirreno Centro Settentrionale
PORTI DI ROMA E DEL LAZIO - CIVITAVECCHIA - FUMICONE - GAETA

ROMA MARINA YACHTING

R.M.Y.
Via Alessandro Cialdi, 4 - 00053 Civitavecchia
Tel. 0766 366566 Fax 0766 366565
E-mail: romamarinyachting@legalmail.it

ROGEDIL Servizi s.r.l.
Via Ada Negri, 66 - 00137 ROMA
Tel. 06 82002948 Fax 06 82097772
email: servizi@rogedil.com

ROGEDIL Servizi S.r.l. Presidente
DIRETTORE TECNICO
Dott. Ing. FRANCO PORTOGHESI

REALIZZAZIONE DI UN APPRODO TURISTICO ALL'INTERNO DEL PORTO DI CIVITAVECCHIA

PROGETTO DEFINITIVO
CONFERENZA DEI SERVIZI - ai sensi dell'art. 6 del D.P.R. n° 509/1997

N° progetto	Commissa	N° progr.	N° elaborato	Rev	Cap	Tip	OGGETTO:
00319	CIV RMY D	115	018	0	0	E I	POLO TECNOLOGICO IMPIANTI IDRICI SCHEMA FUNZIONALE
Scala	Por	1:1	File	00319CIVRMYD11501800E1	Restato	Controlato	Ing. GUERRA
	Dim		Tip	DWG		Approvato	Ing. PORTOGHESI
DATA	REV	DESCRIZIONE					CODICE
P MARZO 2016	0	Emissione per richiesta concessione demaniale					04/16
D AGOSTO 2018	1	Emissione per adeguamento prescrizioni					16/18
D APRILE 2019	0	Emissione per approvazione Enti					03/19

Questo disegno è di nostra proprietà riservata a termine di legge e ne è vietata la riproduzione e la comunicazione a terzi anche parziale senza autorizzazione scritta.