
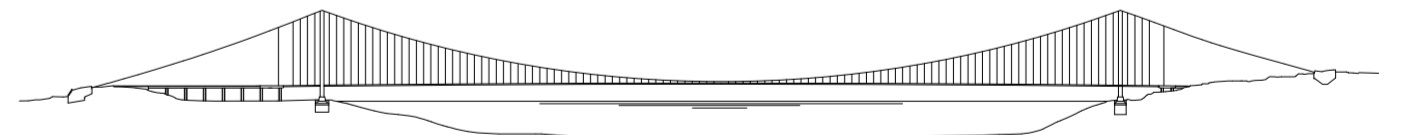


sottofase 4):
sollevamento dei bozzelli con argano secondario

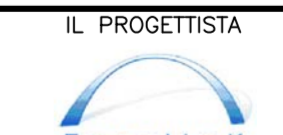
NOTA:
Per i dati di dettaglio vedi relazione descrittiva
codice: CG0000 PRO DP MT S5 IM 00 00 01 A

Stretto di Messina
Concessionario per la progettazione, realizzazione e gestione del collegamento stabile tra lo Stretto e il Continente
 Ingegnere di Stato italiano
 (legge n° 1158 del 17 dicembre 1971, modificata dal D.Lgs. n° 114 del 24 aprile 2003)



PONTE SULLO STRETTO DI MESSINA

PROGETTO DEFINITIVO

EUROLINK S.C.p.A.
 IMPREGILO S.p.A. (Mandataria)
 SOCIETA' ITALIANA PER CONDOTTE D'ACQUA S.p.A. (Mandatario)
 COOPERATIVA MURATORI E CEMENTISTI - C.M.C. di Ravenna Soc. Coop. a.r.l. (Mandatario)
 SACYR S.A.U. (Mandatario)
 ISHIKAWAJIMA - HARIMA HEAVY INDUSTRIES CO. Ltd. (Mandatario)
 A.C.I. S.C.P.A. - CONSORZIO STABILE (Mandatario)

 IL PROGETTISTA Dett. Ing. E. Paganò Ordine Ingegneri Milano n° 19498	IL CONTRANTE GENERALE Project Manager (Ing. P.P. Marcheselli)	STRETTO DI MESSINA Direttore Generale e RFP Valutazione (Ing. G. Fiammenghi)	STRETTO DI MESSINA Amministratore Delegato (Dott. P. Ciucci)
--	---	---	--

OPERA DI ATTRAVERSAMENTO PS0317_F0
 METODI E SISTEMI TEMPORANEI PER LA COSTRUZIONE ED IL MONTAGGIO
 SOVRASTRUTTURE
 IMPALCATO
 Fasi di montaggio - Montaggio concio 1, 2s - Schema

CODICE		C G 0 0 0 0 P B Z D P M T S 5 I M 0 0 0 0 0 2 2 F 0										SCALE		
REV.	DATA	DESCRIZIONE										REDATTO	VERIFICATO	APPROVATO
FD	20-06-2011	EMISSIONE FINALE										PUGLIESE	FABRIZI	PACANI

NOME DEL FILE: PS0317_F0.dwg