PLANIMETRIA
Scala 1:200

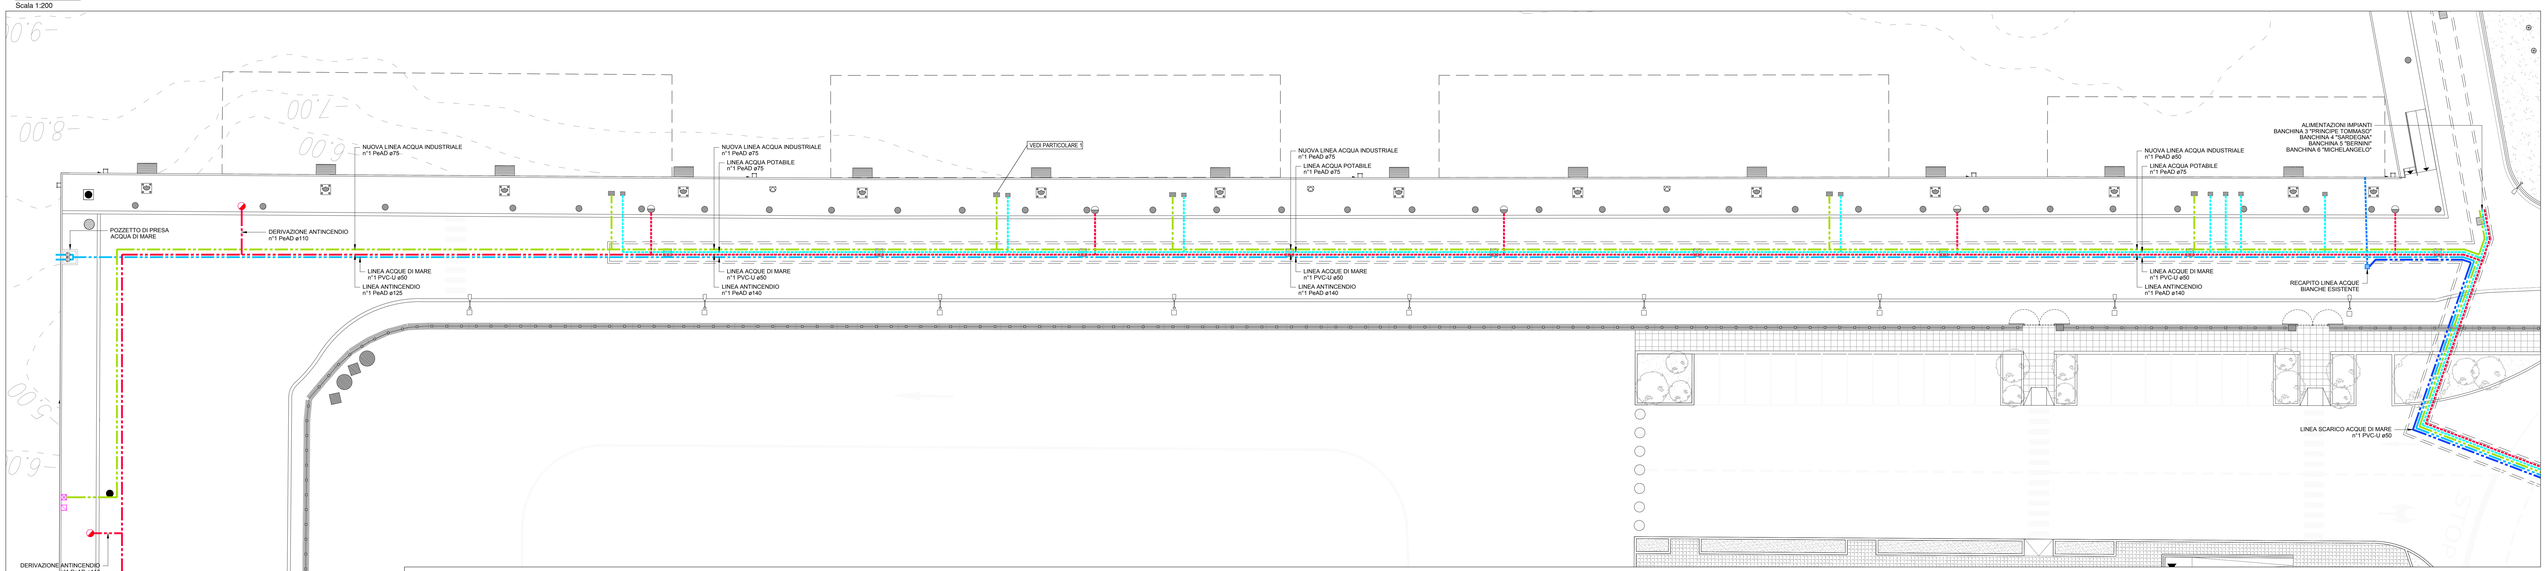

COLLEGAMENTO TIPO AI SERVIZI DI BANCHINA

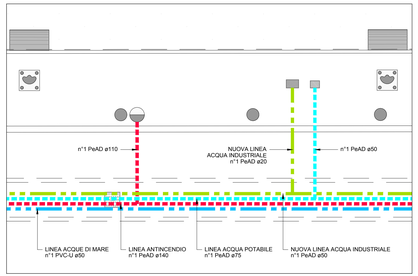

LEGENDA

- Linea acqua potabile esistente
- Linea antincendio esistente
- Linea acque bianche
- Nuova linea acqua potabile
- Nuova linea antincendio
- Nuova linea acqua industriale
- Nuova linea acque di mare
- Nuova linea scarico acque di mare
- Colonnina antincendio esistente
- Colonnina servizi idrici esistente
- Colonnina acque reflue esistente
- Nuova colonnina antincendio
- Colonnina con gruppo di aspirazione in acciaio inox
- Pozzetto di aspirazione mega yacht

PARTICOLARE 1

PLANIMETRIA GENERALE DI INQUADRAMENTO
Scala 1:1000

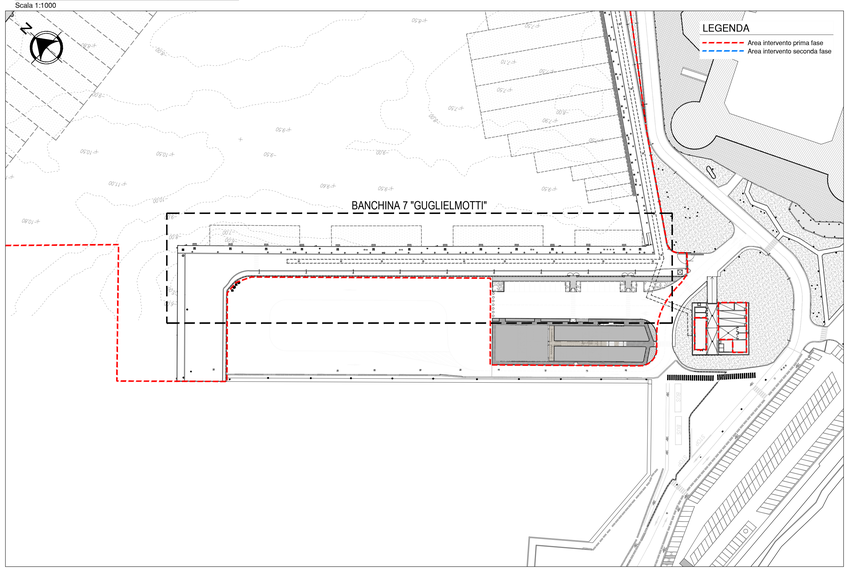

DETTAGLIO NUOVO ALLACCIO ACQUA INDUSTRIALE

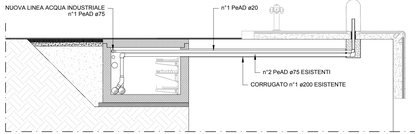

PARTICOLARE POZZETTO DI PRESA ACQUA DI MARE

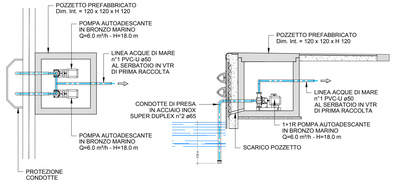

COMUNE DI CIVITAVECCHIA

Autorità di Sistema Portuale del Mar Tirreno Centro Settentrionale
PORTI DI ROMA E DEL LAZIO – CIVITAVECCHIA –FIUMICINO – GAETA

COMMITTENTE:

ROMA MARINA YACHTING

R M Y
Via Alessandro Cialdi, 4 - 00053 Civitavecchia
Tel. 0766 366566 Fax 0766 366565
E-mail: romamarinayachting@legalmail.it

Roma Marina Yachting S.r.l.
Il Presidente
Dr. Guido Arzilli

PROGETTISTA:

Rogedil Servizi s.r.l.
Via Ada Negri, 66 - 00137 ROMA
Tel. 06 82002848 Fax 06 82097772
email: servizi@rogedil.com

ROGEDIL Servizi S.r.l.
Il Presidente

DIRETTORE TECNICO
Dott. Ing. Franco PORTOGHESI

ORDINE DEGLI INGEGNERI PROV. ROMA
Dott. Ing. Franco PORTOGHESI
Iscr. n. 19000

PROGETTO:

REALIZZAZIONE DI UN APPRODO TURISTICO ALL'INTERNO DEL PORTO DI CIVITAVECCHIA

PROGETTO DEFINITIVO

CONFERENZA DEI SERVIZI - ai sensi dell'art. 6 del D.P.R. n° 509/1997

N° progetto	Commessa		N° progr.	N° elaborato	Rev	Cap	Tip
003/19	CV	RMY	D 133	036	0	E	I

OGGETTO:

OPERE IMPIANTISTICHE FLUIDOMECCANICHE

BANCHINA 7 "GUGLIELMOTTI"
IMPIANTI IDRICI ED ANTINCENDIO
PLANIMETRIA

Scala	Por	File	Redatto	Controllato	Approvato
1:200	1+1 Den	003\19CIVRMY\D133\036\0\0E\I Tipo: DWG		Ing. GUERRA	Ing. PORTOGHESI

	DATA	REV	DESCRIZIONE	CODICE
P	MARZO 2016	0	Emissione per richiesta concessione demaniale	04/16
	AGOSTO 2018	1	Emissione per adeguamento prescrizioni	18/18
D	APRILE 2019	0	Emissione per approvazione Enti	03/19

Questo disegno è di nostra proprietà riservata a termine di legge e ne è vietata la riproduzione e la comunicazione a terzi anche parziale senza nostra autorizzazione scritta.