




sottofase 8):
 a) collegamento dei bozzelli superiori ai pendini del concio 2C
 b) ormeggio in posizione di sollevamento del concio 2C

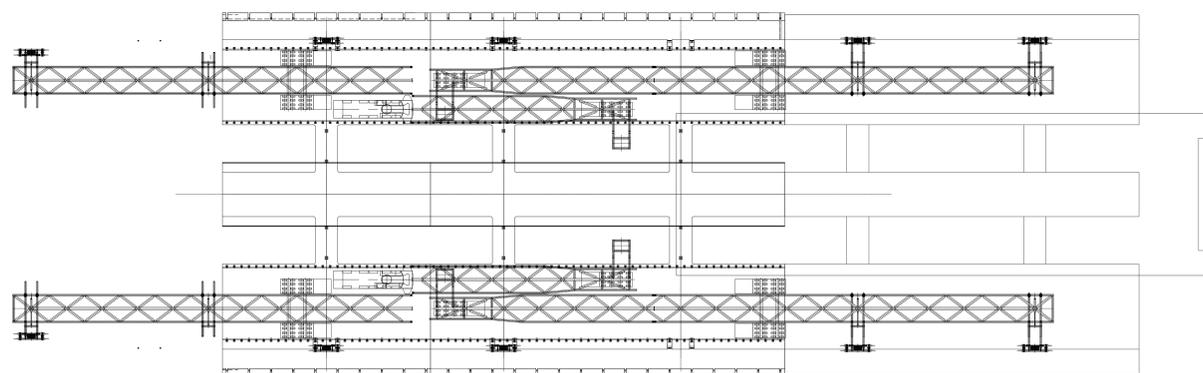

sottofase 9):
 sollevamento del concio 2C e aggancio ai pendini

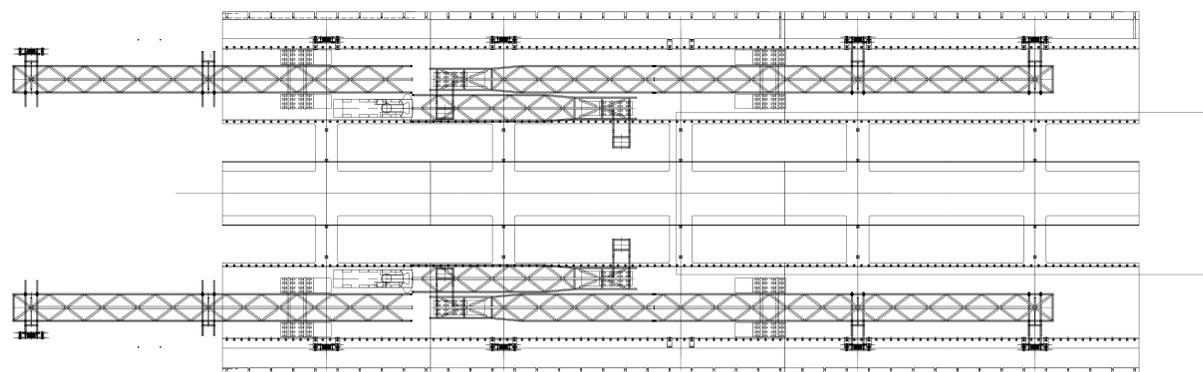

sottofase 10):
 a) scollegamento dai pendini dei bozzelli impiegati per il sollevamento del concio 2C

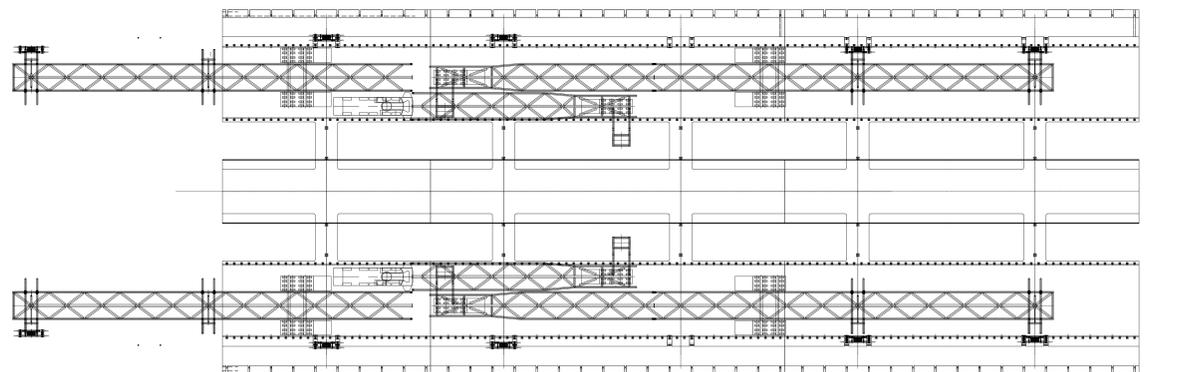

NOTA:
 Per i dati di dettaglio vedi relazione descrittiva
 codice: CG0000 PRO DP MT S5 IM 00 00 01 A

Stretto di Messina
Concessionario per la progettazione, realizzazione e gestione del collegamento stabile tra la Sicilia e il Continente
 Oggetto di Diritto pubblico
 Legge n° 1108 del 17 dicembre 1971, modificata dal D.Lgs. n° 114 del 24 aprile 2003

PONTE SULLO STRETTO DI MESSINA
PROGETTO DEFINITIVO

EUROLINK S.C.p.A.
IMPREGIATO S.p.A. (Mandatario)
 SOCIETA' ITALIANA PER CONDOTTE D'ACQUA S.p.A. (Mandatario)
 COOPERATIVA MURATORI E CEMENTISTI - C.M.C. di Ravenna Soc. Coop. a.r.l. (Mandatario)
 SHIKAWAJIMA - HARIMA HEAVY INDUSTRIES CO. Ltd. (Mandatario)
 A.C.I. S.C.P.A. - CONSORZIO STABILE (Mandatario)

IL PROGETTISTA EuroLink Dott. Ing. E. Paganò Ordine Ingegneri Milano n° 15408	IL CONTRAENTE GENERALE Project Manager (Ing. P.P. Marcheselli)	STRETTO DI MESSINA Direttore Generale e RUP Valutazione (Ing. G. Fiammenghi)	STRETTO DI MESSINA Amministratore Delegato (Dott. P. Cusco)
--	---	--	--

OPERA DI ATTRAVERSAMENTO PS0321_F0
METODI E SISTEMI TEMPORANEI PER LA COSTRUZIONE ED IL MONTAGGIO
SOVRASTRUTTURE
IMPALCATO
 Fasi di montaggio - Montaggio concio 2c - Schema

CODICE ICIG0000P B Z D P MT S5 IM 00 00 01 2 6 FO		SCALA 1:400			
REV.	DATA	DESCRIZIONE	REDAITO	VERIFICATO	APPROVATO
	20-06-2011	EMISSIONE FINALE	PUIGESE	TRAVIA	FRIGAN