



## CALCOLO SUPERFICI IMPEARMIILIZZATE

**Oggetto:** Piano Operativo Fondo Sviluppo e Coesione (FSC) Infrastrutture 2014-2020 - Messa in sicurezza SS16 in corrispondenza dell'attraversamento del centro abitato di Rimini – Rotatoria Via Grazia Verenin. - CUP C91B17000720001 - **Fascicolo 2018-245-016**


<u>AREE ASFALTATE ESISTENTI</u>	6028,74 mq	
<u>AREE IN PROGETTO</u>	7774,74	
AREE ASFALTATE DI PROGETTO STRADALE	6669,32	
AREE ASFALTATE MARCIPIEDI E CICLABILE	1105,42	
<b>differenza</b>	<b>1746</b>	<b>22,46%</b>

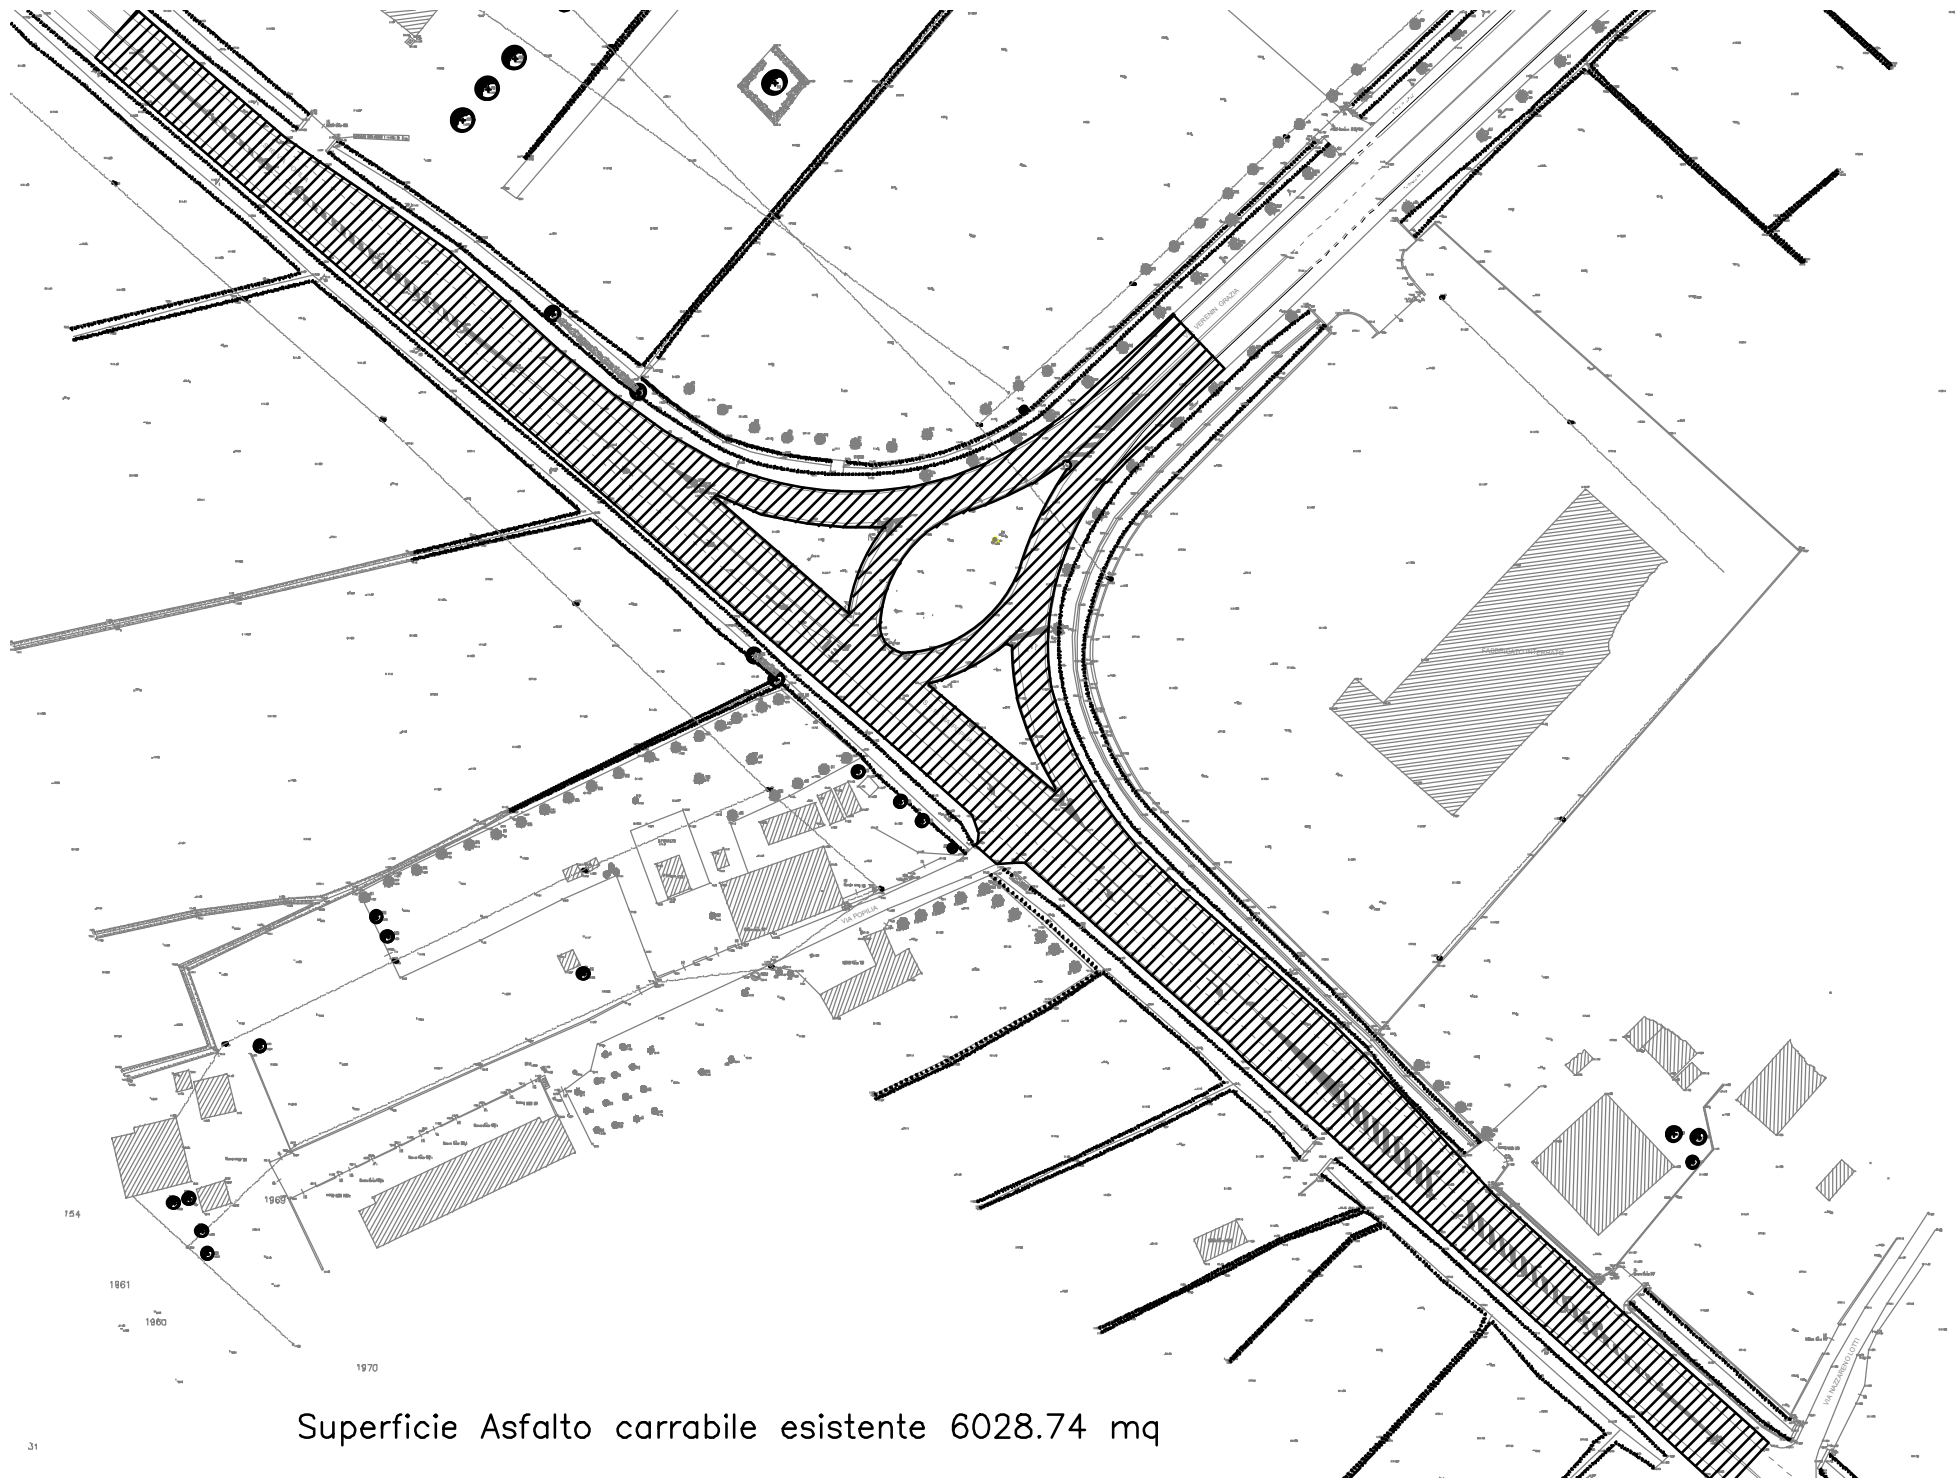

Superficie Asfalto carrabile esistente 6028.74 mq

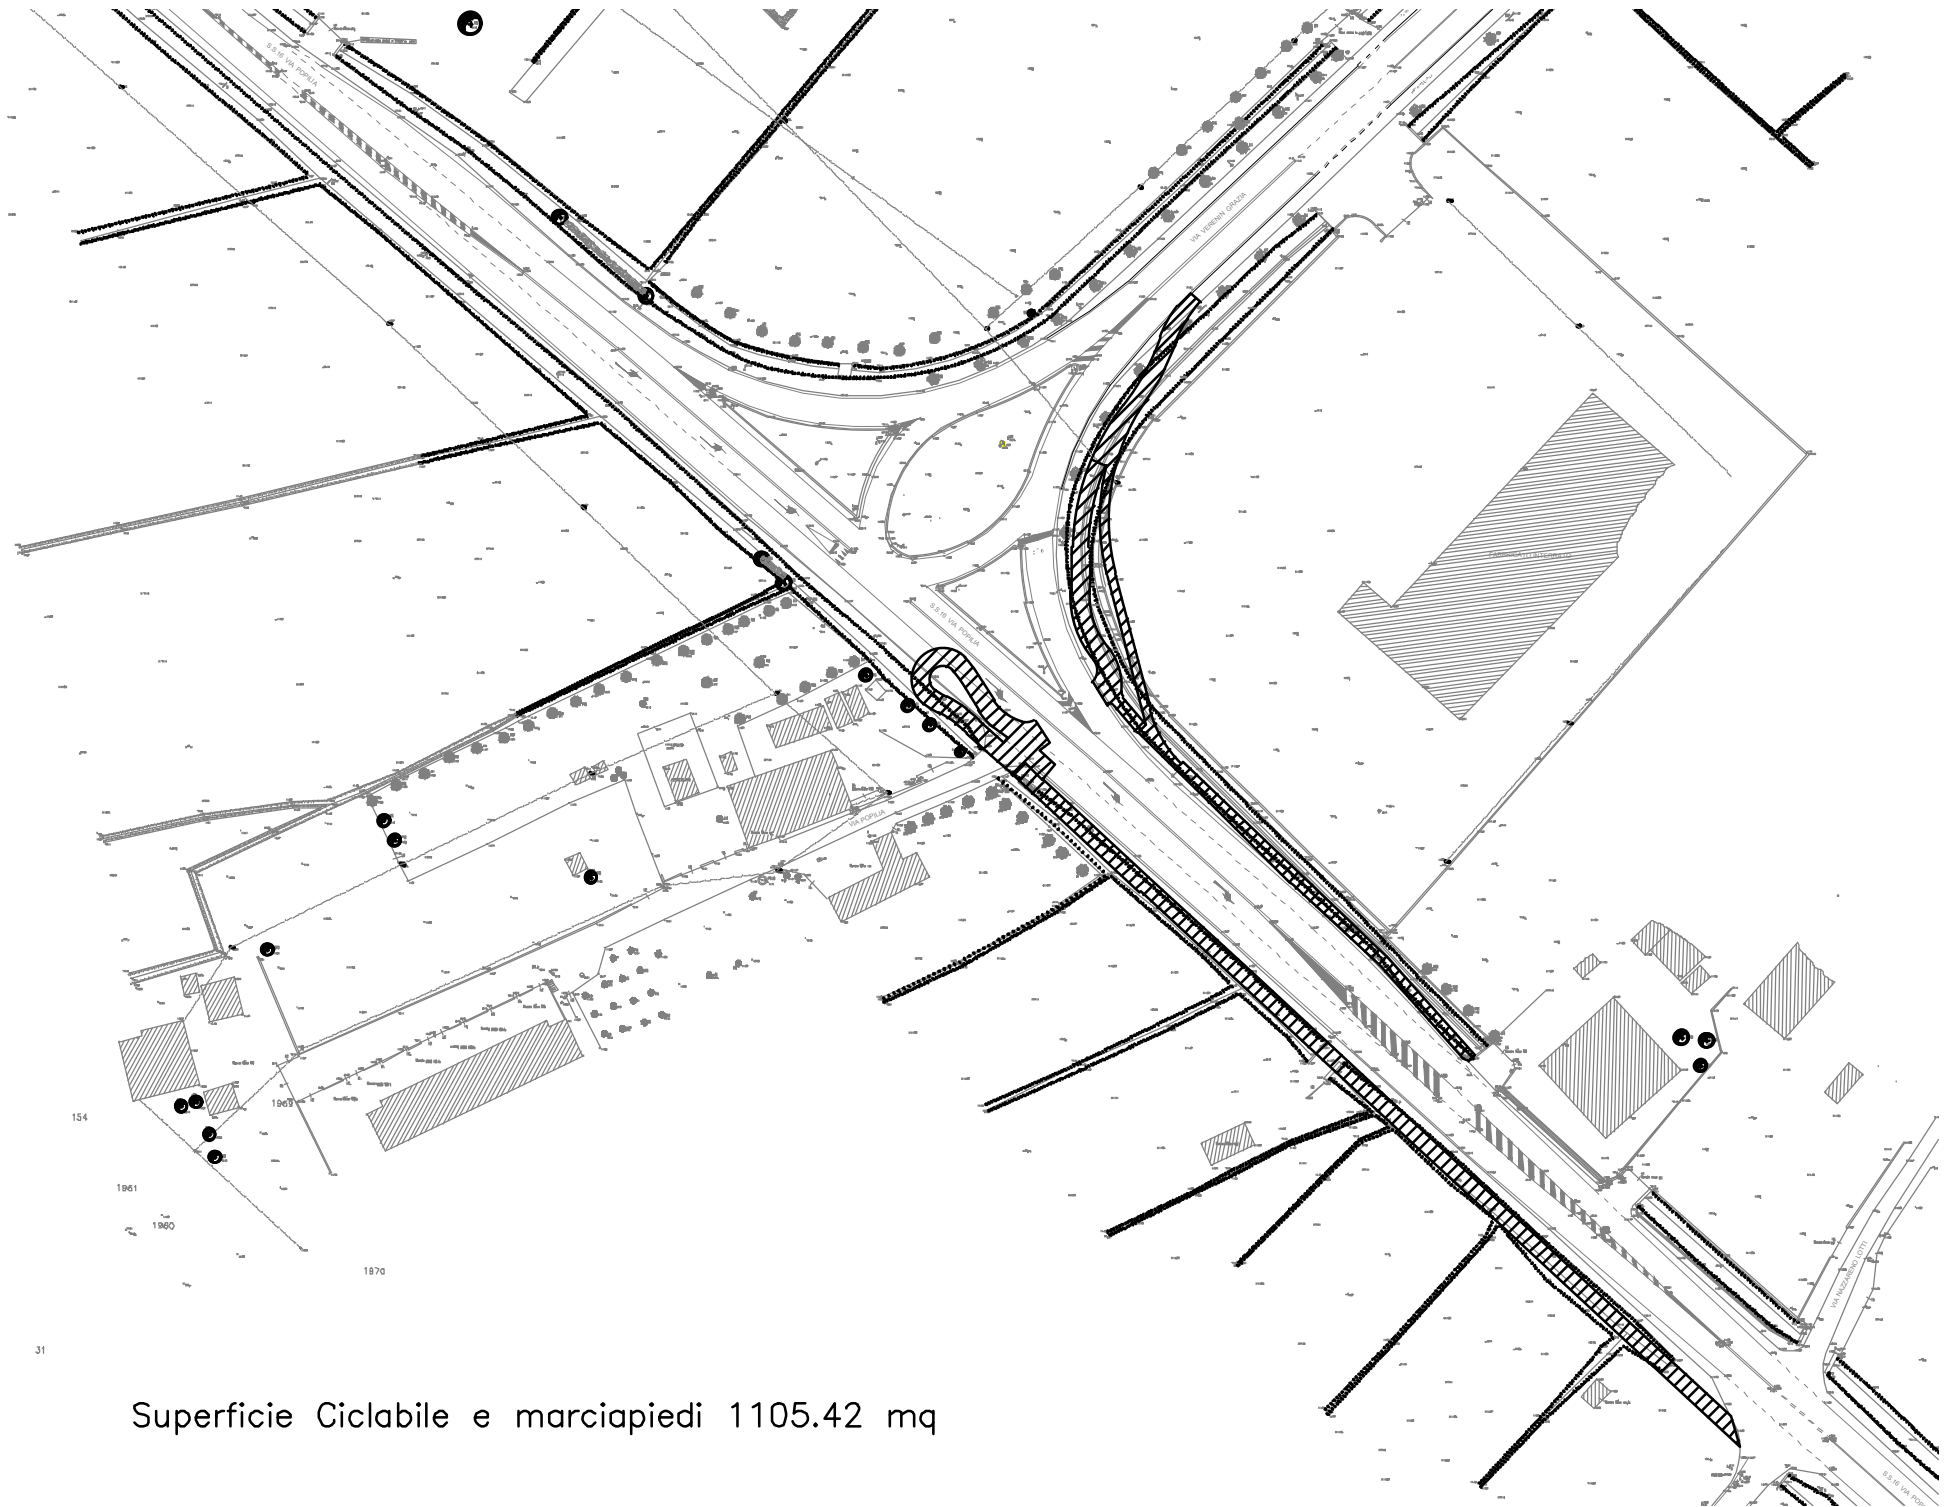

Superficie Ciclabile e marciapiedi 1105.42 mq

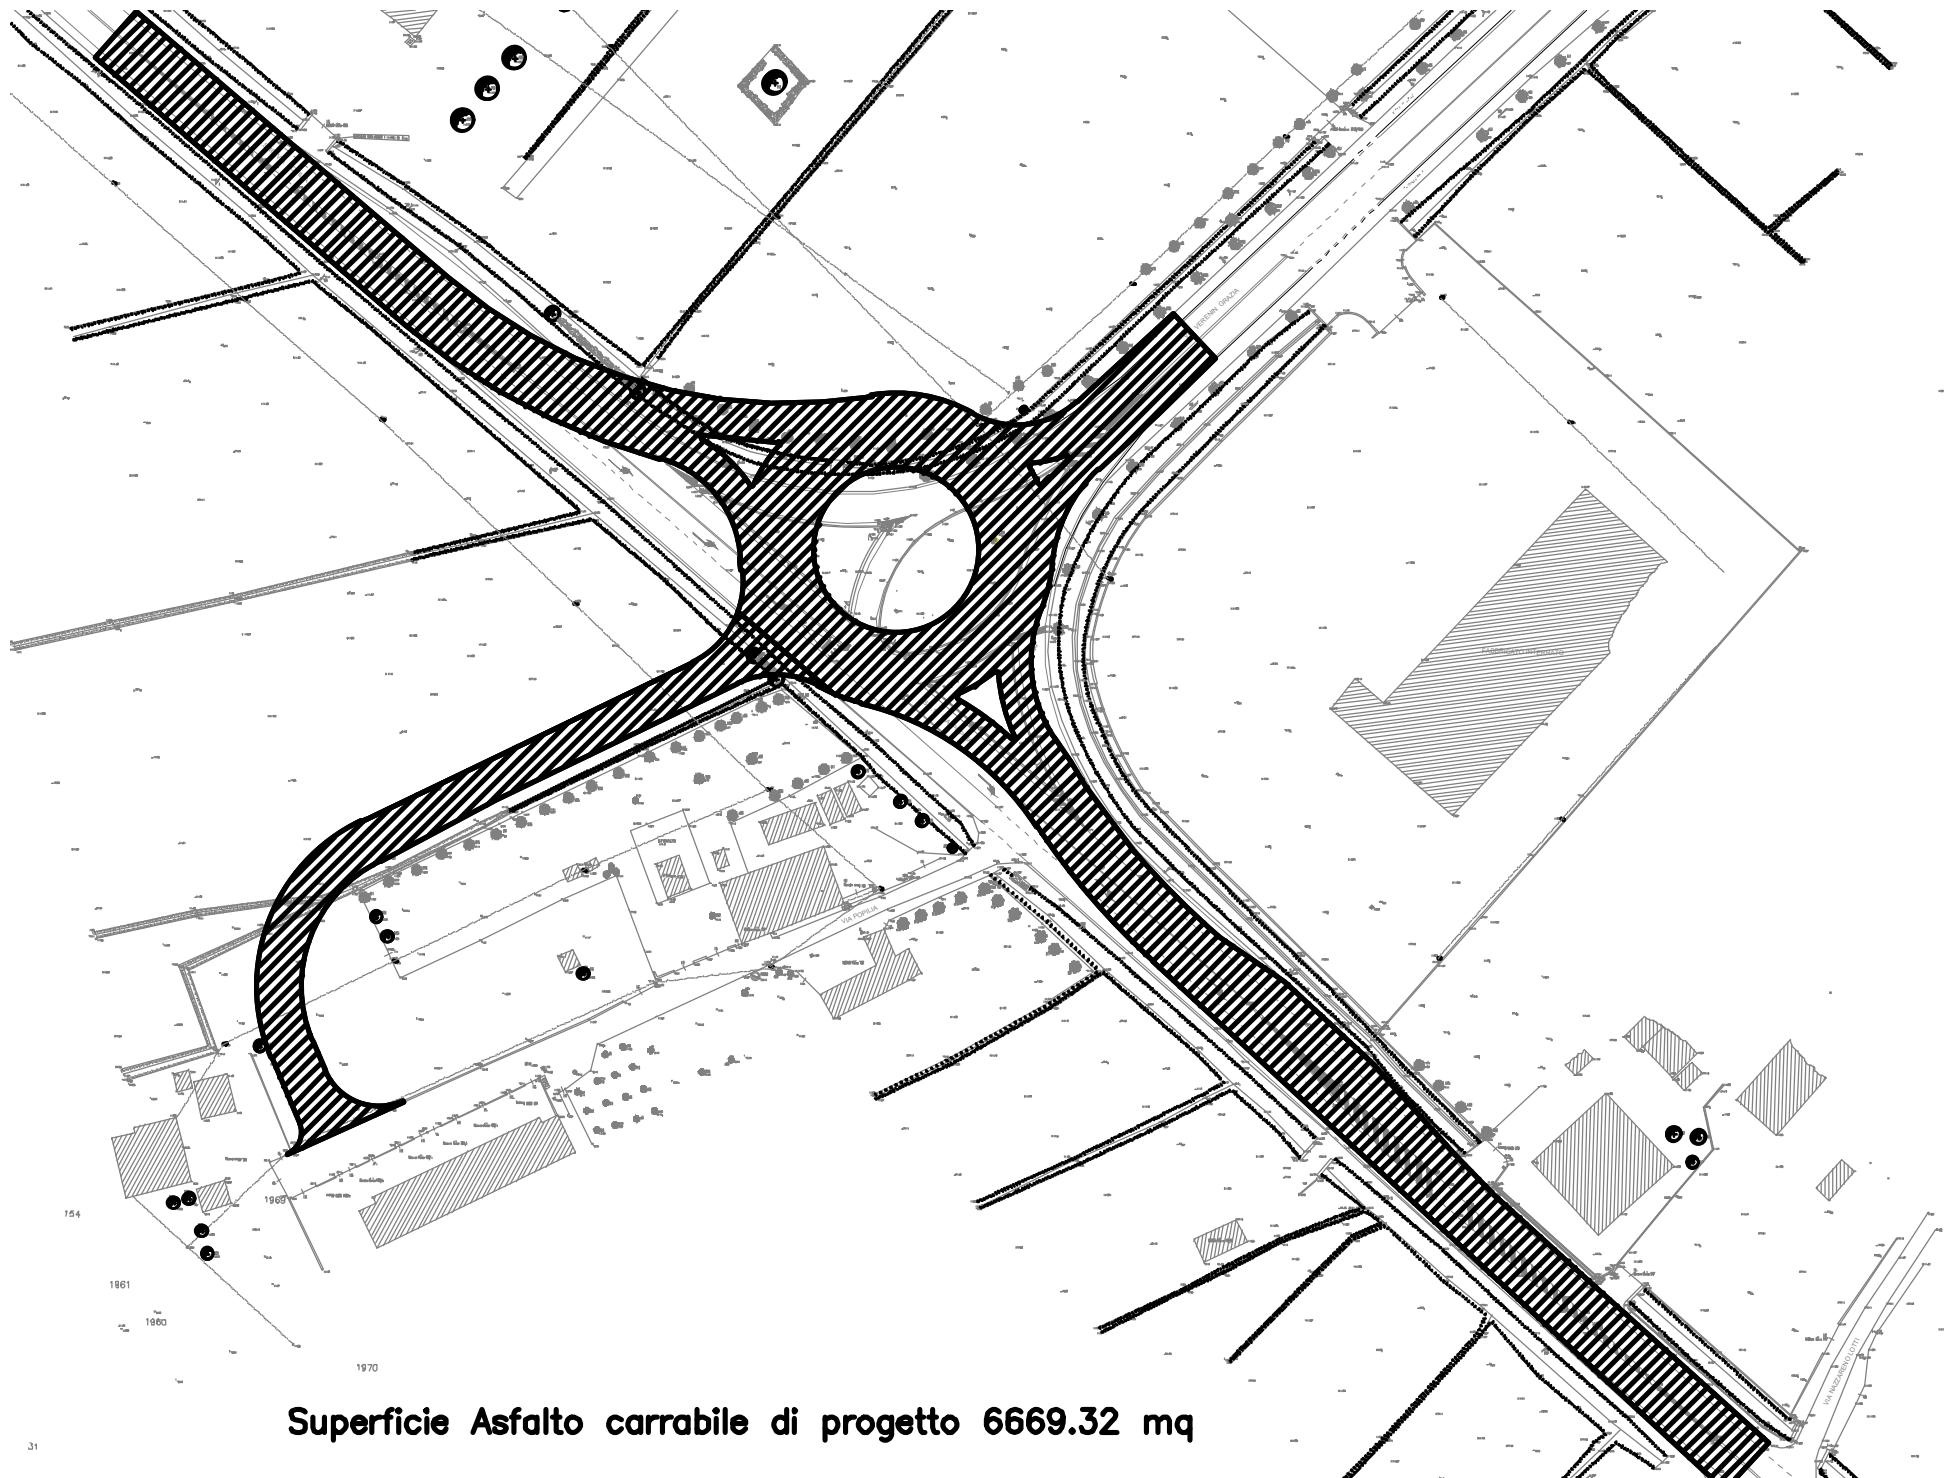

**Superficie Asfalto carrabile di progetto 6669.32 mq**