




FASE 1 : Stoccaggio concii in cantiere su appoggi di stoccaggio.

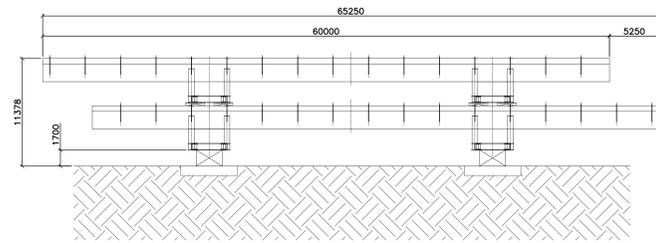


FASE 2 : Posizionamento dei carrelloni in corrispondenza dei traversi dei concii.

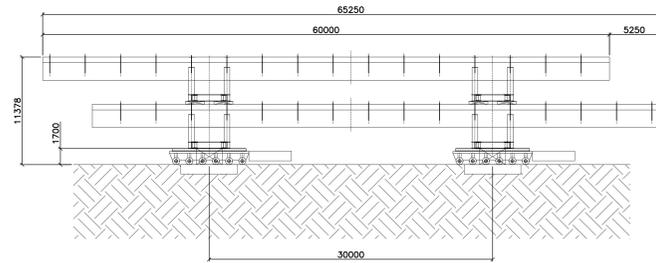


FASE 3 : Azionamento dei carrelloni e sollevamento dei concii dagli appoggi di stoccaggio.

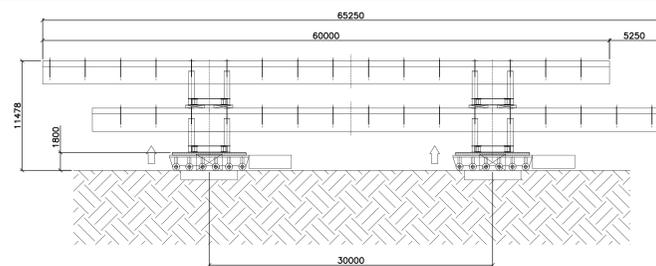


FASE 4 : Spostamento dei concii verso la chiatta mediante i carrelloni.

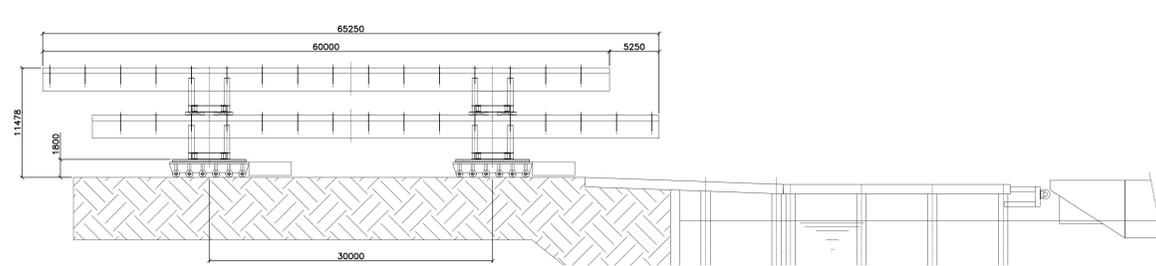









FASE 5 : Posizionamento dei concii sulla chiatta.

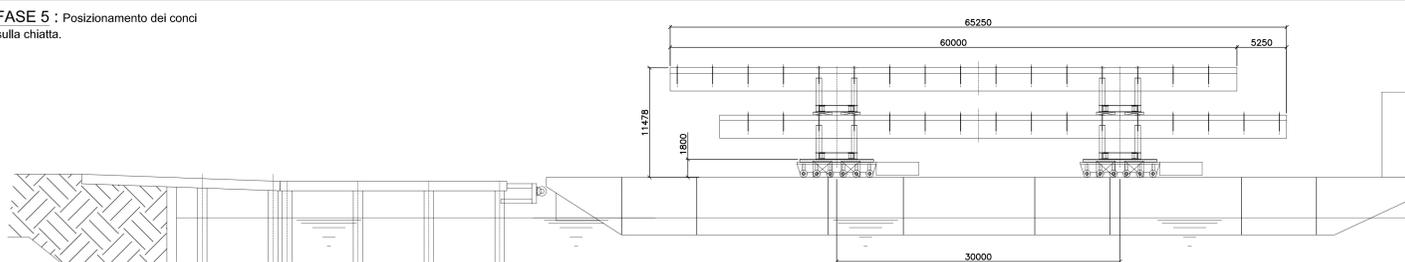


FASE 6 : Scarico dei carrelloni e posizionamento sugli appoggi per il trasporto.

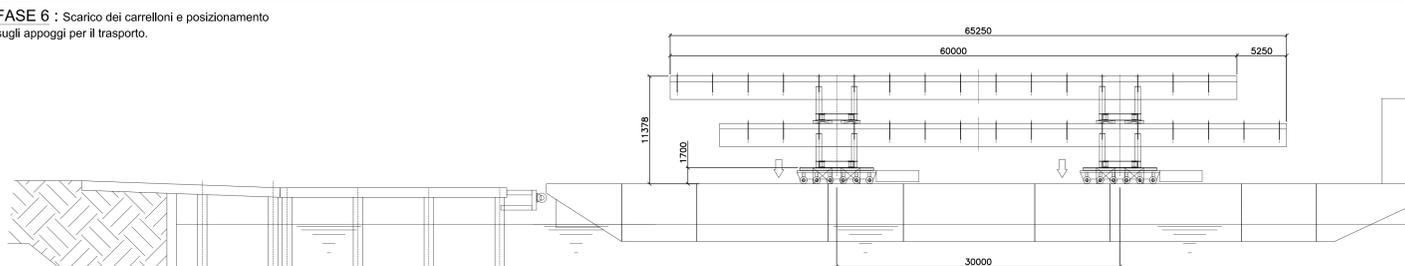

FASE 7 : Rimozione dei carrelloni dalla chiatta.

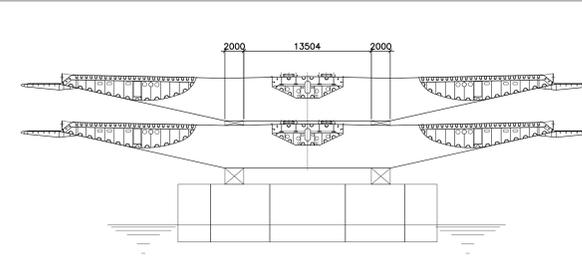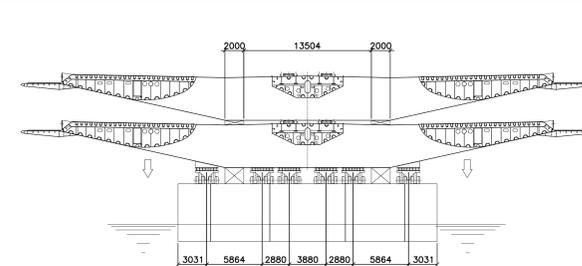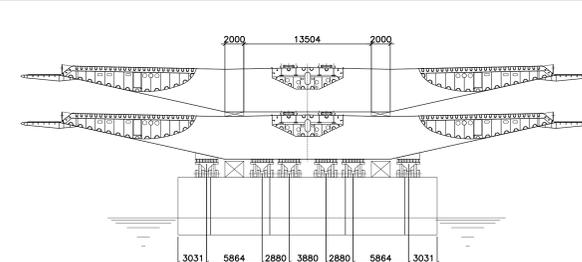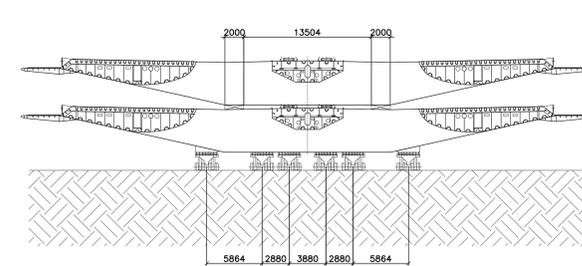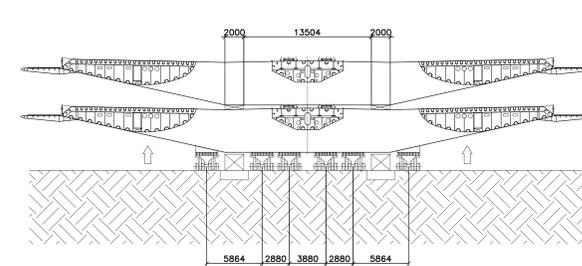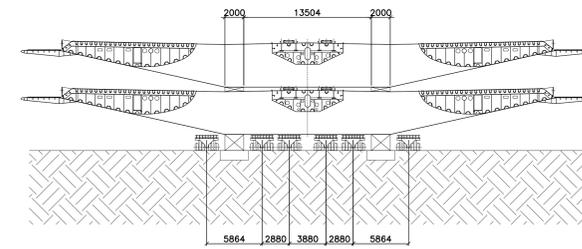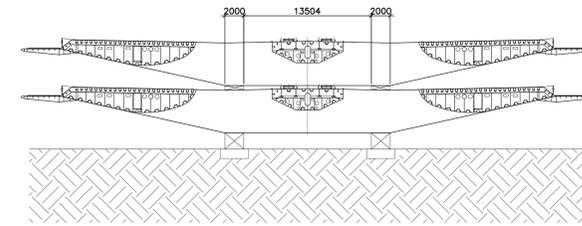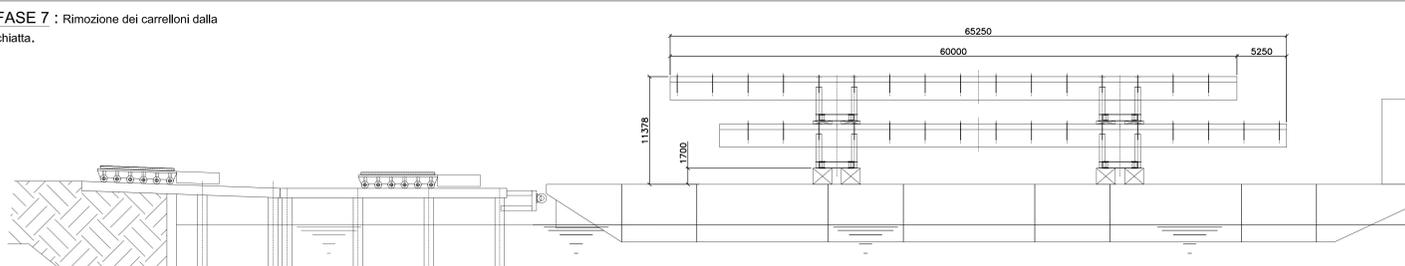

NOTE GENERALI

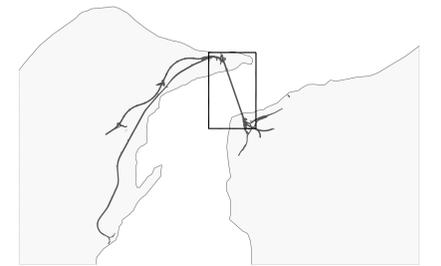

NOTA:
Per i dati di dettaglio vedi relazione descrittiva
codice: CG0000 PRO DP MT S5 IM 00 00 01 A

Stretto di Messina
Concessionario per la progettazione, realizzazione e gestione del collegamento stabile tra la Sicilia e il Continente
 Operatore di diritto pubblico
 Legge n° 1108 del 17 dicembre 1971, modificata dal D.Lgs. n° 114 del 24 aprile 2003

PONTE SULLO STRETTO DI MESSINA
PROGETTO DEFINITIVO

EUROLINK S.C.p.A.
IMPREGILO S.p.A. (Mandatante)
 SOCIETA' ITALIANA PER CONDOTTE D'ACQUA S.p.A. (Mandatante)
 COOPERATIVA MURATORI E CEMENTISTI - C.M.C. di Ravenna Soc. Coop. a.r.l. (Mandatante)
 ISHKAWAJMA - HARIMA HEAVY INDUSTRIES CO. Ltd. (Mandatante)
 A.C.I. S.C.P.A. - CONSORZIO STABILE (Mandatante)

IL PROGETTISTA Dott. Ing. E. Paganò Ordine Ingegneri Milano n° 15408	IL CONTRANTE GENERALE Project Manager (Ing. P.P. Marcheselli)	STRETTO DI MESSINA Direttore Generale e RIP Valutazione (Ing. G. Fiammenghi)	STRETTO DI MESSINA Amministratore Delegato (Dott. P. Cusco)
---	---	---	---

OPERA DI ATTRAVERSAMENTO PS0325_FD
METODI E SISTEMI TEMPORANEI PER LA COSTRUZIONE ED IL MONTAGGIO
SOVRASTRUTTURE
IMPALCATO
 Movimentazione dei concii di impalcato - Schema

CODICE ICG0000P B Z D M T S S I M O O O O O O 3 2 FO		SCALA 1:1250			
REV.	DATA	DESCRIZIONE	REDAZIONE	VERIFICAZIONE	APPROVAZIONE
FD	20-06-2011	EMMISSIONE FINALE	PUIGIUSE	TRAVIA	FRACAN