


COROGRAFIA GENERALE
SCALA 1:50.000



PIANTA CHIAVE

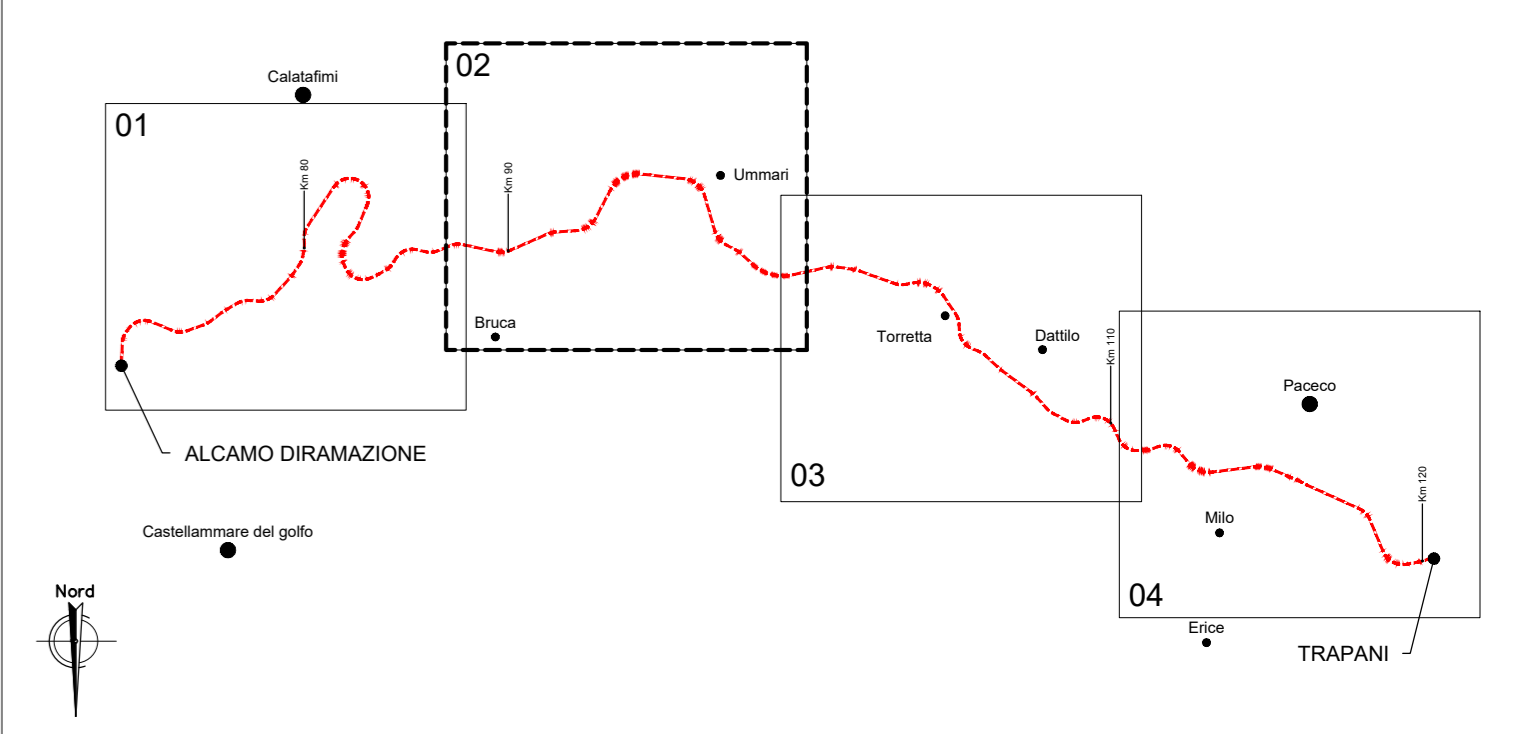

LEGENDA

- LINEA OGGETTO DI INTERVENTO
- TRATTA ESCLUSA DAL PRESENTE APPALTO

COMMITTENTE:
DIREZIONE INVESTIMENTI PROGETTI PALERMO

SOGGETTO TECNICO:
**DIREZIONE TERRITORIALE PRODUZIONE DI PALERMO
S. O. INGEGNERIA DI PALERMO**

PROGETTAZIONE:
SINTAGMA S.r.l. - ITALIANA SISTEMI S.r.l.

PROGETTO DEFINITIVO

CONTRATTO APPLICATIVO n.9/2017 - A.Q. n.341/2016 del 29/11/2016
Progettazione definitiva delle opere civili ed armamento
per il ripristino della linea Palermo - Trapani via Milo

ELABORATI GENERALI		SCALA	1:10000				
Corografia generale - Tav.2 di 4		Foglio	di				
PROGETTO/ANNO	SOTTOPR.	LIVELLO	NOME DOC.				
S 0 4 8 1 7	S 0 1	P D	T G X N				
PROG. OP.	FASE	FUNZ.	NUMERAZ.				
0 0	0 0	0 0	0 0 0 3				
Rev.	Descrizione	Redatto	Verificato	Approvato	Verificato Team Ver.	Verificato C. Approvato	Autorizzato
A	Emissione	OTT-18 M.D. Turi	OTT-18 Ing. Neri	OTT-18 Ing. Cassan	D.T.	D.T.	Ing. Mannoia Ing. Palano

LINEA	SEDE TECN.	NOME DOC.	NUMERAZ.
Verificato e trasmesso	Data	Convalidato	Data
Archiviato	Data		