


COROGRAFIA GENERALE
SCALA 1:50.000

PIANTA CHIAVE

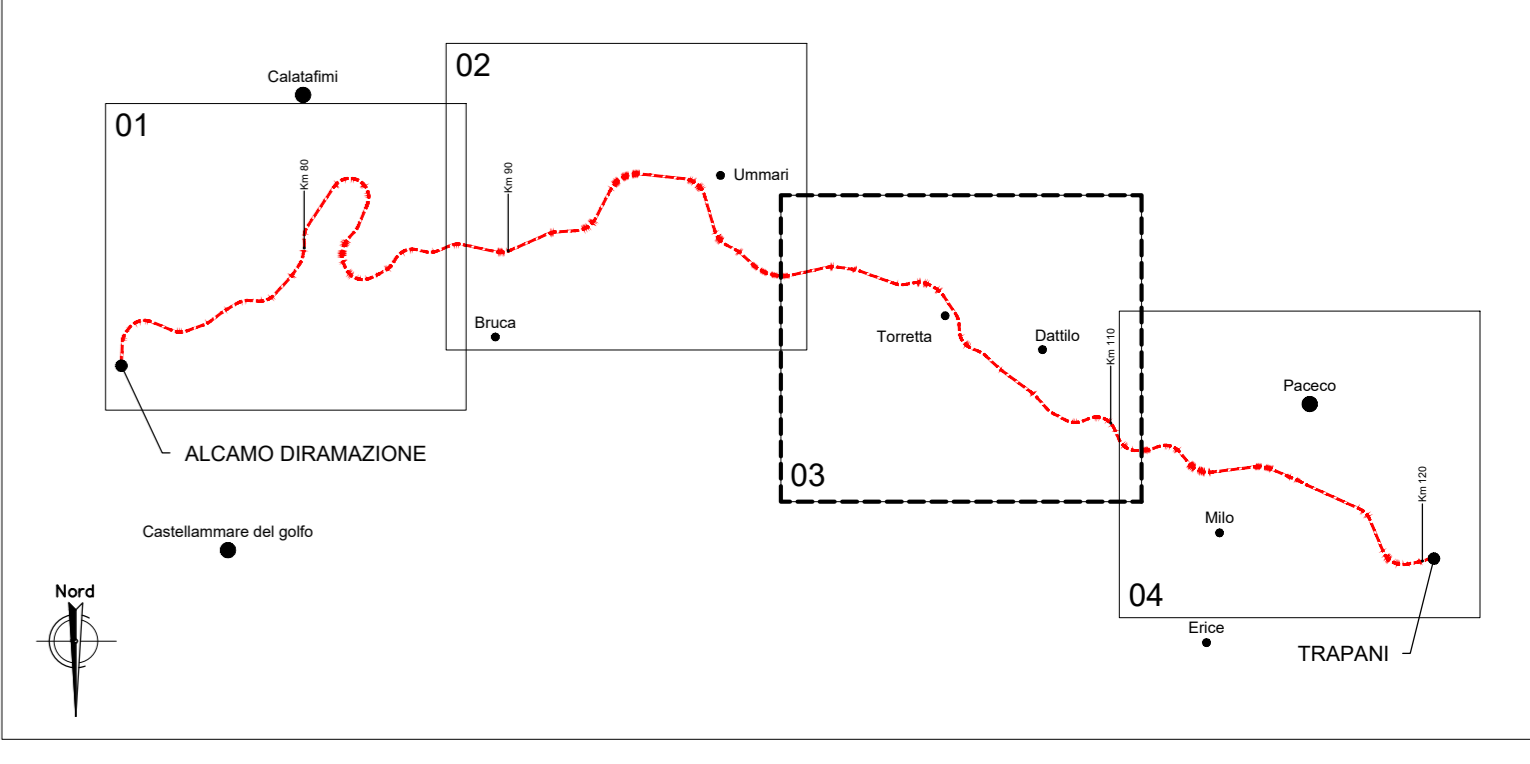

LEGENDA

- LINEA OGGETTO DI INTERVENTO
- TRATTA ESCLUSA DAL PRESENTE APPALTO

COMMITTENTE: DIREZIONE INVESTIMENTI PROGETTI PALERMO

SOGGETTO TECNICO: DIREZIONE TERRITORIALE PRODUZIONE DI PALERMO
S. O. INGEGNERIA DI PALERMO

PROGETTAZIONE: SINTAGMA S.r.l. - ITALIANA SISTEMI S.r.l.

PROGETTO DEFINITIVO

CONTRATTO APPLICATIVO n.9/2017 - A.Q. n.341/2016 del 29/11/2016
Progettazione definitiva delle opere civili ed armamento
per il ripristino della linea Palermo - Trapani via Milo

ELABORATI GENERALI
Corografia generale - Tav.3 di 4
SCALA: 1:10000
Foglio: 1 di 1

PROGETTO/ANNO	SOTTOPR.	LIVELLO	NOME DOC.	PROGR.OP.	FASE FUNZ.	NUMERAZ.
S 0 4 8 1 7	S 0 1	P D	T G X N	0 0	0 0 0	0 0 0 0 4

Rev.	Descrizione	Progettista		RFI		
		Redatto	Verificato	Verificato Team Ver.	Verificato C. Approvato	Autorizzato
A	Emissione	Off. 18 M. Di Turo	Ing. Nat. Ing. Cassan	Verificato D.T.	Verificato D.T.	Ing. Mantovani Ing. Palumbo

LINEA	SEDE TECN.	NOME DOC.	NUMERAZ.
Verificato e trasmesso	Data	Convalidato	Data
Archiviato	Data		

Nome: Filebasit_S0_PD_TGXX_00_000_E0004