



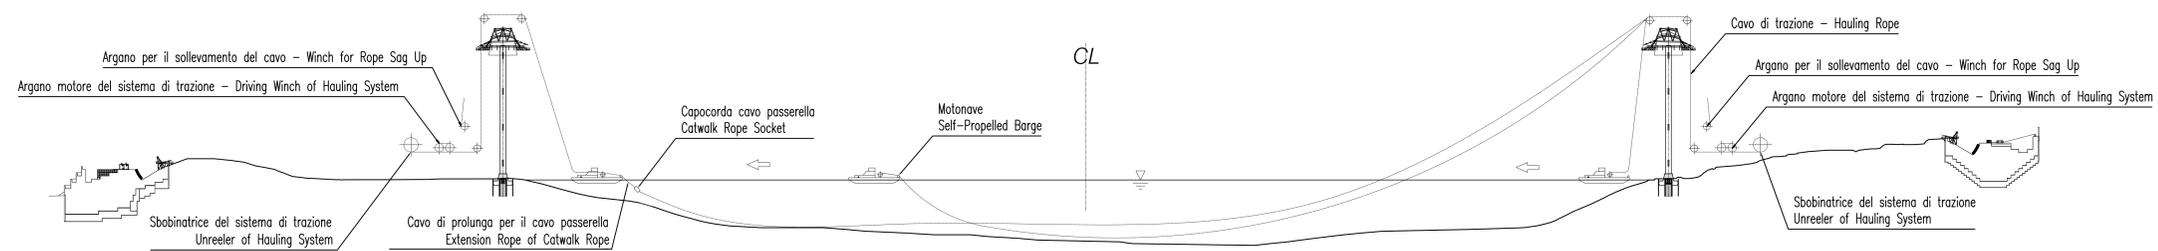


POSA DEL CAVO DELLA PASSERELLA ATTRAVERSO LO STRETTO – CATWALK ROPE CROSSING OVER STRAIT

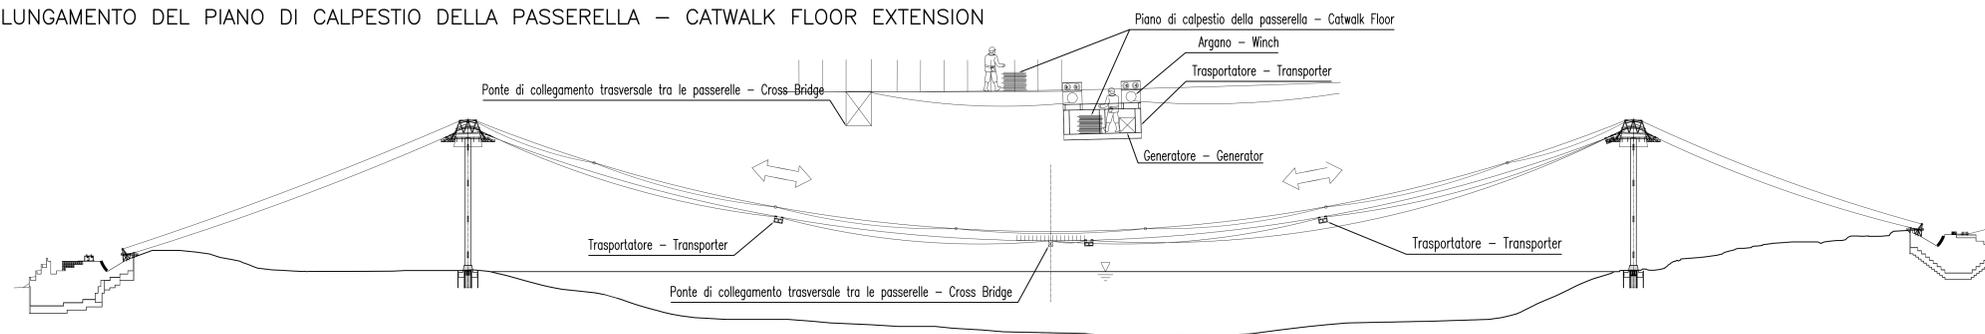


PROLUNGAMENTO DEL PIANO DI CALPESTIO DELLA PASSERELLA – CATWALK FLOOR EXTENSION



INSTALLAZIONE DEL SISTEMA DI TRAZIONE – HAULING SYSTEM INSTALLATION

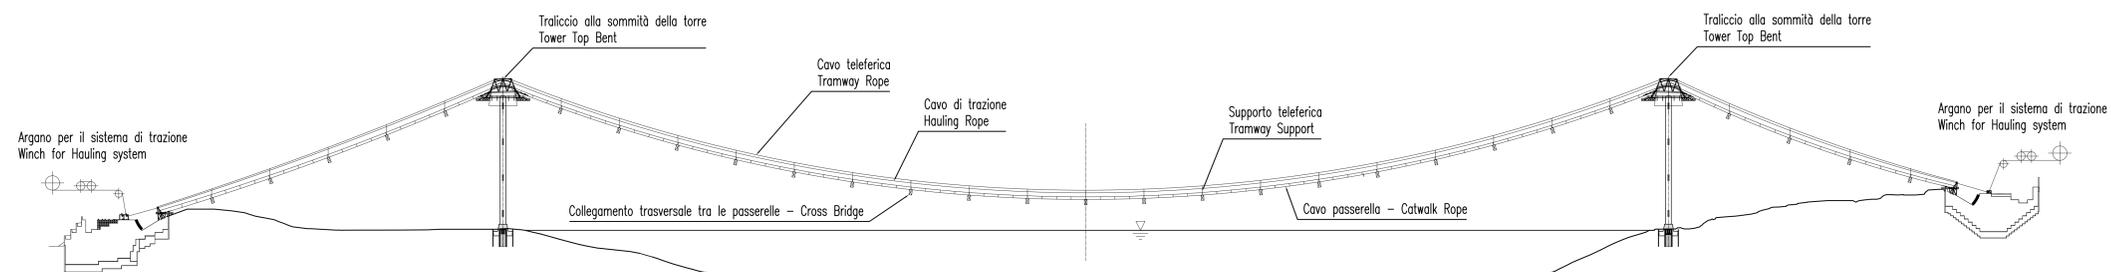

MONTAGGIO DEL FASCIO PREFABBRICATO DI CAVI PARALLELI – P.P.W.S. ERECTION

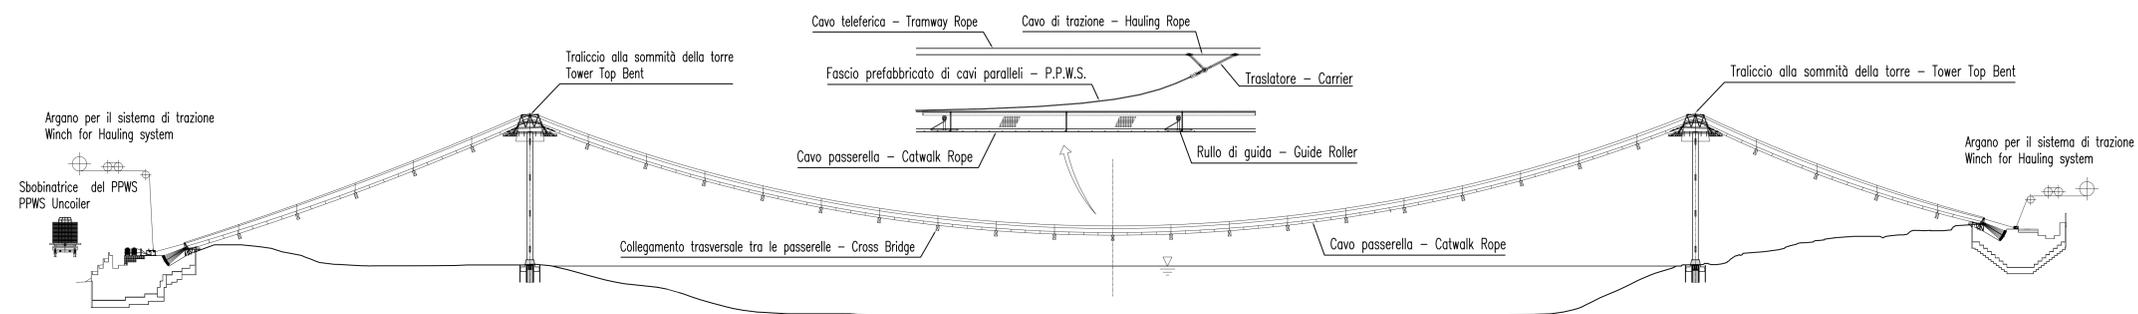

Stretto di Messina
Concessionario per la progettazione, realizzazione e gestione del collegamento stabile tra la Sicilia e il Continente
 Oggetto di Diritto pubblico
 Legge n° 1108 del 17 dicembre 1971, modificata dal D.Lgs. n° 114 del 24 aprile 2000

PONTE SULLO STRETTO DI MESSINA
PROGETTO DEFINITIVO

EUROLINK S.C.p.A.
IMPRESOIO S.p.A. (Mandatario)
 SOCIETA' ITALIANA PER CONDOTTE D'ACQUA S.p.A. (Mandatario)
 COOPERATIVA MURATORI E CEMENTISTI - C.M.C. di Ravenna Soc. Coop. a.r.l. (Mandatario)
 SACOR S.A.S. (Mandatario)
 ISHKAWAJMA - HARIMA HEAVY INDUSTRIES CO. Ltd. (Mandatario)
 A.C.I. S.C.P.A. - CONSORZIO STABILE (Mandatario)

IL PROGETTISTA EuroLink Dott. Ing. E. Paganò Ordine Ingegneri Milano n° 15408	IL CONTRENTE GENERALE Project Manager (Ing. P.P. Marcheselli)	STRETTO DI MESSINA Direttore Generale e RSP Validazione (Ing. G. Fiammenghi)	STRETTO DI MESSINA Amministratore Delegato (Dott. P. Cusco)
--	--	--	--

OPERA DI ATTRAVERSAMENTO [PS0329_F0]
METODI E SISTEMI TEMPORANEI PER LA COSTRUZIONE ED IL MONTAGGIO
FUNE PPWS E SISTEMA DI SOSPENSIONE
CAVI
 SEQUENZA D'INSIEME DEL VARO DEL CAVO PRINCIPALE 1/2 – SCHEMA

REV.	DATA	DESCRIZIONE	REDATTO	VERIFICATO	APPROVATO
1/0	20-06-2011	EMMISSIONE FINALE	PIUGESE	TRAVIA	FRIGAN