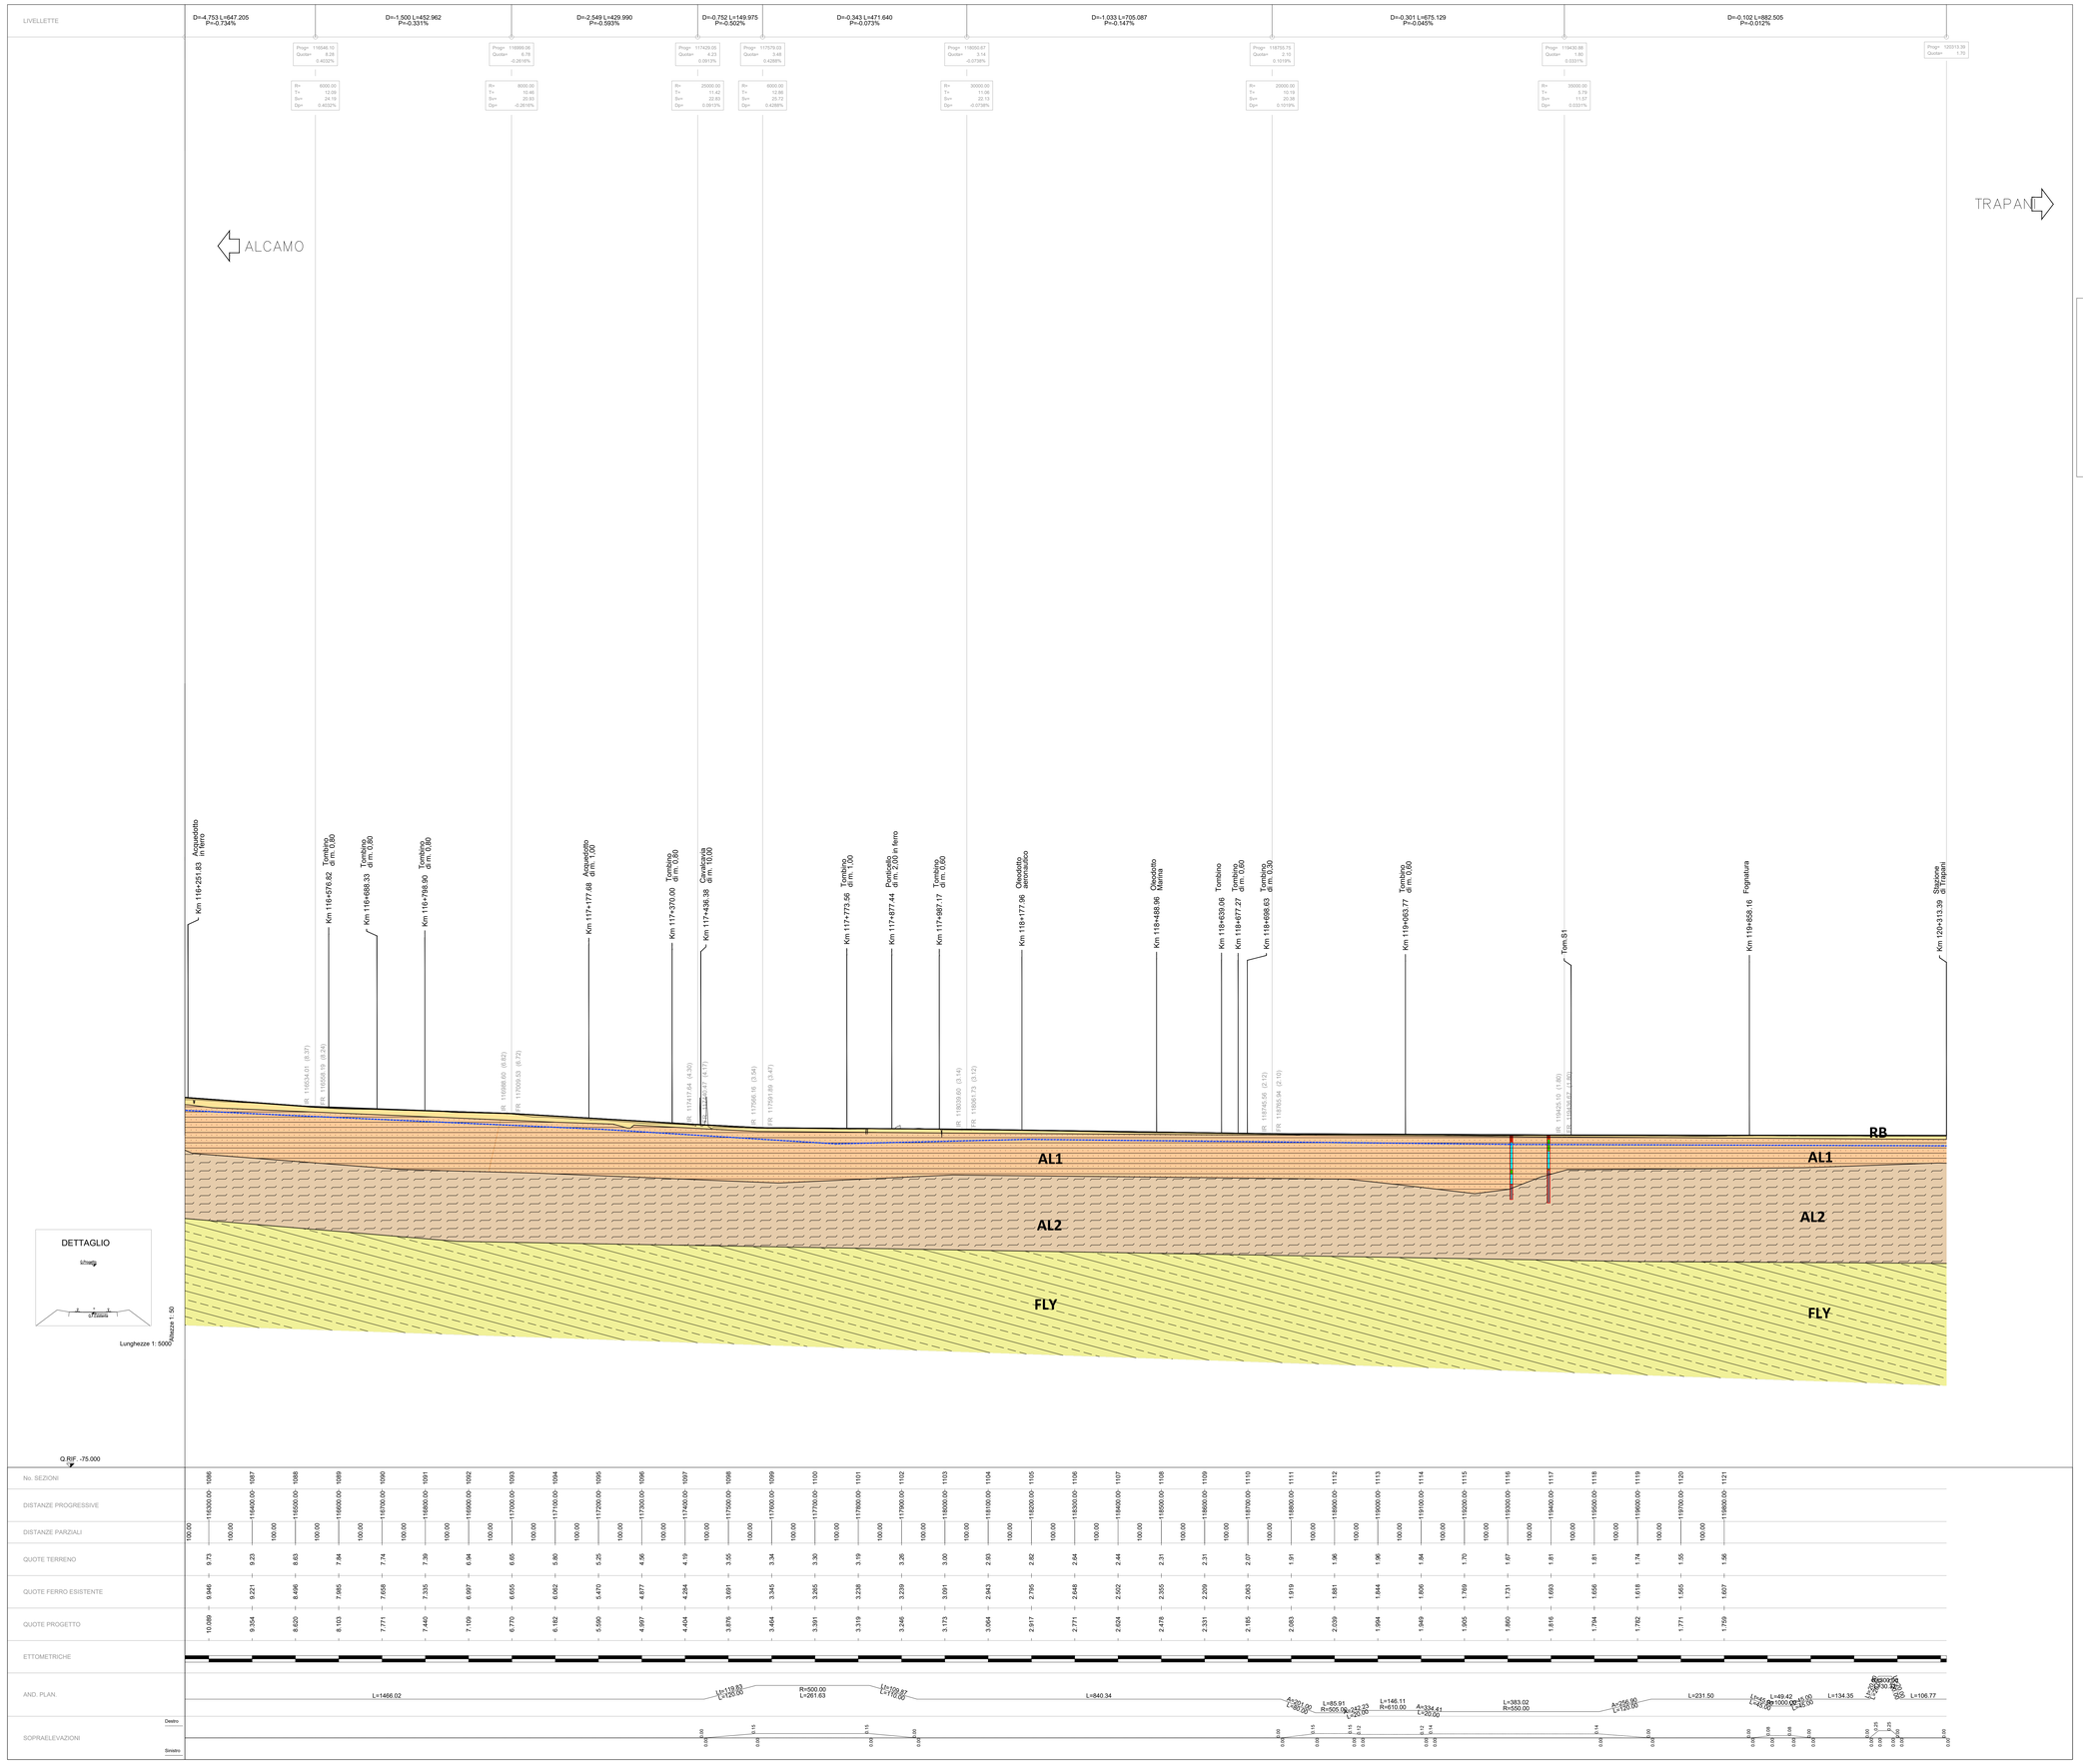

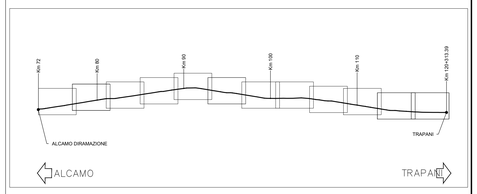

LEGENDA

- **RB** — Rilevato - Ballast
- **dt.v.** — DETRITO DI VERSANTE
  Costituito da materiale eterometrico, a volte cementato (OLOCENE)
- **G.S.** — SABBIE E GHIAIE
  Terrazzi fluviali su più ordini, prevalentemente sabbiosi, ghiaiosi e limosi (PLEISTOCENE SUP.-OLOCENE)
- **AL1** — LIMO ARGILLOSO TIPO 1
  Limi e argille di colore marrone chiaro
- **AL2** — LIMO ARGILLOSO TIPO 2
  Argille e limi di colore grigio, consistenti e contenenti livelli arenitici
- **Mc** — FORMAZIONE DI SAN CRIPELLO
  Marne ed argille marnose di colore grigio verdastro con granuli di glauconite (LANGHIANO SUPERIORE-TORTONIANO)
- **FLY** — FORMAZIONE FLYSH NUMIDICO
  Argille e argilliti brune, siltose, ricche in ossidi di ferro (OLIGOCENE SUP.-MIOCENE INF)
- **SC** — Calcilutiti marnose tipo "SCAGLIA" bianche o rosate con noduli di selce scura (CRETACICO SUP.-OLIGOCENE MEDIO)
- Faglia - contatto tettonico
- Falda

COMMITTENTE:

RFI RETE FERROVIARIA ITALIANA
GRUPPO FERROVIE DELLO STATO ITALIANE

DIREZIONE INVESTIMENTI PROGETTI PALERMO

SOGGETTO TECNICO:

RFI RETE FERROVIARIA ITALIANA
GRUPPO FERROVIE DELLO STATO ITALIANE

DIREZIONE TERRITORIALE PRODUZIONE DI PALERMO
S. O. INGEGNERIA DI PALERMO

PROGETTAZIONE:

SINTAGMA S.r.l. - ITALIANA SISTEMI S.r.l.

TIMBRO E FIRMA DEL PROGETTISTA

INGEGNERE DELLA PROVINCIA DI PALERMO
Sez. A
Dott. Ing. MARIO GRANIERI
ORDINE DEGLI INGEGNERI DELLA PROVINCIA DI PALERMO
MARIO GRANIERI
ESTRATTO DI COPIA IN ORIGINALE
UFFICIO INGEGNERIA
DETTATO DELL'INTERESSATO

PROGETTO DEFINITIVO

TIMBRO E FIRMA DEL GEOLOGO

ORDINE DEGLI GEOLOGI DELLA SICILIA
DOTT. GEOLOGO
GIUSEPPINA CAPPELLO
ALBO
108
SEZIONE A

CONTRATTO APPLICATIVO n.9/2017 - A.Q. n.341/2016 del 29/11/2016
Progettazione definitiva delle opere civili ed armamento per il ripristino della linea Palermo - Trapani via Milo

GEOLOGIA, GEOTECNICA E IDROGEOLOGIA
GEOLOGIA E IDROGEOLOGIA
Profilo geologico - Tav.12 di 12

SCALA 1:5000/500

Foglio - di -

PROGETTO/ANNO	SOTTOPR.	LIVELLO	NOME DOC.	PROGR.OP.	FASE FUNZ.	NUMERAZ.
3 0 4 8 1 7	S 0 1	P D	T R T R	0 2	0 0 0	E 0 0 4 8

Rev.	Descrizione	Progettista: Redatto	Progettista: Verificato	Progettista: Approvato	RFI: Verificato Team Ver.	RFI: Verificato CP	RFI: Approvato	RFI: Autorizzato
A	Emissione	OTT. 18 L. Piacinelli	OTT. 18 Geol. Cempaglini	OTT. 18 Ing. Granieri	D.T.	D.T.	Ing. Martinelli	Ing. Palazzo
B	Recepimento Odl	LUG. 19 L. Piacinelli	LUG. 19 Geol. Cempaglini	LUG. 19 Ing. Granieri	D.T.	D.T.	Ing. Martinelli	Ing. Palazzo

LINEA	SEDE TECN.	NOME DOC.	NUMERAZ.

Verificato e trasmesso	Data	Convalidato	Data	Archiviato	Data

Nome File: 004817_S01_PD_TRTR_02_000_E0048